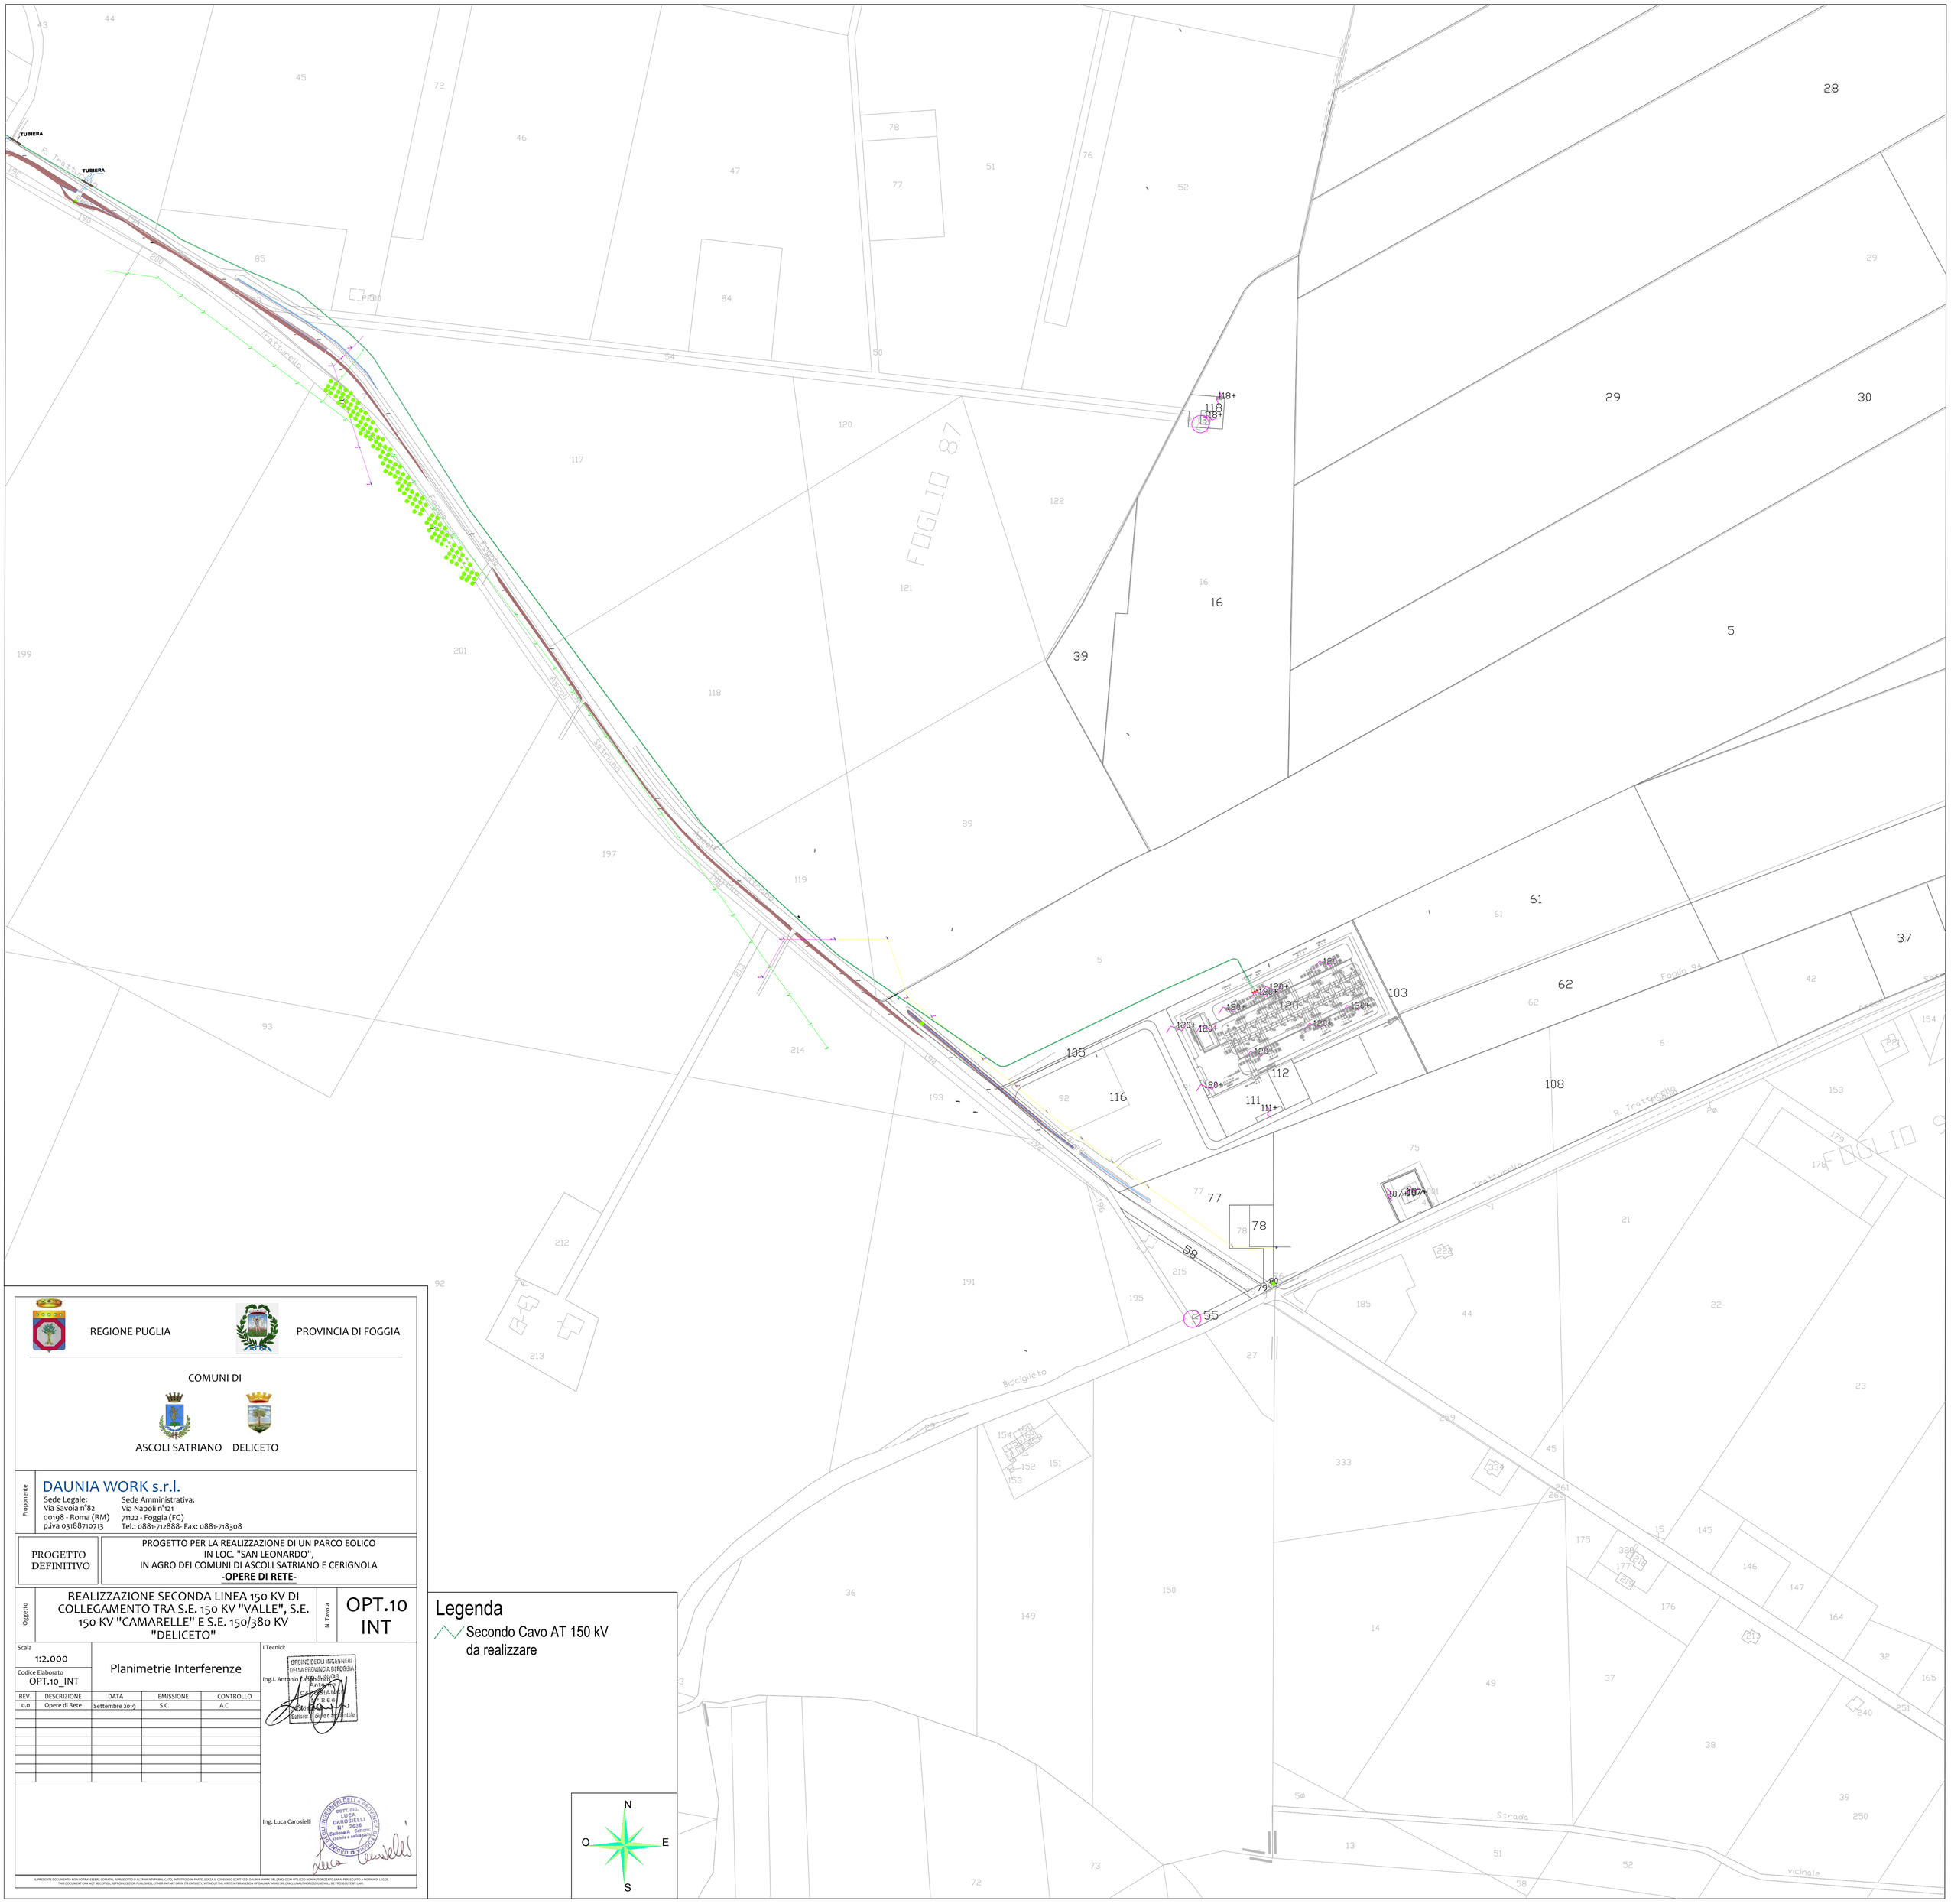

REGIONE PUGLIA

PROVINCIA DI FOGGIA

COMUNI DI

ASCOLI SATRIANO DELICETO

Proponente

DAUNIA WORK s.r.l.

Sede Legale:
Via Savoia n°82
00198 - Roma (RM)
p.iva 03188710713

Sede Amministrativa:
Via Napoli n°121
71122 - Foggia (FG)
Tel.: 0881-712888- Fax: 0881-718308

PROGETTO DEFINITIVO

PROGETTO PER LA REALIZZAZIONE DI UN PARCO EOLICO IN LOC. "SAN LEONARDO", IN AGRO DEI COMUNI DI ASCOLI SATRIANO E CERIGNOLA

-OPERE DI RETE-

Oggetto

REALIZZAZIONE SECONDA LINEA 150 KV DI COLLEGAMENTO TRA S.E. 150 KV "VALLE", S.E. 150 KV "CAMARELLE" E S.E. 150/380 KV "DELICETO"

N. Tavola

OPT.10 INT

Scala

1:2.000

Codice Elaborato

OPT.10_INT

Planimetrie Interferenze

REV.	DESCRIZIONE	DATA	EMISSIONE	CONTROLLO
0.0	Opere di Rete	Settembre 2019	S.C.	A.C

I Tecnici:

Ing.I. Antonio Capobianco

ORDINE DEGLI INGEGNERI DELLA PROVINCIA DI FOGGIA
Dott. Ing. Antonio CAPOBIANCO
N° 866
Settore: a) civile e ambientale

Ing. Luca Carosielli

ORDINE DEGLI INGEGNERI DELLA PROVINCIA DI FOGGIA
DOTT. ING. LUCA CAROSIELLI
N° 2636
Settore A Settore: a) civile e ambientale

Legenda

Secondo Cavo AT 150 kV da realizzare

N
O E
S

IL PRESENTE DOCUMENTO NON POTRA' ESSERE COPIATO, RIPRODOTTO O ALTRIMENTI PUBBLICATO, IN TUTTO O IN PARTE, SENZA IL CONSENSO SCRITTO DI DAUNIA WORK SRL (DWG) OCHI UTILIZZO NON AUTORIZZATO SARA' PERSEGUITO A NORMA DI LEGGE.
THIS DOCUMENT CAN NOT BE COPIED, REPRODUCED OR PUBLISHED, EITHER IN PART OR IN ITS ENTIRETY, WITHOUT THE WRITTEN PERMISSION OF DAUNIA WORK SRL (DWG) UNAUTHORIZED USE WILL BE PROSECUTE BY LAW.