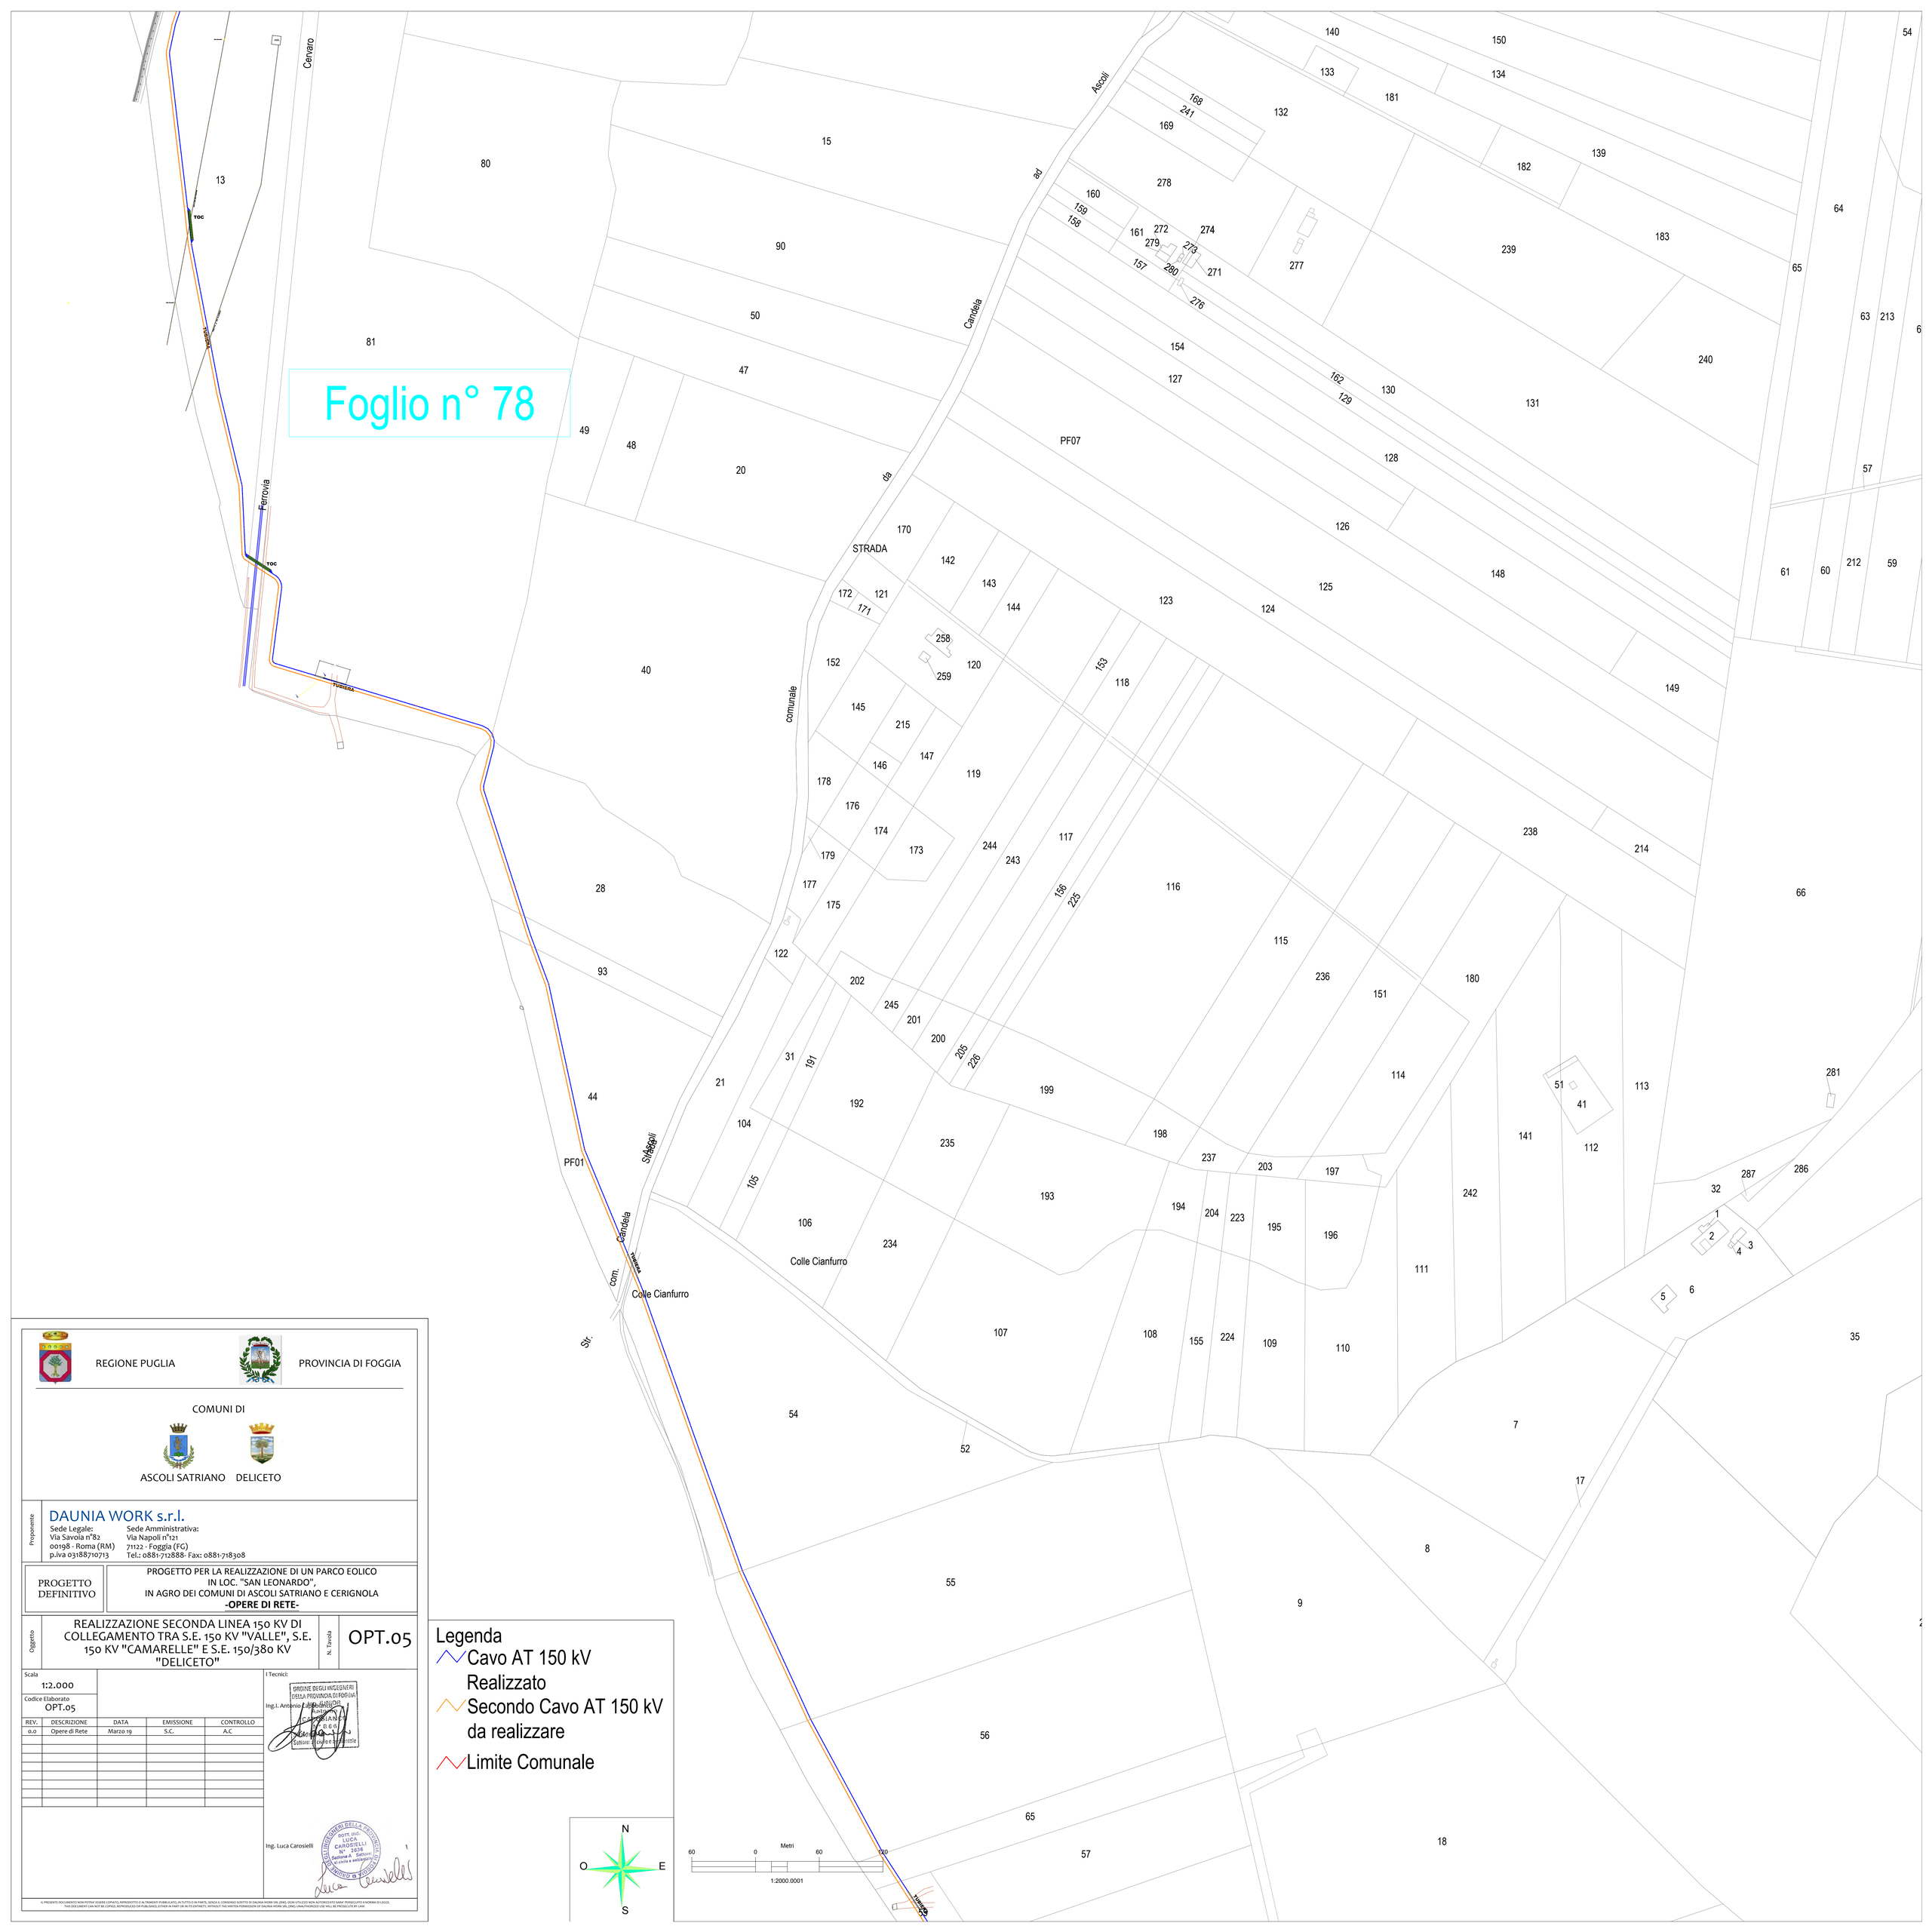

REGIONE PUGLIA

PROVINCIA DI FOGGIA

COMUNI DI

ASCOLI SATRIANO DELICETO

Proponente

DAUNIA WORK s.r.l.

Sede Legale:
Via Savoia n°82
00198 - Roma (RM)
p.iva 03188710713

Sede Amministrativa:
Via Napoli n°121
71122 - Foggia (FG)
Tel.: 0881-712888- Fax: 0881-718308

PROGETTO DEFINITIVO

PROGETTO PER LA REALIZZAZIONE DI UN PARCO EOLICO
IN LOC. "SAN LEONARDO",
IN AGRO DEI COMUNI DI ASCOLI SATRIANO E CERIGNOLA
-OPERE DI RETE-

Oggetto

REALIZZAZIONE SECONDA LINEA 150 KV DI COLLEGAMENTO TRA S.E. 150 KV "VALLE", S.E. 150 KV "CAMARELLE" E S.E. 150/380 KV "DELICETO"

N. Tavola

OPT.05

Scala
1:2.000

Codice Elaborato
OPT.05

REV.	DESCRIZIONE	DATA	EMISSIONE	CONTROLLO
0.0	Opere di Rete	Marzo 19	S.C.	A.C

I Tecnici:

Ing.I. Antonio Lino GRIECO

ORDINE DEGLI INGEGNERI DELLA PROVINCIA DI FOGGIA
Antonio
GRIECO
3669
Settore: Civile e Ambientale

Ing. Luca Carosielli

DOTT. ING. LUCA CAROSIELLI N° 2636 Sezione A Settore: a) civile e ambientale
ORDINE DEGLI INGEGNERI DELLA PROVINCIA DI FOGGIA

IL PRESENTE DOCUMENTO NON POTRA' ESSERE COPIATO, RIPRODOTTO O AL TRIMENTI PUBBLICATO, IN TUTTO O IN PARTE, SENZA IL CONSENSO SCRITTO DI DAUNIA WORK SRL (DWS). OGNI UTILIZZO NON AUTORIZZATO SARA' PERSEGUITO A NORMA DI LEGGE.
THIS DOCUMENT CAN NOT BE COPIED, REPRODUCED OR PUBLISHED, EITHER IN PART OR IN ITS ENTIRETY, WITHOUT THE WRITEN PERMISSION OF DAUNIA WORK SRL (DWS). UNAUTHORIZED USE WILL BE PROSECUTE BY LAW.

Legenda

- Cavo AT 150 kV Realizzato
- Secondo Cavo AT 150 kV da realizzare
- Limite Comunale

N O E S

60 0 Metri 60 120

1:2000.0001