

Legenda


- Nuovo Elettrodotto a 150kV "SE Melfi - SE Valle"
- Nuovo Elettrodotto a 150kV "SE Melfi - SE Valle" - Posizione e numero sostegni
- Posizione e numero attraversamento

Elenco Attraversamenti		
Pos.	Tipologia	Ente
1	Acquedotto	Acquedotto Pugliese
2	Linea MT	E. Distribuzione
2a	SP n. 9	Provincia di Potenza
3	SS 655	ANAS
4	Linea AT	TERNIA
5	Canale	ADB App. Meridionale
6	Ferrovia Gioia - Lacedonia	RRI
7	Acquedotto	ASI Melfi
8	Strada consorziale	ASI Melfi
9	Acquedotto	ASI Melfi
10	SP n. 48	Provincia di Potenza
10a	Valloone Camarda Vecchia	Autorità di bacino Puglia
11	Metarodotto	SNAM Rete GAS
12	Metarodotto	SNAM Rete GAS
13	Fiume Ofanto	ADB App. Meridionale
14	Linea MT	E. Distribuzione
15	SP n. 91	Provincia di Foggia
16	Linea Telecomunicazioni	Telecom Italia
17	Linea BT	E. Distribuzione
18	Linea MT	E. Distribuzione
19	Canale	ADB App. Meridionale
20	Linea MT	E. Distribuzione
21	Linea MT	E. Distribuzione
22	Linea Telecomunicazioni	Telecom Italia
23	SP n. 89	Provincia di Foggia
24	Linea Telecomunicazioni	Telecom Italia
25	SP n. 97	Provincia di Foggia

Comune di Melfi

SE RTN MELFI
380/150kV

Cliente: TEKNO SIGMA Commessa: NUOVO ELETTRODOTTO 150 kV "SE MELFI - SE VALLE" Titolo: PIANI METRI SU CTR CON ATTRAVERSAMENTI		Scala: 1:5.000 Formato: A0 Foglio: 1 di 3		
33 Impiegato N. 1		045.20.01.W04		

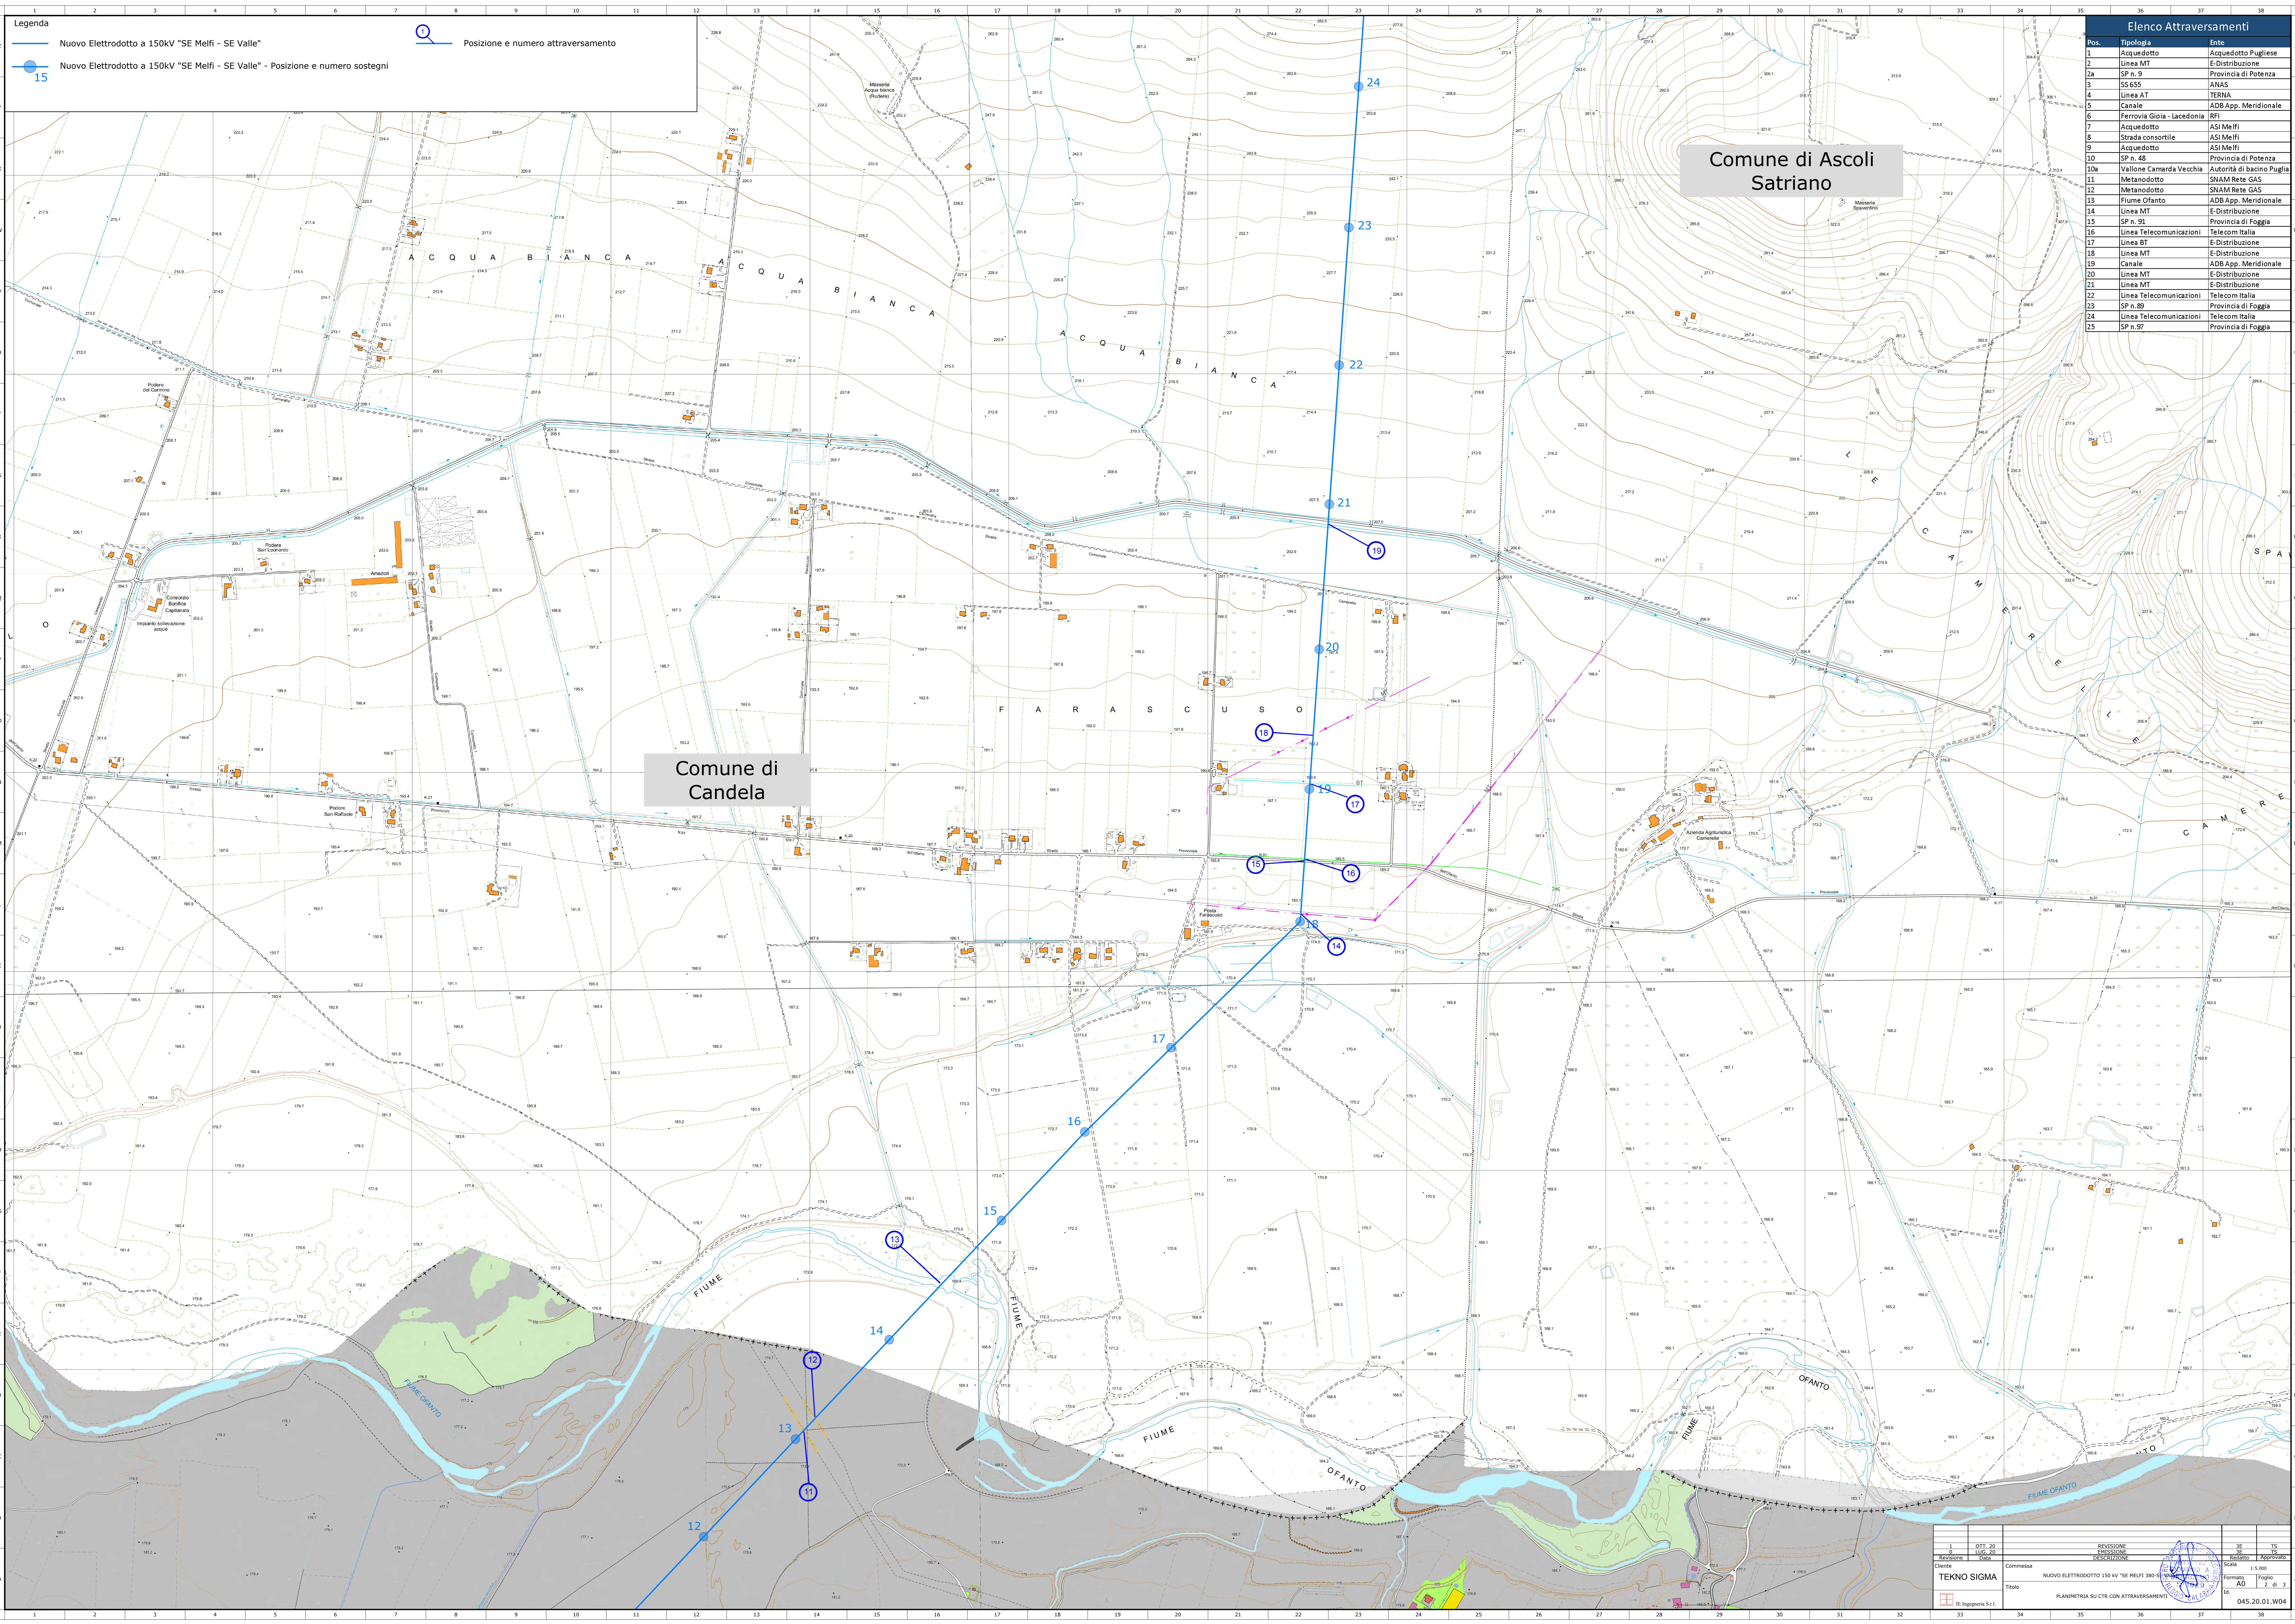

Legenda

— Nuovo Elettrodotto a 150kV "SE Melfi - SE Valle"

● Posizione e numero attraversamento


● 15 Nuovo Elettrodotto a 150kV "SE Melfi - SE Valle" - Posizione e numero sostegni

Elenco Attraversamenti		
Pos.	Tipologia	Ente
1	Acquedotto	Acquedotto Pugliese
2	Linea MT	E-Distribuzione
2a	SP n. 9	Provincia di Potenza
3	SS 655	ANAS
4	Linea AT	TERNA
5	Canale	ADB App. Meridionale
6	Ferrovia Gioia - Lacedonia	RFI
7	Acquedotto	ASI Melfi
8	Strada consortile	ASI Melfi
9	Acquedotto	ASI Melfi
10	SP n. 48	Provincia di Potenza
10a	Vallone Camarda Vecchia	Autorità di bacino Puglia
11	Metanodotto	SNAM Rete GAS
12	Metanodotto	SNAM Rete GAS
13	Fiume Ofanto	ADB App. Meridionale
14	Linea MT	E-Distribuzione
15	SP n. 91	Provincia di Foggia
16	Linea Telecomunicazioni	Telecom Italia
17	Linea BT	E-Distribuzione
18	Linea MT	E-Distribuzione
19	Canale	ADB App. Meridionale
20	Linea MT	E-Distribuzione
21	Linea MT	E-Distribuzione
22	Linea Telecomunicazioni	Telecom Italia
24	Linea Telecomunicazioni	Telecom Italia
25	SP n. 97	Provincia di Foggia

Comune di Ascoli Satriano

Comune di Candela

TEKNO SIGMA	NUOVO ELETTRODOTTO 150 kV "SE MELFI - SE VALLE"	1:5.000	Formato	Foglio
TITOLO	PIANIMETRIA SU CTR CON ATTRAVERSAMENTI	AD	2	3
RE. Ingegneria S.r.l.			045.20.01.W04	

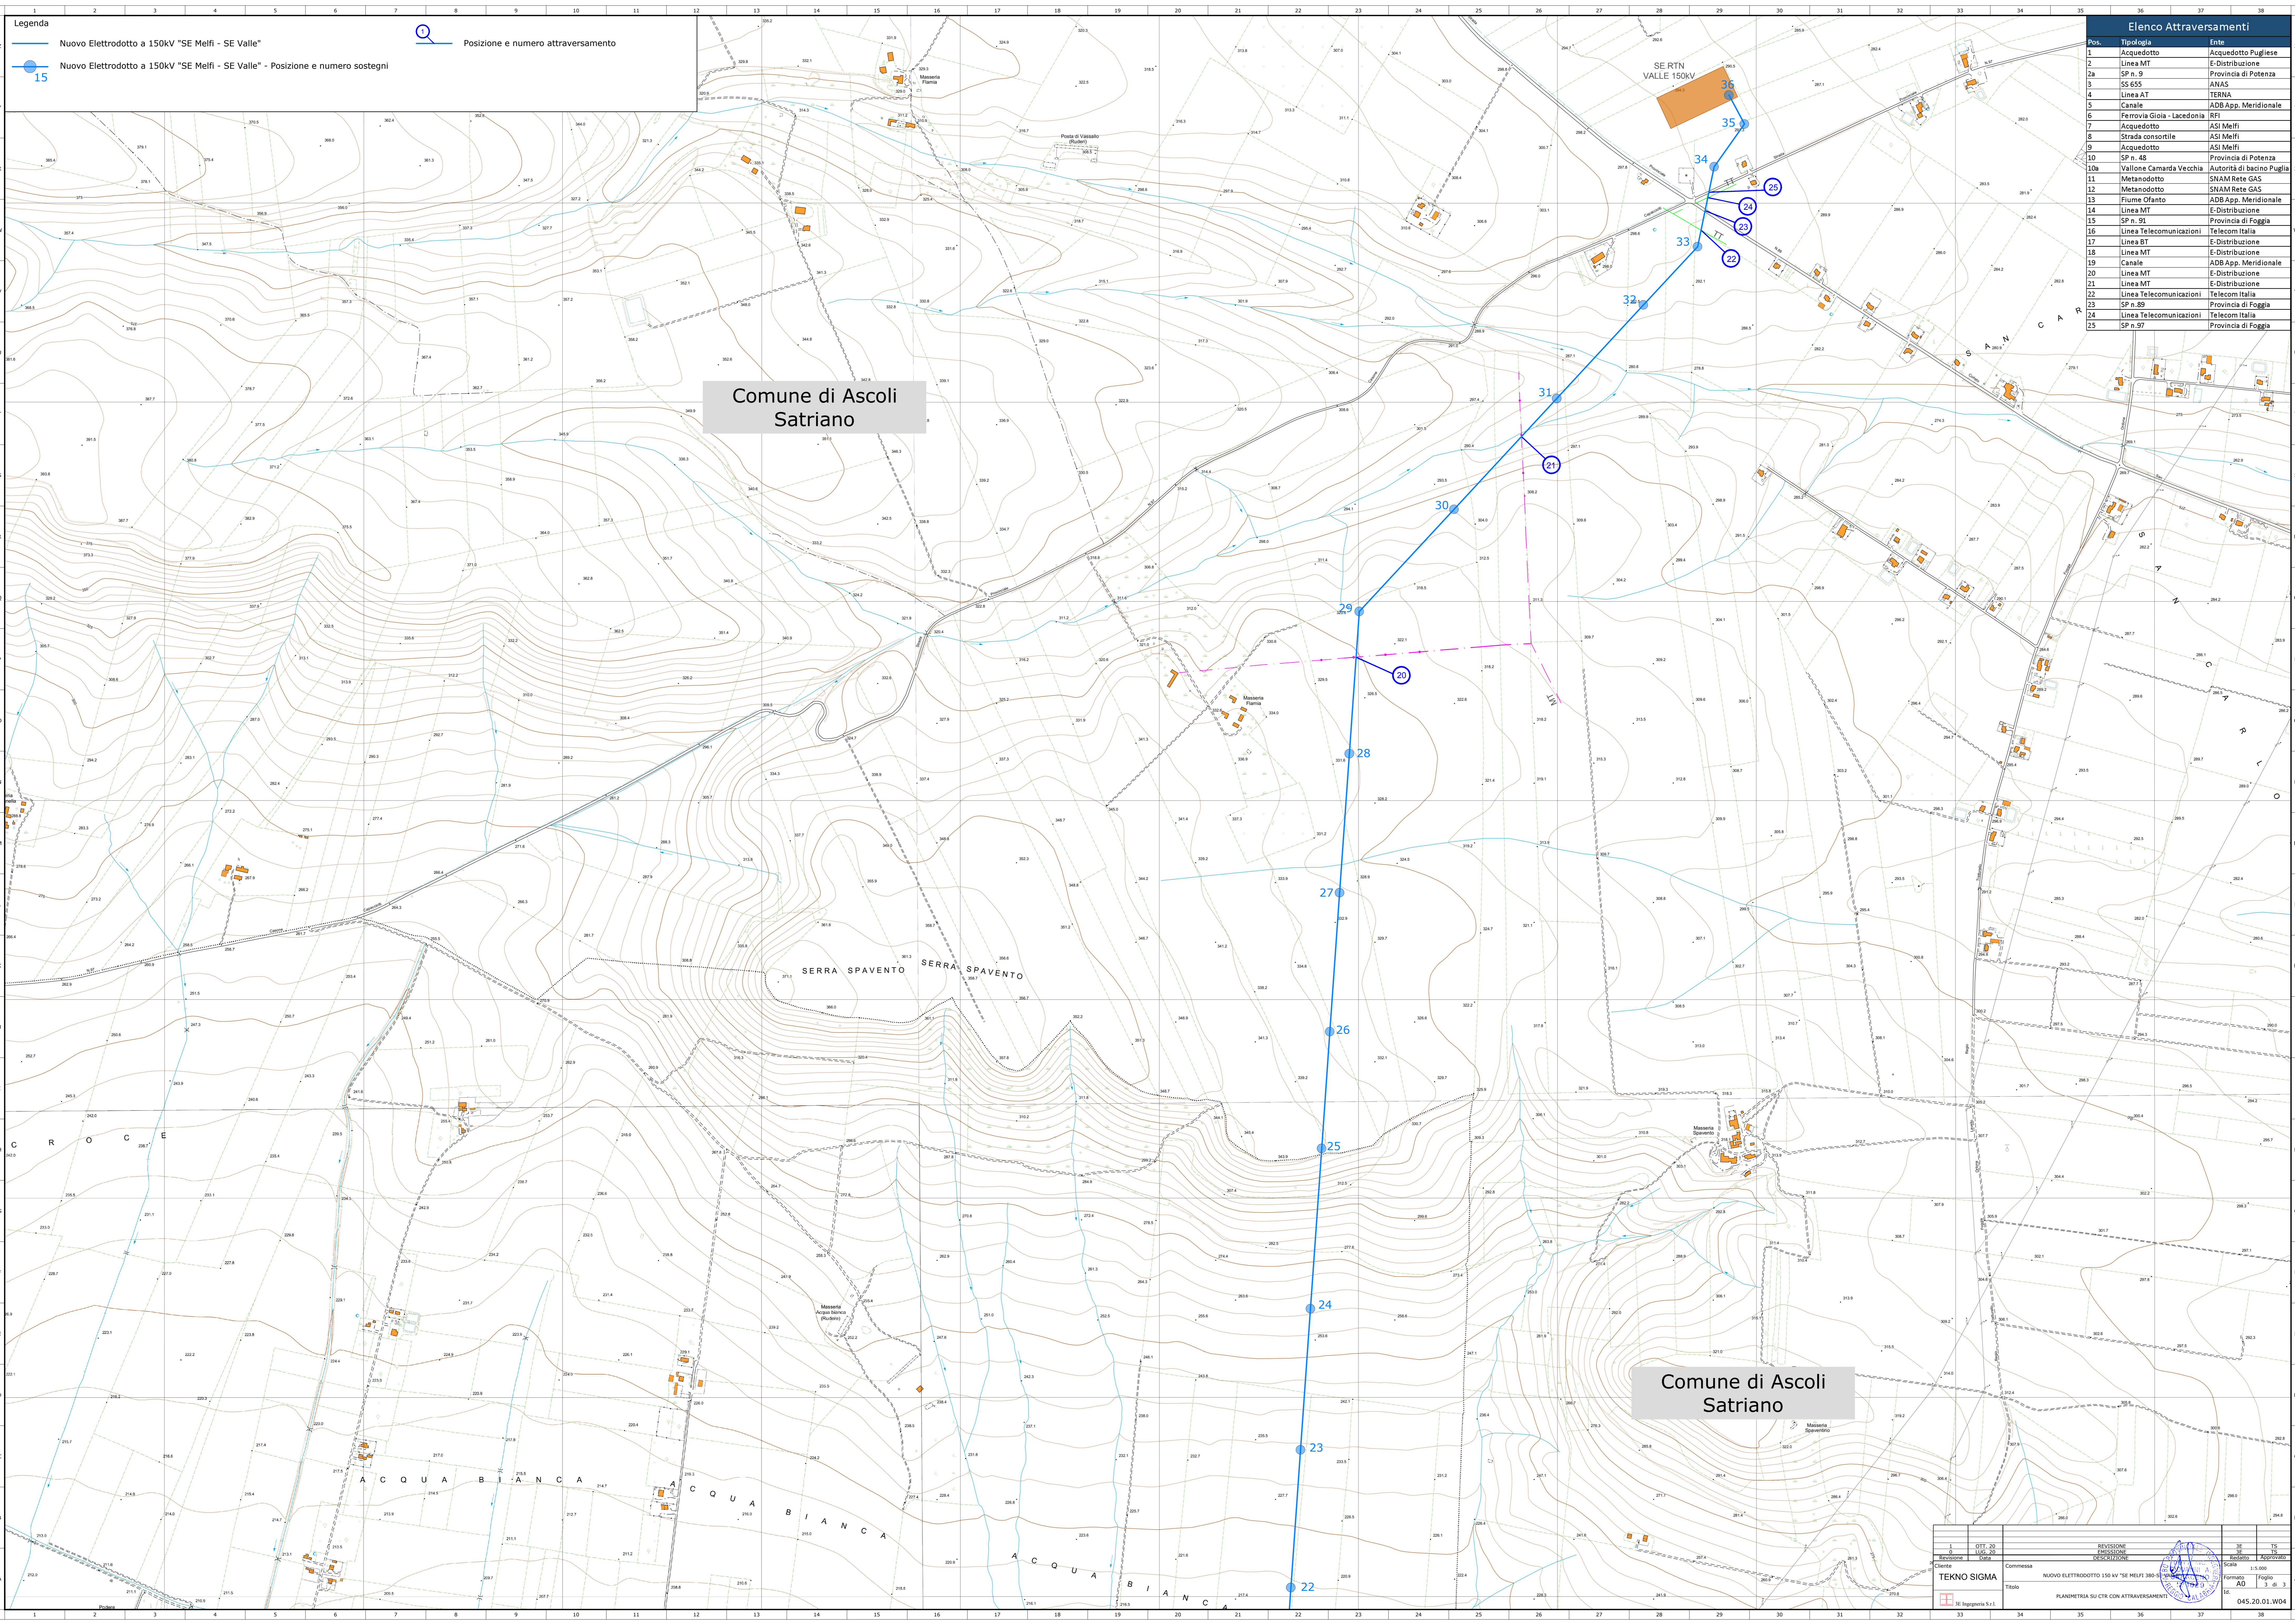

Legenda

— Nuovo Elettrodotto a 150KV "SE Melfi - SE Valle"

○ Posizione e numero attraversamento

○ 15 Nuovo Elettrodotto a 150KV "SE Melfi - SE Valle" - Posizione e numero sostegni

Pos.	Tipologia	Ente
1	Acquedotto	Acquedotto Pugliese
2	Linea MT	E-Distribuzione
2a	SP n. 9	Provincia di Potenza
3	SS 655	ANAS
4	Linea AT	TERNA
5	Canale	ADB App. Meridionale
6	Ferrovia Gioia - Lacedonia	RFI
7	Acquedotto	ASI Melfi
8	Strada consortile	ASI Melfi
9	Acquedotto	ASI Melfi
10	SP n. 48	Provincia di Potenza
10a	Valione Camarda Vecchia	Automità di bacino Puglia
11	Metanodotto	SNAM Rete GAS
12	Metanodotto	SNAM Rete GAS
13	Fiume Ofanto	ADB App. Meridionale
14	Linea MT	E-Distribuzione
15	SP n. 91	Provincia di Foggia
16	Linea Telecomunicazioni	Telecom Italia
17	Linea BT	E-Distribuzione
18	Linea MT	E-Distribuzione
19	Canale	ADB App. Meridionale
20	Linea MT	E-Distribuzione
21	Linea MT	E-Distribuzione
22	Linea Telecomunicazioni	Telecom Italia
23	SP n. 89	Provincia di Foggia
24	Linea Telecomunicazioni	Telecom Italia
25	SP n. 97	Provincia di Foggia

Comune di Ascoli Satriano

Comune di Ascoli Satriano


TEKNO SIGMA



045-20.01.W04