



Legenda


- Nuovo Cavidotto a 150kV "SE Melfi - SE Valle"
- Confini foglio catastale
- DPA


Melfi Fg.16

Melfi Fg.16

| | | | | |
|----|--------|------------------------------------|----|----|

Cliente: **TEKNO SIGMA**
 Commessa: NUOVO ELETTRODOTTO 150 KV "SE MELFI 380-SE VALLE"
 Titolo: PLANIMETRIA CATASTALE CON OPA (TRATTA IN PROVINCIA DI POTENZA)
 Formato: **A0**
 Foglio: **1** di **2**
 Scale: 1:2.000
 045.20.01.W08

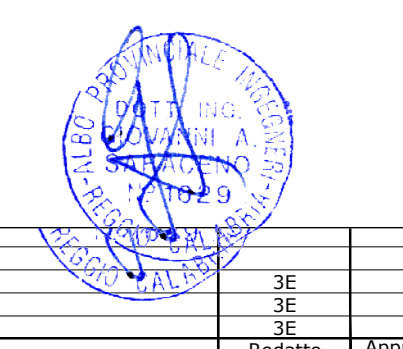

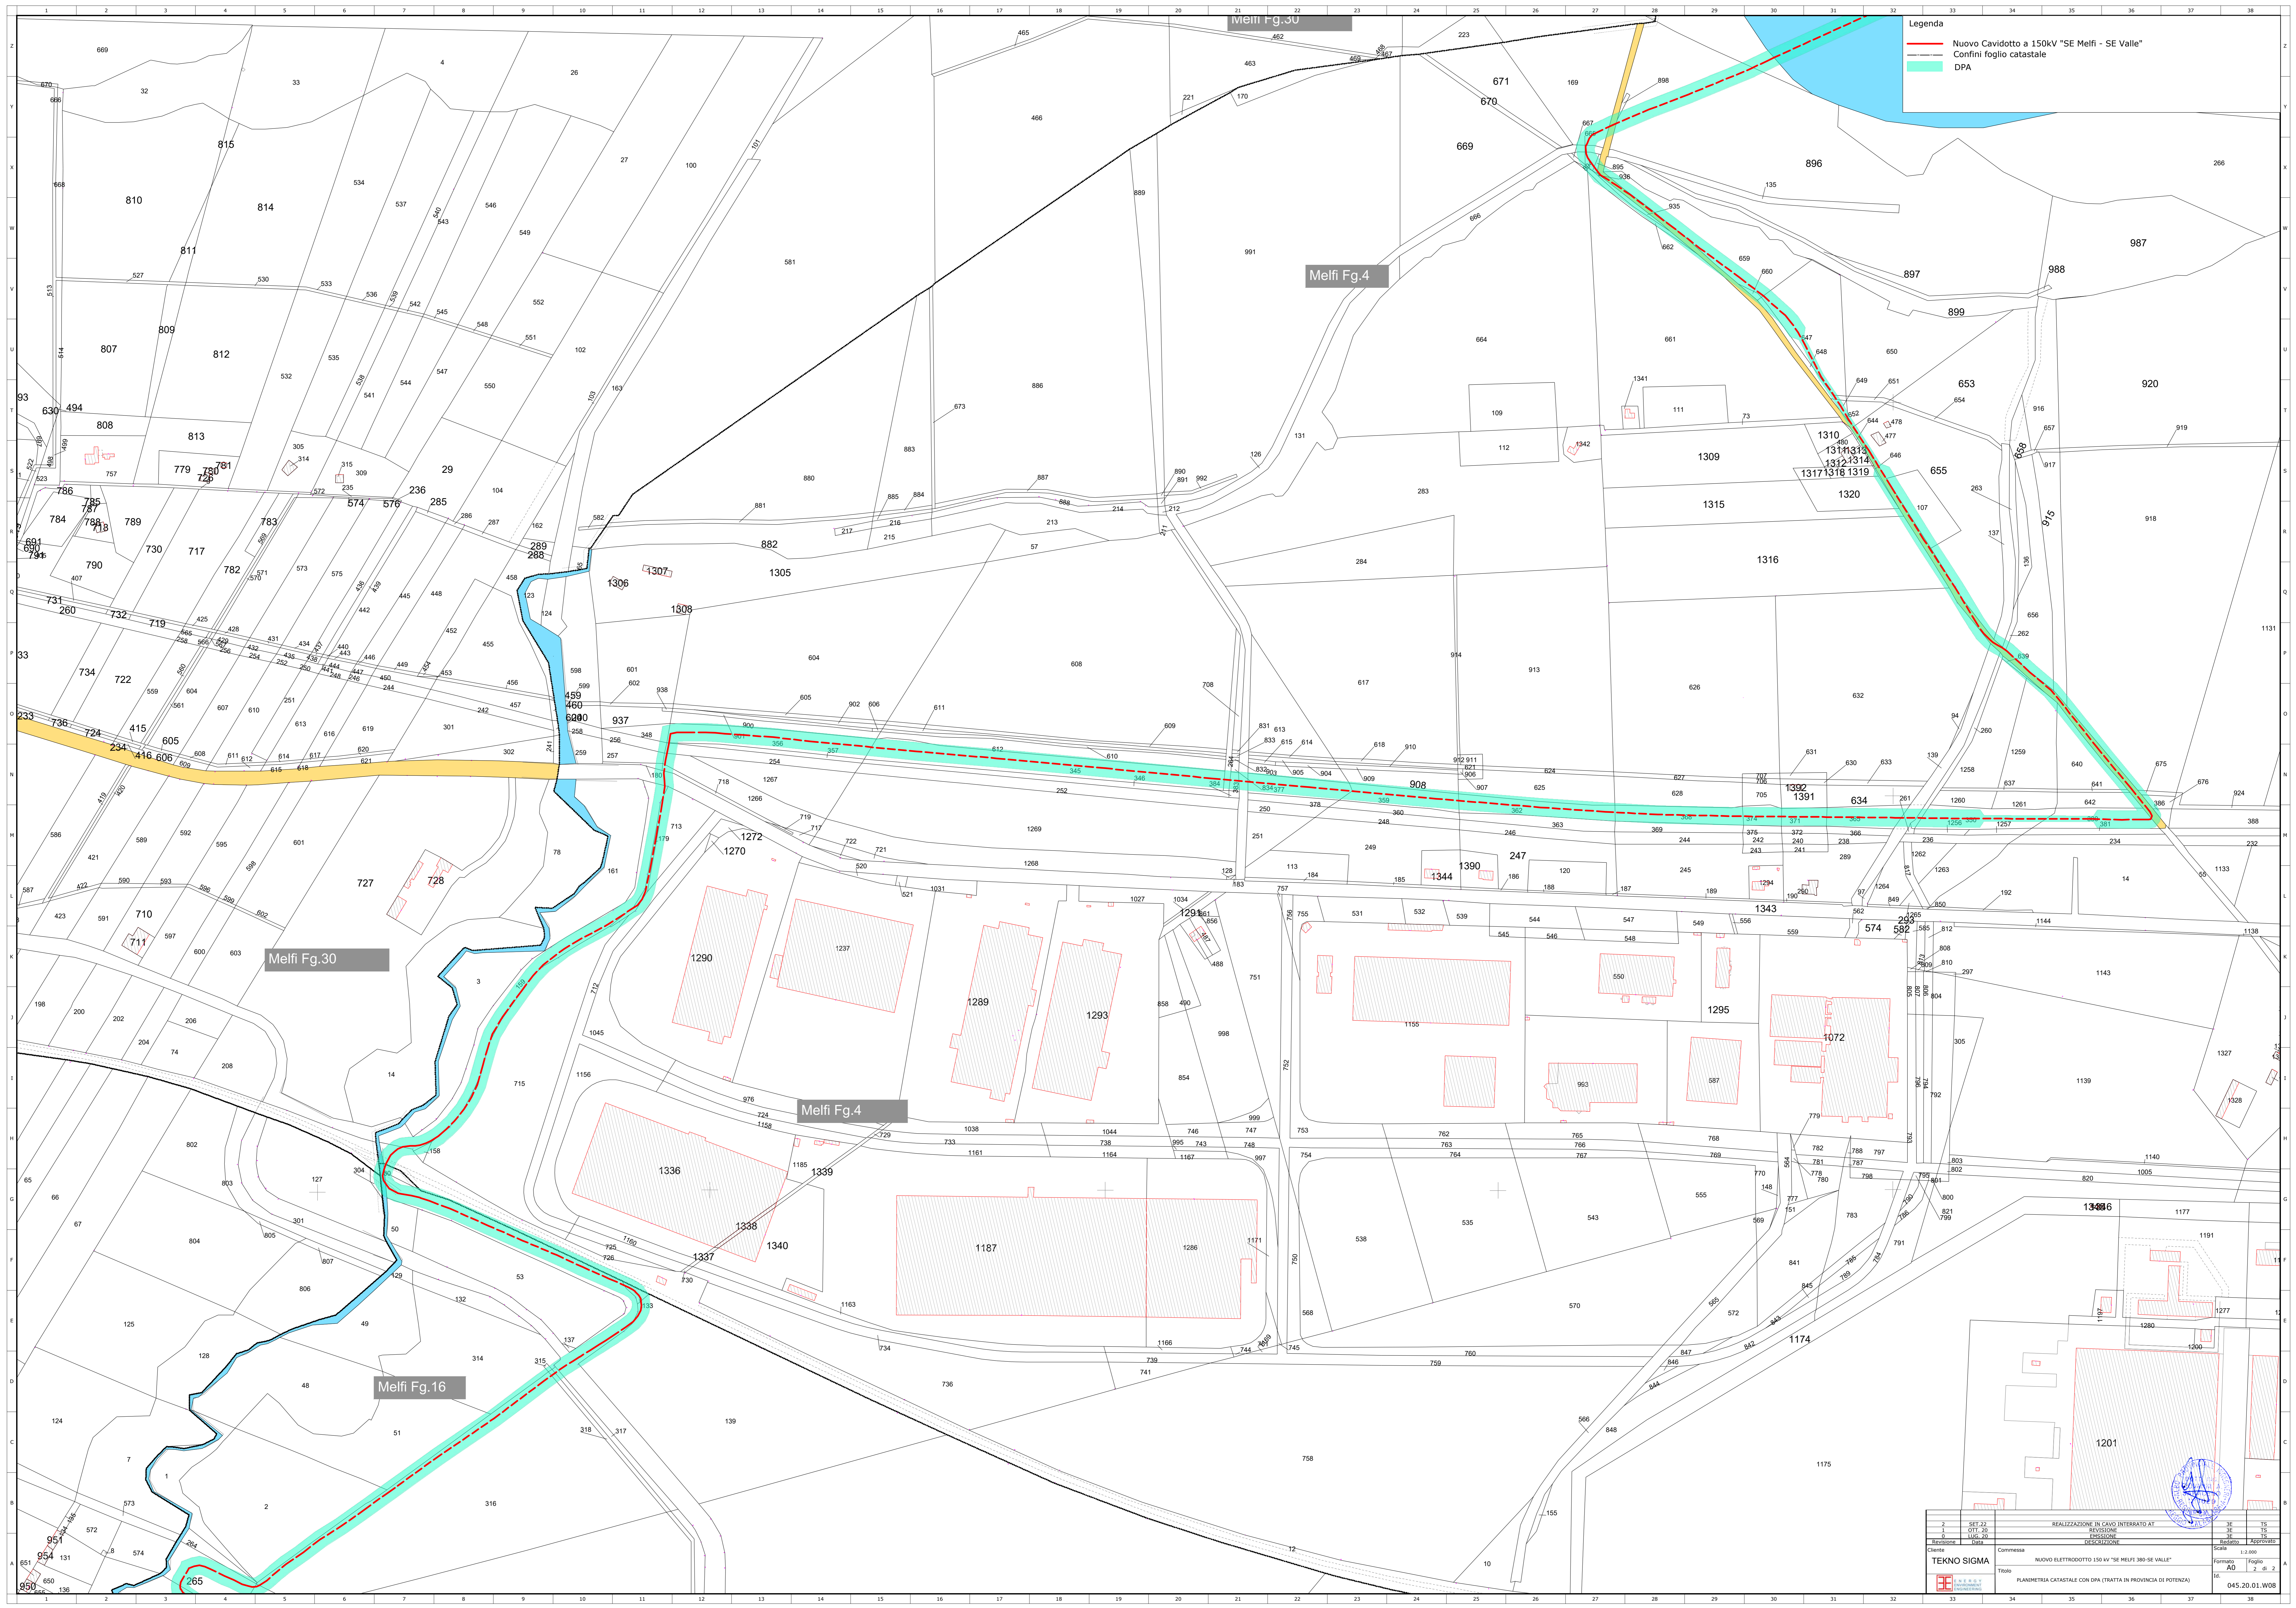

Legenda

- Nuovo Cavidotto a 150kV "SE Melfi - SE Valle"
- Confini foglio catastrale
- DPA

| | | | | |
|---|---------|---|------------------|------------------|
| Cliente TEKNO SIGMA | | Commessa NUOVO ELETTRODOTTO 150 kV "SE MELFI 3RD-SE VALLE" | Scala 1:2.000 | |
| Titolo PLANIMETRIA CATASTRALE CON OPA (TRATTA IN PROVINCIA DI POTENZA) | | Formato A0 | | Foglio 2 di 2 |
| | | | 045.20.01.W08 | |

