


Legenda

- Nuovo Cavidotto a 150kV "SE Melfi - SE Valle"
- Tratto in TOC
- Posizione e numero attraversamento

Elenco Attraversamenti		
Pos.	Tipologia	Fonte
COMUNE DI MELFI		
1	Acquedotto	Acquedotto Pugliese
2	Linea MT	E-Distribuzione
3	Fosso	ADB App. Meridionale
4	Fosso	ADB App. Meridionale
5	Linea BT	E-Distribuzione
6	Strada statale "SS55"	ANAS
7	Linea AT	TERNA
8	Canale	ADB App. Meridionale
9	Ferrovia Gioia - Lacedonia	RFI
10	Acquedotto	ASI Melfi
10B	SP n. 48	Provincia di Potenza
11	Acquedotto	ASI Melfi
12	Linea BT	E-Distribuzione
13	Fosso	ADB App. Meridionale
14	Fosso	ADB App. Meridionale
15	Metanodotto	SNAM Rete GAS
16	Metanodotto	SNAM Rete GAS
17	Fiume Ofanto	ADB App. Meridionale
17	Strade comunali: SP del Basso Melfese	
COMUNE DI CANDELA		
18	Linea MT	E-Distribuzione
19	SP n. 91	Provincia di Foggia
20	Linea BT	E-Distribuzione
21	Linea MT	E-Distribuzione
22	Linea BT	E-Distribuzione
23	Linea BT	E-Distribuzione
24	Fosso	ADB App. Meridionale
25	Linea Telecomunicazioni	Telecom Italia
26	Linea MT	E-Distribuzione
27	Canale	ADB App. Meridionale
Strade comunali		
COMUNE DI ASCOLI SATRIANO		
28	Fosso	ADB App. Meridionale
29	Fosso	ADB App. Meridionale
30	Linea MT	E-Distribuzione
31	Linea MT	E-Distribuzione
32	Linea BT	E-Distribuzione
33	Linea Telecomunicazioni	Telecom Italia
34	SP n. 89	Provincia di Foggia

2	SET 22	REALIZZAZIONE IN CAVO INTERBATO AT	36	15
3	OTT 20	PROIEZIONE	36	15
Revisione	Data	DESCRIZIONE	Accettato	Approvato
Cliente	Commissa	NUOVO RIELETTRODOTTO 150 kV "SE MELFI 380-SE VALLE"	Scala	1:5.000
TEKNO SIGMA		Titolo	Formato	Foglio
		PIANIMETRIA SU CTR CON ATTRAVERSAMENTI	AD	1 di 4
			045.20.01.W04	

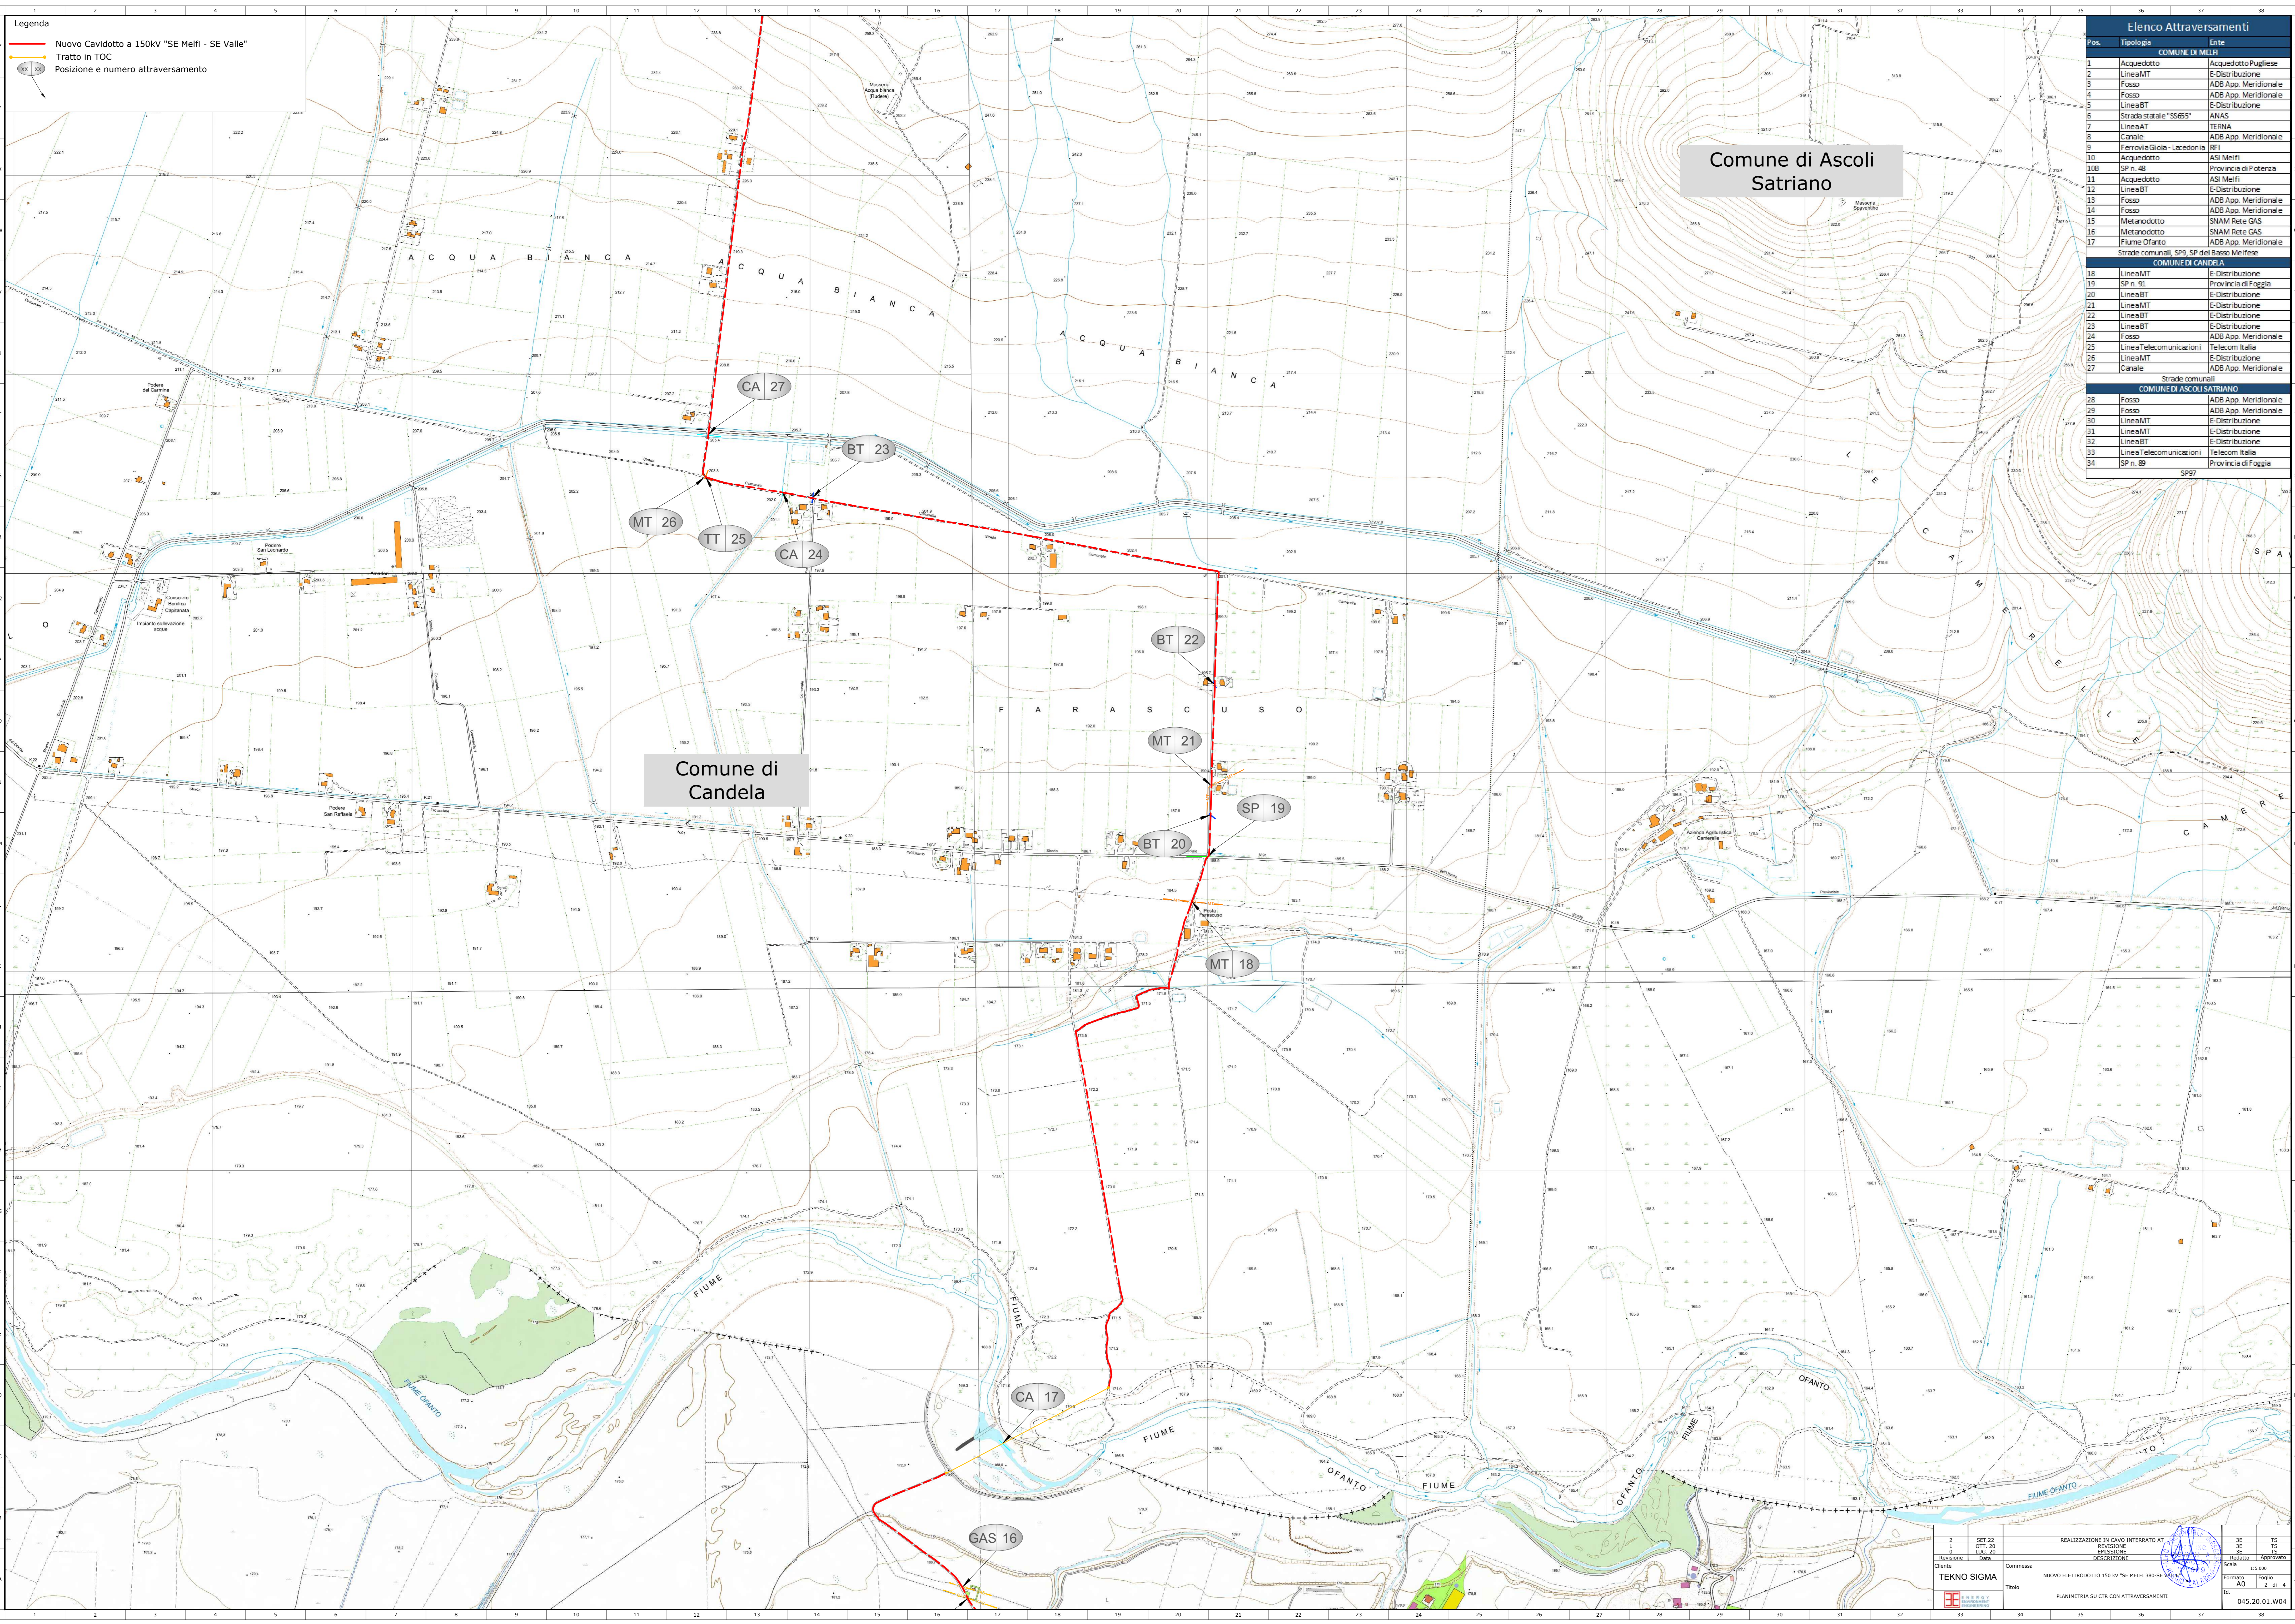

Legenda

- Nuovo Cavidotto a 150kV "SE Melfi - SE Valle"
- Tratto in TOC
- Posizione e numero attraversamento

Comune di Ascoli Satriano


Comune di Candela

Elenco Attraversamenti		
Pos.	Tipologia	Fonte
COMUNE DI MELFI		
1	Acquedotto	Acquedotto Pugliese
2	LineaMT	E-Distribuzione
3	Fosso	ADB App. Meridionale
4	Fosso	ADB App. Meridionale
5	LineaBT	E-Distribuzione
6	Sondatale "SS65"	ANAS
7	LineaAT	TERNA
8	Canale	ADB App. Meridionale
9	FerroviaGiola-Lacedonia (RF)	
10	Acquedotto	AS Melfi
10B	SP n. 48	Provincia di Potenza
11	Acquedotto	AS Melfi
12	LineaBT	E-Distribuzione
13	Fosso	ADB App. Meridionale
14	Fosso	ADB App. Meridionale
15	Metarodotto	SNAM Rete GAS
16	Metarodotto	SNAM Rete GAS
17	Fiume Ofanto	ADB App. Meridionale
17	Strade comunali	SP del Basso Melfese
COMUNE DI CANDELA		
18	LineaMT	E-Distribuzione
19	SP n. 91	Provincia di Foggia
20	LineaBT	E-Distribuzione
21	LineaMT	E-Distribuzione
22	LineaBT	E-Distribuzione
23	LineaBT	E-Distribuzione
24	Fosso	ADB App. Meridionale
25	LineaTelecomunicazioni	Telecom Italia
26	LineaMT	E-Distribuzione
27	Canale	ADB App. Meridionale
COMUNE DI ASCOLISATRIANO		
28	Fosso	ADB App. Meridionale
29	Fosso	ADB App. Meridionale
30	LineaMT	E-Distribuzione
31	LineaMT	E-Distribuzione
32	LineaBT	E-Distribuzione
33	LineaTelecomunicazioni	Telecom Italia
34	SP n. 89	Provincia di Foggia
SP97		

2	SET 22	REALIZZAZIONE IN CAVO INTERRATO AT	34	15
3	OTT 20	PROVISIONE	35	15
4	LUG 20	PROVISIONE	36	15
Revisione	Data	DESCRIZIONE	Stato	Approvato
Cliente	Commissa	Scala	1:5.000	
TEKNO SIGMA		Titolo	NUOVO ELETTRODOTTO 150 kV "SE MELFI 380-SE VALLE"	Foglio
		Progetto	AD	2 di 4
		Prodotto	045.20.01.W04	

Legenda

- Nuovo Cavidotto a 150kV "SE Melfi - SE Valle"
- Tratto in TOC
- Posizione e numero attraversamento

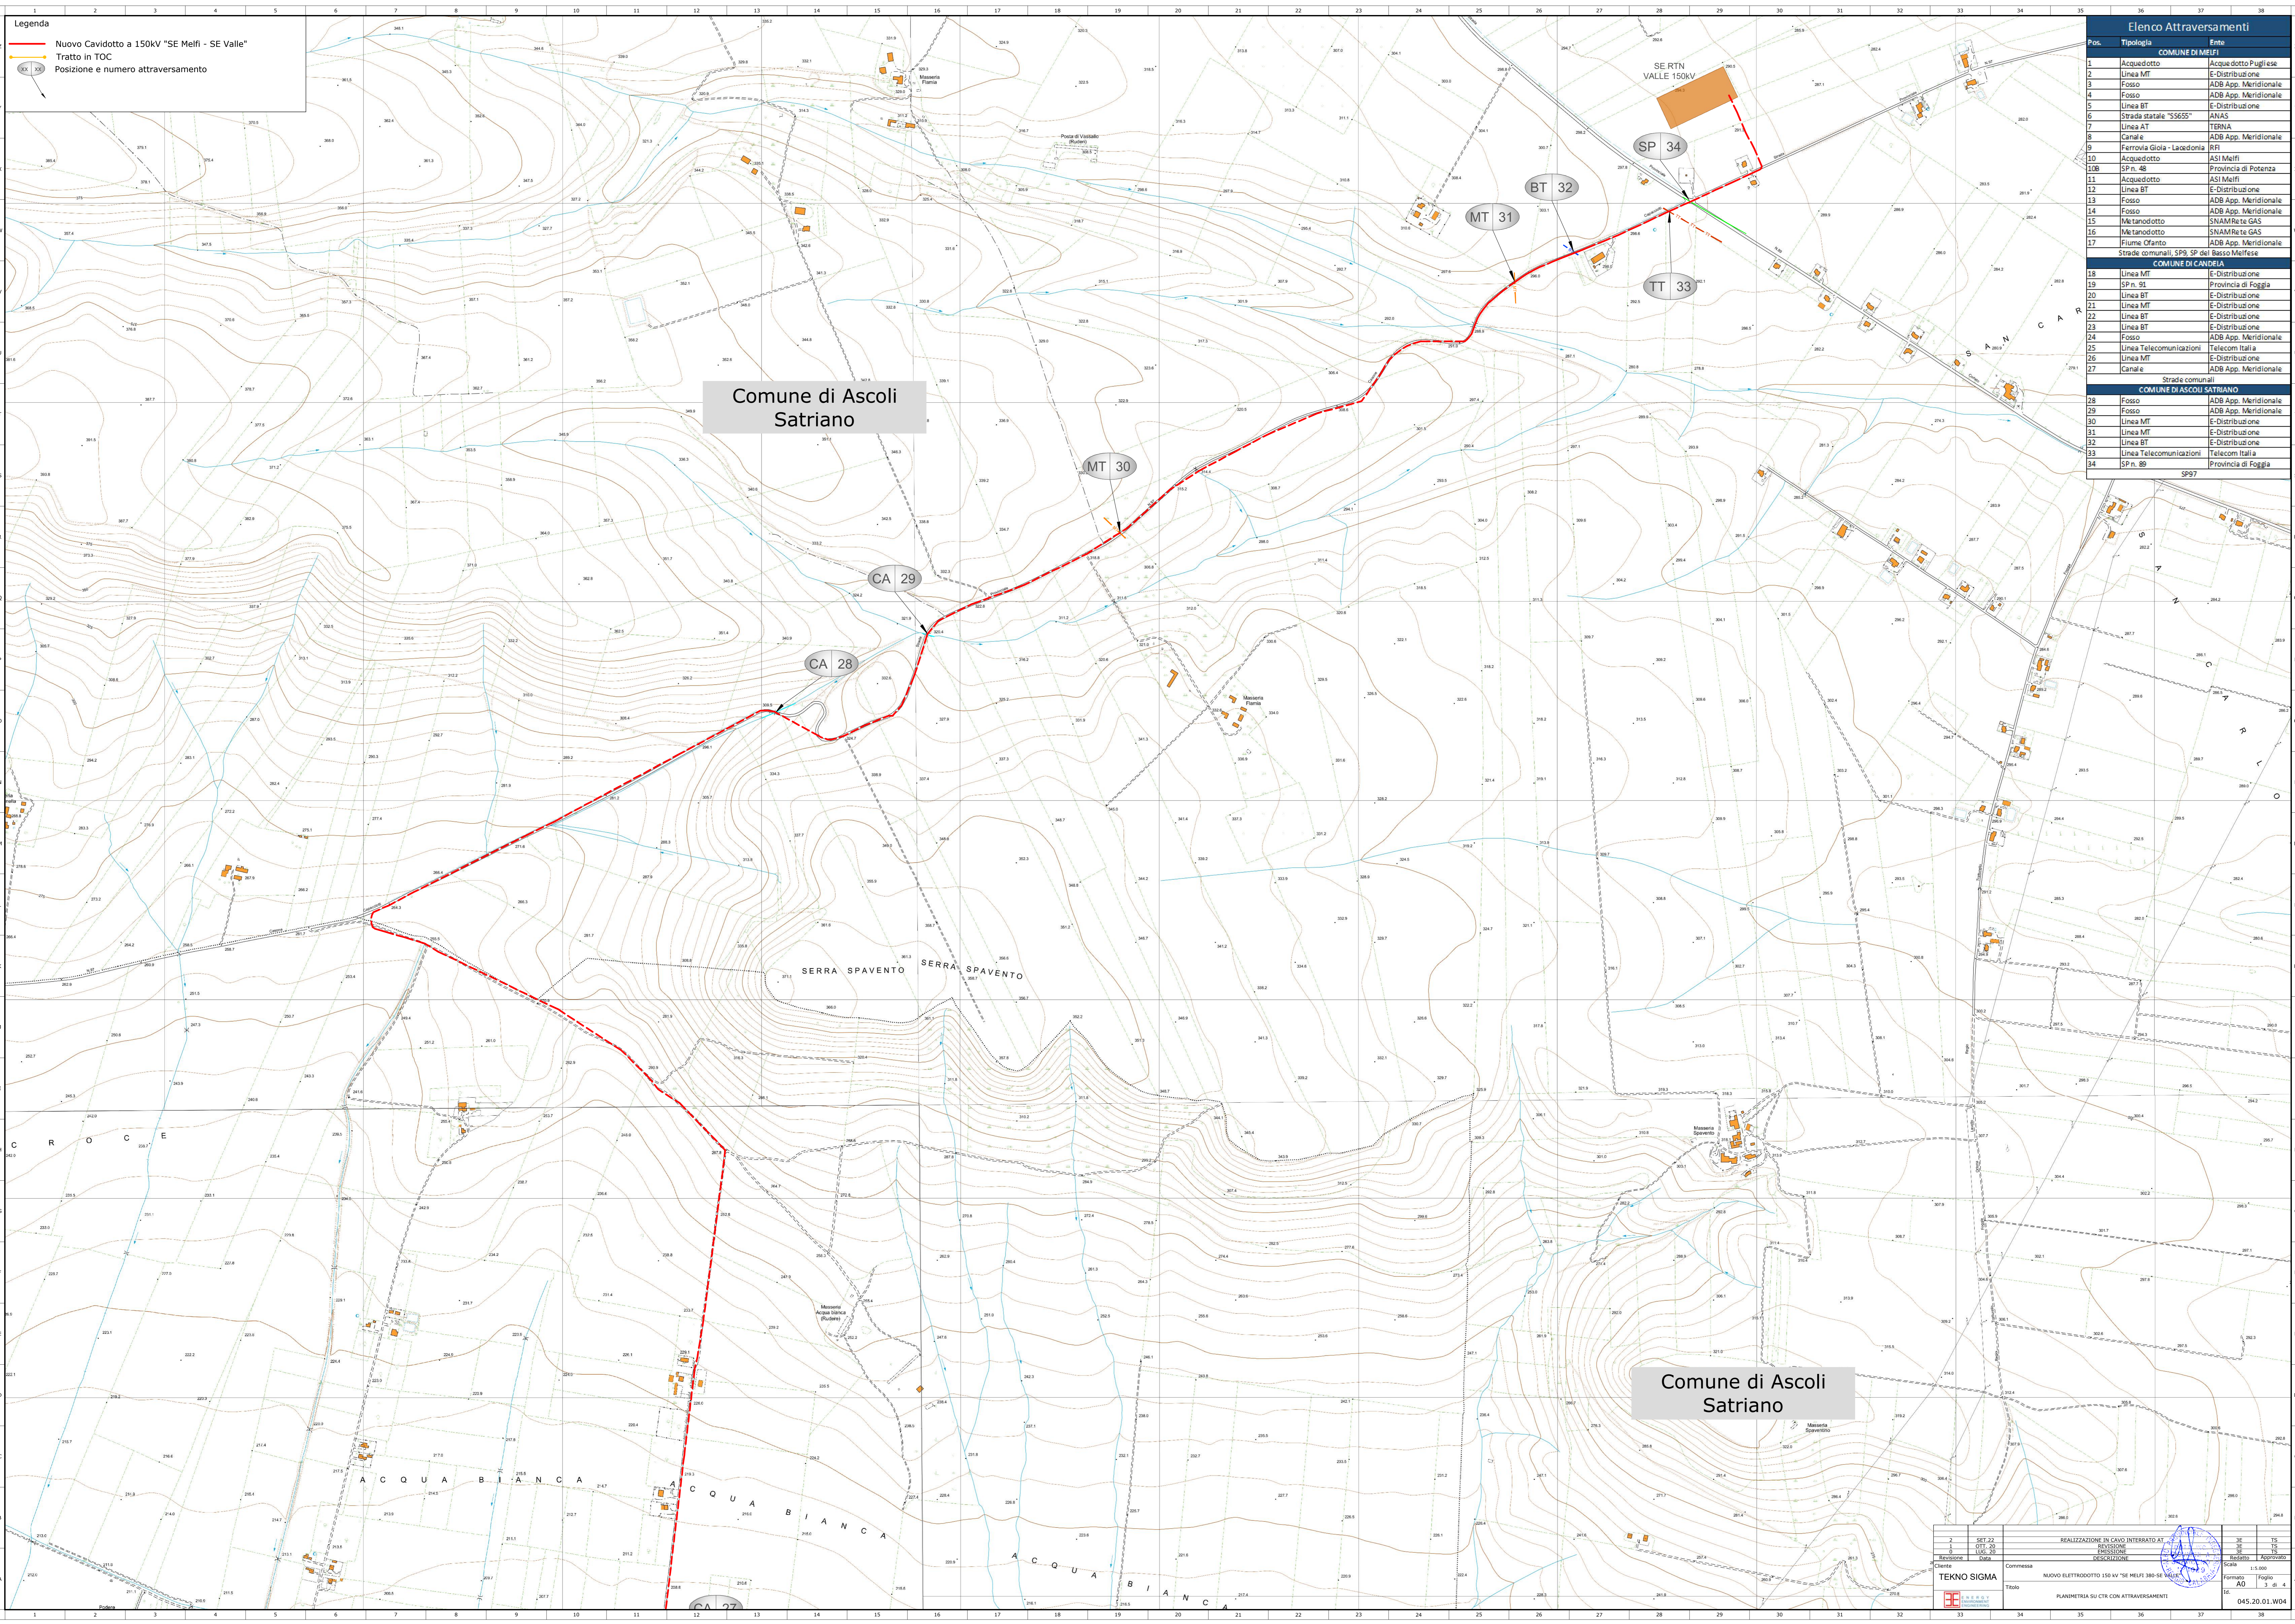

Elenco Attraversamenti		
Pos.	Tipologia	Fonte
COMUNE DI MELFI		
1	Acquedotto	Acquedotto Pugliese
2	Linea MT	E-Distribuzione
3	Fosso	ADB App. Meridionale
4	Fosso	ADB App. Meridionale
5	Linea BT	E-Distribuzione
6	Strada statale "SS655"	ANAS
7	Linea AT	TERNA
8	Canale	ADB App. Meridionale
9	Ferrovia Gioia - Lacedonia	RFI
10	Acquedotto	ASI Melfi
11	SP n. 48	Provincia di Potenza
12	Acquedotto	ASI Melfi
13	Linea BT	E-Distribuzione
14	Fosso	ADB App. Meridionale
15	Fosso	ADB App. Meridionale
16	Metanodotto	SNAM Rete GAS
17	Flume Ofanto	ADB App. Meridionale
COMUNE DI CANDIA		
18	Linea MT	E-Distribuzione
19	SP n. 91	Provincia di Foggia
20	Linea BT	E-Distribuzione
21	Linea MT	E-Distribuzione
22	Linea BT	E-Distribuzione
23	Linea BT	E-Distribuzione
24	Fosso	ADB App. Meridionale
25	Linea Telecomunicazioni	Telecom Italia
26	Linea MT	E-Distribuzione
27	Canale	ADB App. Meridionale
Strade comunali		
COMUNE DI ASCOLI SATRIANO		
28	Fosso	ADB App. Meridionale
29	Fosso	ADB App. Meridionale
30	Linea MT	E-Distribuzione
31	Linea MT	E-Distribuzione
32	Linea BT	E-Distribuzione
33	Linea Telecomunicazioni	Telecom Italia
34	SP n. 89	Provincia di Foggia
SP97		


Comune di Ascoli Satriano

Comune di Ascoli Satriano

2	SET 22	REALIZZAZIONE IN CAVO INTERBATO AT	36	15
3	OTT 20	PROVISIONE	37	15
4	LUG 20	PROVISIONE	38	15
Revisione	Data	DESCRIZIONE	Stipetto	Approvato
Cliente	Commissa	NUOVO RILETTRODOTTO 150 KV "SE MELFI 380-SE VALLE"	Scala	1:5.000
			Formato	A0
			Foglio	3 di 4
TEKNO SIGMA			045.20.01.W04	
TITOLO			PIANIMETRIA SU CTR CON ATTRAVERSAMENTI	

ATTRAVERSAMENTO FIUME TRAMITE T.O.C.

SEZIONE LONGITUDINALE

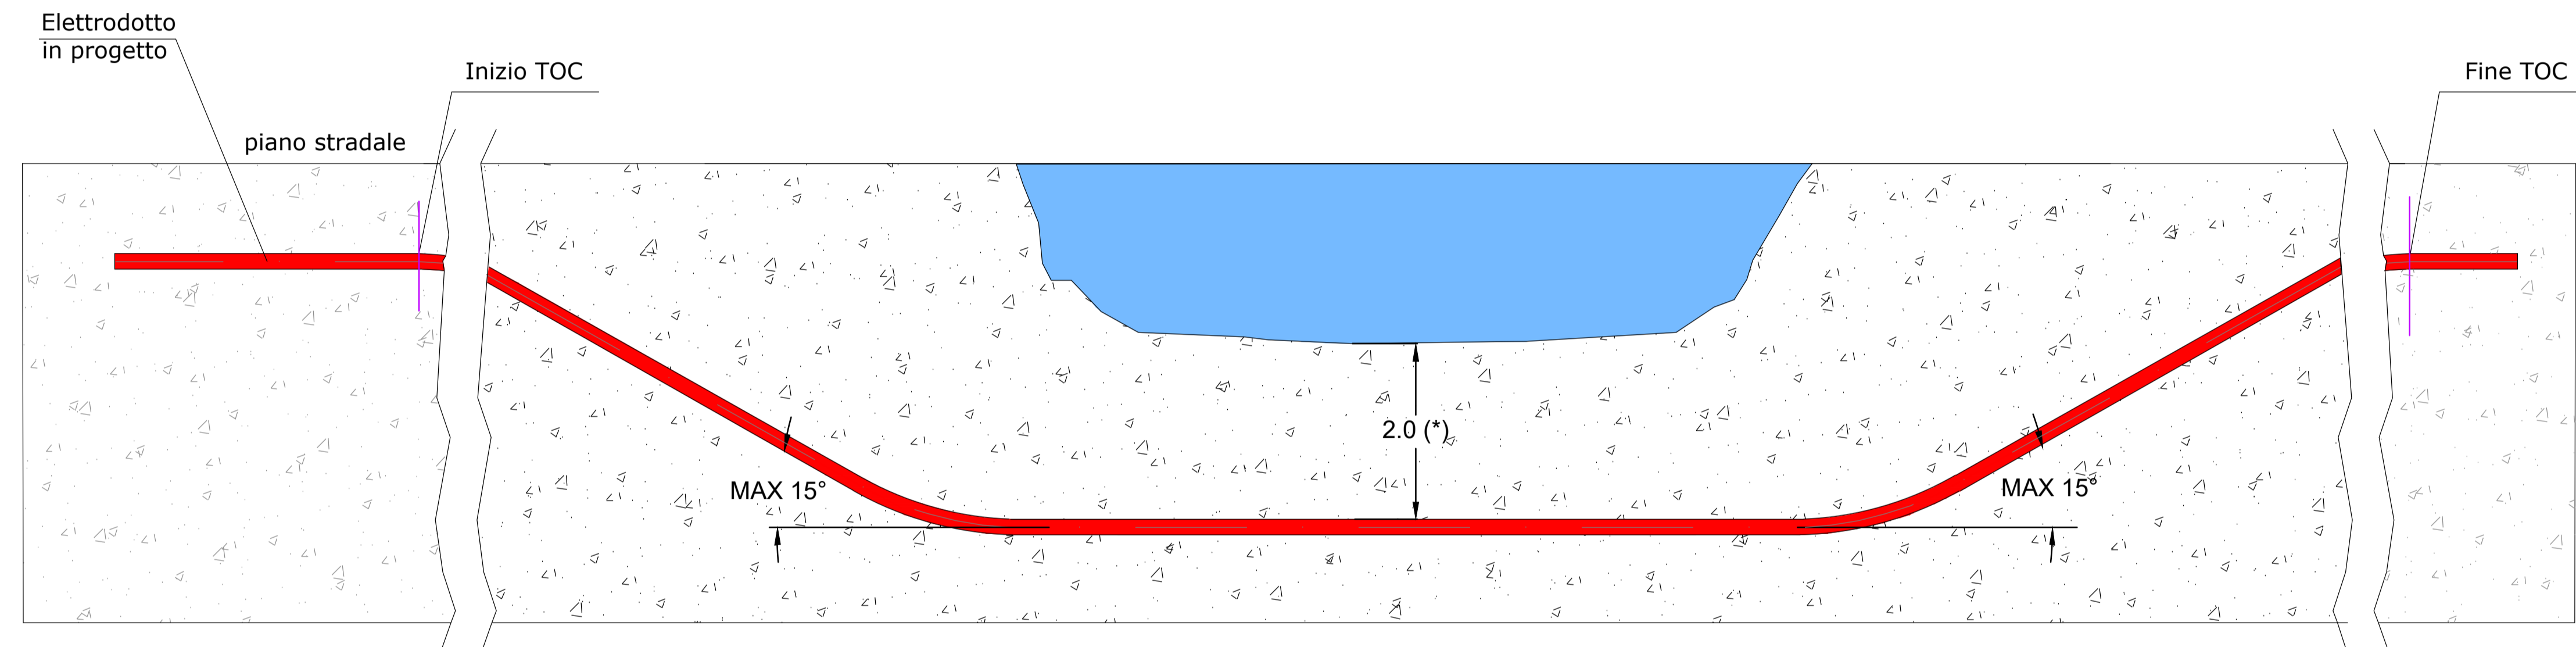

(*) salvo diversa prescrizione dell'ente

2	SET. 22	REALIZZAZIONE IN CAVO INTERRATO AT	3E	TS
1	OTT. 20	REVISIONE	3E	TS
0	LUG. 20	EMISSIONE	3E	TS
Revisore	Data	DESCRIZIONE	Redatto	Approvato
Cliente	Commissa	Scala		1:5.000
TEKNO SIGMA	NUOVO ELETTRODOTTO 150 kV 'SE MELFI 380-SE VALLE	Formato	Foglio	
	ATTRAVERSAMENTO TOC	A0	4 di 4	
		Id.	045.20.01.W04	