




Legenda

- Nuovo Elettrodotto a 150kV "SE Melfi - SE Valle"
- Nuovo Elettrodotto a 150kV "SE Melfi - SE Valle" - Posizione e numero sostegni
- 15
- DPA

Candela Fg.45

1	OTT. 20	REVISIONE	3E	TS
0	LUG. 20	EMISSIONE	3E	TS
Revisone	Data	DESCRIZIONE	Redatto	Approvato
Cliente	Commissa		Scala	
TEKNO SIGMA	NUOVO ELETTRODOTTO 150 kV "SE MELFI 380-SE VALLE" (CANTONATA 29)		1:2.000	
	Titolo		Formato	Foglio
	PLANIMETRIA CATASTALE CON DPA (PROVINCIA DI FOGGIA)		A2	1 di 8
			Id.	
			045.20.01.W07	

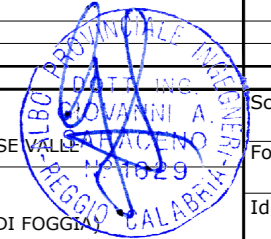


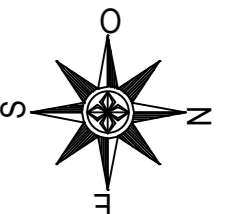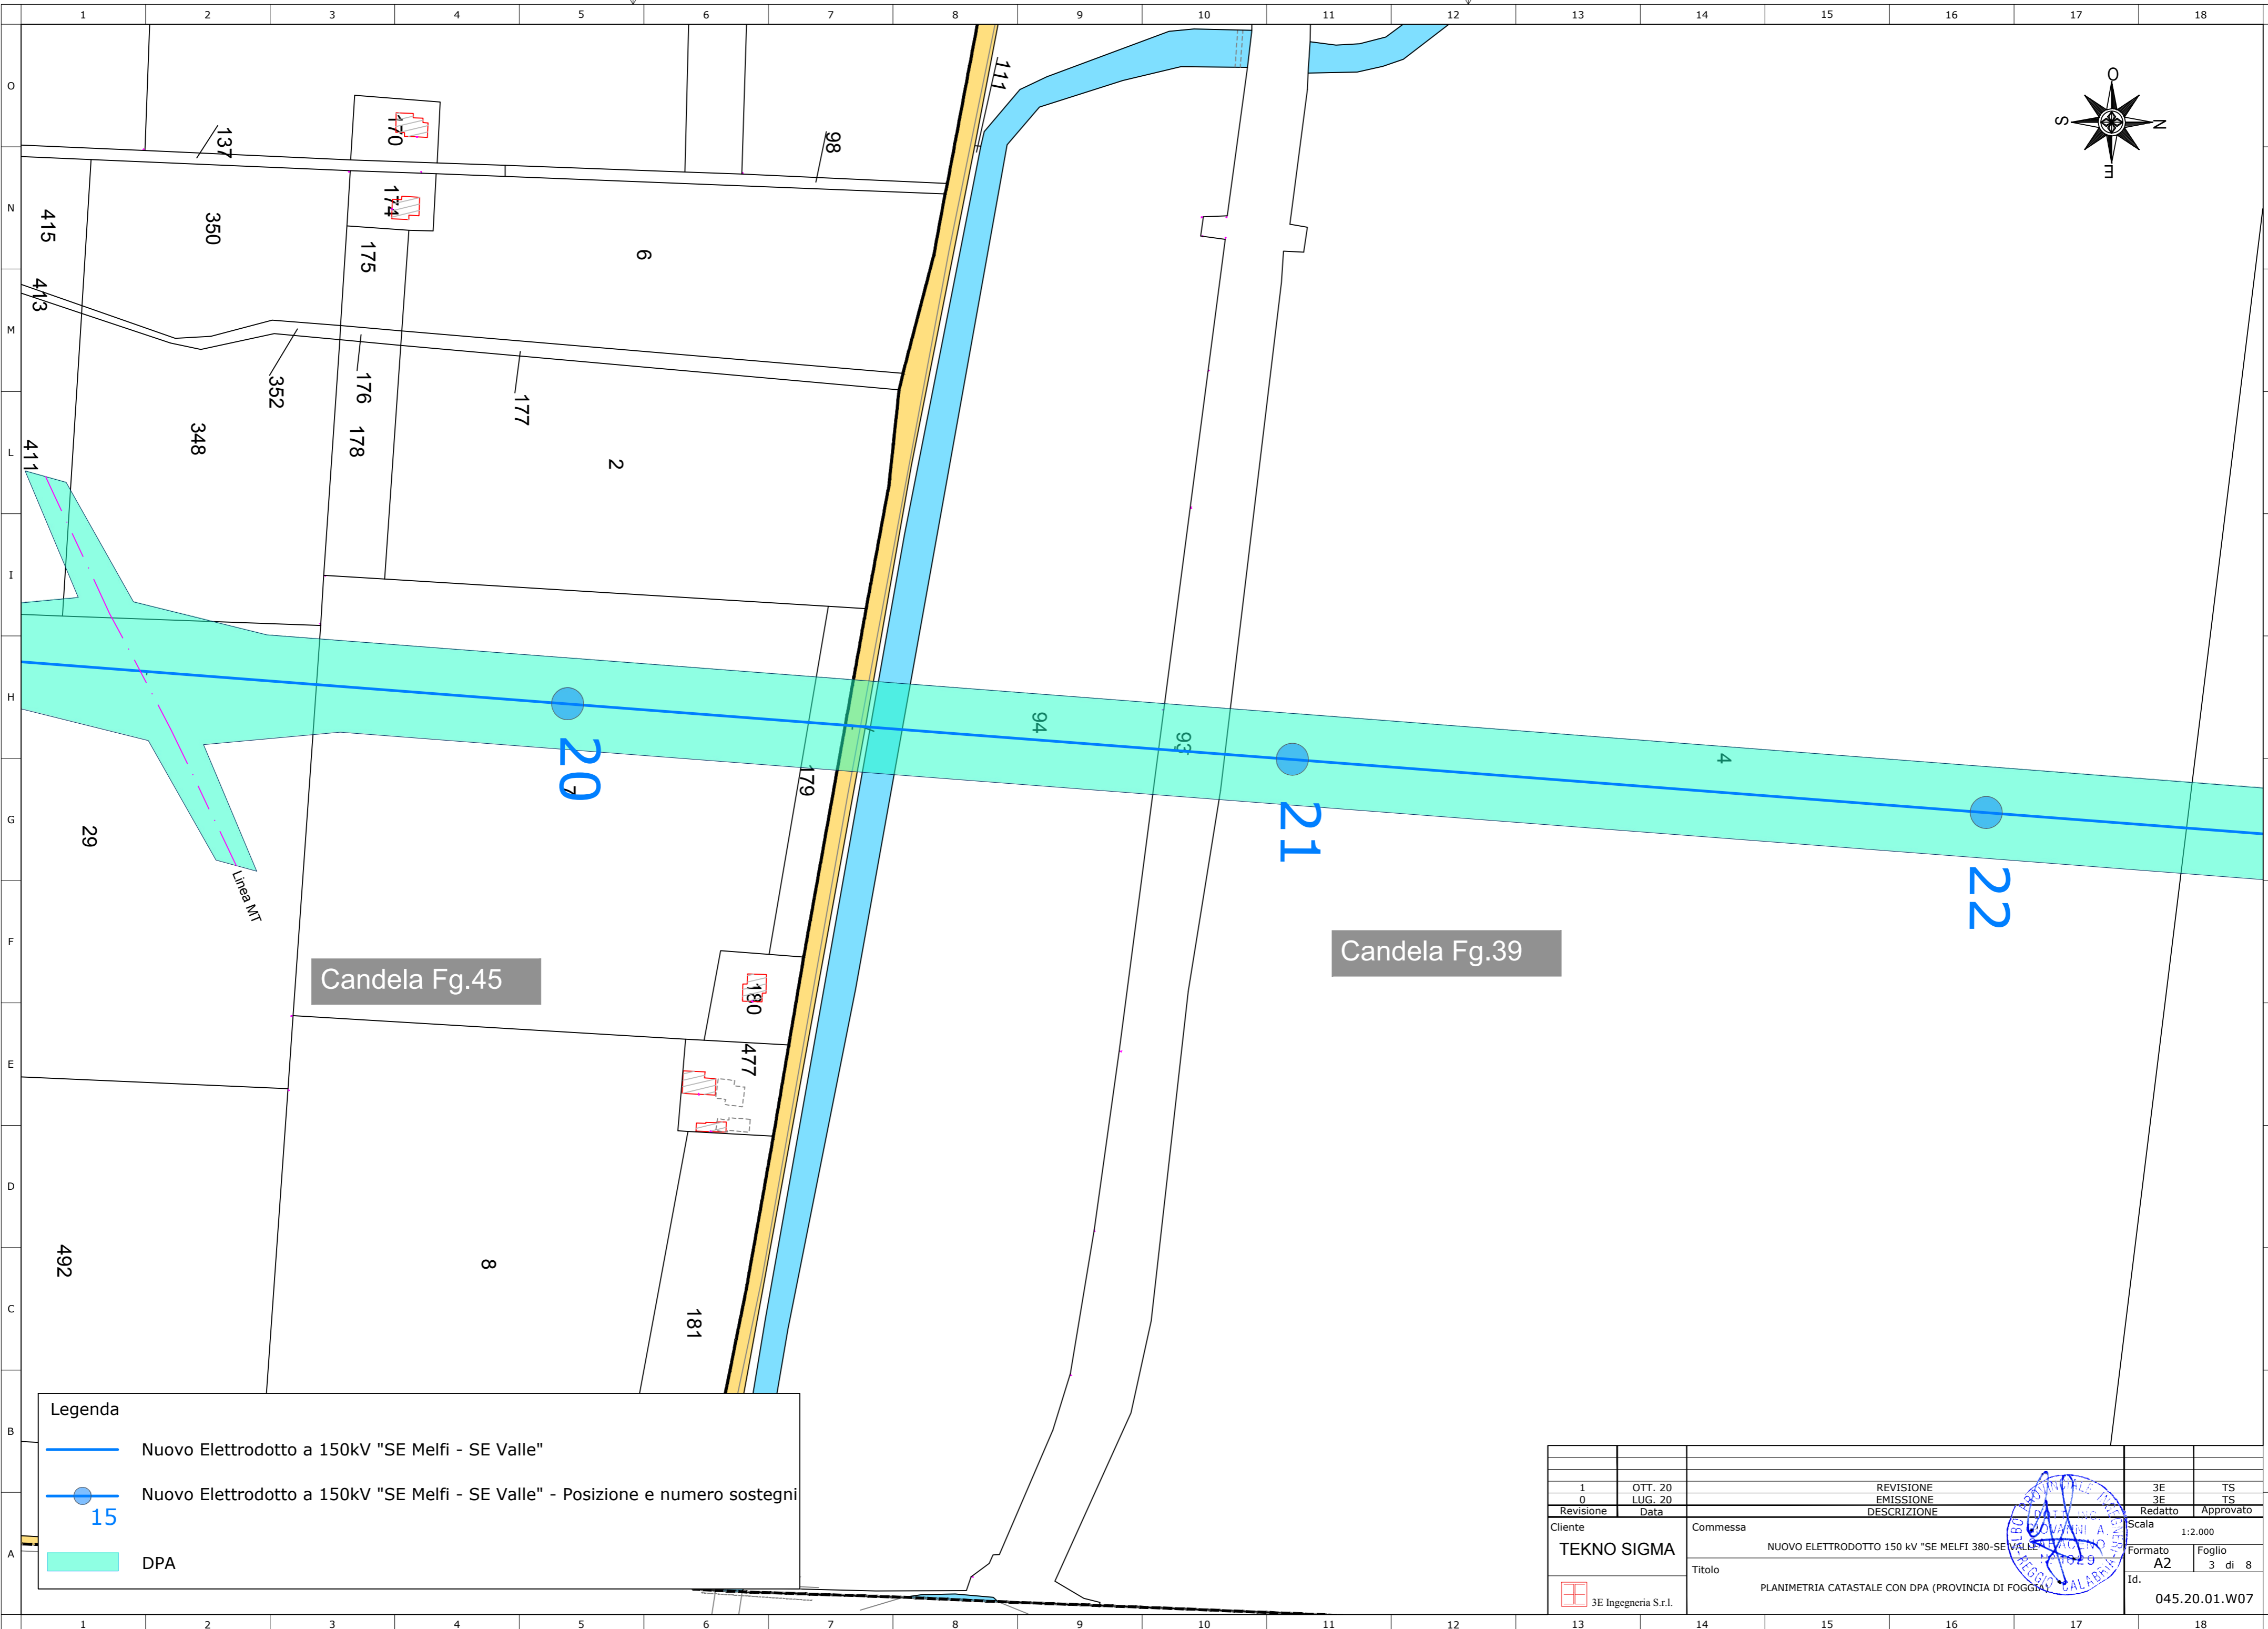


Legenda

- Nuovo Elettrodotto a 150kV "SE Melfi - SE Valle"
- Nuovo Elettrodotto a 150kV "SE Melfi - SE Valle" - Posizione e numero sostegni
- DPA

1	OTT. 20	REVISIONE	3E	TS
0	LUG. 20	EMISSIONE	3E	TS
Revisone	Data	DESCRIZIONE	Redatto	Approvato
Cliente	Commissa		Scala	
TEKNO SIGMA	NUOVO ELETTRODOTTO 150 kV "SE MELFI 380-SE VALLE" (CANTONATA 29)		1:2.000	
3E Ingegneria S.r.l.	Titolo		Formato	Foglio
	PLANIMETRIA CATASTALE CON DPA (PROVINCIA DI FOGGIA)		A2	3 di 8
			Id.	045.20.01.W07

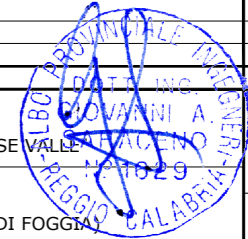

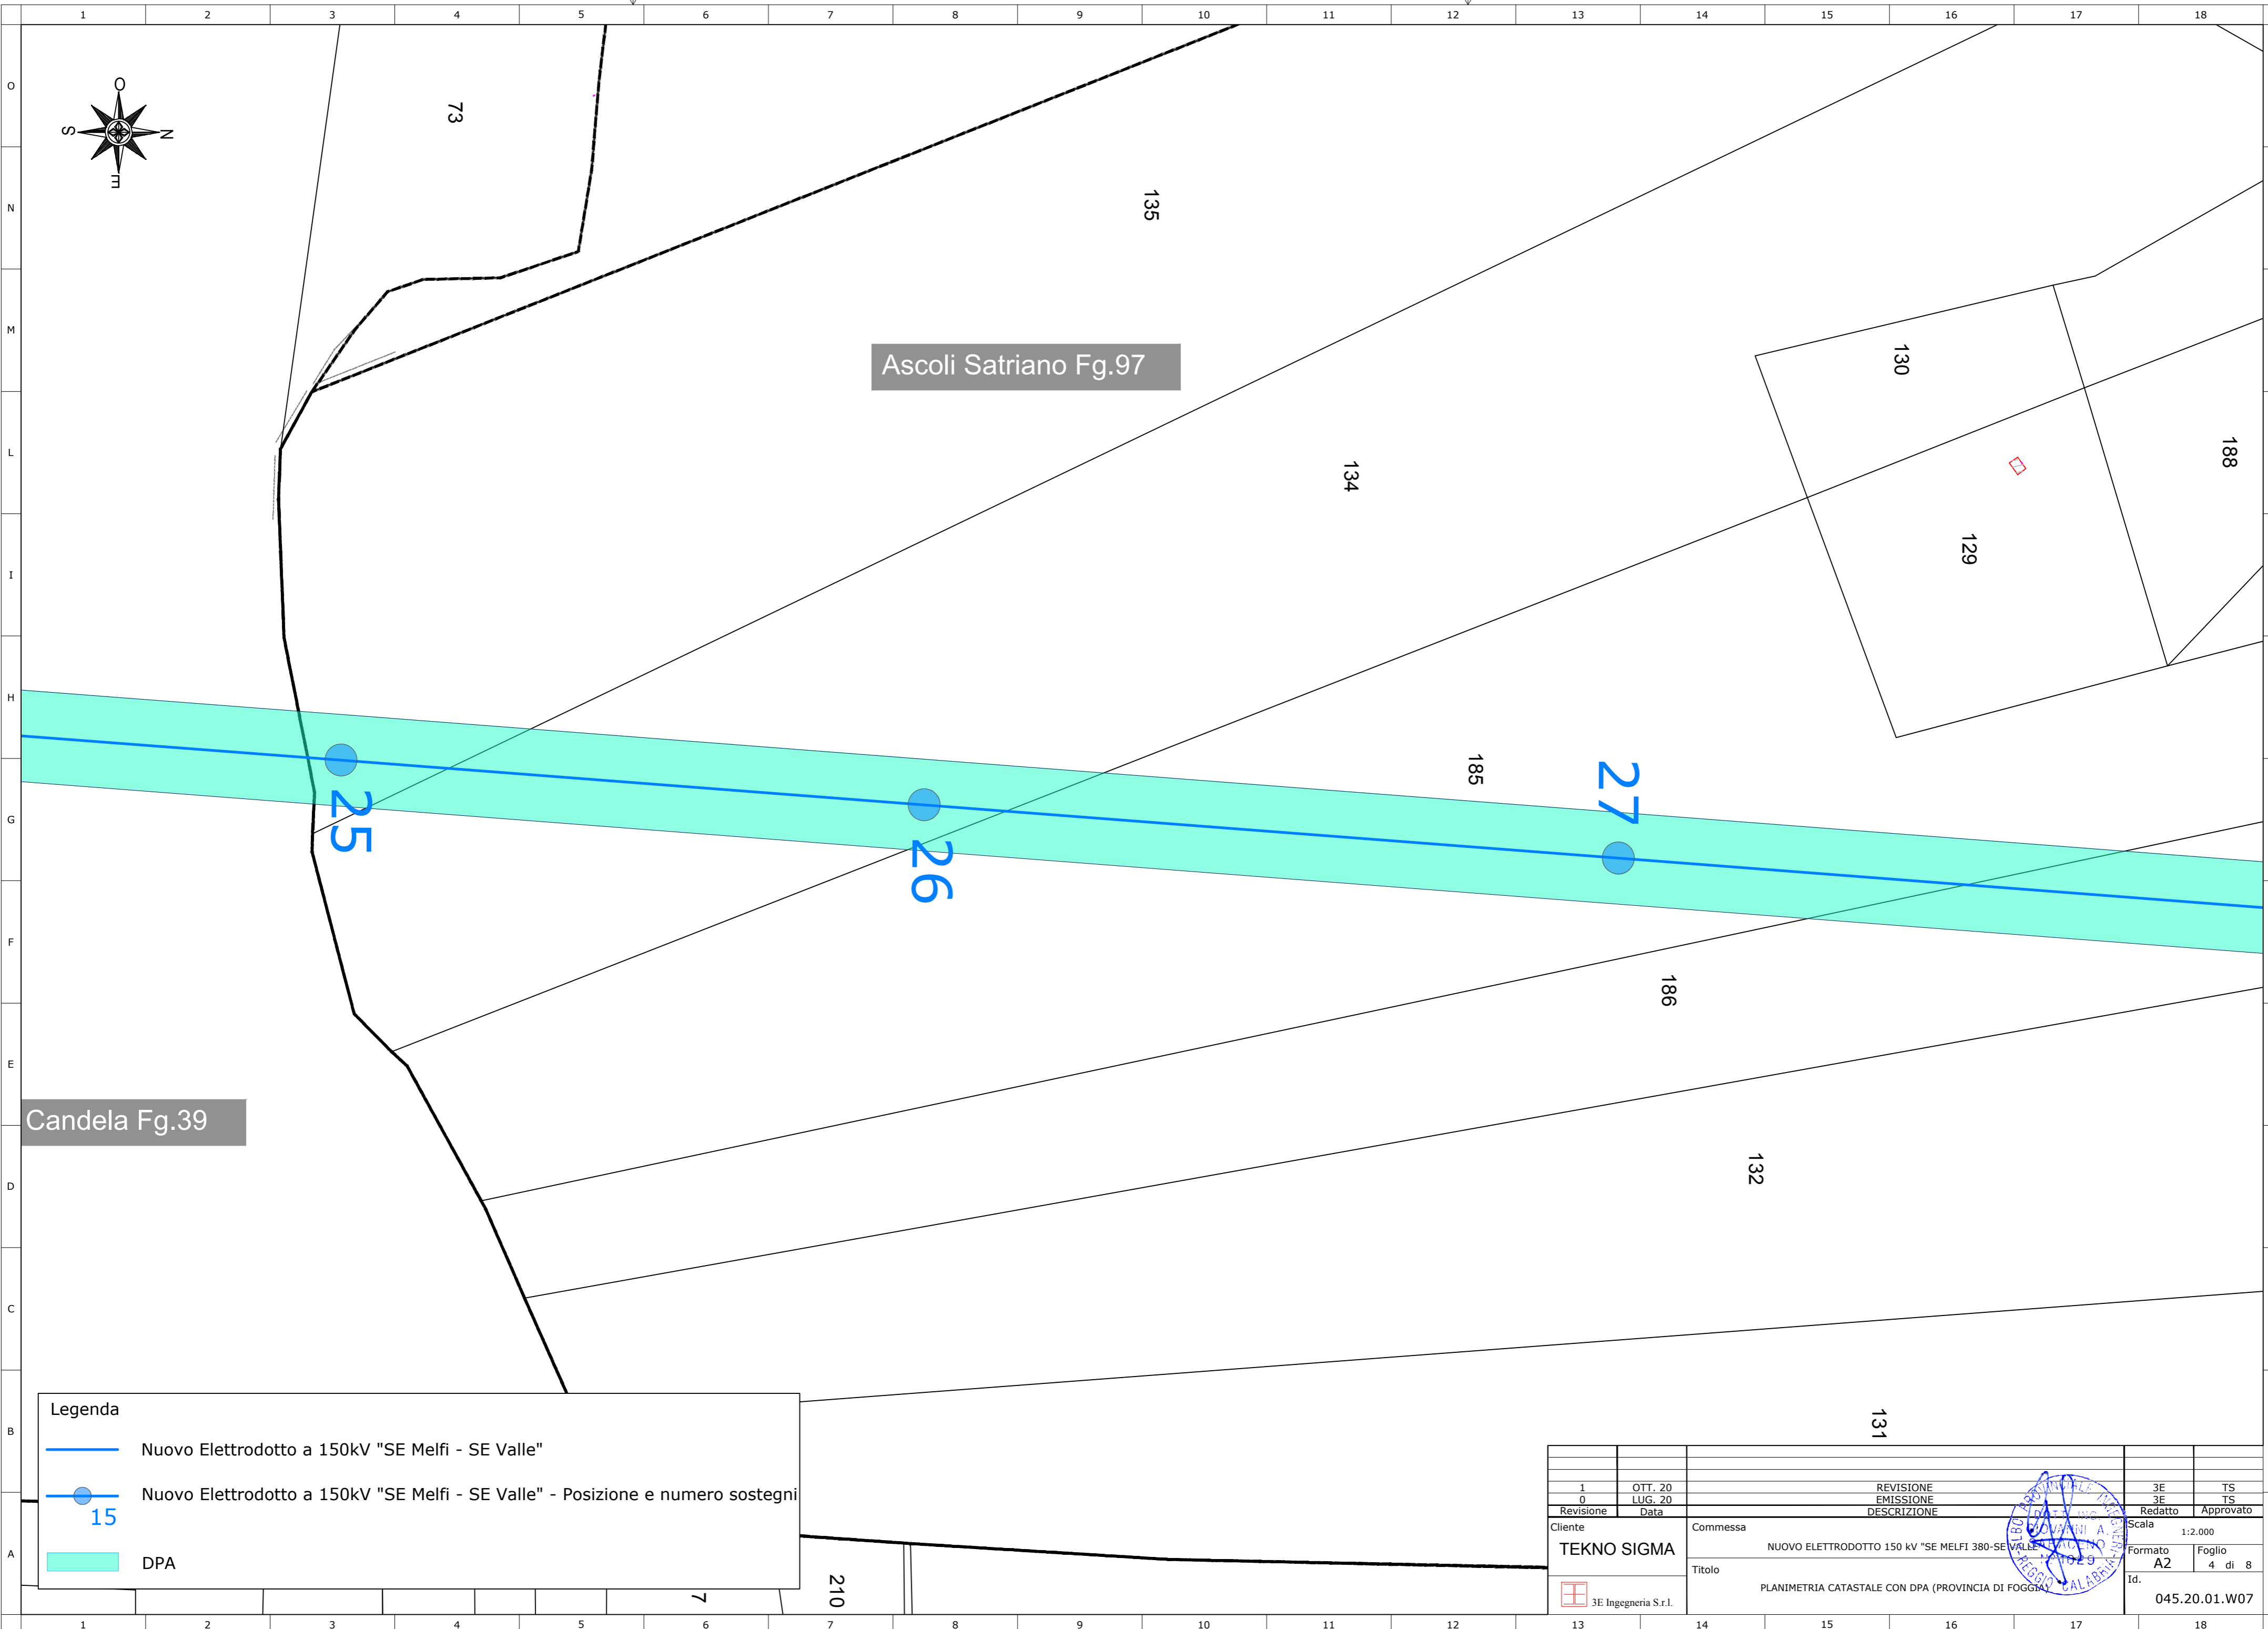


Legenda


- Nuovo Elettrodotto a 150kV "SE Melfi - SE Valle"
- Nuovo Elettrodotto a 150kV "SE Melfi - SE Valle" - Posizione e numero sostegni
- DPA

Candela Fg.39

Ascoli Satriano Fg.97

1	OTT. 20	REVISIONE	3E	TS
0	LUG. 20	EMISSIONE	3E	TS
Revisione	Data	DESCRIZIONE	Redatto	Approvato
Cliente TEKNO SIGMA <small>3E Ingegneria S.r.l.</small>		Commessa NUOVO ELETTRODOTTO 150 kV "SE MELFI 380-SE VALLE" (CANTONE DI MOLFETTA)	Scala 1:2.000	
		Titolo PLANIMETRIA CATASTALE CON DPA (PROVINCIA DI FOGGIA)	Formato A2	Foglio 4 di 8
			Id. 045.20.01.W07	

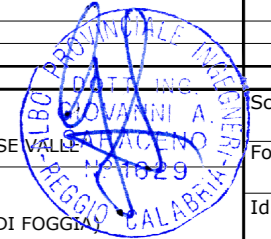


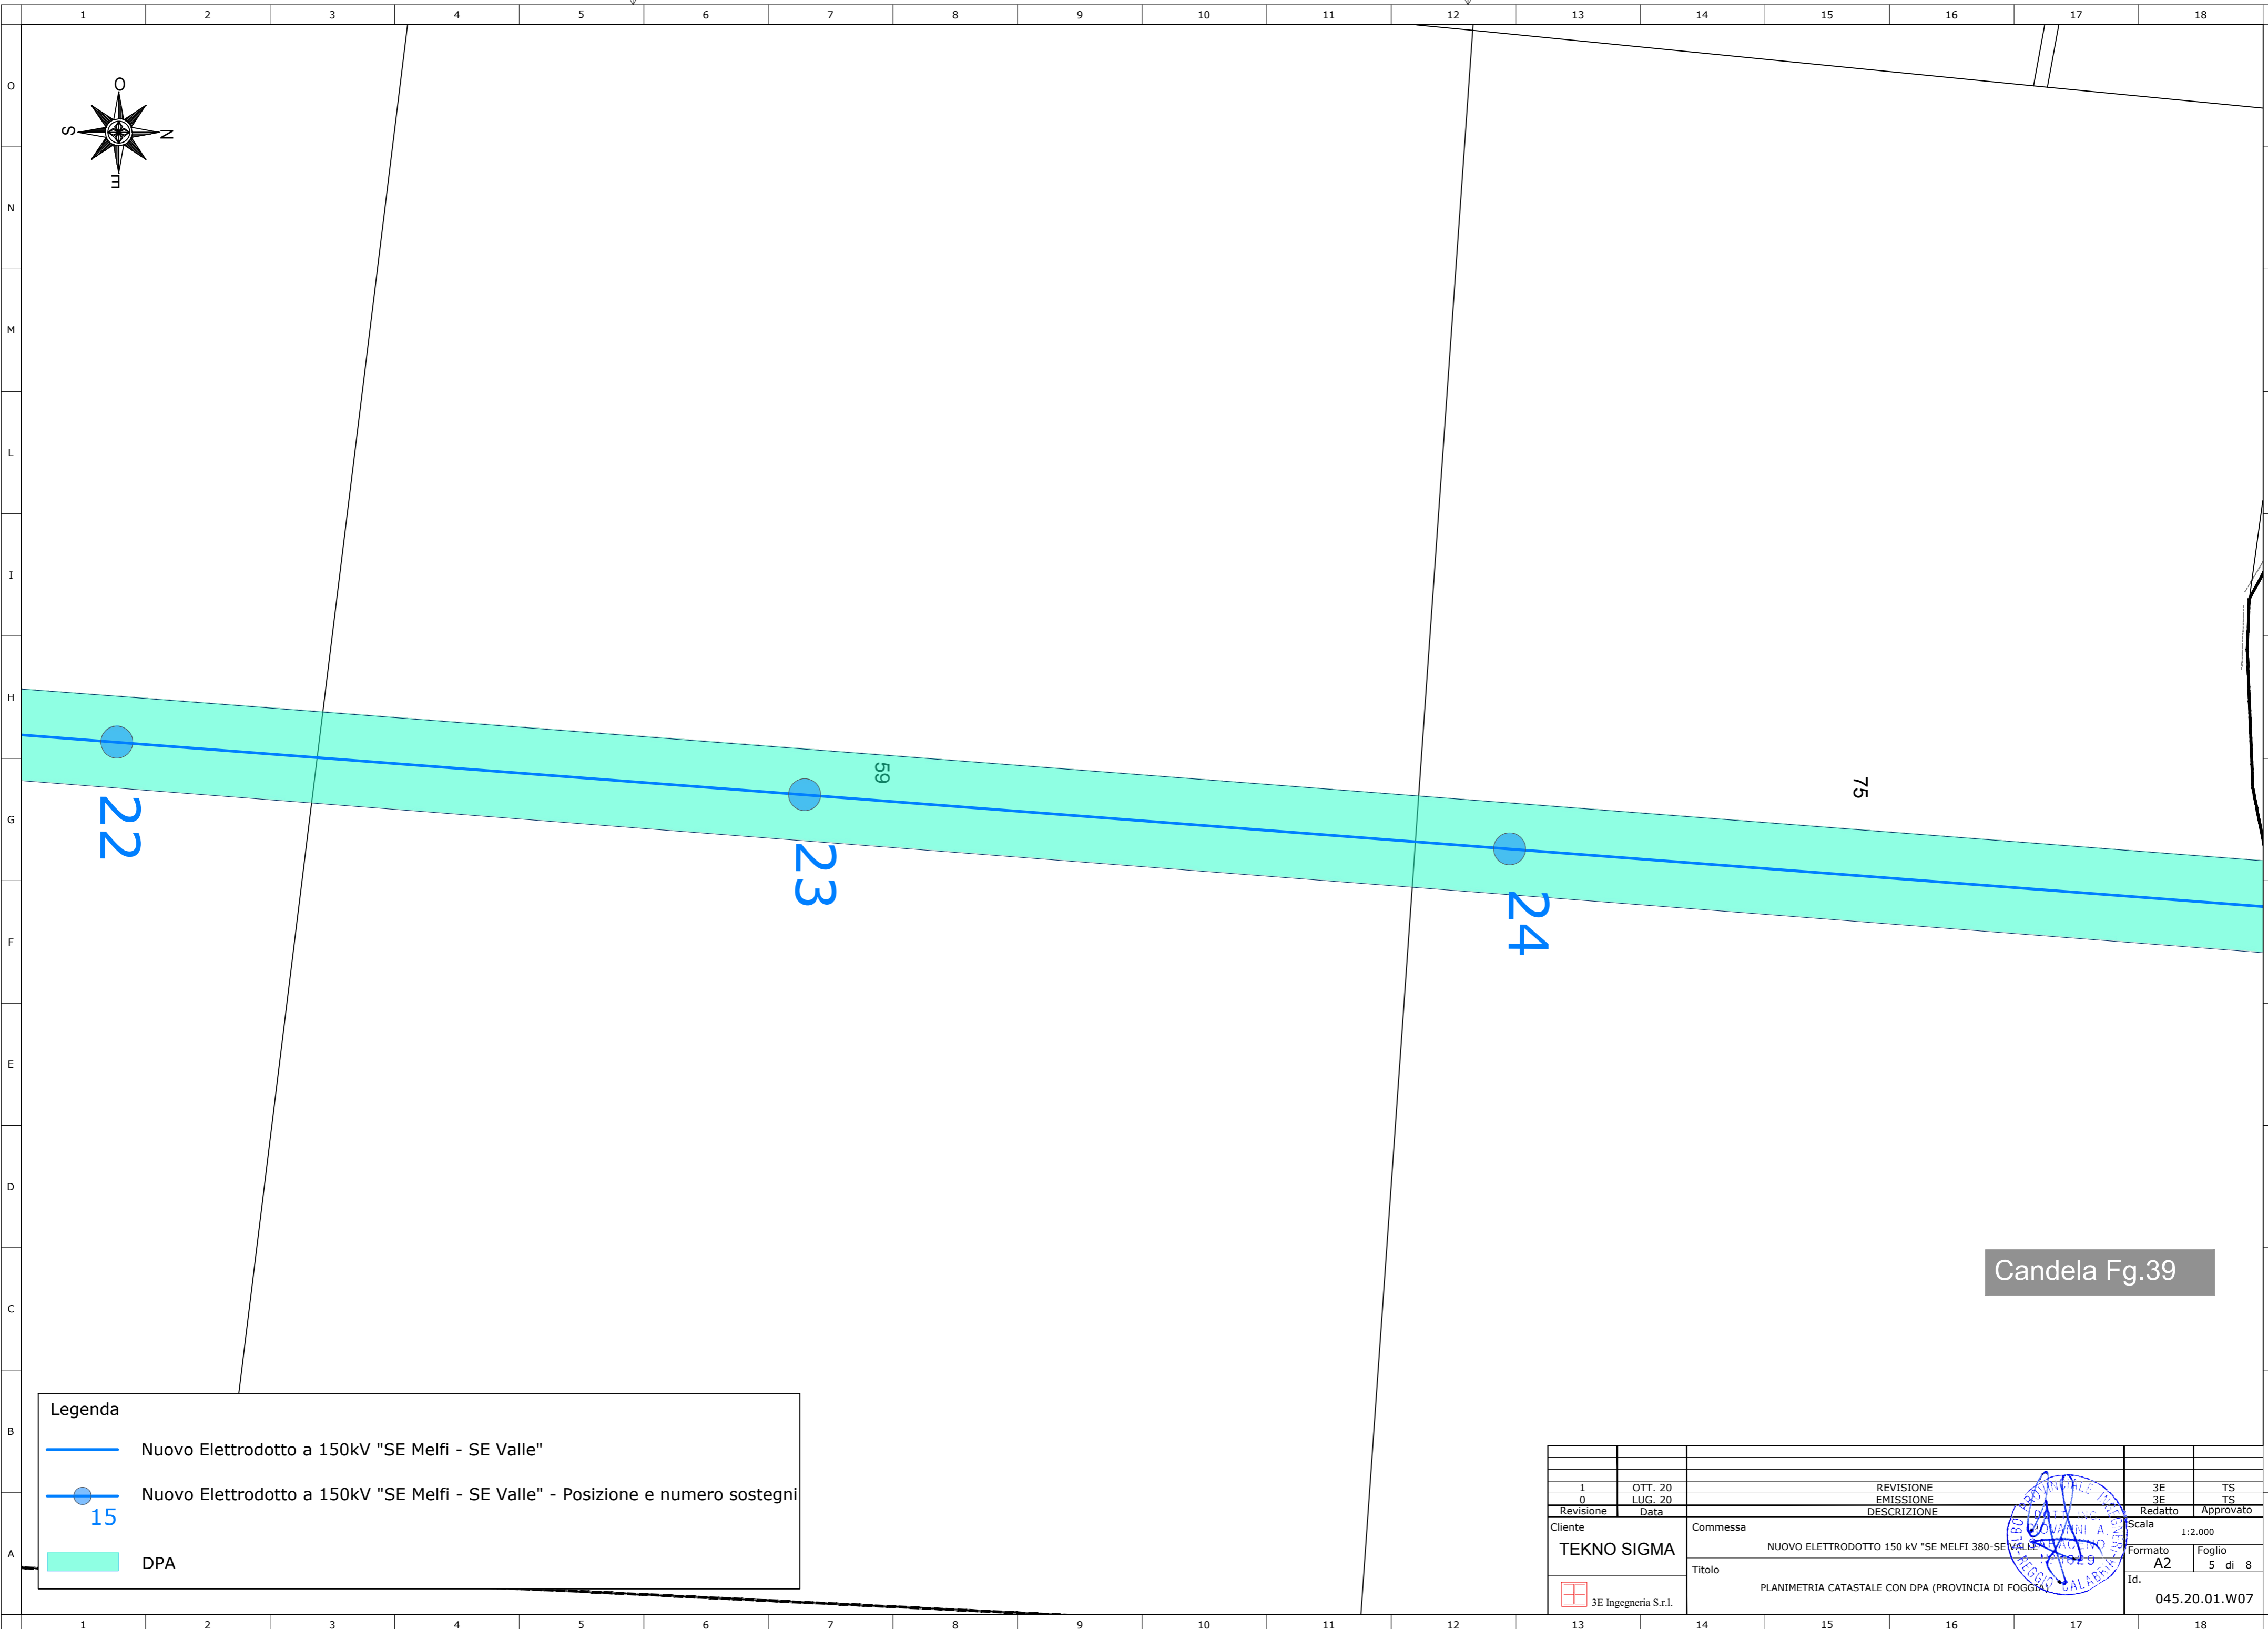


Legenda

- Nuovo Elettrodotto a 150kV "SE Melfi - SE Valle"
- Nuovo Elettrodotto a 150kV "SE Melfi - SE Valle" - Posizione e numero sostegni
- DPA

1	OTT. 20	REVISIONE	3E	TS
0	LUG. 20	EMISSIONE	3E	TS
Revisione	Data	DESCRIZIONE	Redatto	Approvato
Cliente TEKNO SIGMA		Commessa NUOVO ELETTRODOTTO 150 kV "SE MELFI 380-SE VALLE"	Scala 1:2.000	
Titolo PLANIMETRIA CATASTALE CON DPA (PROVINCIA DI FOGGIA)		Formato A2	Foglio 5 di 8	
Id. 045.20.01.W07				

Candela Fg.39

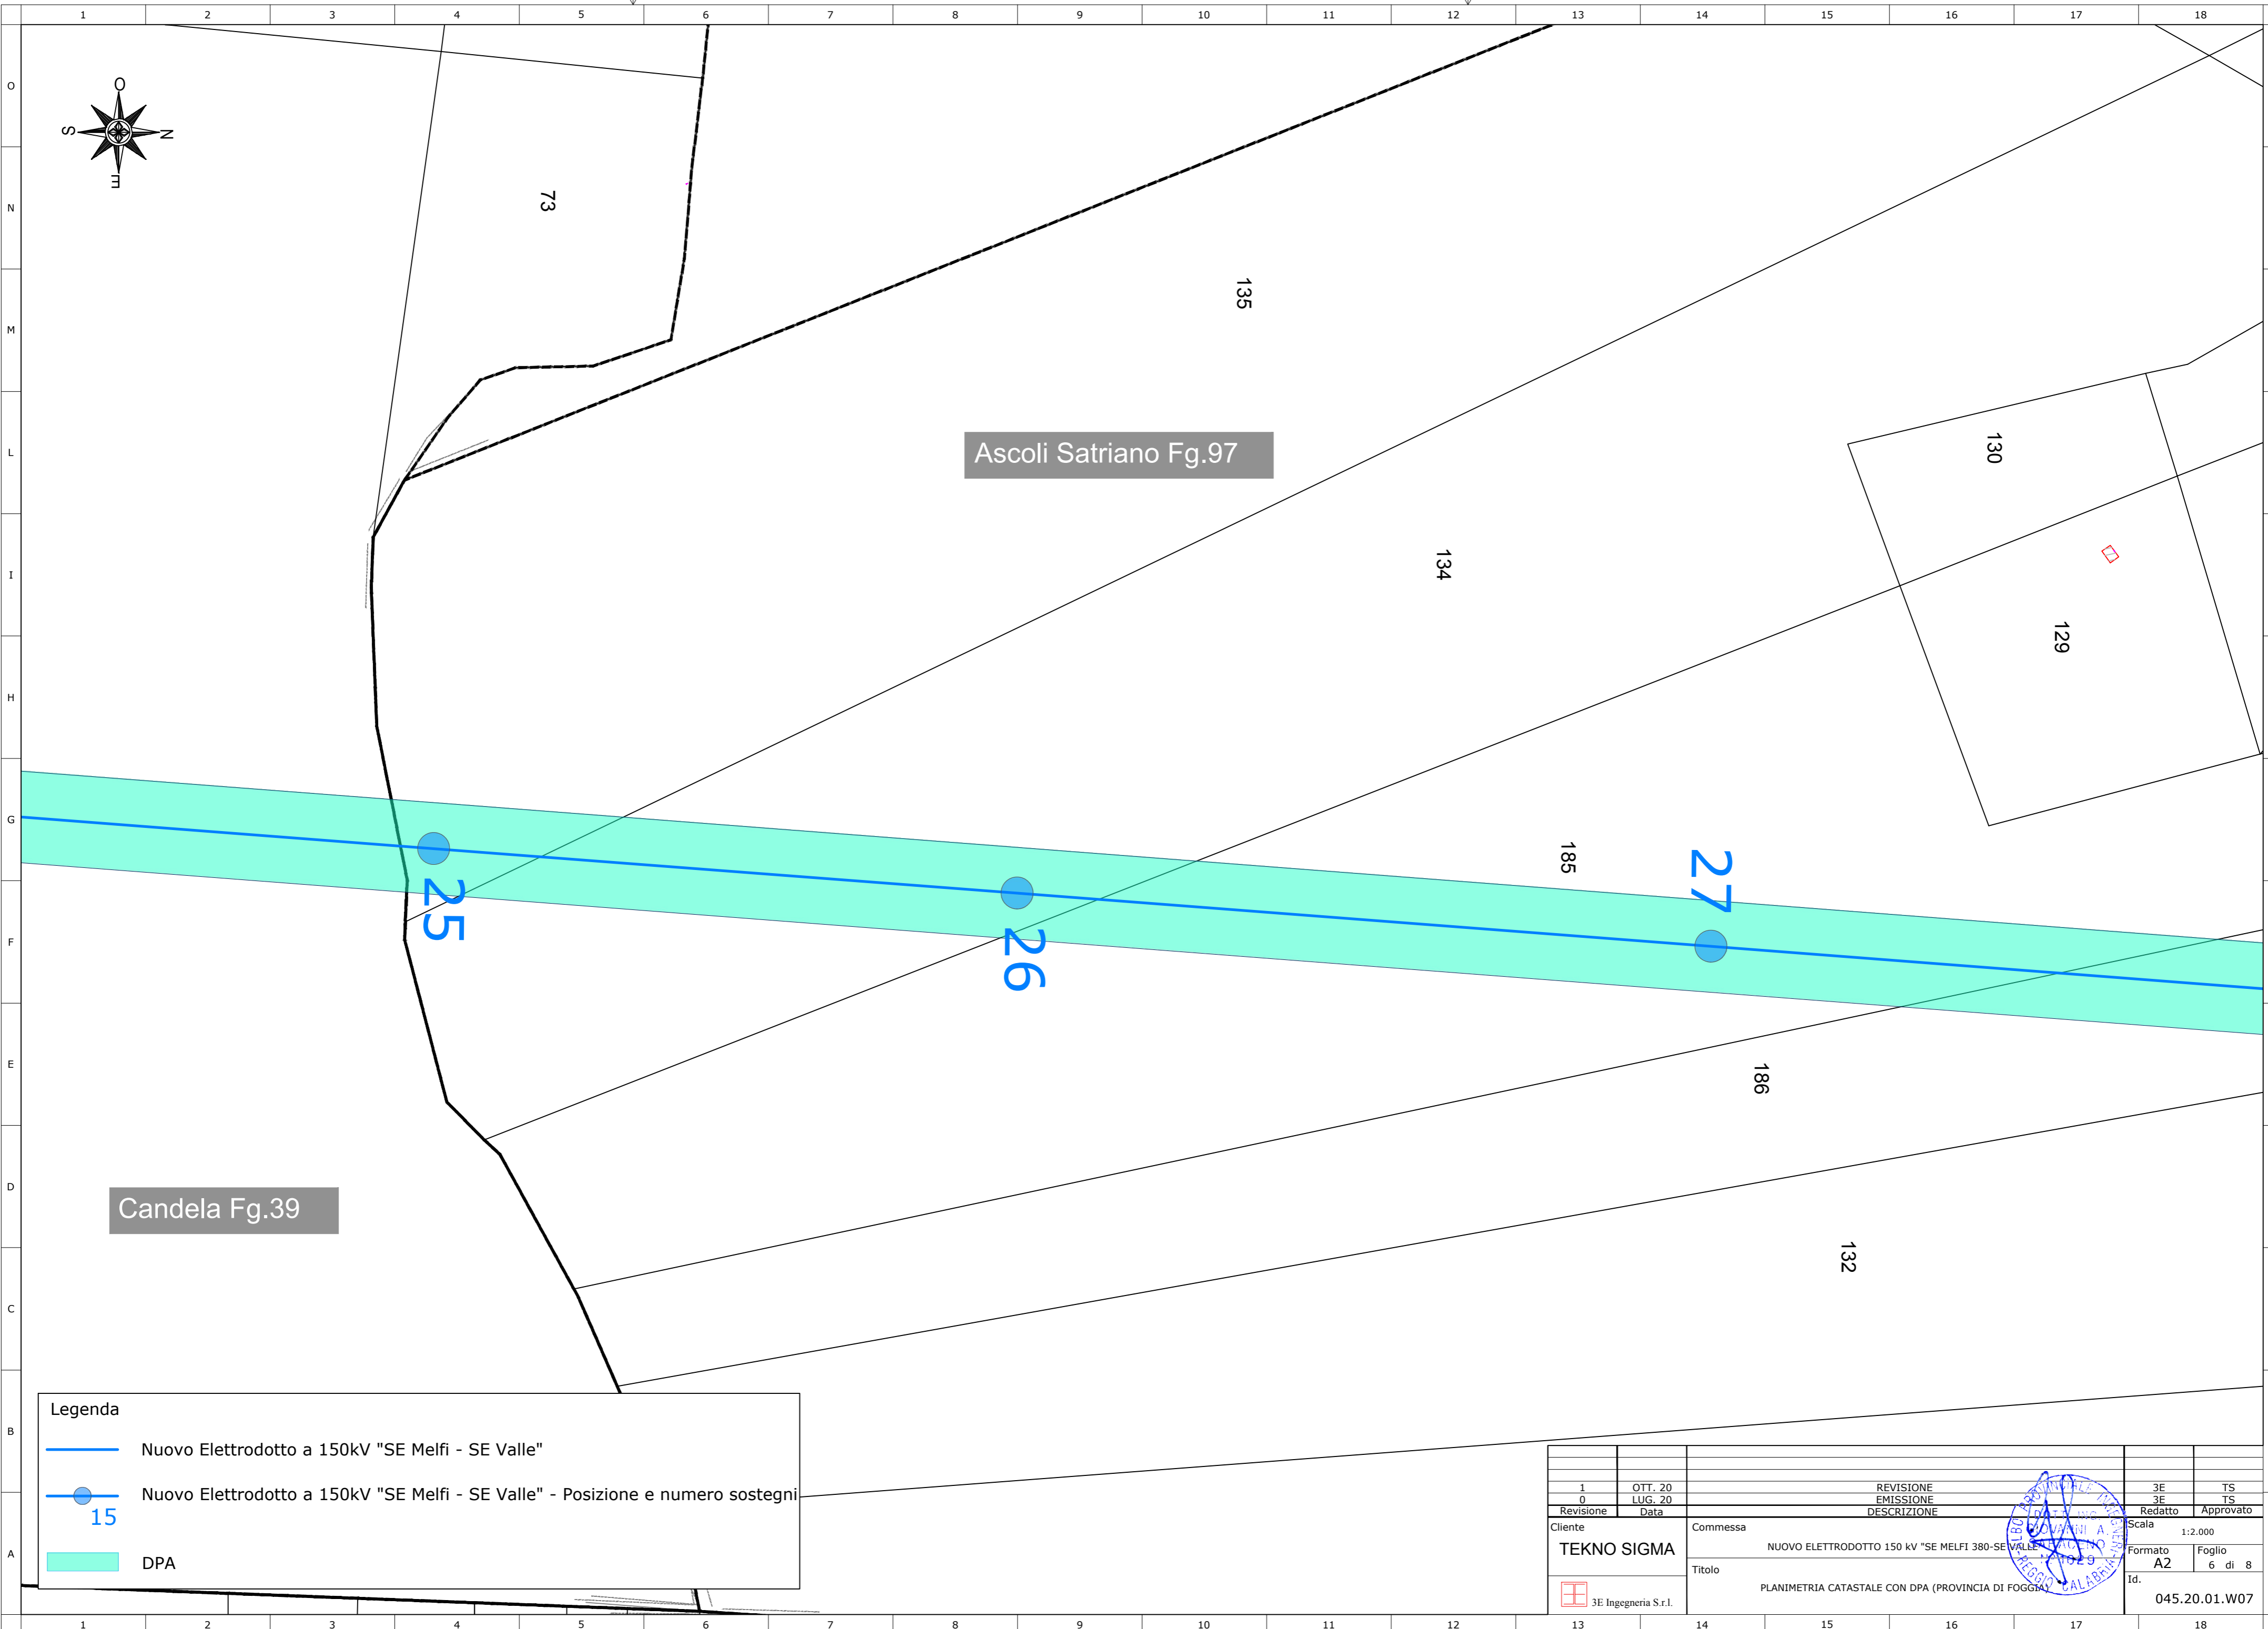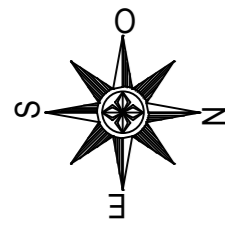


Ascoli Satriano Fg.97


Candela Fg.39

Legenda

- Nuovo Elettrodotto a 150kV "SE Melfi - SE Valle"
- Nuovo Elettrodotto a 150kV "SE Melfi - SE Valle" - Posizione e numero sostegni
- DPA

1	OTT. 20	REVISIONE	3E	TS
0	LUG. 20	EMISSIONE	3E	TS
Revisione	Data	DESCRIZIONE	Redatto	Approvato
Cliente	Commissa		Scala	
TEKNO SIGMA	NUOVO ELETTRODOTTO 150 kV "SE MELFI 380-SE VALLE" - CAT. 29		1:2.000	
	Titolo		Formato	Foglio
3E Ingegneria S.r.l.	PLANIMETRIA CATASTALE CON DPA (PROVINCIA DI FOGGIA)		A2	6 di 8
			Id.	045.20.01.W07

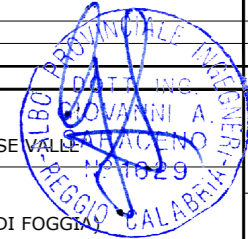

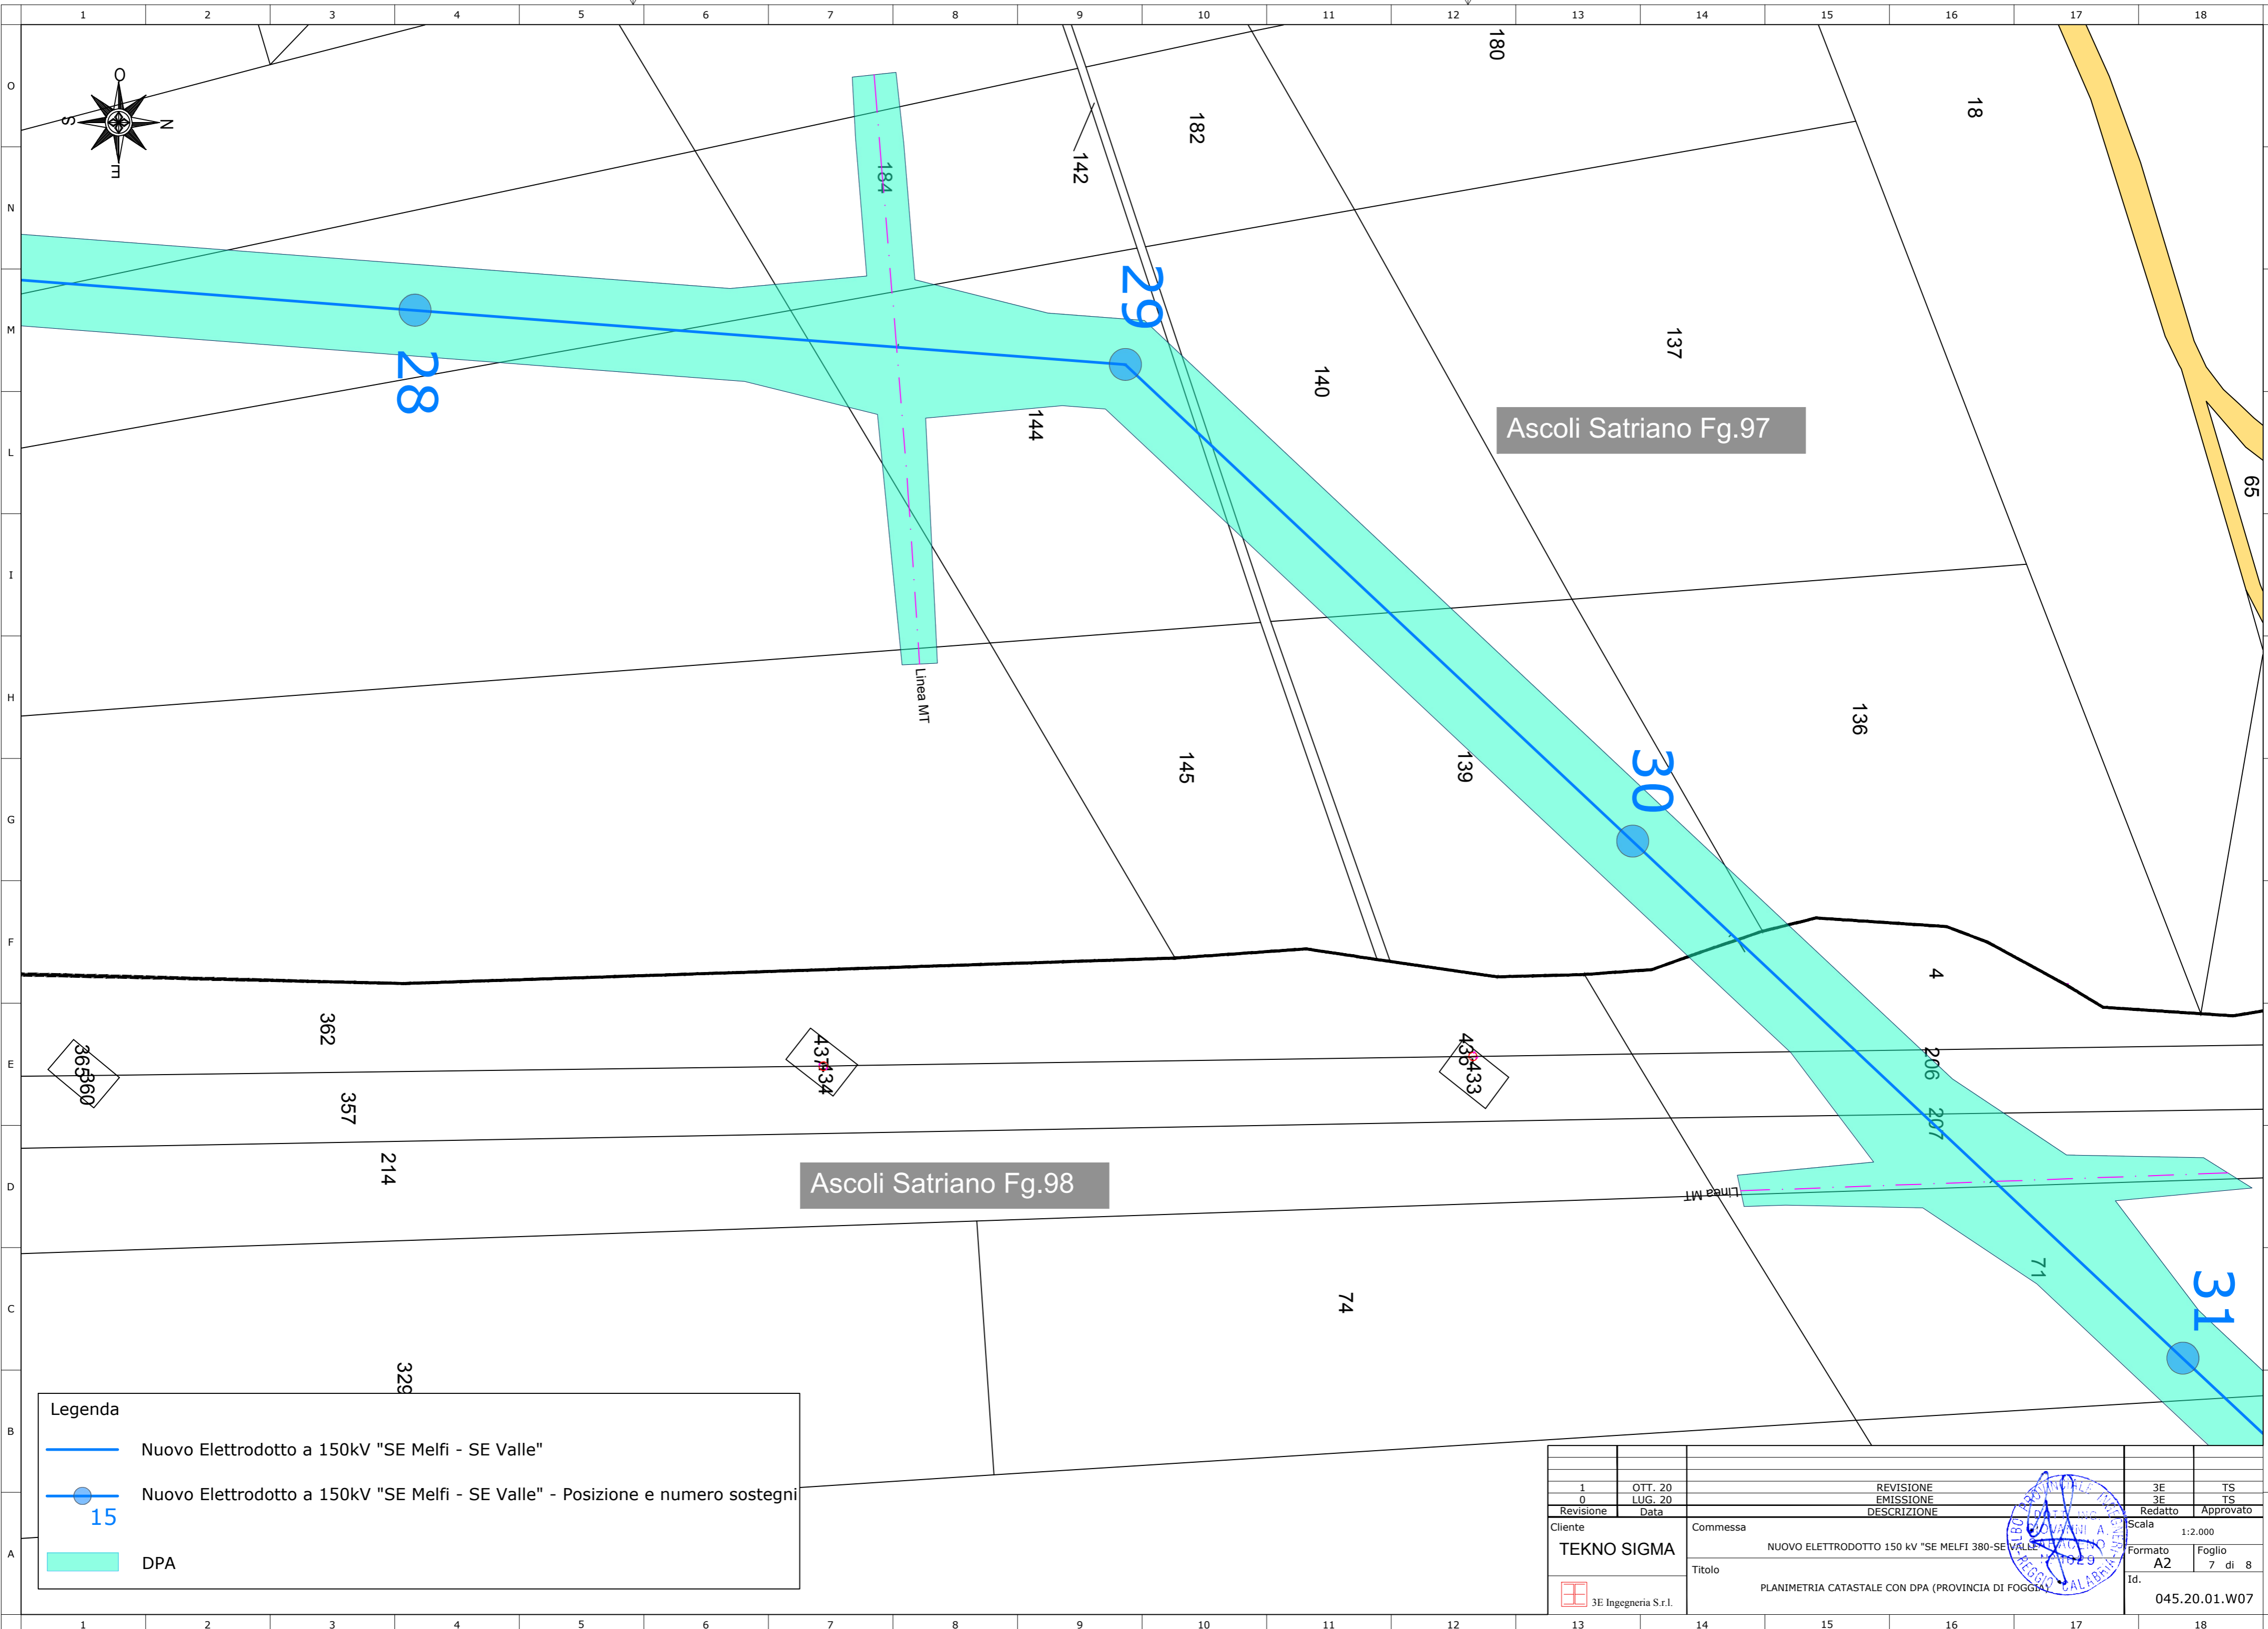


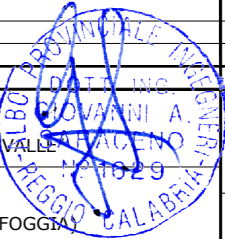
Ascoli Satriano Fg.97



Ascoli Satriano Fg.98

Legenda

- Nuovo Elettrodotto a 150kV "SE Melfi - SE Valle"
- Nuovo Elettrodotto a 150kV "SE Melfi - SE Valle" - Posizione e numero sostegni
- DPA

1	OTT. 20	REVISIONE	3E	TS
0	LUG. 20	EMISSIONE	3E	TS
Revisone	Data	DESCRIZIONE	Redatto	Approvato
Cliente TEKNO SIGMA  3E Ingegneria S.r.l.		Commessa NUOVO ELETTRODOTTO 150 kV "SE MELFI 380-SE VALLE" (CANTONE 29)	Scala 1:2.000	
		Titolo PLANIMETRIA CATASTALE CON DPA (PROVINCIA DI FOGGIA)	Formato A2	Foglio 7 di 8
			Id. 045.20.01.W07	



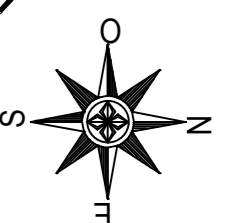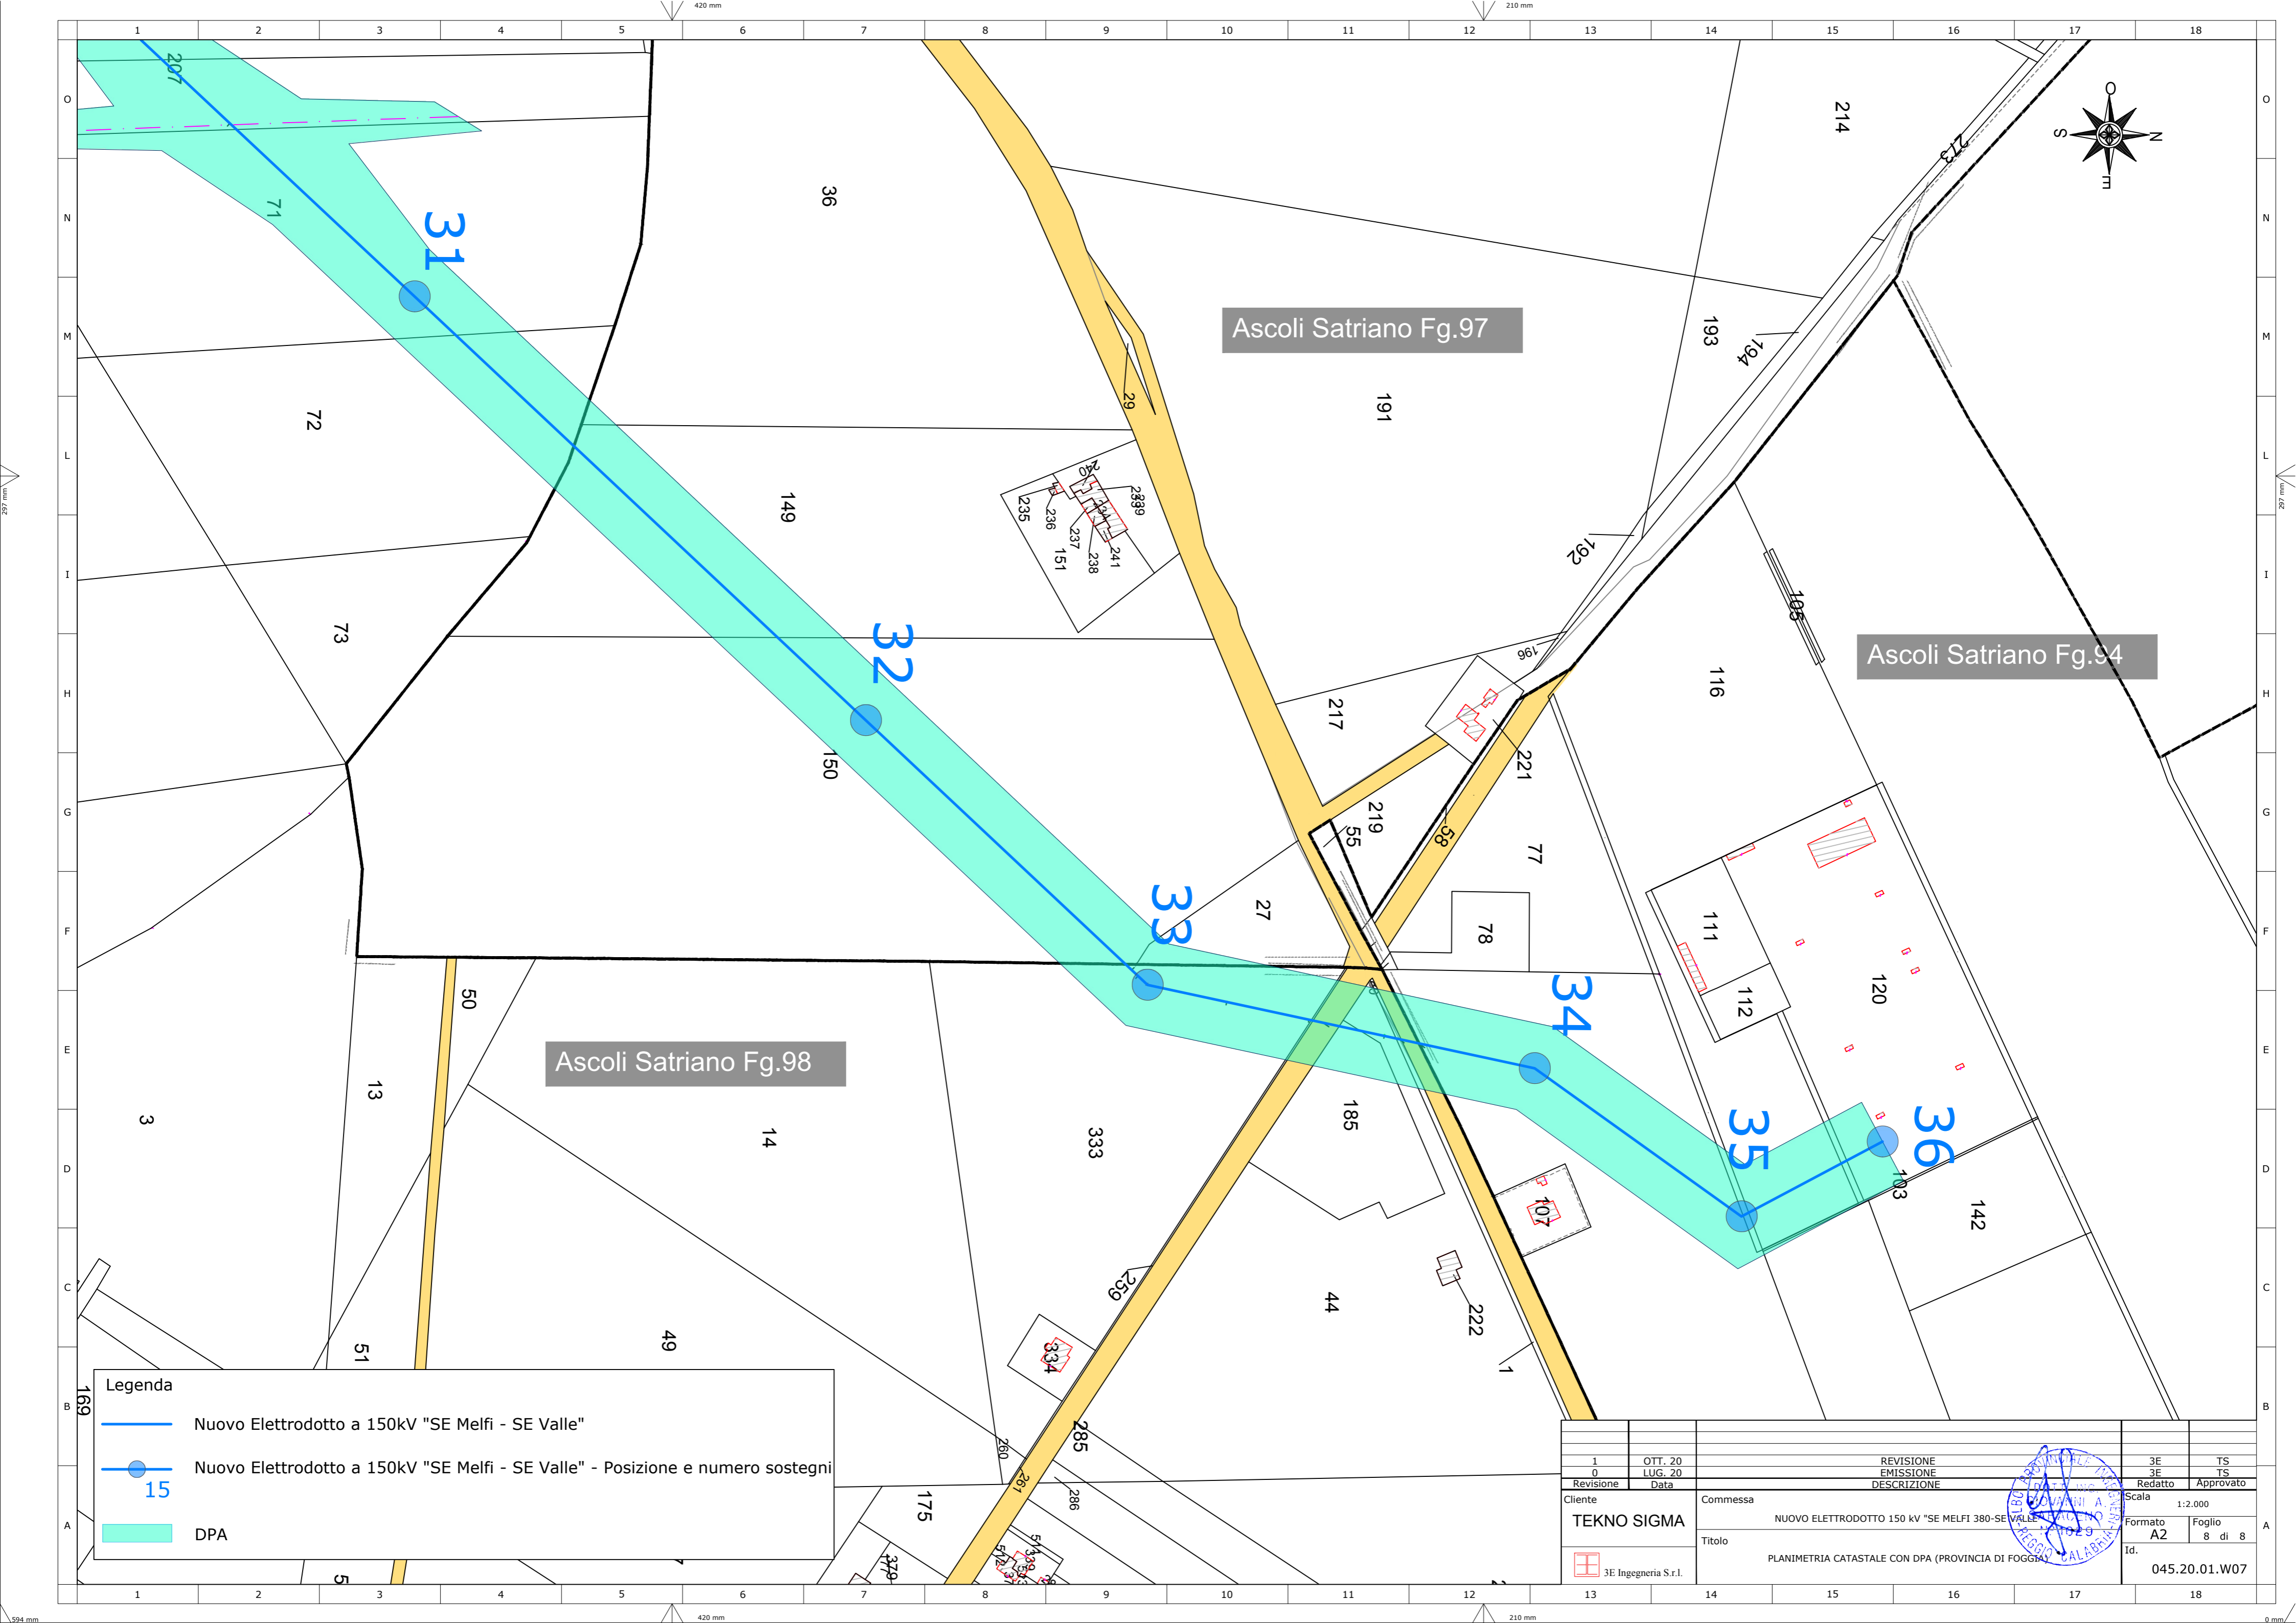

Ascoli Satriano Fg.97

Ascoli Satriano Fg.94

Ascoli Satriano Fg.98

Legenda

- Nuovo Elettrodotto a 150kV "SE Melfi - SE Valle"
- Nuovo Elettrodotto a 150kV "SE Melfi - SE Valle" - Posizione e numero sostegni
- DPA

1	OTT. 20	REVISIONE	3E	TS
0	LUG. 20	EMISSIONE	3E	TS
Revisone Data		DESCRIZIONE	Redatto	Approvato
Cliente		Commessa	Scala 1:2.000	
TEKNO SIGMA		NUOVO ELETTRODOTTO 150 kV "SE MELFI 380-SE VALLE" (CANTONE 29)	Formato	Foglio
3E Ingegneria S.r.l.		PLANIMETRIA CATASTALE CON DPA (PROVINCIA DI FOGGIA)	A2	8 di 8
			Id.	045.20.01.W07