


Potenza Fg.16

Legenda

- Nuovo Elettrodotto a 150kV "SE Melfi - SE Valle"
- Nuovo Elettrodotto a 150kV "SE Melfi - SE Valle" - Posizione e numero sostegni
- DPA


0	LUG. 20	EMMISSIONE	3E	TS
Revisione	Data	DESCRIZIONE	Redatto	Approvato
Cliente	Commissa	NUOVO ELETTRODOTTO 150 kV "SE MELFI 380-SE VALLE"	Scala 1:2.000	
TEKNO SIGMA	Titolo	PLANIMETRIA CATASTALE CON DPA (PROVINCIA DI POTENZA)	Formato A2	Foglio 1 di 4
	3E Ingegneria S.r.l.		Id.	045.20.01.W08

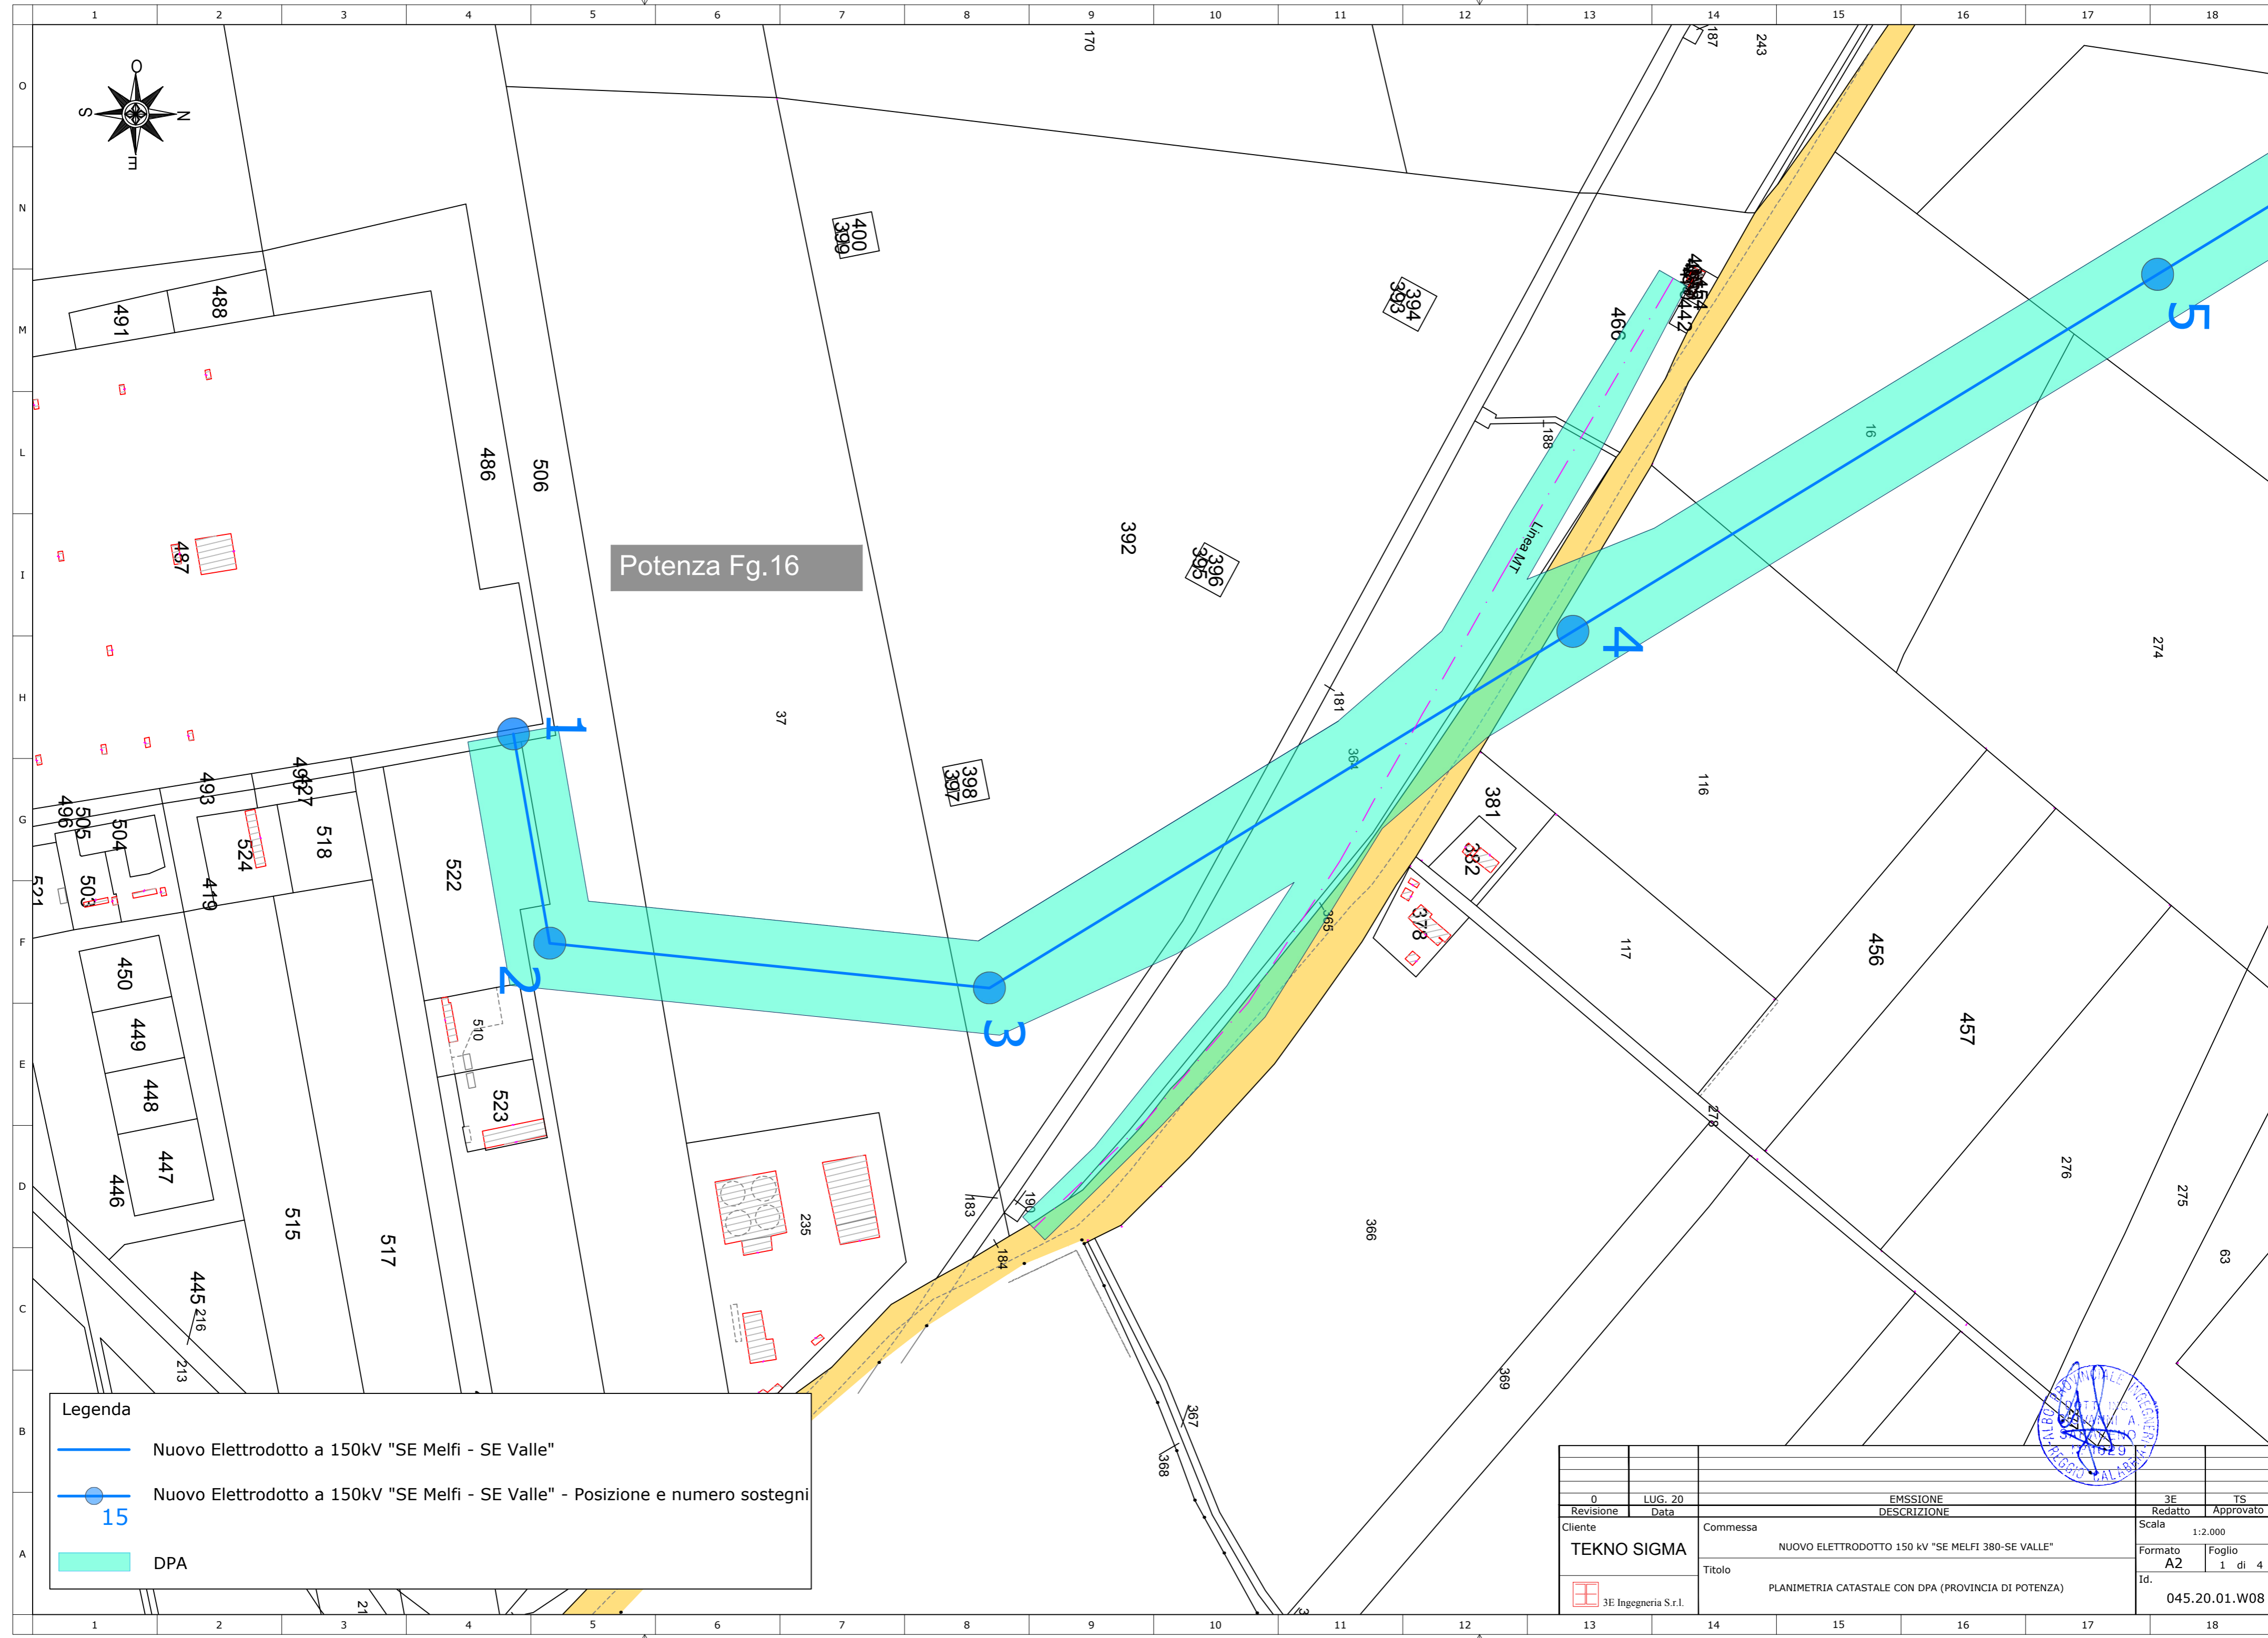

Legenda

- Nuovo Elettrodotto a 150kV "SE Melfi - SE Valle"
- Nuovo Elettrodotto a 150kV "SE Melfi - SE Valle" - Posizione e numero sostegni
15
- DPA

Potenza Fg.16

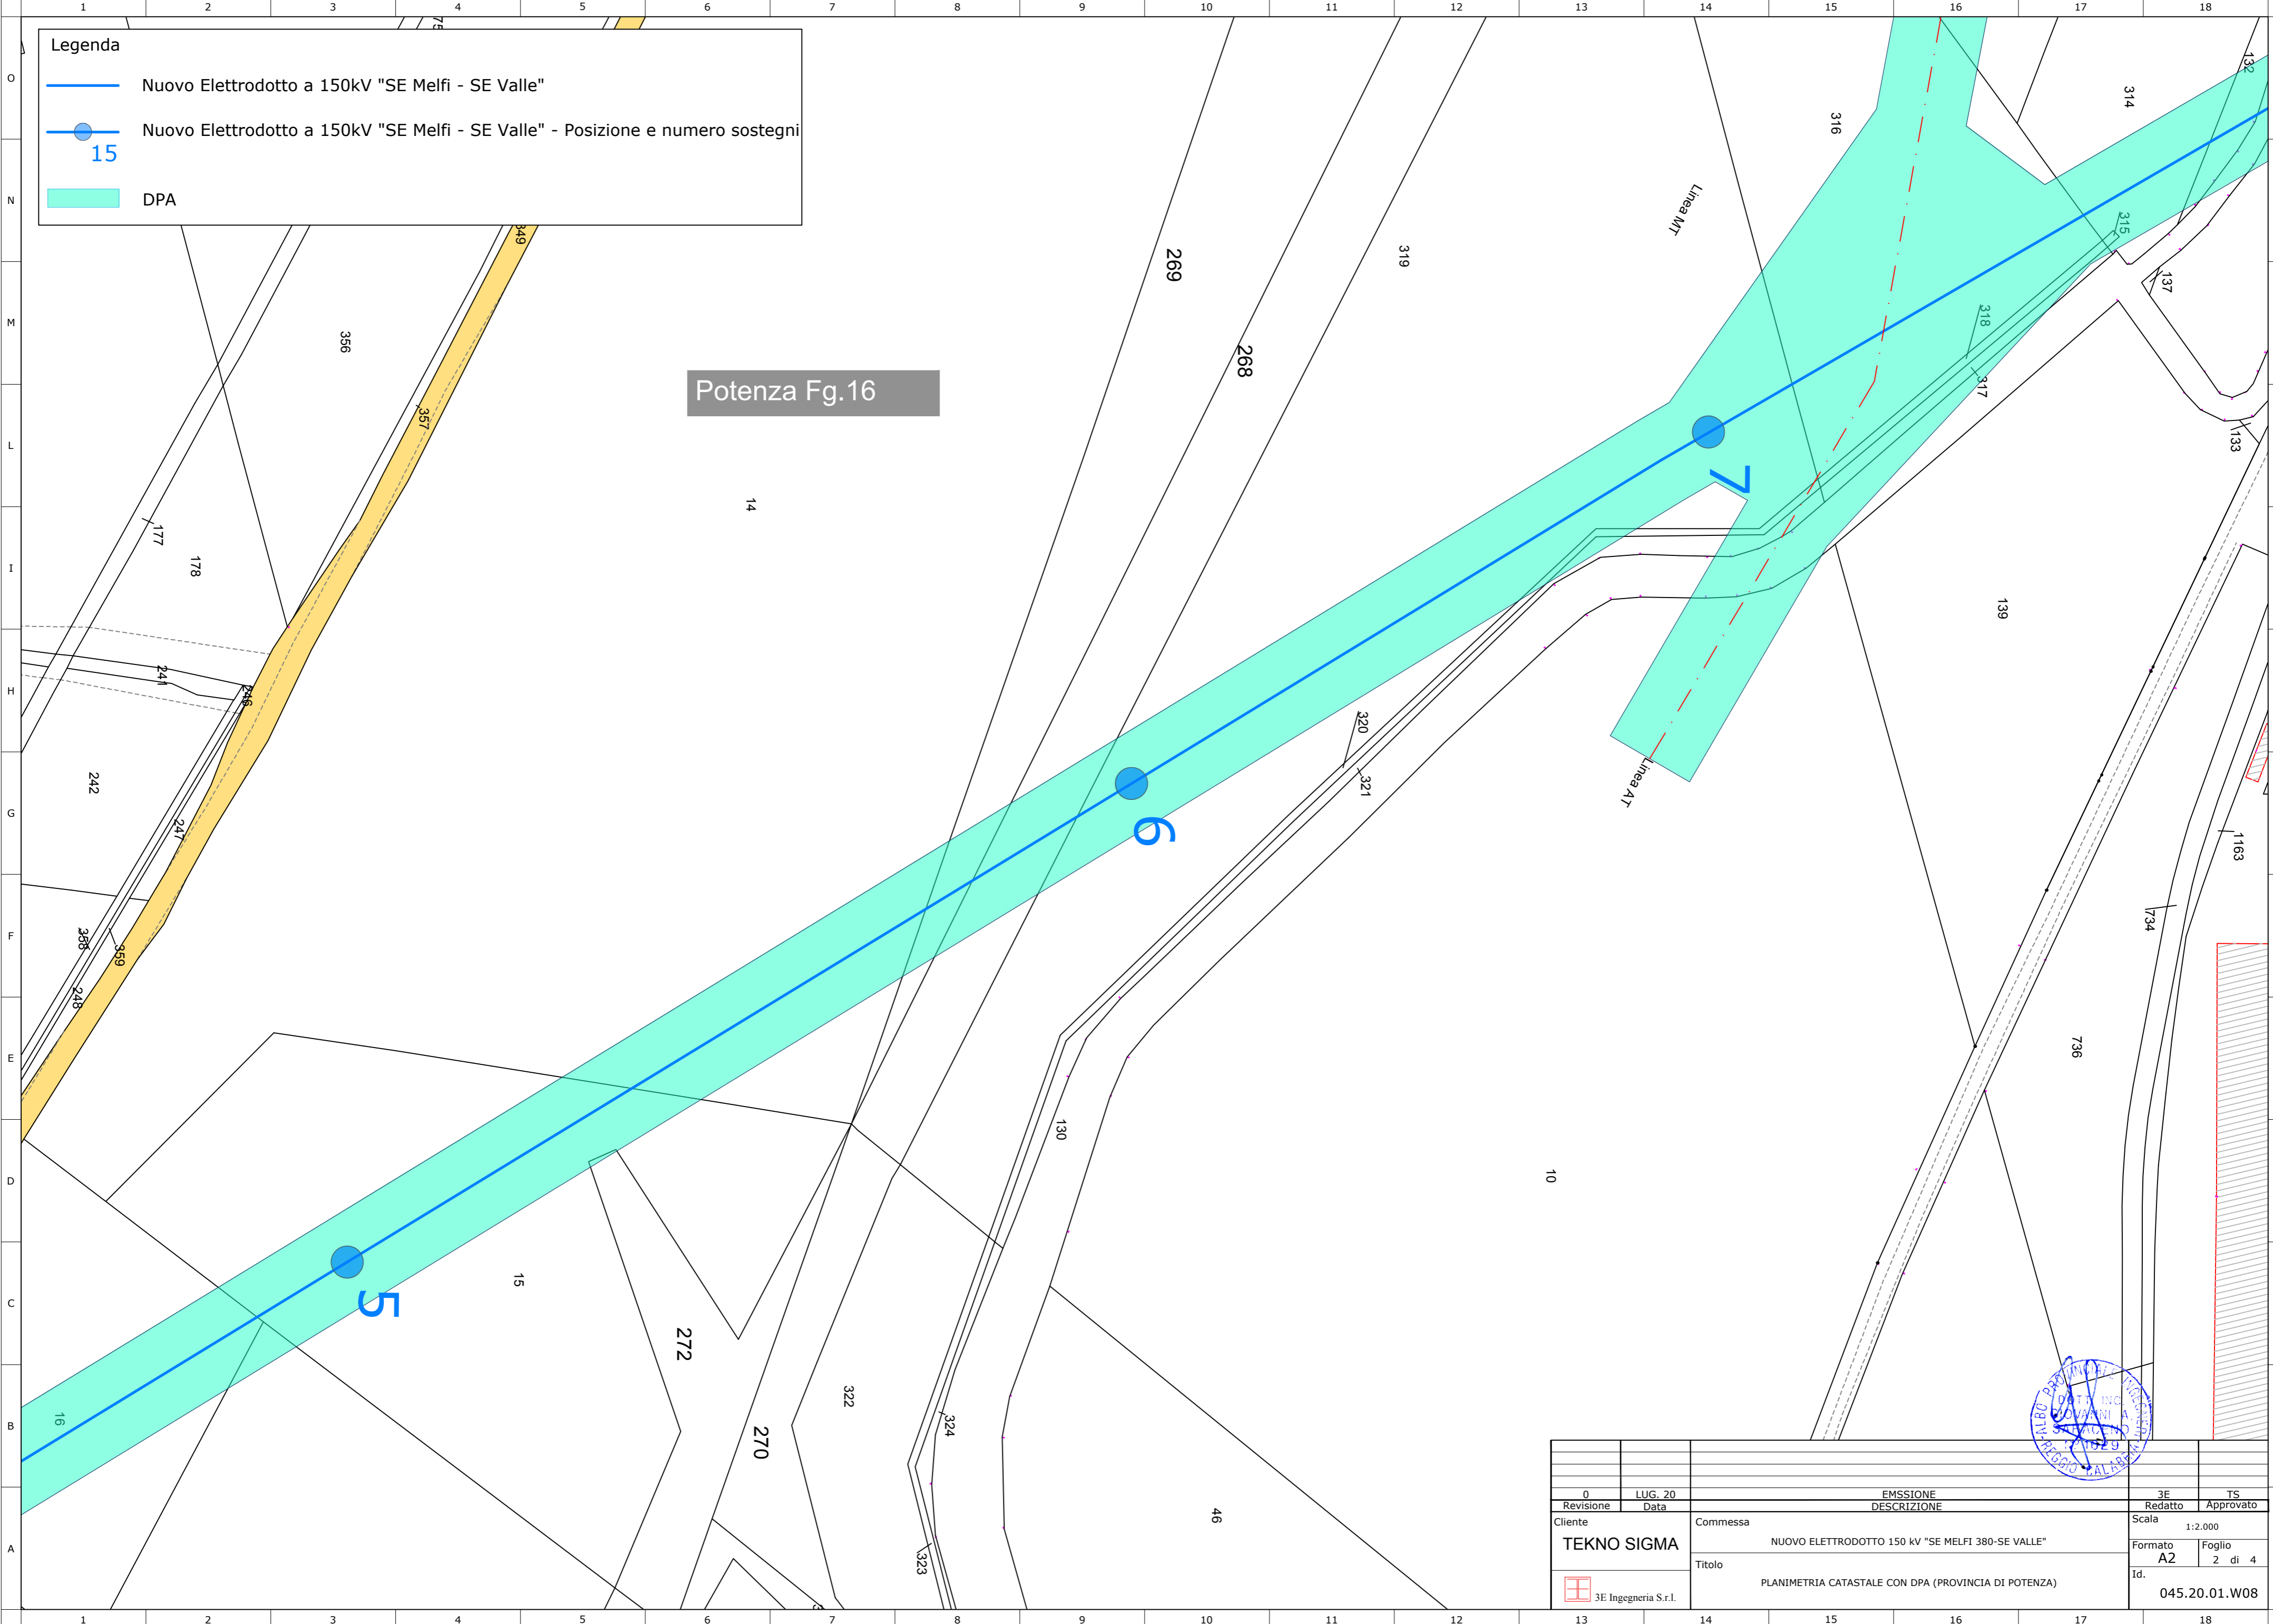




0	LUG. 20	EMSSIONE	3E	TS
Revisione	Data	DESCRIZIONE	Redatto	Approvato
Cliente	Commissa		Scala	
TEKNO SIGMA	NUOVO ELETTRODOTTO 150 kv "SE MELFI 380-SE VALLE"		1:2.000	
	Titolo		Formato	Foglio
	PLANIMETRIA CATASTALE CON DPA (PROVINCIA DI POTENZA)		A2	2 di 4
			Id.	
			045.20.01.W08	



Potenza Fg.16

Potenza Fg.30


Potenza Fg.40



Legenda

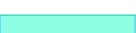-  Nuovo Elettrodotto a 150kV "SE Melfi - SE Valle"
-  Nuovo Elettrodotto a 150kV "SE Melfi - SE Valle" - Posizione e numero sostegni
-  DPA

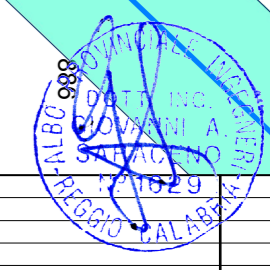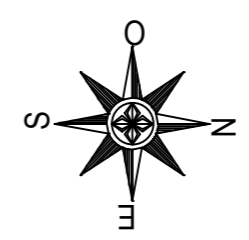

0	LUG. 20	EMMISSIONE	3E	TS
Revisione	Data	DESCRIZIONE	Redatto	Approvato
Cliente	Commissa	TEKNO SIGMA	1:2.000	
			Formato	Foglio
			A2	3 di 4
			Id.	045.20.01.W08
			3E Ingegneria S.r.l.	

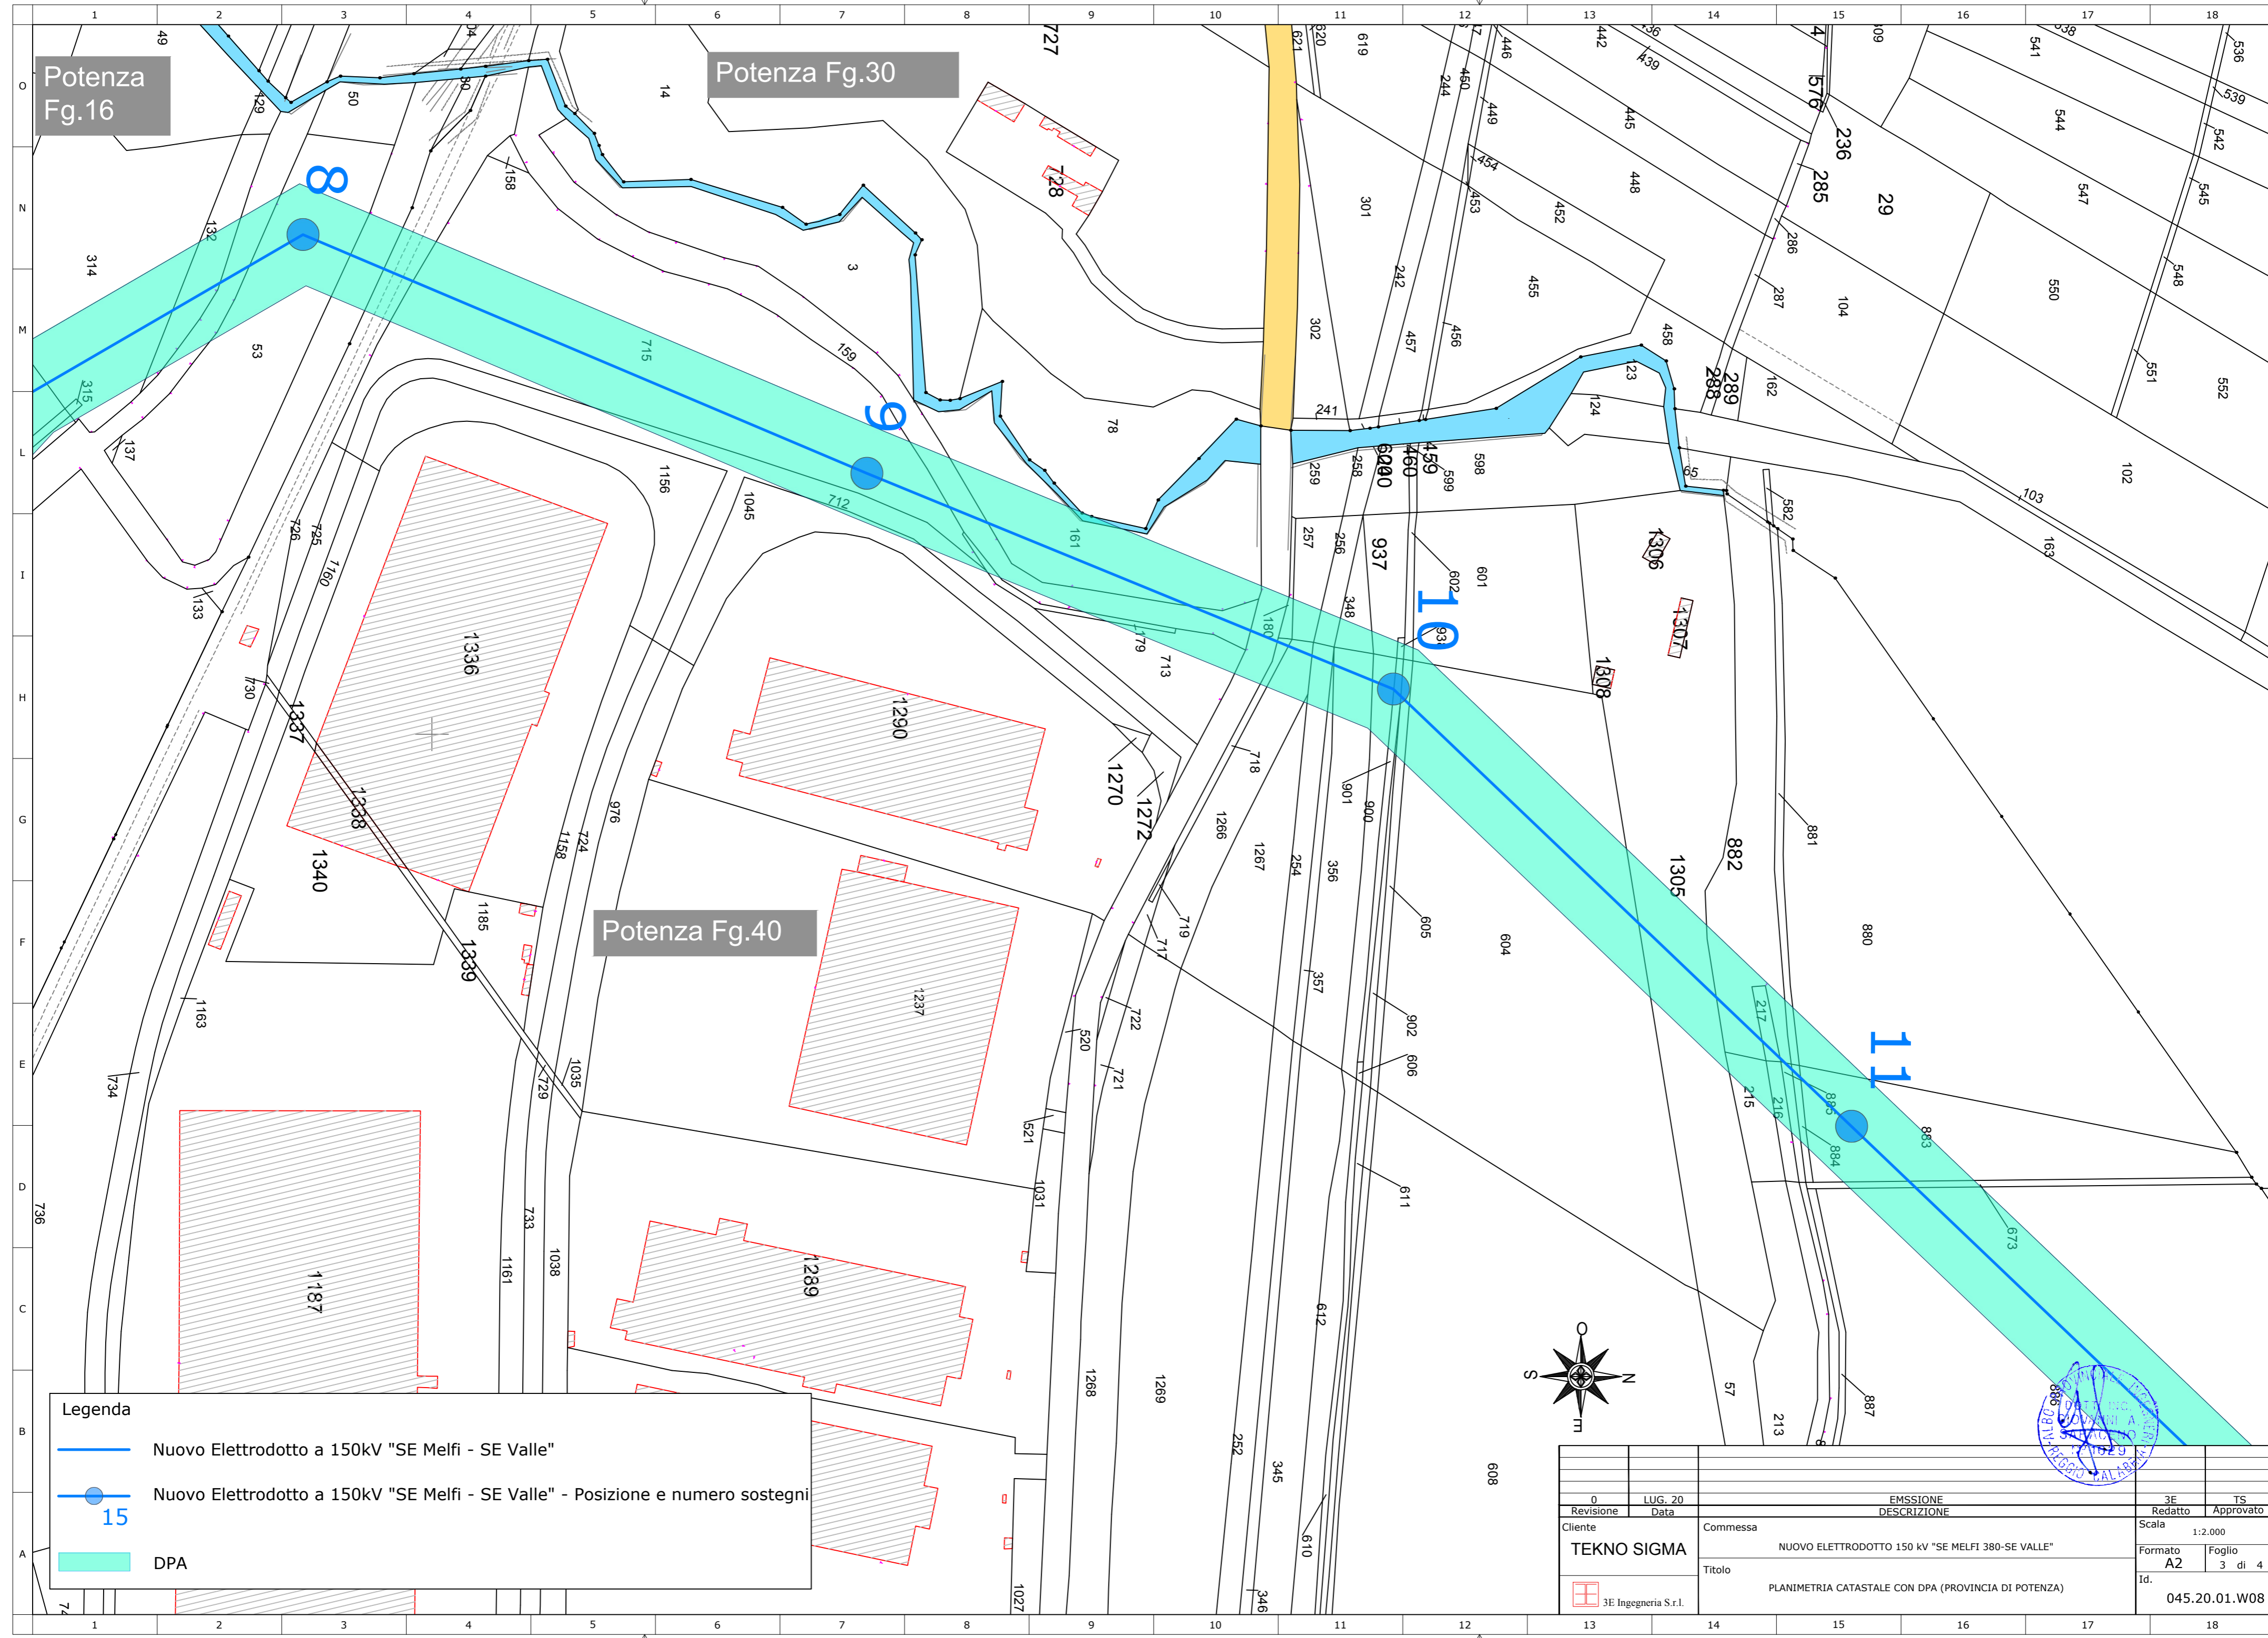

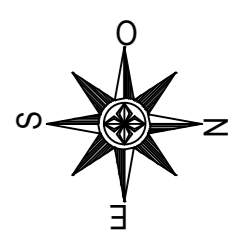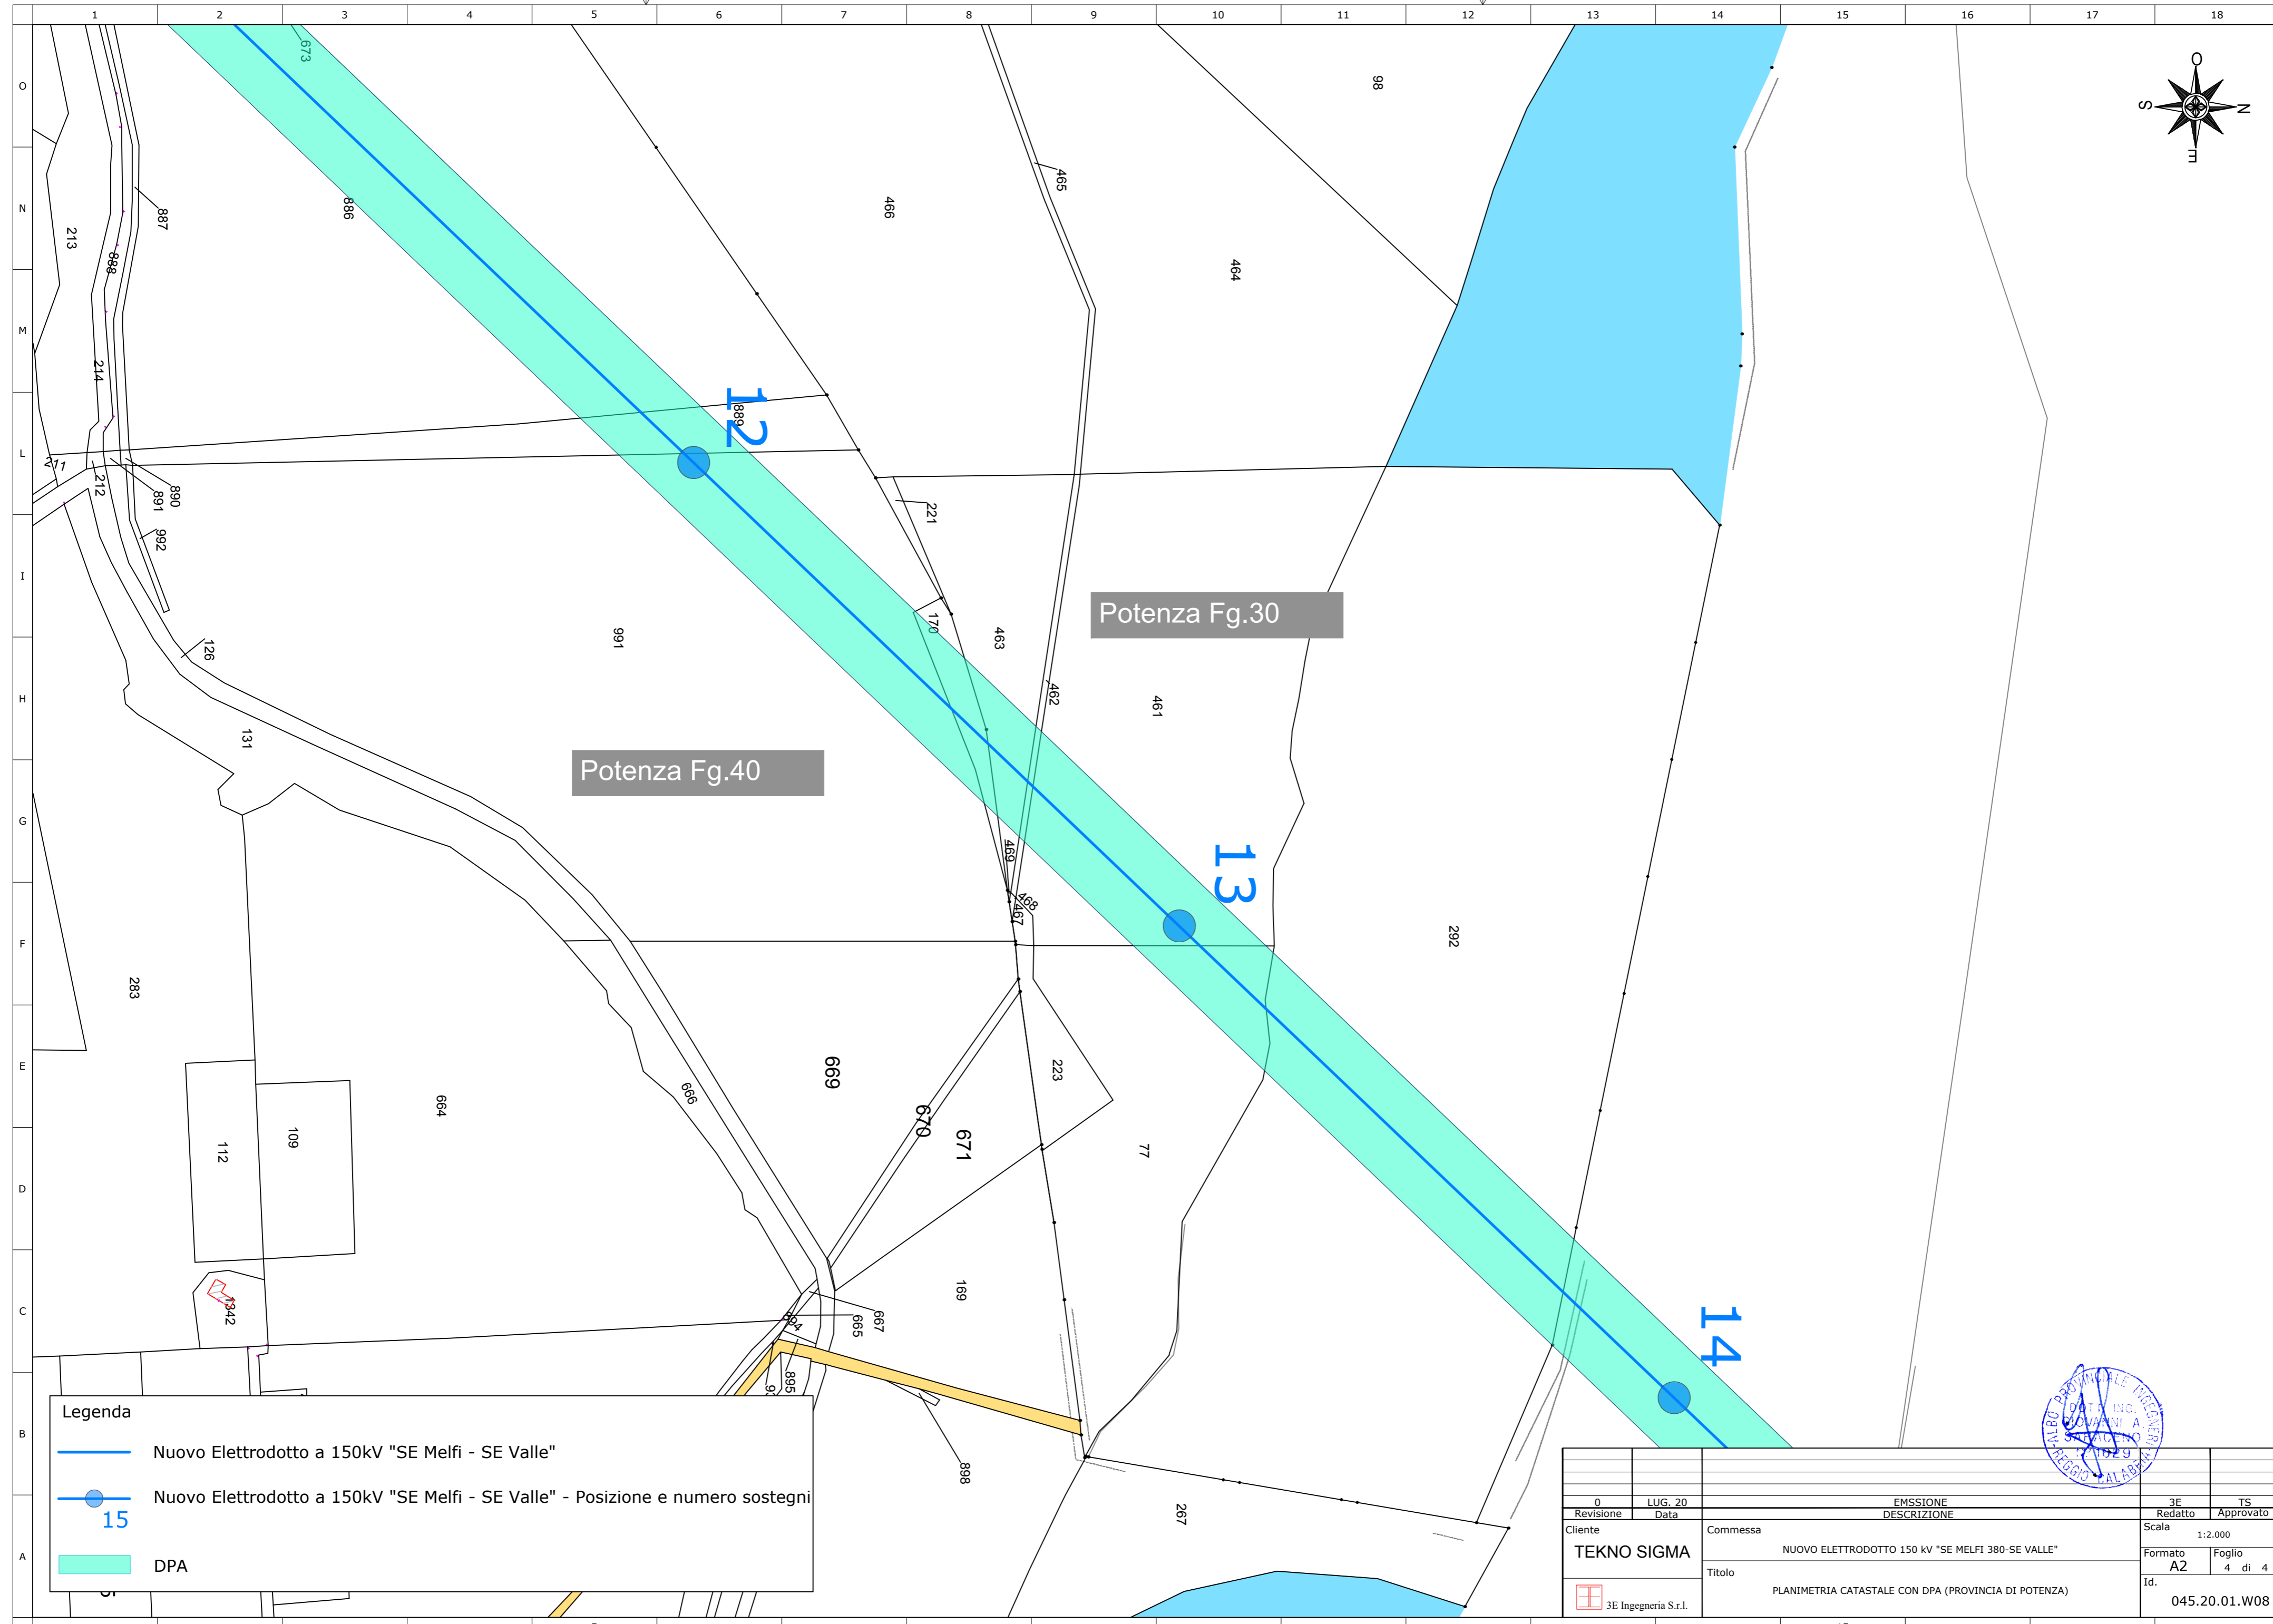

Potenza Fg.30

Potenza Fg.40

Legenda

- Nuovo Elettrodotto a 150kV "SE Melfi - SE Valle"
- Nuovo Elettrodotto a 150kV "SE Melfi - SE Valle" - Posizione e numero sostegni
- DPA



0	LUG. 20	EMSSIONE		3E	TS
Revisione	Data	DESCRIZIONE		Redatto	Approvato
Cliente TEKNO SIGMA 3E Ingegneria S.r.l.		Commessa NUOVO ELETTRODOTTO 150 KV "SE MELFI 380-SE VALLE"		Scala 1:2.000	
		Titolo PLANIMETRIA CATASTALE CON DPA (PROVINCIA DI POTENZA)		Formato A2	
				Foglio 4 di 4	
				Id. 045.20.01.W08	