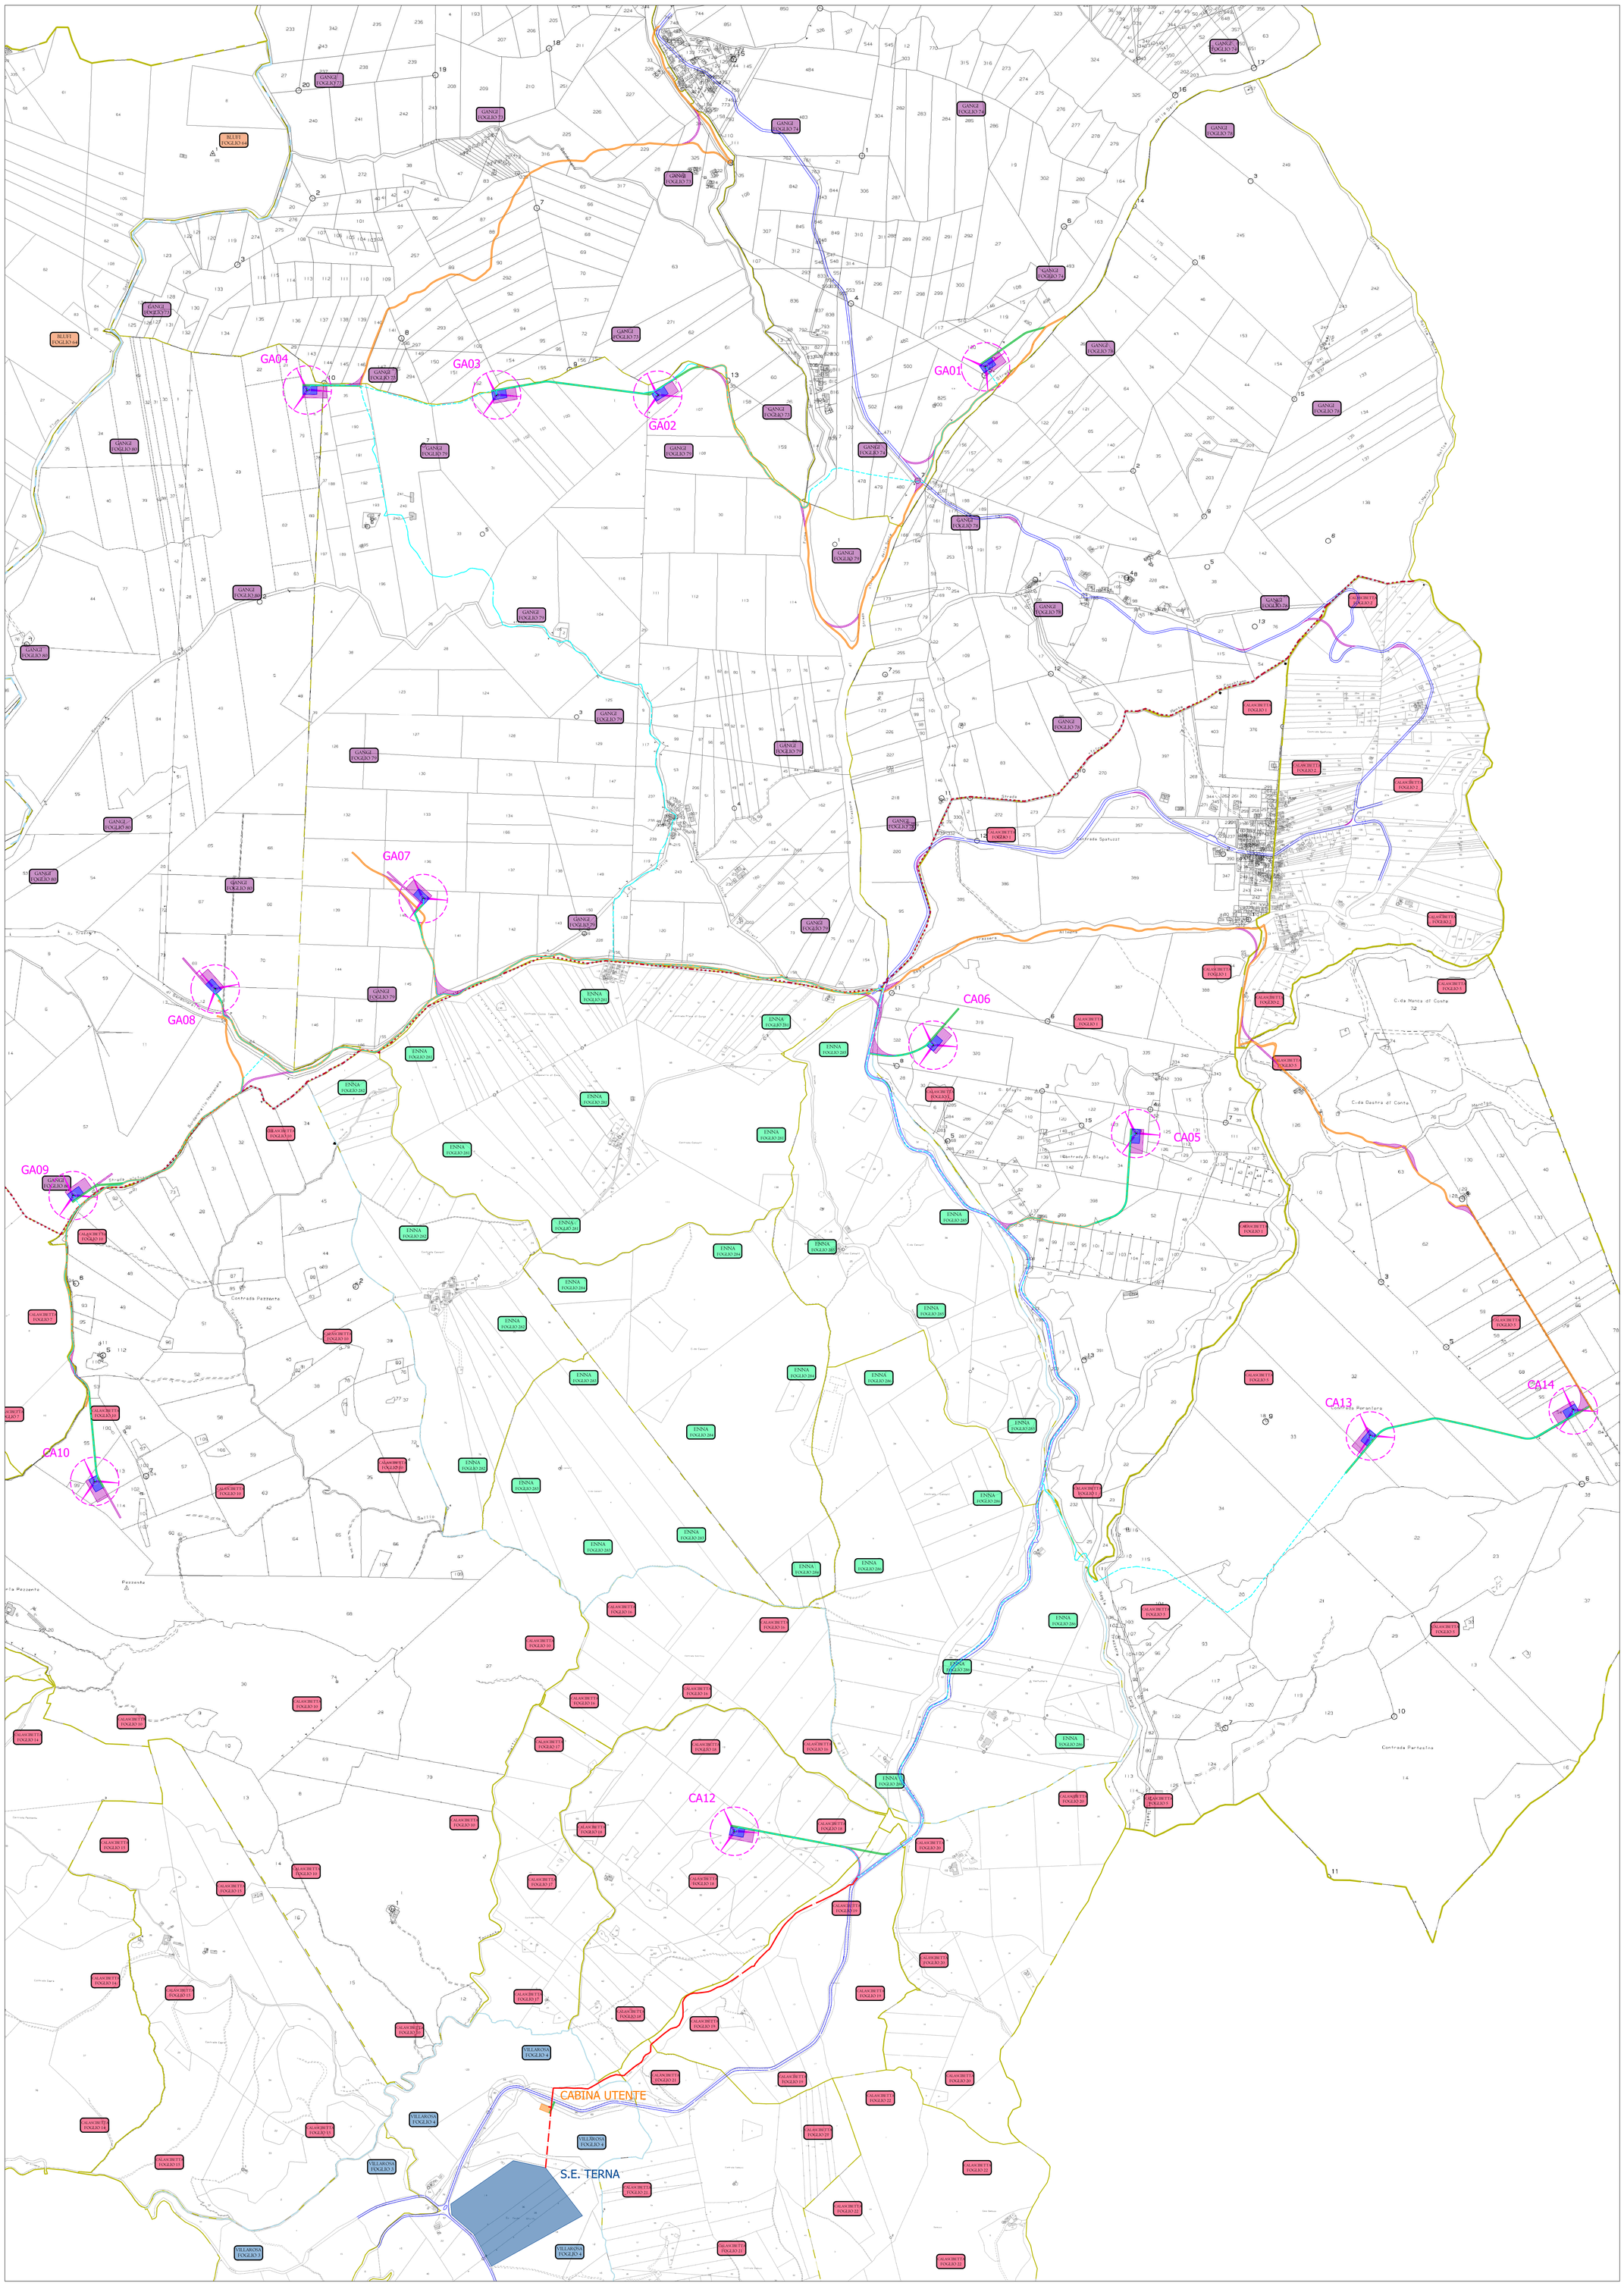

Legenda

- Limite Fogli di mappa
- Limite Comunale
- Limite Provinciale
- Comune Foglio n. — Indicazione Foglio di Mappa Catastale
- Aerogeneratore
- Piazzola Definitiva
- Piazzola di Montaggio
- Raccordi Stradali Orizzontali
- Viabilità Esistente
- Viabilità da Realizzare
- Viabilità da Adeguare
- Elettrodotto interrato Interno al Parco Eolico
- Elettrodotto interrato Esterno al Parco Eolico
- Cabina Utente

sorgenia MAESTRALE

Via Alessandro Algardi n.4, 20148 Milano (MI)

PROGETTO DEFINITIVO PER LA REALIZZAZIONE DI UN PARCO EOLICO RICADENTE NEI COMUNI DI GANGI (PA), E CALASCIBETTA (EN)

BFP
Via Degli Artigiani 6
35010 Vigonza (PD)
www.bfpgroup.eu - info@bfpgroup.eu
Tel. +39 049 8900 500
Azienda con Sistema di Gestione Certificato
UNI EN ISO 9001:2015
UNI EN ISO 14001:2015
UNI ISO 45001:2018

Pomponio Danilo
29.11.2022 12:24:12
GMT+00:00

Tecnico
ing. Danilo POMPONIO

Collaborazioni
ing. Milena MIGLIONICO
ing. Giulia CARELLA
ing. Valentina SAMMARTINO
ing. Tommaso MANCINI
ing. Fabio MASTROSERIO
ing. Martino LAPENNA
ing. Margherita DEBERNARDIS
ing. Miriam MATARRESE
pianific. terr. Antonio SANTANDREA
ing. Nunzia ZECCHILLO
ing. Mariano MARSEGLIA
ing. Giuseppe Federico ZINGARELLI
ing. Dionisio STAFFIERI

Responsabile commessa
ing. Danilo POMPONIO

TAVOLA	TITOLO	COMMESSA	TIPOLOGIA
C04	Planimetria impianto eolico su Carta Catastale	21116	D
REVISIONE 00		CODICE ELABORATO DW211160-C04	
		SOSTITUISCE	SOSTITUITO DA
FOGLIO 1/1		CODICE ELABORATO	CODICE ELABORATO
		NOME FILE DW211160-C04.dwg	SCALA 1:5000

"Tutte le informazioni tecniche contenute nel presente documento sono di proprietà esclusiva della Studio Tecnico BFP S.r.l. e non possono essere riprodotte o comunicate a terzi senza preventiva autorizzazione scritta. All Technical information contained in this document is the exclusive property of Studio Tecnico BFP S.r.l. and may neither be used nor disclosed without its prior written consent. (art. 2575 c.c.)"

REV	DATA	MODIFICA	DISEGNATO	CONTROLLATO	APPROVATO
00	30/10/2022	Emissione	Zingarelli	Miglionico	Pomponio
01					
02					
03					
04					
05					

Disegno elaborato con sistema CAD. E' vietata la modifica manuale. Mod. P.20/02 rev. F 18.11.2020