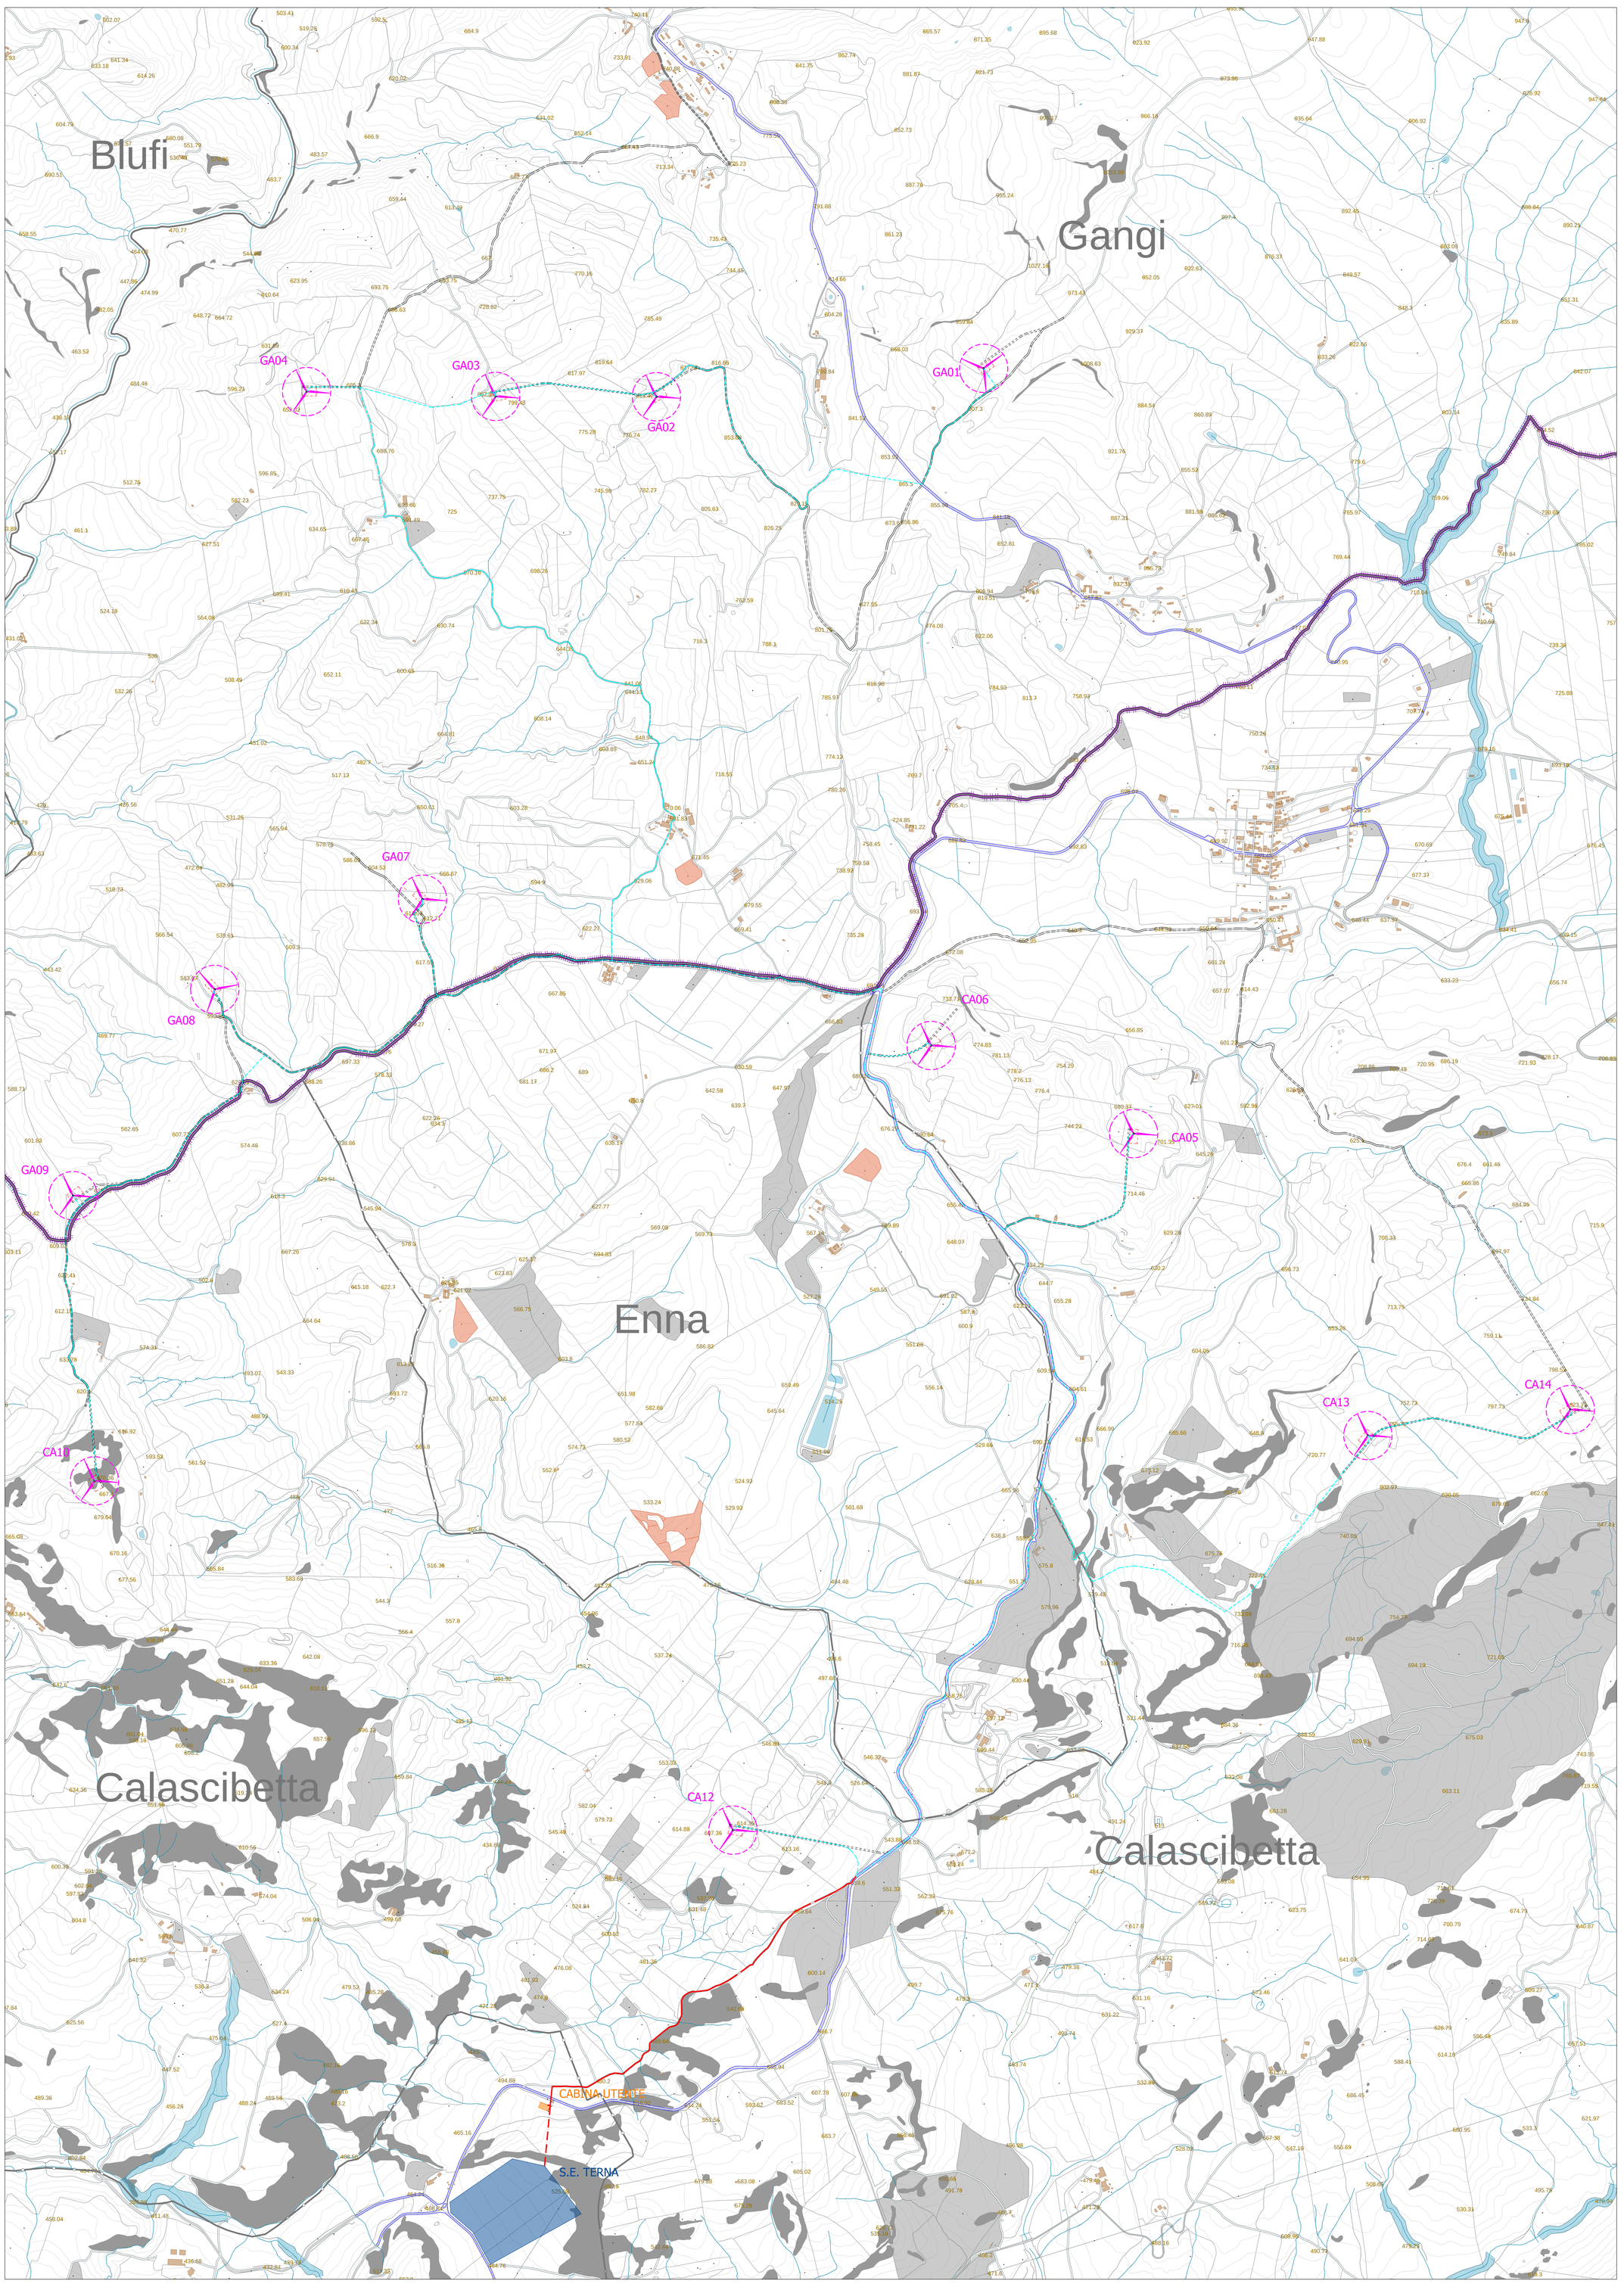

Legenda

- Limite Comunale
- Limite Provinciale
- n. Aerogeneratore
- Piazzola Definitiva
- Viabilità Esistente
- Viabilità di esercizio
- Elettrodotto interrato Interno al Parco Eolico
- Elettrodotto interrato Esterno al Parco Eolico
- Cabina Utente

sorgenia MAESTRALE

Via Alessandro Algardi n.4, 20148 Milano (MI)

PROGETTO DEFINITIVO PER LA REALIZZAZIONE DI UN PARCO EOLICO RICADENTE NEI COMUNI DI GANGI (PA), E CALASCIBETTA (EN)

BFP
Via Degli Artigianelli, 8
20121 Milano (MI)
www.bfpstudio.it - info@bfpstudio.it
Azienda con Sistema di Gestione Certificato
UNI EN ISO 9001:2015
UNI EN ISO 14001:2015
UNI ISO 45001:2018

Tecnico
ing. Danilo POMPONIO

Collaborazioni
ing. Milena MIGLIONICO
ing. Giulia CARELLA
ing. Valentina SAMMARTINO
ing. Tommaso MANCINI
ing. Fabio MASTROSERIO
ing. Martino LAPENNA
ing. Margherita DEBERNARDIS
ing. Miriam MATARRESE
pianific. terr. Antonio SANTANDREA
ing. Nunzia ZECCHILLO
ing. Mariano MARSEGLIA
ing. Giuseppe Federico ZINGARELLI
ing. Dionisio STAFFIERI

Pomponio Danilo
29.11.2022 12:24:12
GMT+00:00

Responsabile commessa
ing. Danilo POMPONIO

TAVOLA	TITOLO	COMMESSA	TIPOLOGIA
C05	Planimetria impianto eolico su CTR	21116	D
REVISIONE 00		CODICE ELABORATO DW21116D-C05	
		SOSTITUISCE CODICE ELABORATO	SOSTITUITO DA CODICE ELABORATO
FOGLIO 1/1		NOME FILE DW21116D-C05.dwg	SCALA 1:5000

* Tutte le informazioni tecniche contenute nel presente documento sono di proprietà esclusiva della Studio Tecnico BFP S.r.l. e non possono essere riprodotte, utilizzate o divulgate a terzi senza preventiva autorizzazione scritta. All technical information contained in this document is the exclusive property of Studio Tecnico BFP S.r.l. and may neither be used nor disclosed without its prior written consent. (art. 2575 c.c.)

REV	DATA	MODIFICA	DISEGNATO	CONTROLLATO	APPROVATO
00	30/10/2022	Emissione	Zingarelli	Miglionico	Pomponio
01					
02					
03					
04					
05					

Disegno elaborato con sistema CAD. E' vietata la modifica manuale. Mod. P 03/02 rev.7 18.12.2020