

**PROGETTO DEFINITIVO PER LA REALIZZAZIONE DI UN PARCO EOLICO NEI COMUNI DI GANGI (PA) E CALASCIBETTA (EN)**



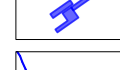
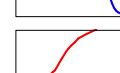

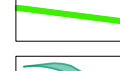






**BFP** Tecnico  
ing. Danilo POMPONIO

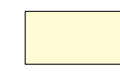


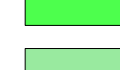
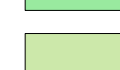

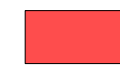


**Collaborazioni (o altre cariche)**  
ing. Milena MIGLIORICO  
ing. Giulia CARELLA  
ing. Valentina SAMMARTINO  
ing. Tommaso MANCINI  
ing. Fabio MASTROSERIO  
ing. Martino LAPENNA  
ing. Margherita DEBERNARDIS  
ing. Miriam MATTARESE  
ing. planif. terr. Antonio SANT'ANDREA  
ing. Nunzia ZECHELLO  
ing. Mariano MARSIGLIA  
ing. Giuseppe Federico ZINGARELLI  
ing. Dionisio STAFFIERI

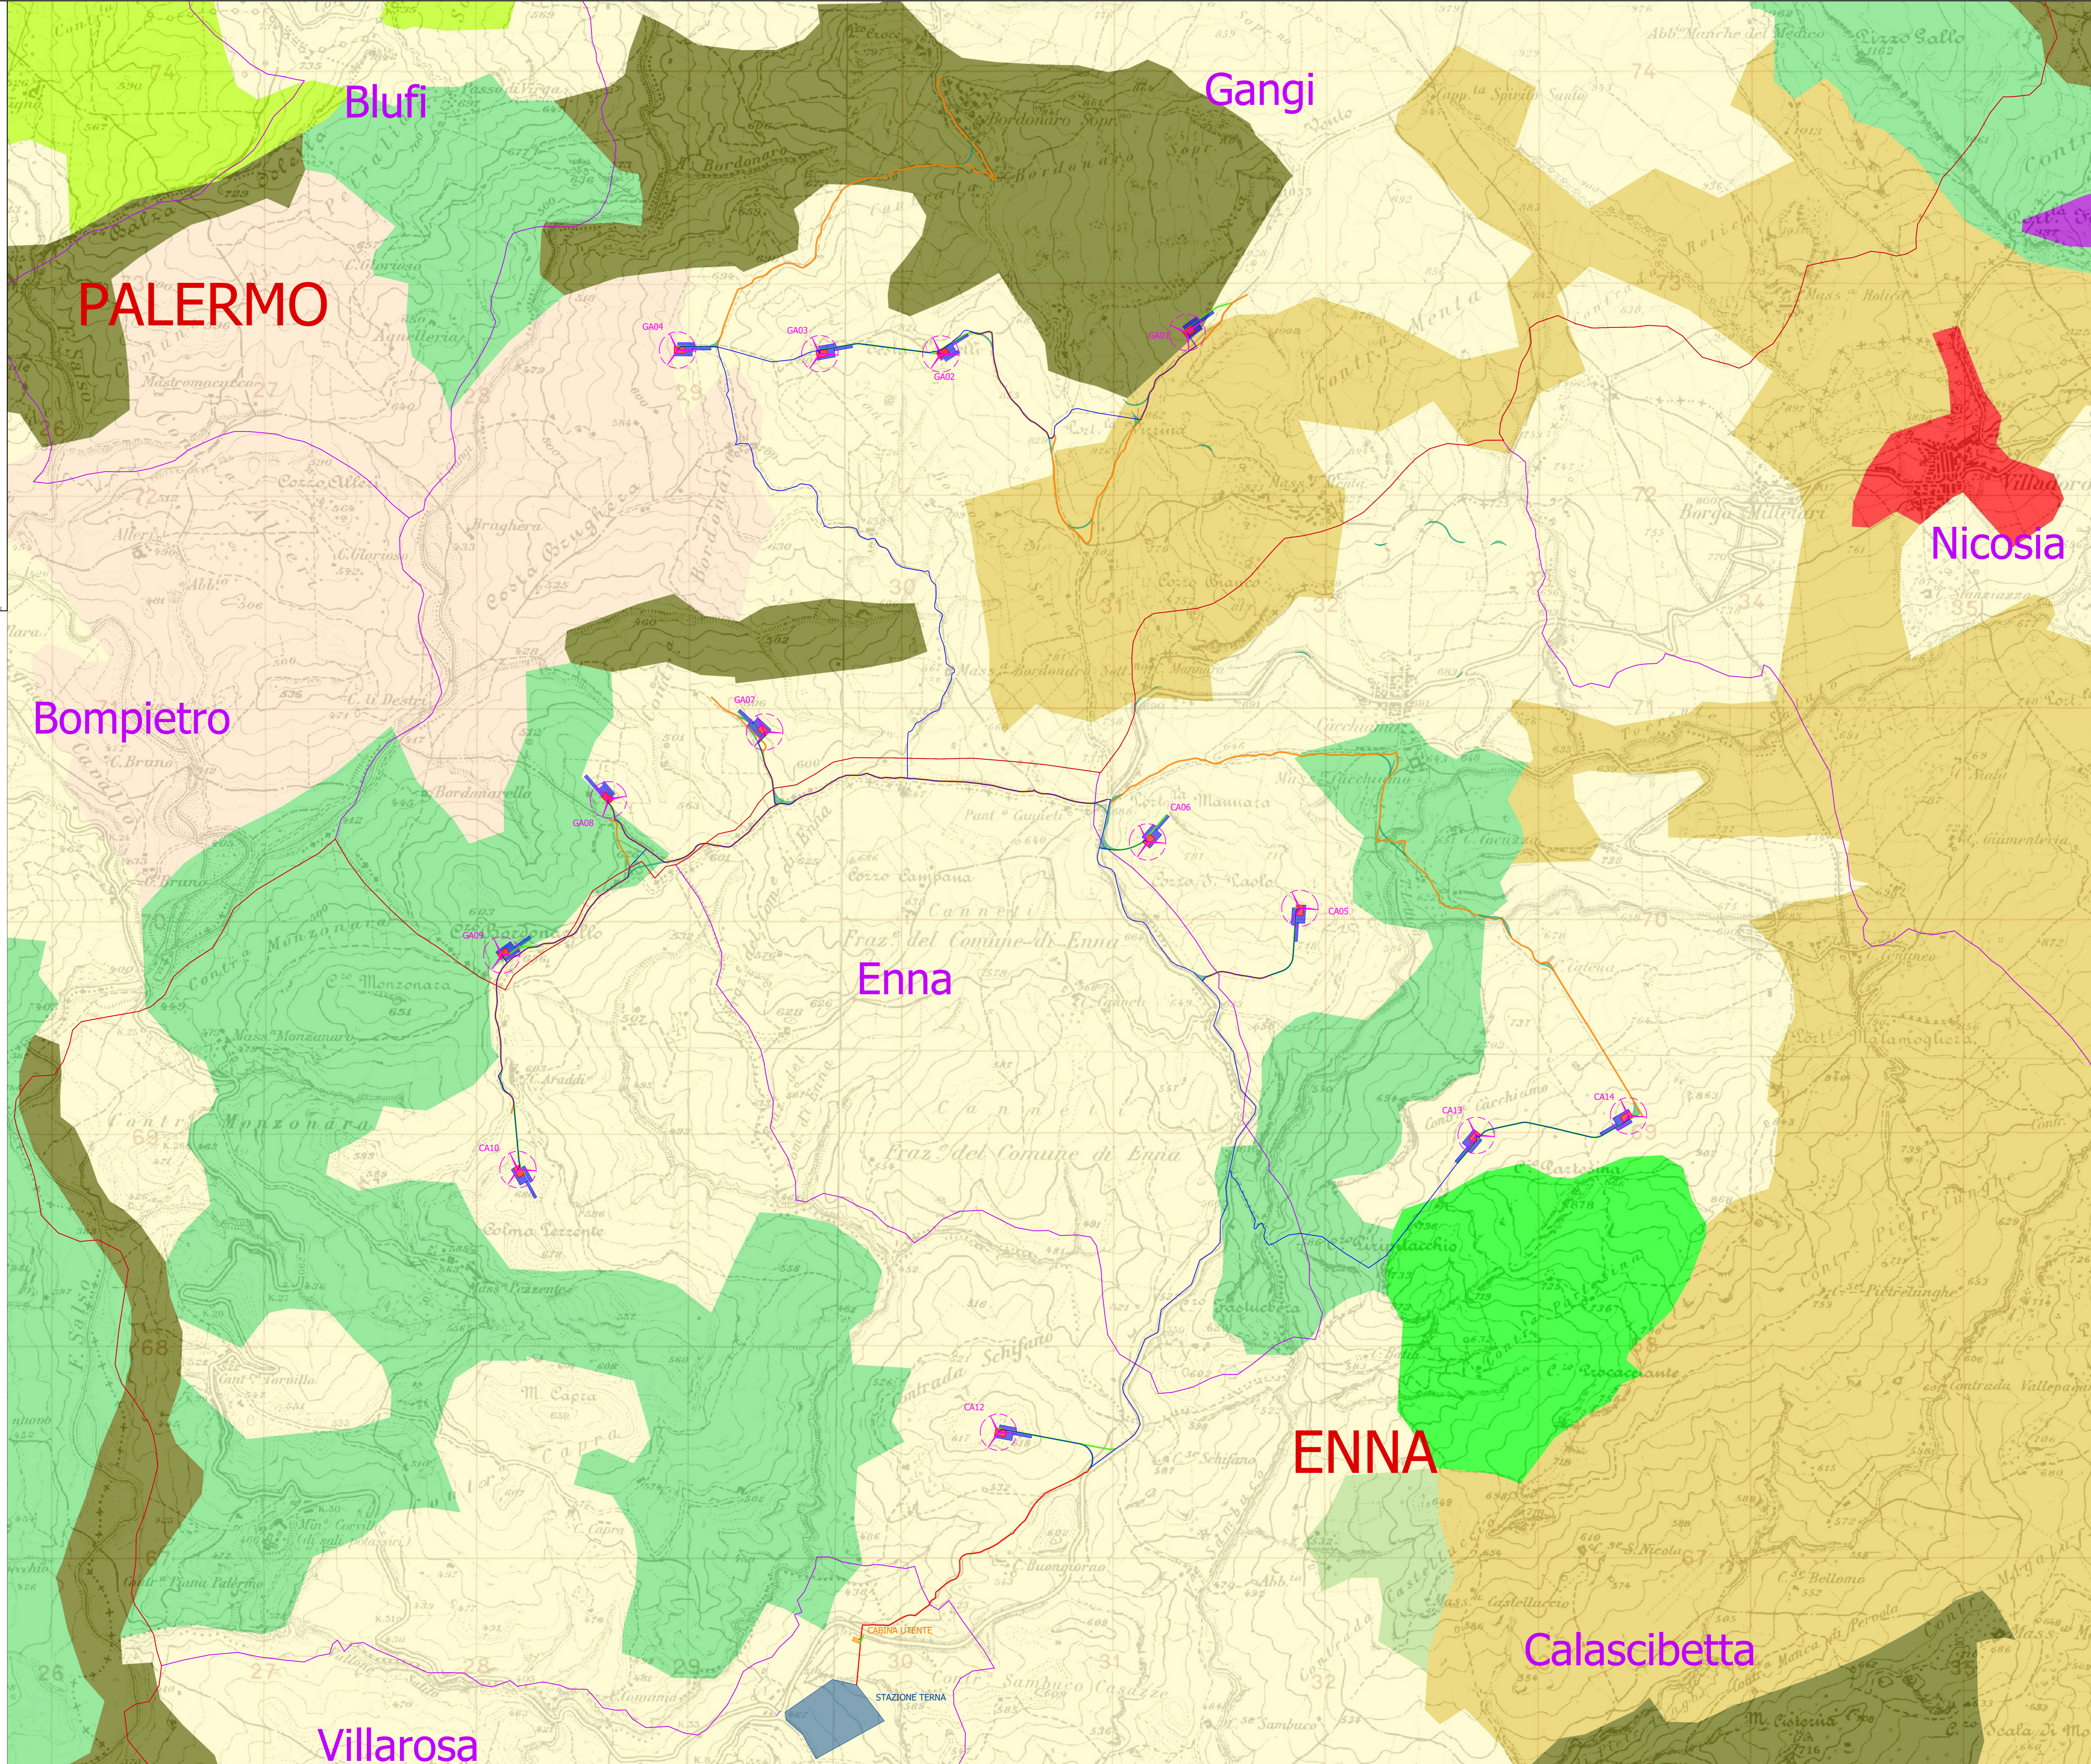
**Responsabile commessa**  
ing. Danilo POMPONIO

TAVOLA	TITOLO	COMMESSA	TIPOLOGIA		
<b>V20</b>	<b>Carta della vegetazione e dell'uso del suolo</b>	<b>22116</b>	<b>D</b>		
REVISIONE		<b>DW22116D-V20</b>			
<b>00</b>		SOSTITUISCE	SOSTITUITO DA		
		CODICE ELABORATO	CODICE ELABORATO		
FOGLIO		NOME FILE	SCALA		
<b>1/1</b>		<b>DW22116D-V20-00</b>	<b>1:10.000</b>		
REV	DATA	INDICAZIONE	DISEGNATO	CONTROLLATO	APPROVATO
00	29/10/2022	Emissione	Mattarese	Migliorico	Pompónio
01					
02					
03					
04					
05					

**LEGENDA**

-  Aerogeneratori
-  Piazzola definitiva
-  Piazzola temporanea
-  Cavidotto interno AT
-  Cavidotto esterno AT
-  Adeguamenti stradali
-  Viabilità di nuova realizzazione
-  Adeguamenti stradali temporanei
-  Stazione Terna "Villanova"
-  Cabina utente
-  Limiti comunali
-  Limiti provinciali

- Uso del Suolo**
-  Seminativi in aree agricole non irrigue - Colture intensive
  -  Seminativi in aree agricole non irrigue - Colture estensive
  -  Colture agrarie con spazi naturali importanti
  -  Boschi misti di conifere e latifoglie
  -  Aree a pascolo naturale e praterie
  -  Aree a vegetazione sclerofilla - Macchia alta
  -  Aree a vegetazione sclerofilla - Macchia bassa
  -  Zone residenziali a tessuto discontinuo e rado
  -  Aree estrattive



**PALERMO**

**Gangi**

**Bompietro**

**Enna**

**ENNA**

**Calascibetta**

**Villarosa**

**Nicosia**