

**REALIZZAZIONE DI UN IMPIANTO EOLICO DELLA POTENZA DI CIRCA 52,8 MW IN AGRO DI GUAGNANO (LE) E SAN DONACI (BR), CON OPERE CONNESSE ALLA SE DI ERCHIE (BR)**





Tecnico  
 Ing. Danilo POMPONIO

Collaborazioni  
 Ing. Milena MIGLIORICO  
 Ing. Giulio CARELLA  
 Ing. Valentina SAMMARTINO  
 Ing. Tommaso MANCINI  
 Ing. Fabio MASTROSERIO  
 Ing. Martino LAPENNA  
 Ing. Margherita DEBERNARDIS  
 arch. Angela LA RICCIA  
 pianif. terr. Antonio SANTANDREA  
 Ing. Nunzia ZECCHILLO  
 Ing. Mariano MARSEGLIA  
 Ing. Giuseppe Federico ZINGARELLI  
 Ing. Dionisio STAFFIERI

Responsabile commessa  
 Ing. Danilo POMPONIO

TAVOLA	TITOLO	COMMESSA	TIPOLOGIA
<b>C04</b>	<b>PLANIMETRIA IMPIANTO SU CARTA CATASTALE</b>	<b>22015 D</b>	<b>D</b>
REVISIONE		CODICE ELABORATO	
<b>00</b>		<b>DW22015D-C04</b>	
FOGLIO		SOSTITUISCE	SOSTITUITO DA
<b>2/4</b>			
REV.	DATA	MODIFICA	SCALE
00	29/04/2022	Emissione	<b>1:5000</b>
01			
02			
03			
04			
05			

**QUADRO SINOTTICO**

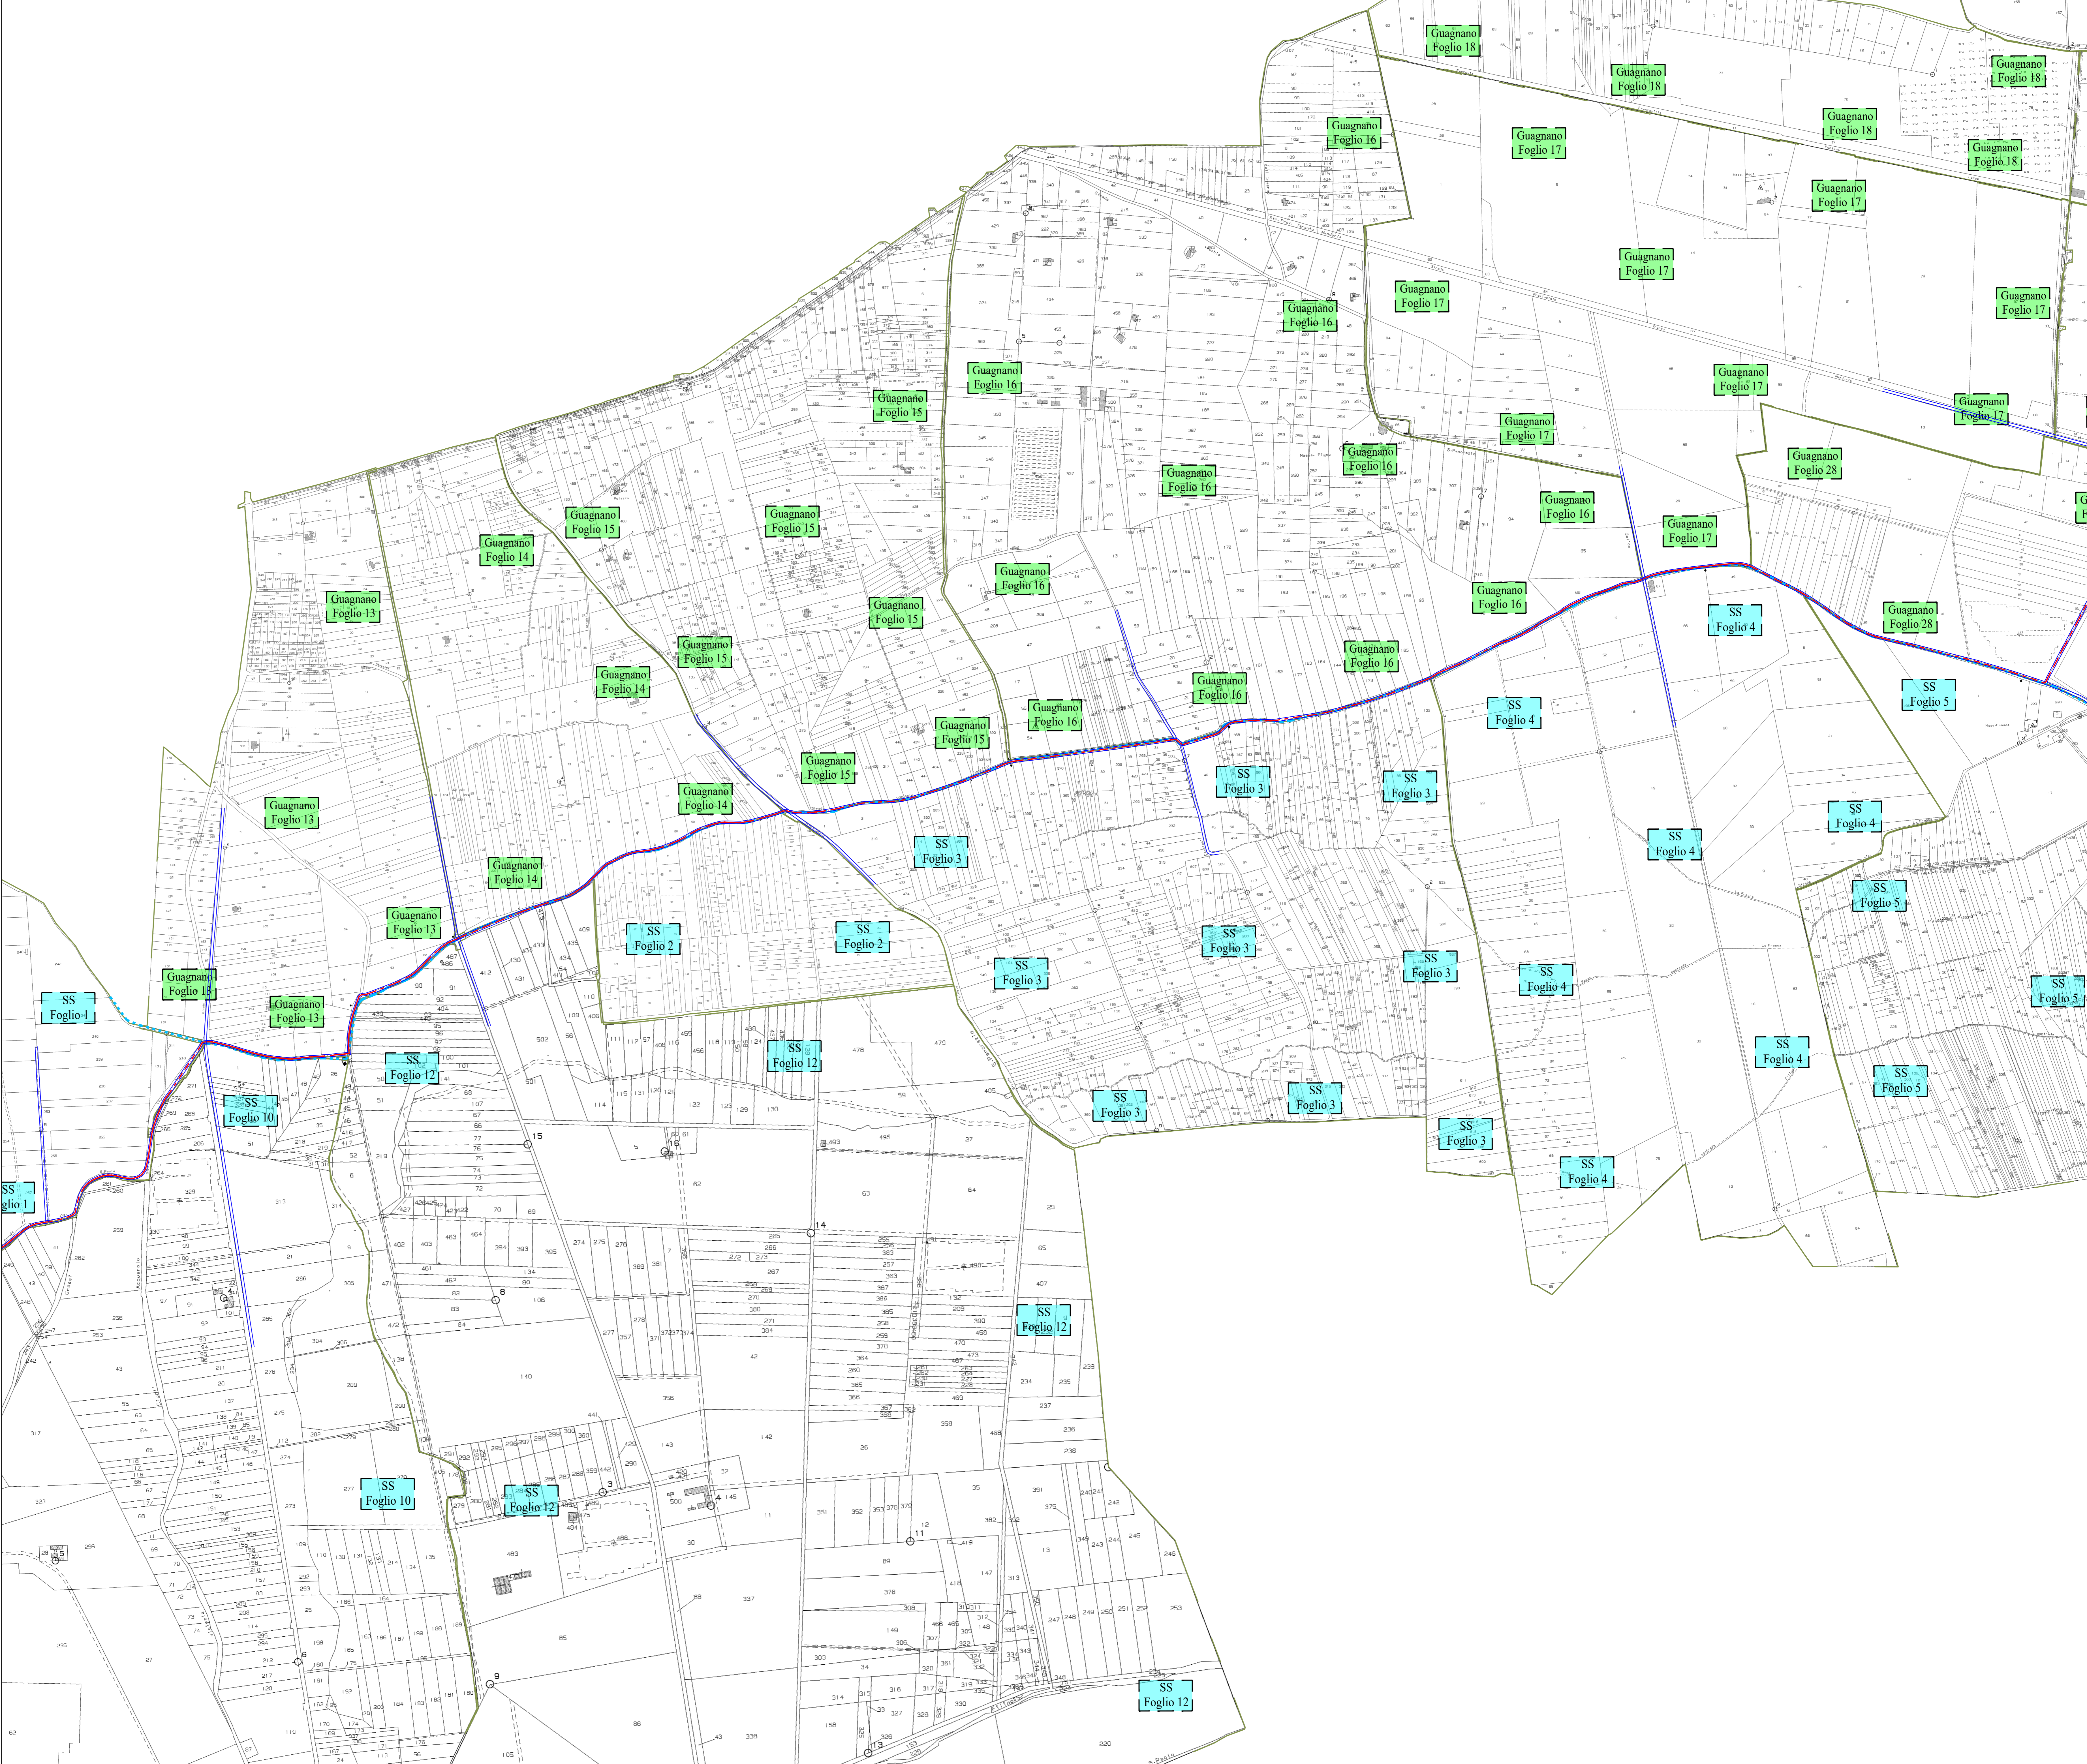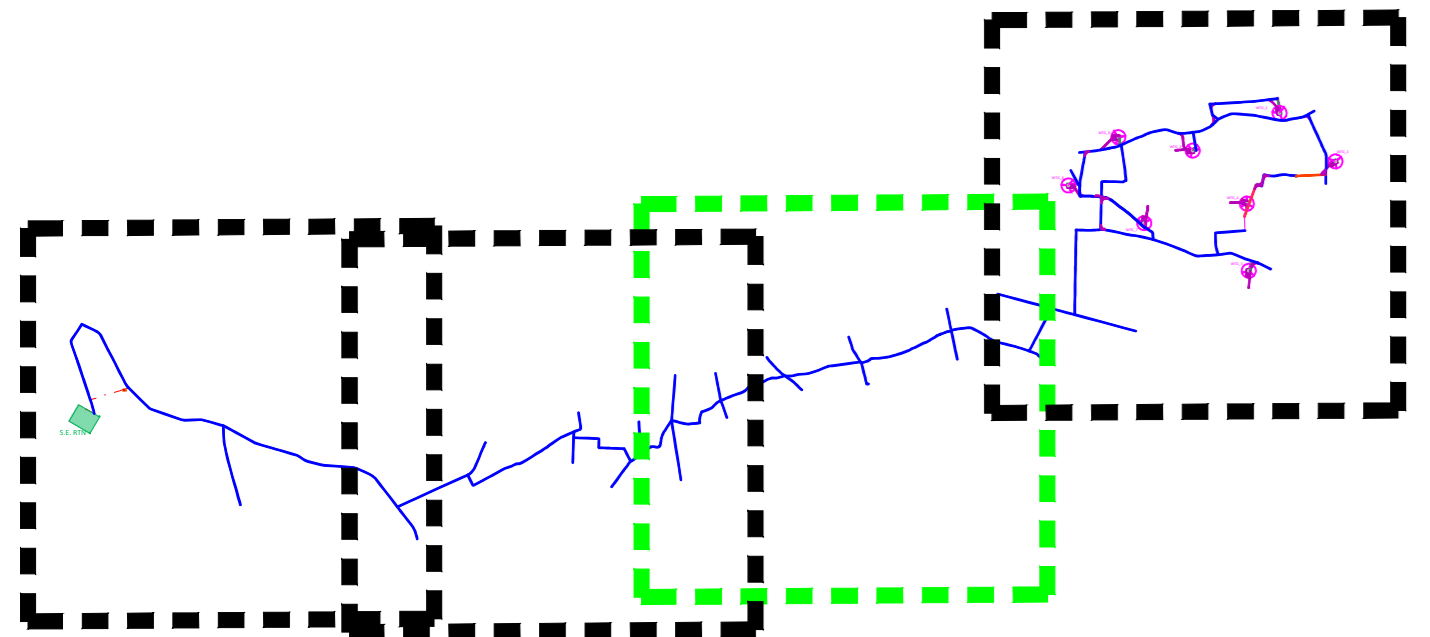

**Legenda**

- Limite Fogli di mappa
- Limite Comunale
- Comune
- Indicazione Foglio di Mappa Catastale
- Aerogeneratore
- Piazzola Definitiva
- Piazzola di Montaggio
- Raccordi Stradali Orizzontali
- Viabilità Esistente
- Viabilità da Realizzare
- Viabilità da Adeguare
- Elettrodoto interrato MT Interno al Parco Eolico
- Elettrodoto interrato MT Esterno al Parco Eolico