WPD Salentina s.r.l.

P.IVA 16496441003

Corso d'Italia 83, 00198 Roma

REALIZZAZIONE DI UN IMPIANTO EOLICO DELLA POTENZA DI CIRCA 52,8 MW IN AGRO DI GUAGNANO (LE) E SAN DONACI (BR), CON OPERE CONNESSE ALLA SE DI ERCHIE (BR)

BFP

Via Degli Arredatori, 9
Zona Industriale 70126 Bari
www.bfpgroup.net - info@bfpgroup.net
Tel. +39 080 5481111
Azienda con Sistema di Gestione Certificato
UNI EN ISO 9001:2015
UNI EN ISO 14001:2015
UNI ISO 45001:2018

Tecnico
ing. Danilo POMPONIO

Collaborazioni
ing. Milena MIGLIONICO
ing. Giulia CARELLA
ing. Valentina SAMMARTINO
ing. Tommaso MANCINI
ing. Fabio MASTROSERIO
ing. Martino LAPENNA
ing. Margherita DEBERNARDIS
arch. Angela LA RICCIA
pianif. terr. Antonio SANTANDREA
ing. Nunzia ZECCHILLO
ing. Mariano MARSEGLIA
ing. Giuseppe Federico ZINGARELLI
ing. Dionisio STAFFIERI

Responsabile commessa
ing. Danilo POMPONIO

Pomponio Danilo
03.10.2022
16:22:26
GMT+00:00

TAVOLA	TITOLO	COMMESSA	TIPOLOGIA
C10	PROFILI LONGITUDINALI E SEZIONI DELLA VIABILITA' DI NUOVA REALIZZAZIONE	**22015**	**D**
		CODICE ELABORATO	
REVISIONE		**DW22015D-C10**	
00	NUOVA STRADA DI ACCESSO ALLA WTG_2	SOSTITUISCE	SOSTITUITO DA
		CODICE ELABORATO	CODICE ELABORATO
FOGLIO	Tutte le informazioni tecniche contenute nel presente documento sono di proprietaʼ esclusiva della Studio Tecnico BFP S.r.l e non possono essere riprodotte, divulgate o comunque utilizzate senza la sua preventiva autorizzazione. Tutte le misure e le informazioni tecniche vanno verificate prima della esecuzione dei lavori. Studio Tecnico BFP S.r.l. and may neither be used nor disclosed without its prior written consent. (art. 2575 c.c.)	NOME FILE	SCALA
2/8		**DW22015D-C10.dwg**	**varie**

REV	DATA	MODIFICA	DISEGNATO	CONTROLLATO	APPROVATO
00	29/04/2022	Emissione	Staffieri	Miglionico	Pomponio
01					
02					
03					
04					
05					
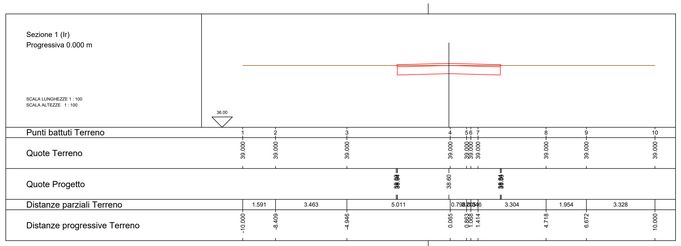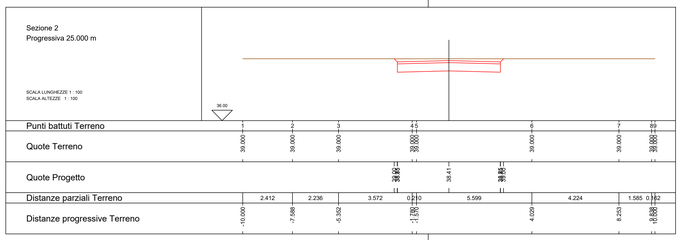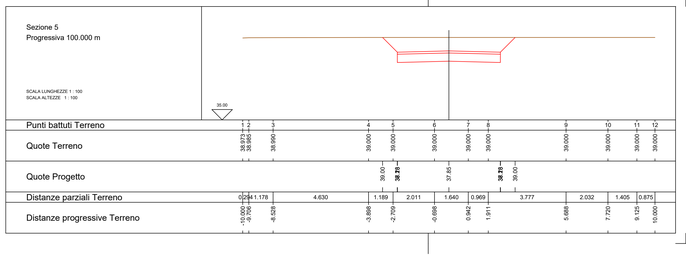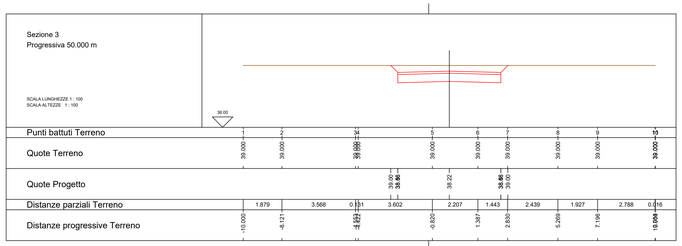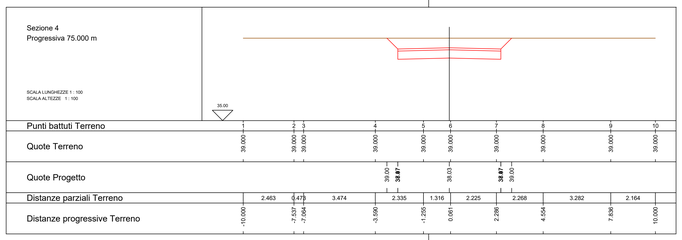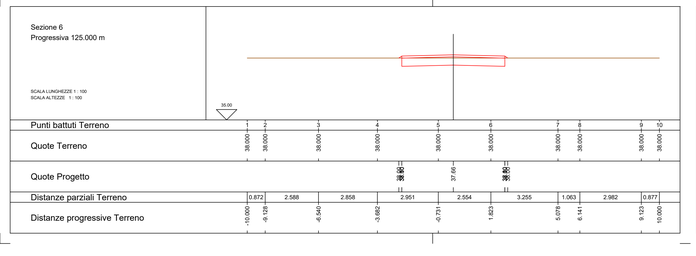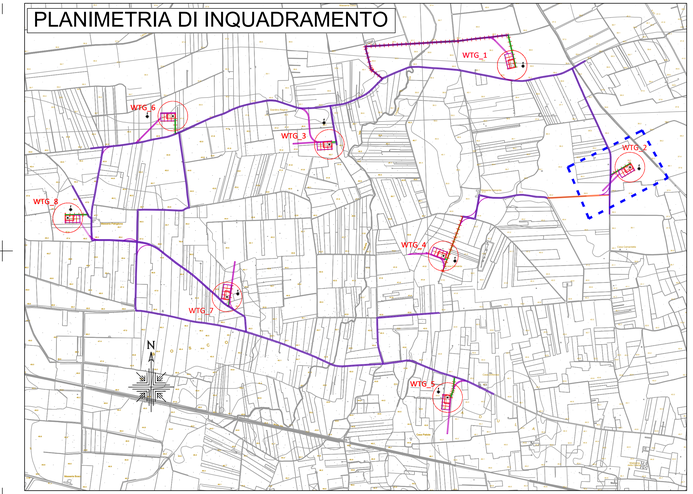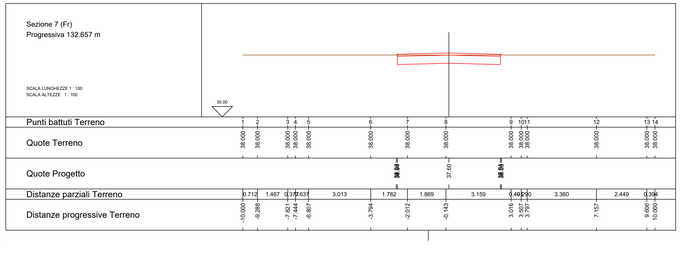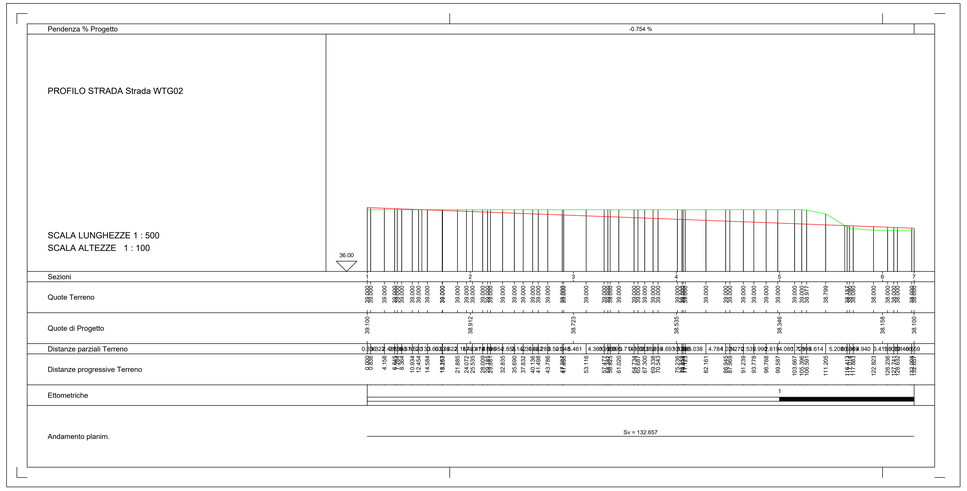
Testo realizzato con sistema CAD. E' vietata la modifica manuale. Rel. 2.2023 rev.3 ed.17.2022