WPD Salentina s.r.l.

P.IVA 16496441003
Corso d'Italia 83, 00198 Roma

REALIZZAZIONE DI UN IMPIANTO EOLICO DELLA POTENZA DI CIRCA 52,8 MW IN AGRO DI GUAGNANO (LE) E SAN DONACI (BR), CON OPERE CONNESSE ALLA SE DI ERCHIE (BR)

BFP
Via Degli Arredatori, 8
70026 Modugno (BA) - Italy
www.bfpgroup.net - info@bfpgroup.net
tel (+39) 0805042361
Azienda con Sistema di Gestione Certificato
UNI EN ISO 9001:2015
UNI EN ISO 14001:2015
UNI ISO 45001:2018

Tecnico
ing. Danilo POMPONIO

Collaborazioni
ing. Milena MIGLIONICO
ing. Giulia CARELLA
ing. Valentina SAMMARTINO
ing. Tommaso MANCINI
ing. Fabio MASTROSERIO
ing. Martino LAPENNA
ing. Margherita DEBERNARDIS
arch. Angela LA RICCIA
pianif. terr. Antonio SANTANDREA
ing. Nunzia ZECCHILLO
ing. Mariano MARSEGLIA
ing. Giuseppe Federico ZINGARELLI
ing. Dionisio STAFFIERI

Responsabile commessa
ing. Danilo POMPONIO

Pomponio Danilo
03.10.2022
16:22:26
GMT+00:00

TAVOLA	TITOLO	COMMESSA	TIPOLOGIA
C10	PROFILI LONGITUDINALI E SEZIONI DELLA VIABILITA' DI NUOVA REALIZZAZIONE	**22015**	**D**
REVISIONE		CODICE ELABORATO	
00	NUOVA STRADA DI ACCESSO ALLA WTG_5	**DW22015D-C10**	
FOGLIO		SOSTITUISCE	SOSTITUITO DA
5/8		CODICE ELABORATO	CODICE ELABORATO
	Tutte le informazioni tecniche contenute nel presente documento sono di proprieta' esclusiva della Studio Tecnico BFP S.r.l e non possono essere riprodotte, divulgate o comunque utilizzate senza la sua preventiva autorizzazione scritta. All technical information contained in this document is the exclusive property of Studio Tecnico BFP S.r.l. and may neither be used nor disclosed without its prior written consent. (art. 2575 c.c.)	NOME FILE	SCALA
		DW22015D-C10.dwg	**varie**

REV	DATA	MODIFICA	DISEGNATO	CONTROLLATO	APPROVATO
00	29/04/2022	Emissione	Staffieri	Miglionico	Pomponio
01					
02					
03					
04					
05					

Disegno elaborato con sistema CAD. E' vietata la modifica manuale. Mod. P-20(A) rev.4 08.12.2020

PLANIMETRIA DI INQUADRAMENTO

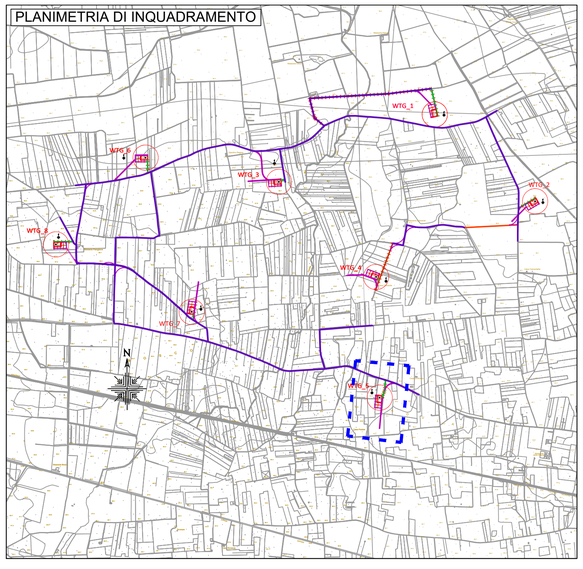

Sezione 1
Progressiva 0.000 m

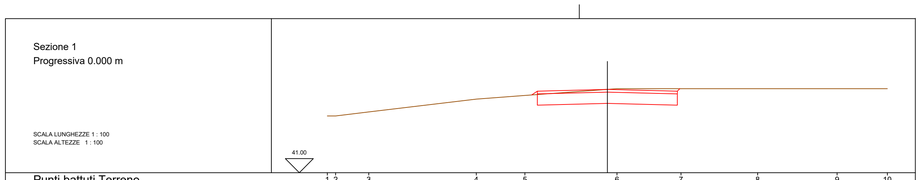

Punti battuti Terreno	1	2	3	4	5	6	7	8	9	10
Quote Terreno	43.025	43.024	43.170	43.627	43.759	44.000	44.000	44.000	44.000	44.000
Quote Progetto					43.60	43.47				
Distanze parziali Terreno	0.296	1.186	3.838	1.737	3.287	2.288	2.737	2.838	1.793	
Distanze progressive Terreno	-10.000	-9.704	-8.518	-4.680	-2.943	0.344	2.632	5.369	8.207	10.000

Sezione 2
Progressiva 25.000 m

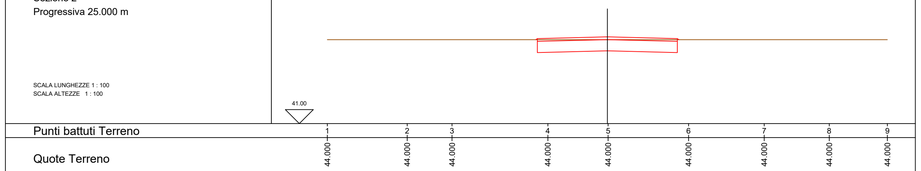

Punti battuti Terreno	1	2	3	4	5	6	7	8	9
Quote Terreno	44.000	44.000	44.000	44.000	44.000	44.000	44.000	44.000	44.000
Quote Progetto					43.60				
Distanze parziali Terreno	2.851	1.601	3.423	2.152	2.872	2.703	2.322	2.076	
Distanze progressive Terreno	-10.000	-7.149	-5.548	-2.125	0.027	2.899	5.602	7.924	10.000

Sezione 5
Progressiva 75.000 m

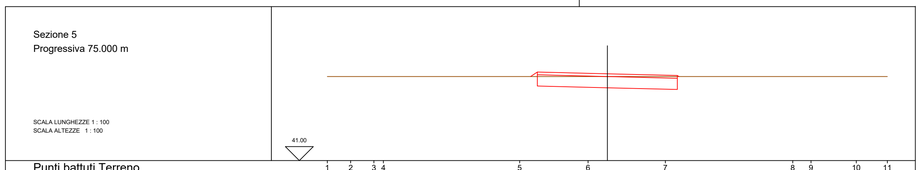

Punti battuti Terreno	1	2	3	4	5	6	7	8	9	10	11
Quote Terreno	44.000	44.000	44.000	44.000	44.000	44.000	44.000	44.000	44.000	44.000	44.000
Quote Progetto					43.60						
Distanze parziali Terreno	0.832	0.832	0.337	4.866	2.444	2.760	4.549	0.654	1.616	1.110	
Distanze progressive Terreno	-10.000	-9.168	-8.336	-7.999	-3.133	-0.689	2.071	6.620	7.274	8.890	10.000

Sezione 6 (E3)
Progressiva 84.360 m

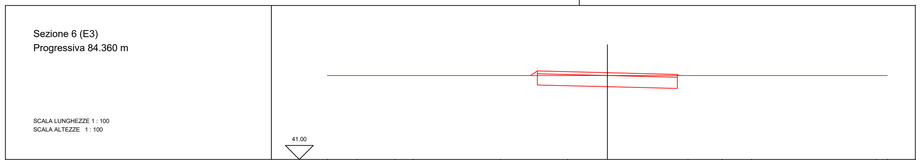

Punti battuti Terreno	1	2	3	4	5	6	7	8	9	10	11
Quote Terreno	44.000	44.000	44.000	44.000	44.000	44.000	44.000	44.000	44.000	44.000	44.000
Quote Progetto						43.60					
Distanze parziali Terreno	1.053	1.367	0.638	3.124	2.393	4.303	1.214	1.062	4.456	0.390	
Distanze progressive Terreno	-10.000	-8.947	-7.580	-6.942	-3.818	-1.425	2.878	4.092	5.154	9.610	10.000

Sezione 3
Progressiva 50.000 m

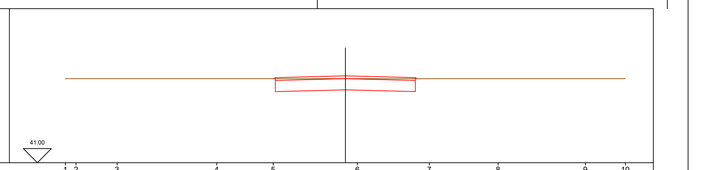

Punti battuti Terreno	1	2	3	4	5	6	7	8	9	10
Quote Terreno	44.000	44.000	44.000	44.000	44.000	44.000	44.000	44.000	44.000	44.000
Quote Progetto						43.60				
Distanze parziali Terreno	0.382	1.466	3.558	2.017	3.007	2.567	2.458	3.117	1.428	
Distanze progressive Terreno	-10.000	-9.618	-8.152	-4.594	-2.577	0.430	2.997	5.455	8.572	10.000

Sezione 4 (E2)
Progressiva 64.073 m

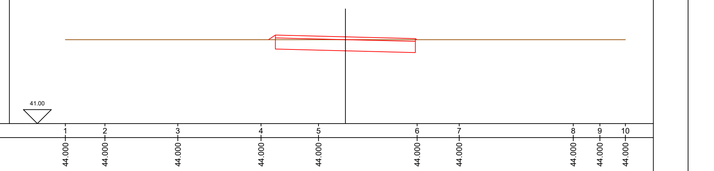

Punti battuti Terreno	1	2	3	4	5	6	7	8	9	10
Quote Terreno	44.000	44.000	44.000	44.000	44.000	44.000	44.000	44.000	44.000	44.000
Quote Progetto						43.60				
Distanze parziali Terreno	1.415	2.601	2.974	2.051	3.524	1.500	4.074	0.950	0.911	
Distanze progressive Terreno	-10.000	-8.585	-5.984	-3.010	-0.959	2.565	4.065	8.139	9.089	10.000

Sezione 7 (E2)
Progressiva 97.248 m

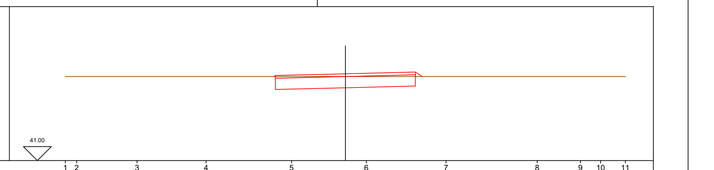

Punti battuti Terreno	1	2	3	4	5	6	7	8	9	10	11
Quote Terreno	44.000	44.000	44.000	44.000	44.000	44.000	44.000	44.000	44.000	44.000	44.000
Quote Progetto						43.60					
Distanze parziali Terreno	0.407	2.155	2.463	3.054	2.671	2.847	3.254	1.543	0.720	0.886	
Distanze progressive Terreno	-10.000	-9.593	-7.438	-4.975	-1.921	0.750	3.597	6.851	8.394	9.114	10.000

Sezione 8 (E3)
Progressiva 114.625 m

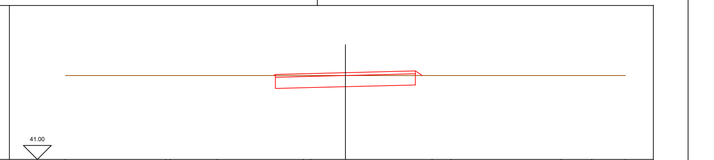

Punti battuti Terreno	1	2	3	4	5	6	7	8	9	10	11
Quote Terreno	44.000	44.000	44.000	44.000	44.000	44.000	44.000	44.000	44.000	44.000	44.000
Quote Progetto						43.60					
Distanze parziali Terreno	3.579	0.164	1.679	3.067	0.274	4.335	0.685	3.924	1.096	1.197	
Distanze progressive Terreno	-10.000	-6.421	-6.257	-4.578	-1.511	-1.237	3.098	3.783	7.707	8.803	10.000

Sezione 9
Progressiva 119.352 m

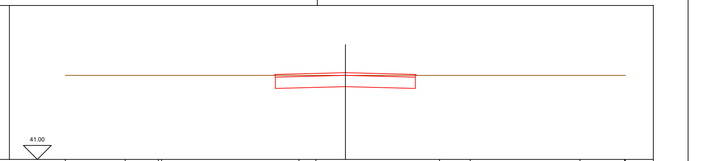
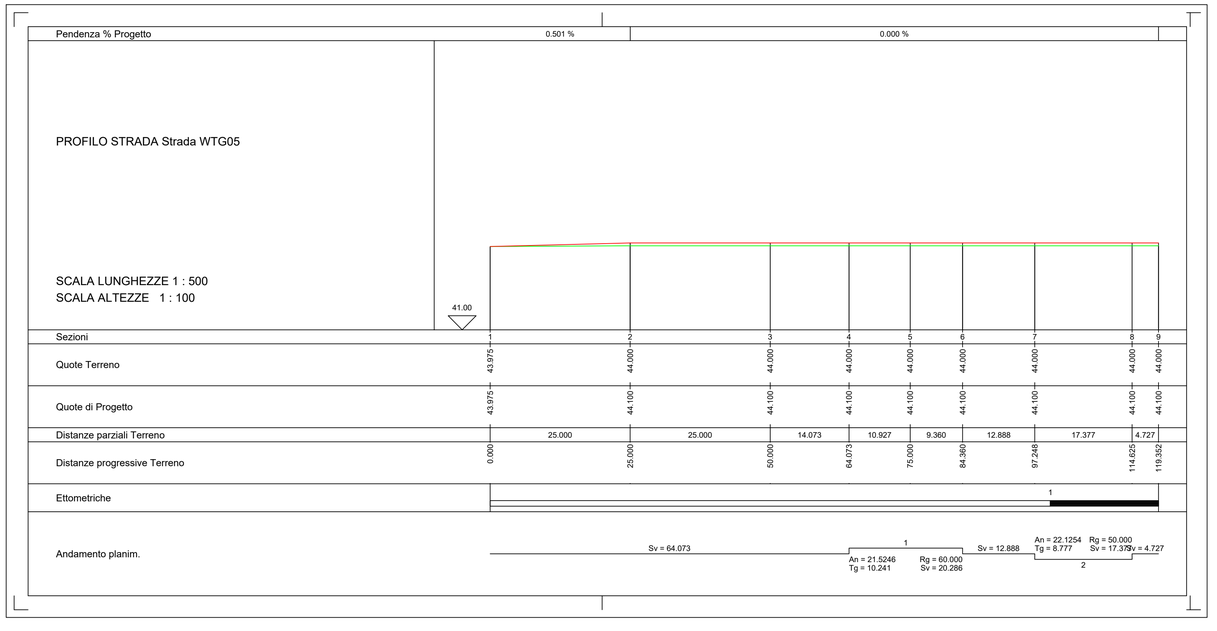
Punti battuti Terreno	1	2	3	4	5	6	7	8	9	10	11
Quote Terreno	44.000	44.000	44.000	44.000	44.000	44.000	44.000	44.000	44.000	44.000	44.000
Quote Progetto						43.60					
Distanze parziali Terreno	2.138	1.183	0.116	4.904	0.606	4.412	1.100	3.920	1.592	0.027	
Distanze progressive Terreno	-10.000	-7.862	-6.679	-6.563	-1.659	-1.051	3.361	4.461	8.381	9.987	10.000