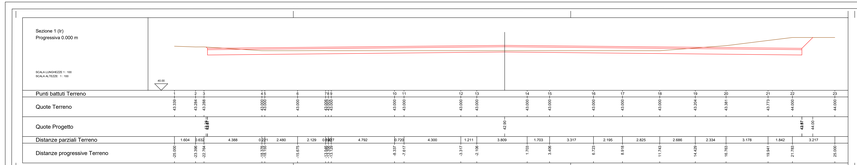

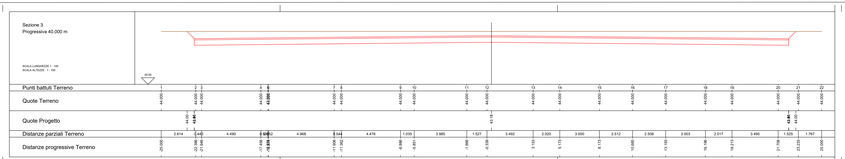

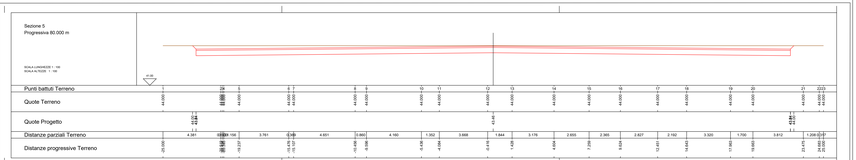

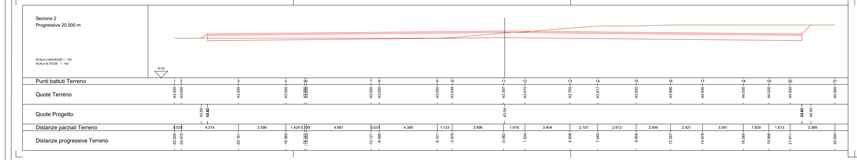

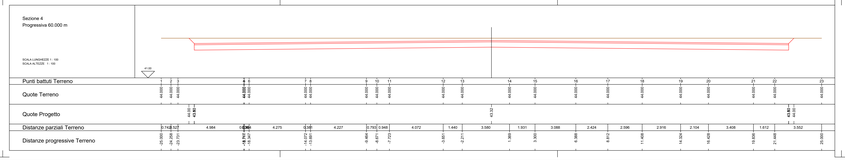

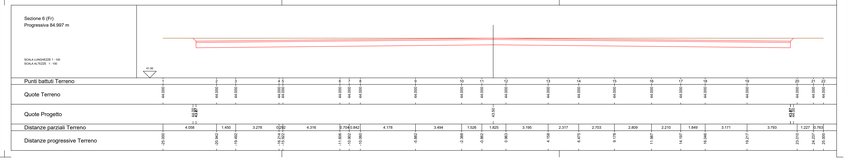

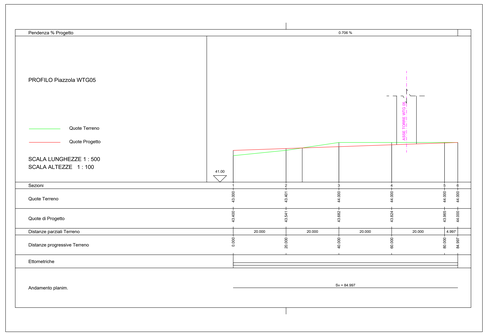

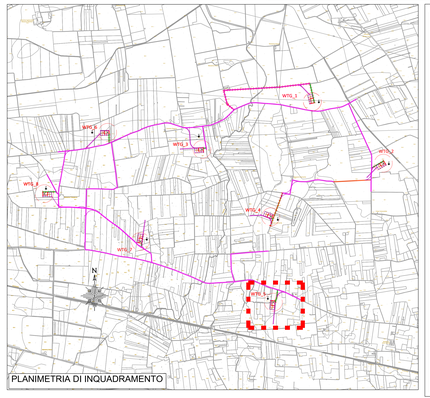

PLANIMETRIA DI INQUADRAMENTO

WPD Salentina s.r.l.

P.IVA 16490641003

Corso d'Italia 83, 00198 Roma

REALIZZAZIONE DI UN IMPIANTO EOLICO DELLA POTENZA DI CIRCA 52,8 MW IN AGRO DI GUAGNANO (LE) E SAN DONACI (BR), CON OPERE CONNESSE ALLA SE DI ERCHIE (BR)

BFP
STUDIO ASSOCIATO
Via Nicola Fabrizio, 1
20145 Milano (MI)
Ordine degli Ingegneri della Provincia di Milano n. 18 Sez. A
Albo degli Architetti della Provincia di Milano n. 2583
P.IVA: MI - 10482810963

Tecnico
ing. Danilo POMPONIO

Collaboratori
ing. Milena MISLIGNICO
ing. Giulia CARELLA
ing. Valentina SAVANTINO
ing. Giuseppe MARINO
ing. Fabio MASTROSERIO
ing. Martino LAPENNA
ing. Margherita DEBERNARDIS
arch. Angela LA RECCA
ing. Giuseppe Maria CASTANDREA
ing. Nunzia DECCHILLO
ing. Mariano MARSIGLIA
ing. Giuseppe Federico ZINGARELLI
ing. Dionisio STAFFIERI

Responsabile commessa
ing. Danilo POMPONIO

Pomponio Danilo
05.10.2022
09:00:00
GMT+00:00

TAVOLA	TITOLO	COMMESSA	TIPOLOGIA
C11	PROFILI LONGITUDINALI E SEZIONI DELLA PIAZZOLA PER L'INSTALLAZIONE DELL'AEROGENERATORE WTG_5	23015	D
		CODICE ELABORATO	
		DW2230150-C11	
REVISIONE		SOSTITUISCE	SOSTITUITO DA
00		CODICE ELABORATO	CODICE ELABORATO
FOGLIO	FILE DI DISTRIBUZIONE SCHEDE GRAFICHE: DW2230150-C11.dwg; DW2230150-C11.dwg; DW2230150-C11.dwg;