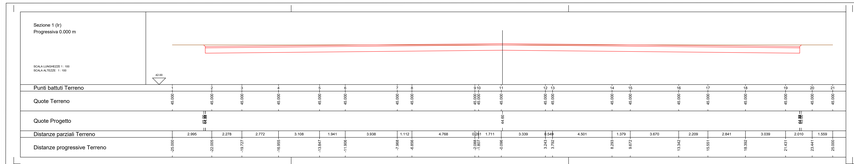

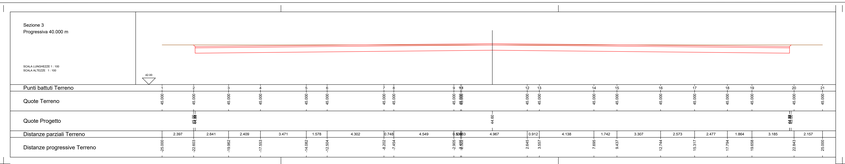

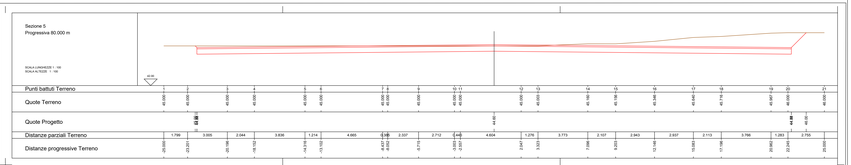

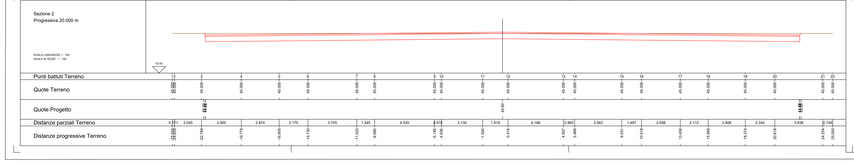

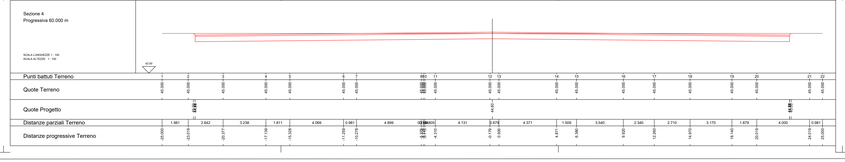

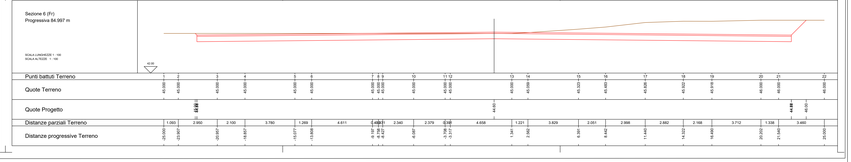

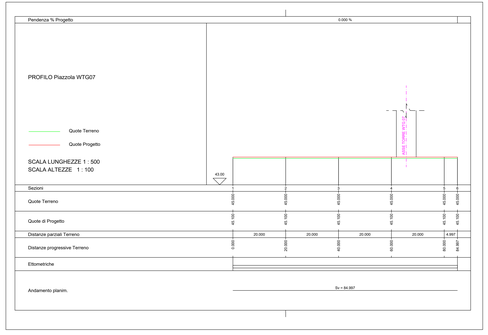

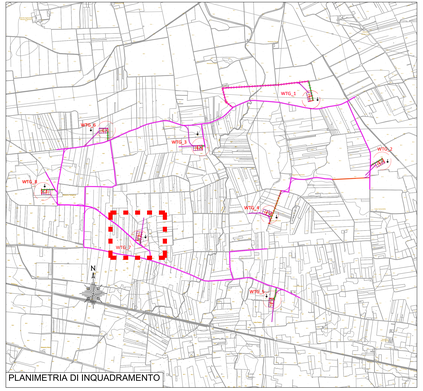

PLANIMETRIA DI INQUADRAMENTO

WPD Salentina s.r.l.
P.IVA 16496441003
Corso d'Italia 83, 00198 Roma

REALIZZAZIONE DI UN IMPIANTO EOLICO DELLA POTENZA DI CIRCA 52,8 MW IN AGRO DI GUAGNANO (LE) E SAN DONACI (BR), CON OPERE CONNESSE ALLA SE DI ERCHIE (BR)

BFP
TECHNOSERVICE s.r.l.
Via Pietro Nenni, 2
70125 Bari (BA) - Italy
Iscritta al Ordine di Bari
Sezione A al n. 2 Ingegneri
Sezione B al n. 1 Architetti
Sezione C al n. 1 Geologi
Sezione A al n. 1 Geologi Tecnici
Sezione A al n. 1 Periti Industriali

Tecnico
Ing. Danilo POMPONIO

Collaboratori
Ing. Milena INGLESINICO
Ing. Giulia CARELLA
Ing. Valentina SAPPMARTINO
Ing. Giuseppe PANZARINI
Ing. Fabio PASTRODENIO
Ing. Martino LAFENNA
Ing. Margherita DEBENNARDIS
arch. Angela LA ROCCA
Ing. Giuseppe Maria ANDREA
Ing. Nunzio ZECHILLO
Ing. Mariano MARSIGLIA
Ing. Giuseppe Federico ZINGARELLI
Ing. Dionisio STAFFIERI

Responsabile commessa
Ing. Danilo POMPONIO

Pomponio Danilo
01.10.2022
14:22:28
GMT+00:00

TAVOLA	TITOLO	COMMESSA	TIPOLOGIA
C11	PROFILI LONGITUDINALI E SEZIONI DELLA PIAZZOLA PER L'INSTALLAZIONE DELL'AEROGENERATORE WTG_7	22015	D
		CODICE ELABORATO	
		DW220150-C11	
REVISIONE 00		SOSTITUISCE	SOSTITUITO DA
		CODICE ELABORATO	CODICE ELABORATO
FOGLIO 7/8		NOME FILE DW220150-C11.dwg	SCALA varie

Tutte le informazioni tecniche contenute nel presente documento sono di proprietà esclusiva della Società Terna RETE S.r.l. Ne è vietata la copia o l'uso per qualsiasi scopo ulteriore rispetto a quello per il quale esso è stato prodotto. Ogni utilizzo o riproduzione in tutto o in parte dovrà essere preventivamente autorizzato da Terna RETE S.r.l. Ad esclusione di quanto sopra, ogni altro diritto, quali a titolo esemplificativo quello di traduzione, di pubblicazione, di utilizzo di illustrazioni, di citazione in banche dati, di riproduzione su microfilm o su altra forma fotografica o elettronica, di memorizzazione su supporto informatico e di trasmissione a terzi, è riservato a norma di legge.

REV	DATA	DESCRIZIONE	DISEGNATO	CONTROLLATO	APPROVATO
00	29/04/2022	Emissione	Staffieri	Pugliese/a	Pompponio
01					
02					
03					
04					
05					

Questo documento non sostituisce il sigillo e la firma originale

Mod. 12/02 - Ed. 01 del 20/12/2021