

WPD Salentina s.r.l.

P.IVA 16496441003

Corso d'Italia 83, 00198 Roma

**REALIZZAZIONE DI UN IMPIANTO EOLICO DELLA POTENZA DI CIRCA 52,8 MW IN AGRO DI GUAGNANO (LE) E SAN DONACI (BR), CON OPERE CONNESSE ALLA SE DI ERCHIE (BR)**



Tecnico  
Ing. Danilo POMPONIO

Collaborazioni

Ing. Milena MIGNONICO  
Ing. Giulia CARELLA  
Ing. Valterina SAMMARTINO  
Ing. Tommaso MANCINI  
Ing. Fabio MASTROSERIO  
Ing. Matteo LAPENNA  
Ing. Margherita DEBERNARDIS  
arch. Angela LA RICCIA  
geod. Arch. Antonio SANTANDREA  
Ing. Nunzia ZECCHILLO  
Ing. Mariano MARSCOGNA  
Ing. Giuseppe Federico ZINGARELLI  
Ing. Dionisio STAFFIERI


Responsabile commessa  
Ing. Danilo POMPONIO

TAVOLA	TITOLO	COMMESSA	TIPOLOGIA		
<b>E07</b>	<b>PLANIMETRIA INTERFERENZE</b>	<b>22015</b>	<b>D</b>		
REVISIONE	<b>CAVIDOTTO</b>	<b>DW22015D-E07</b>	<b>CODICE ELABORATO</b>		
<b>00</b>	<b>CAVIDOTTO</b>	<b>SOSTITUISCE</b>	<b>SOSTITUITO DA</b>		
FOGLIO		<b>NGME FILE</b>	<b>SCALA</b>		
<b>4/4</b>		<b>DW22015D-E07.dwg</b>	<b>1:5000</b>		
REV	DATA	MODIFICA	DISEGNATO	CONTROLLATO	APPROVATO
00	29/04/2022	Emissione	Staffieri	Mignolico	Pomponio


### Legenda



Aerogeneratore

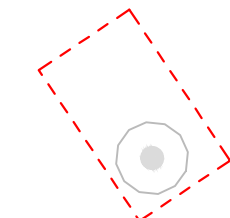

Piazzola Definitiva

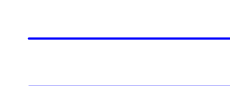

Viabilità Esistente




Reticolo Idrografico




Elettrodotto interrato  
Interno al Parco Eolico




Elettrodotto interrato  
Esterno al Parco Eolico

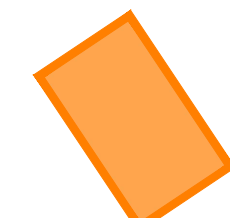


Cabina Utente

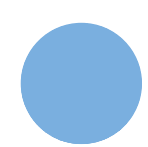


Interferenze Cavidotto AT  
con Canali

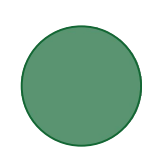


Interferenze Cavidotto AT  
con Ferrovia

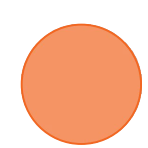


Interferenze Cavidotto AT  
con Strada Statale

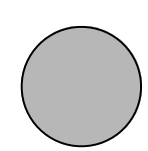


Interferenze Cavidotto AT  
con Strada Provinciale

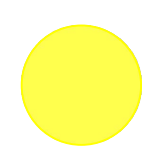

Interferenze Cavidotto AT  
con Gasdotto

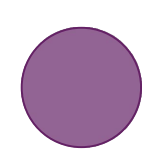

Interferenze Cavidotto AT  
con Acquedotto

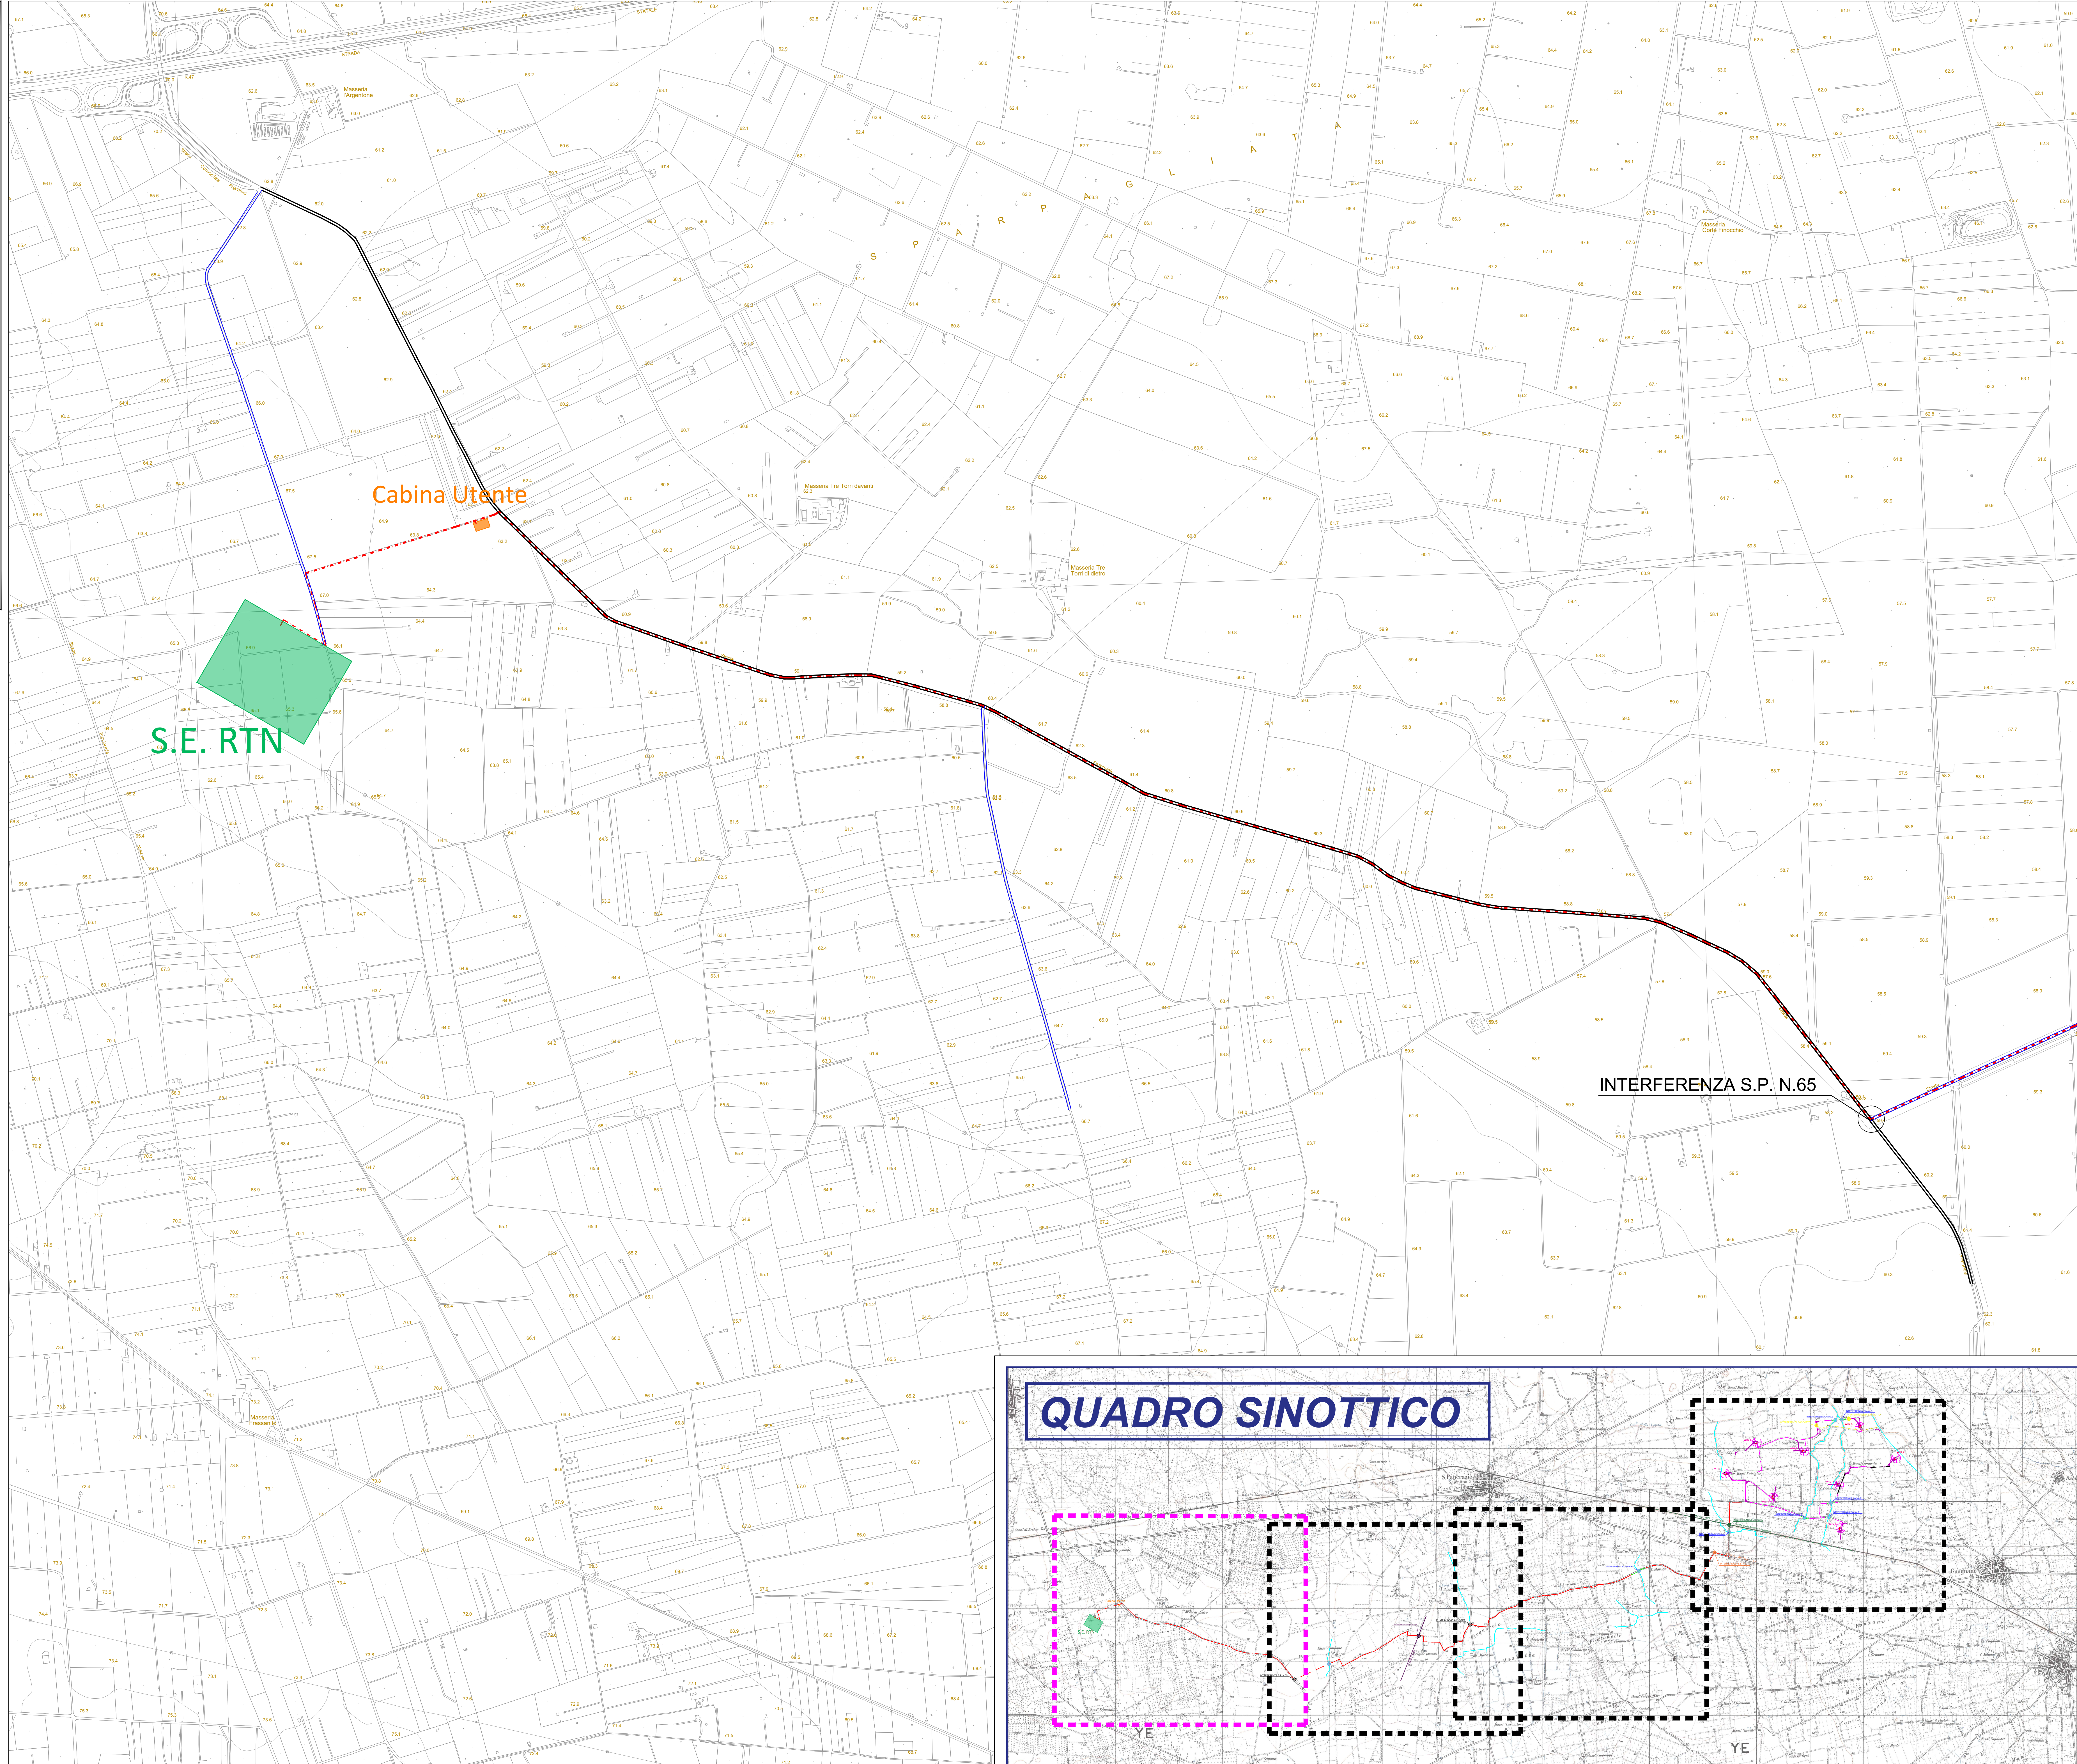

### QUADRO SINOTTICO

