

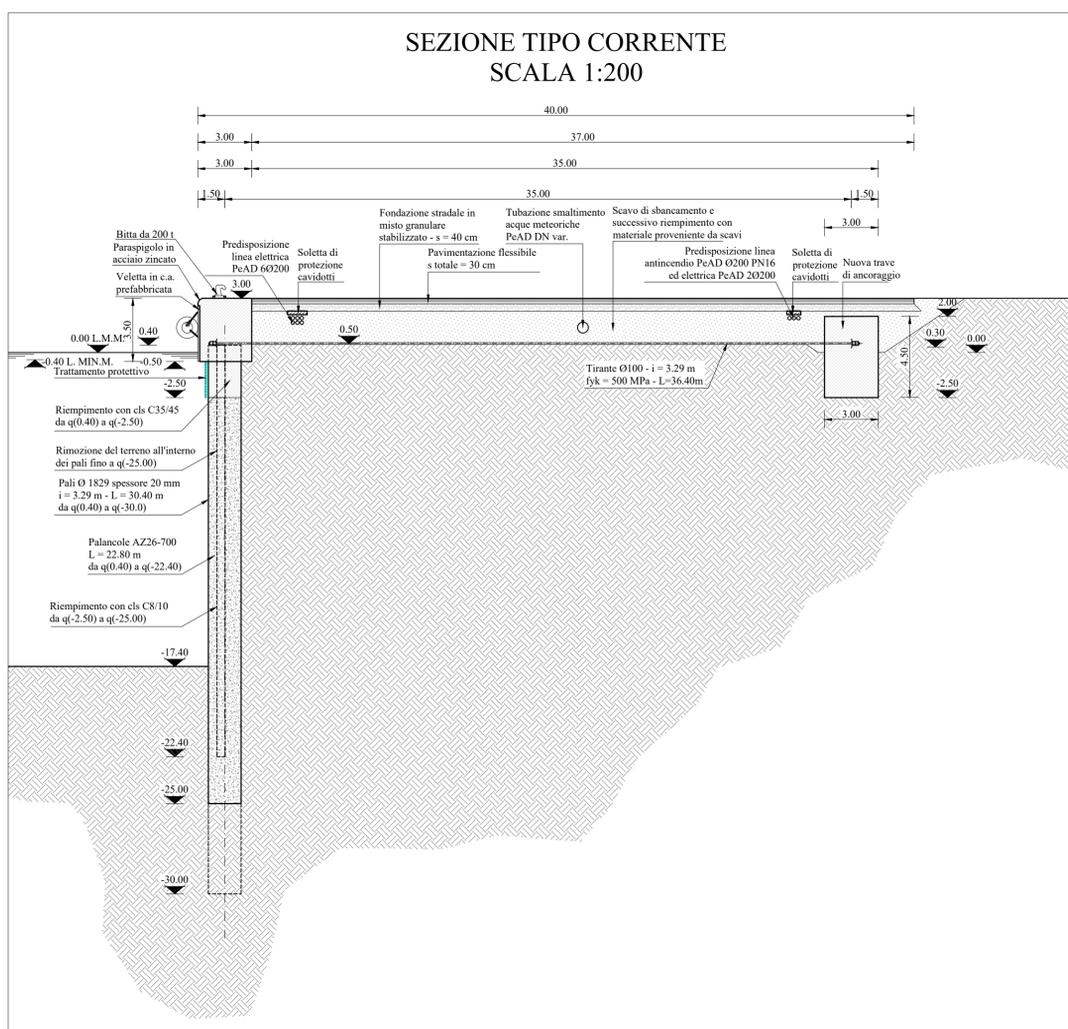


**NOTA**

- Durante le fasi realizzative verificare che la posizione planimetrica dei manufatti idraulici (disolatore, pozzetti scolmatore, confluenza e di ispezione) sia contenuta all'interno dell'interasse di 3.29 m dei tiranti Ø100 posti a quota +0.50 l.m.m.

- LEGENDA**
- Predisposizione cavidotti elettrici PeAD 60200 - L=377.00m
  - - - Predisposizione cavidotti elettrici per alimentazione torri faro PeAD 20200 - L=360.00m
  - - - Predisposizione linea anti-incendio PeAD Ø200 PN16 - L=360.00m
  - N. 13+13 pozzetti 100x100 cm per cavidotto elettrico con chiusino classe E600
  - N. 13 pozzetti 100x100 cm per linea antincendio con chiusino classe E600
- Tutte le caditoie e ed i chiusini in ghisa sferoidale sono con classe di resistenza minima E600  
 - Le quote altimetriche si riferiscono al l.m.m.

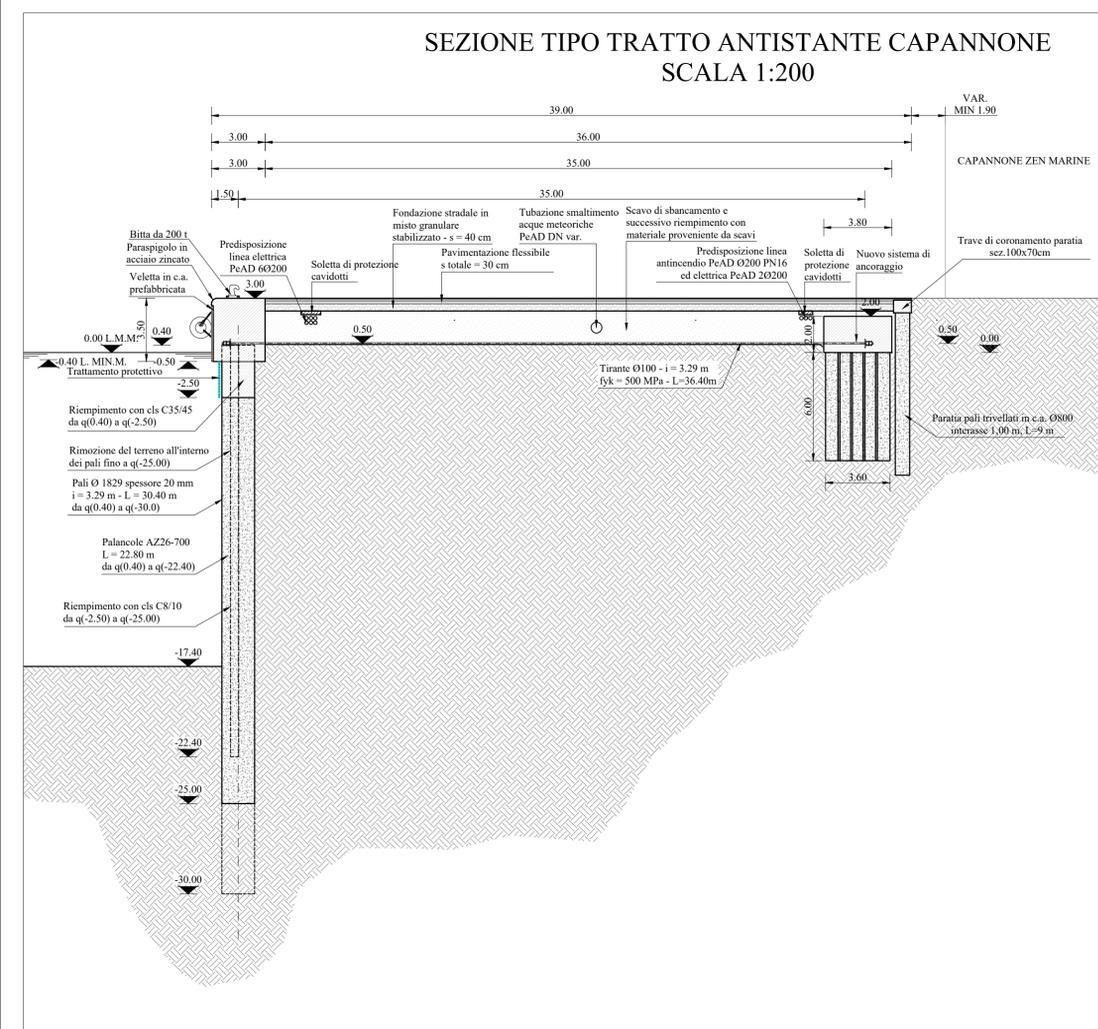

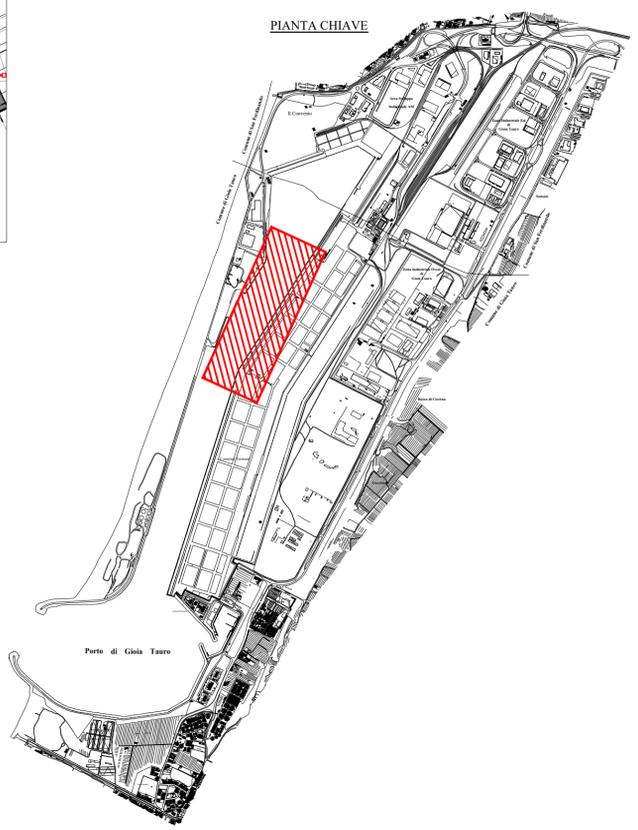

**AUTORITÀ DI SISTEMA PORTUALE DEI MARI TIRRENO MERIDIONALE E IONIO**

**PORTO DI GIOIA TAURO**


**RESECAZIONE BANCHINE DI PONENTE TRATTI G-H-I**

**PROGETTO DEFINITIVO**

DESCRIZIONE	CODICE ELABORATO
<b>PLANIMETRIA E DETTAGLI SOTTOSERVIZI</b>	<b>A10</b>
	SCALA
	<b>VARIA</b>

Rev.	Data	Causale
2	Luglio 2022	APPROFONDIMENTO FONDALE BANCHINA ORMEGGIO RIMORCHIATORI
1	Gennaio 2022	RETTIFICA RELAZIONI GENERALI
0	Dicembre 2021	EMISSIONE

**IL RESPONSABILE DEL PROCEDIMENTO**  
Ing. Maria Carmela De Maria
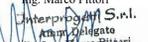
<b>CAPOGRUPPO-MANDATARIA</b>  Ine. Lucio Abbadesse SEACON S.r.l. l'Amministratore Unico Dott. Ing. Lucio Abbadesse 	<b>R.T.P.</b>  Ing. Livio Gambacorta - Ing. Elisabetta Bersanetti  L'AMMINISTRAZIONE DELEGATA E DIRETTORE TECNICO Ing. Nicola Di Paola Ing. Francesca Acquaviva Ing. Martina Neri COLLABORATORI: Ing. Corrado Menicofichi Ing. Fabio S. Maiuro Rocca Ing. Riccardo Intoni	<b>MANDANTE</b>  Ing. Marco Pittori  Ing. Massimo Vitellozzi COLLABORATORI: Arch. Simone Ferrarini Ing. Giulia Zanza Arch. Francesca Romana Mousas Arch. Valeria Tromai
---	--	--

Progettista Responsabile dell'integrazione tra le varie prestazioni specialistiche : **Ing. Massimo Vitellozzi**

STUDI E RELAZIONE GEOLOGICA : **Geologo Giordano Fortuna (Acale S.r.l.)**

