

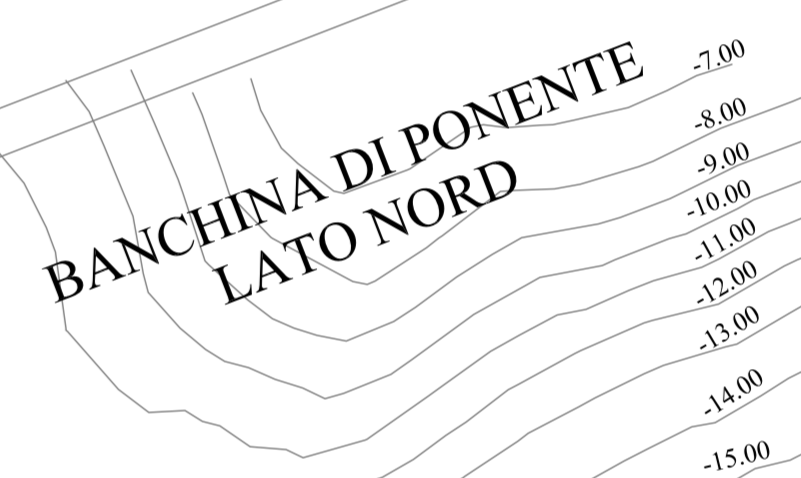
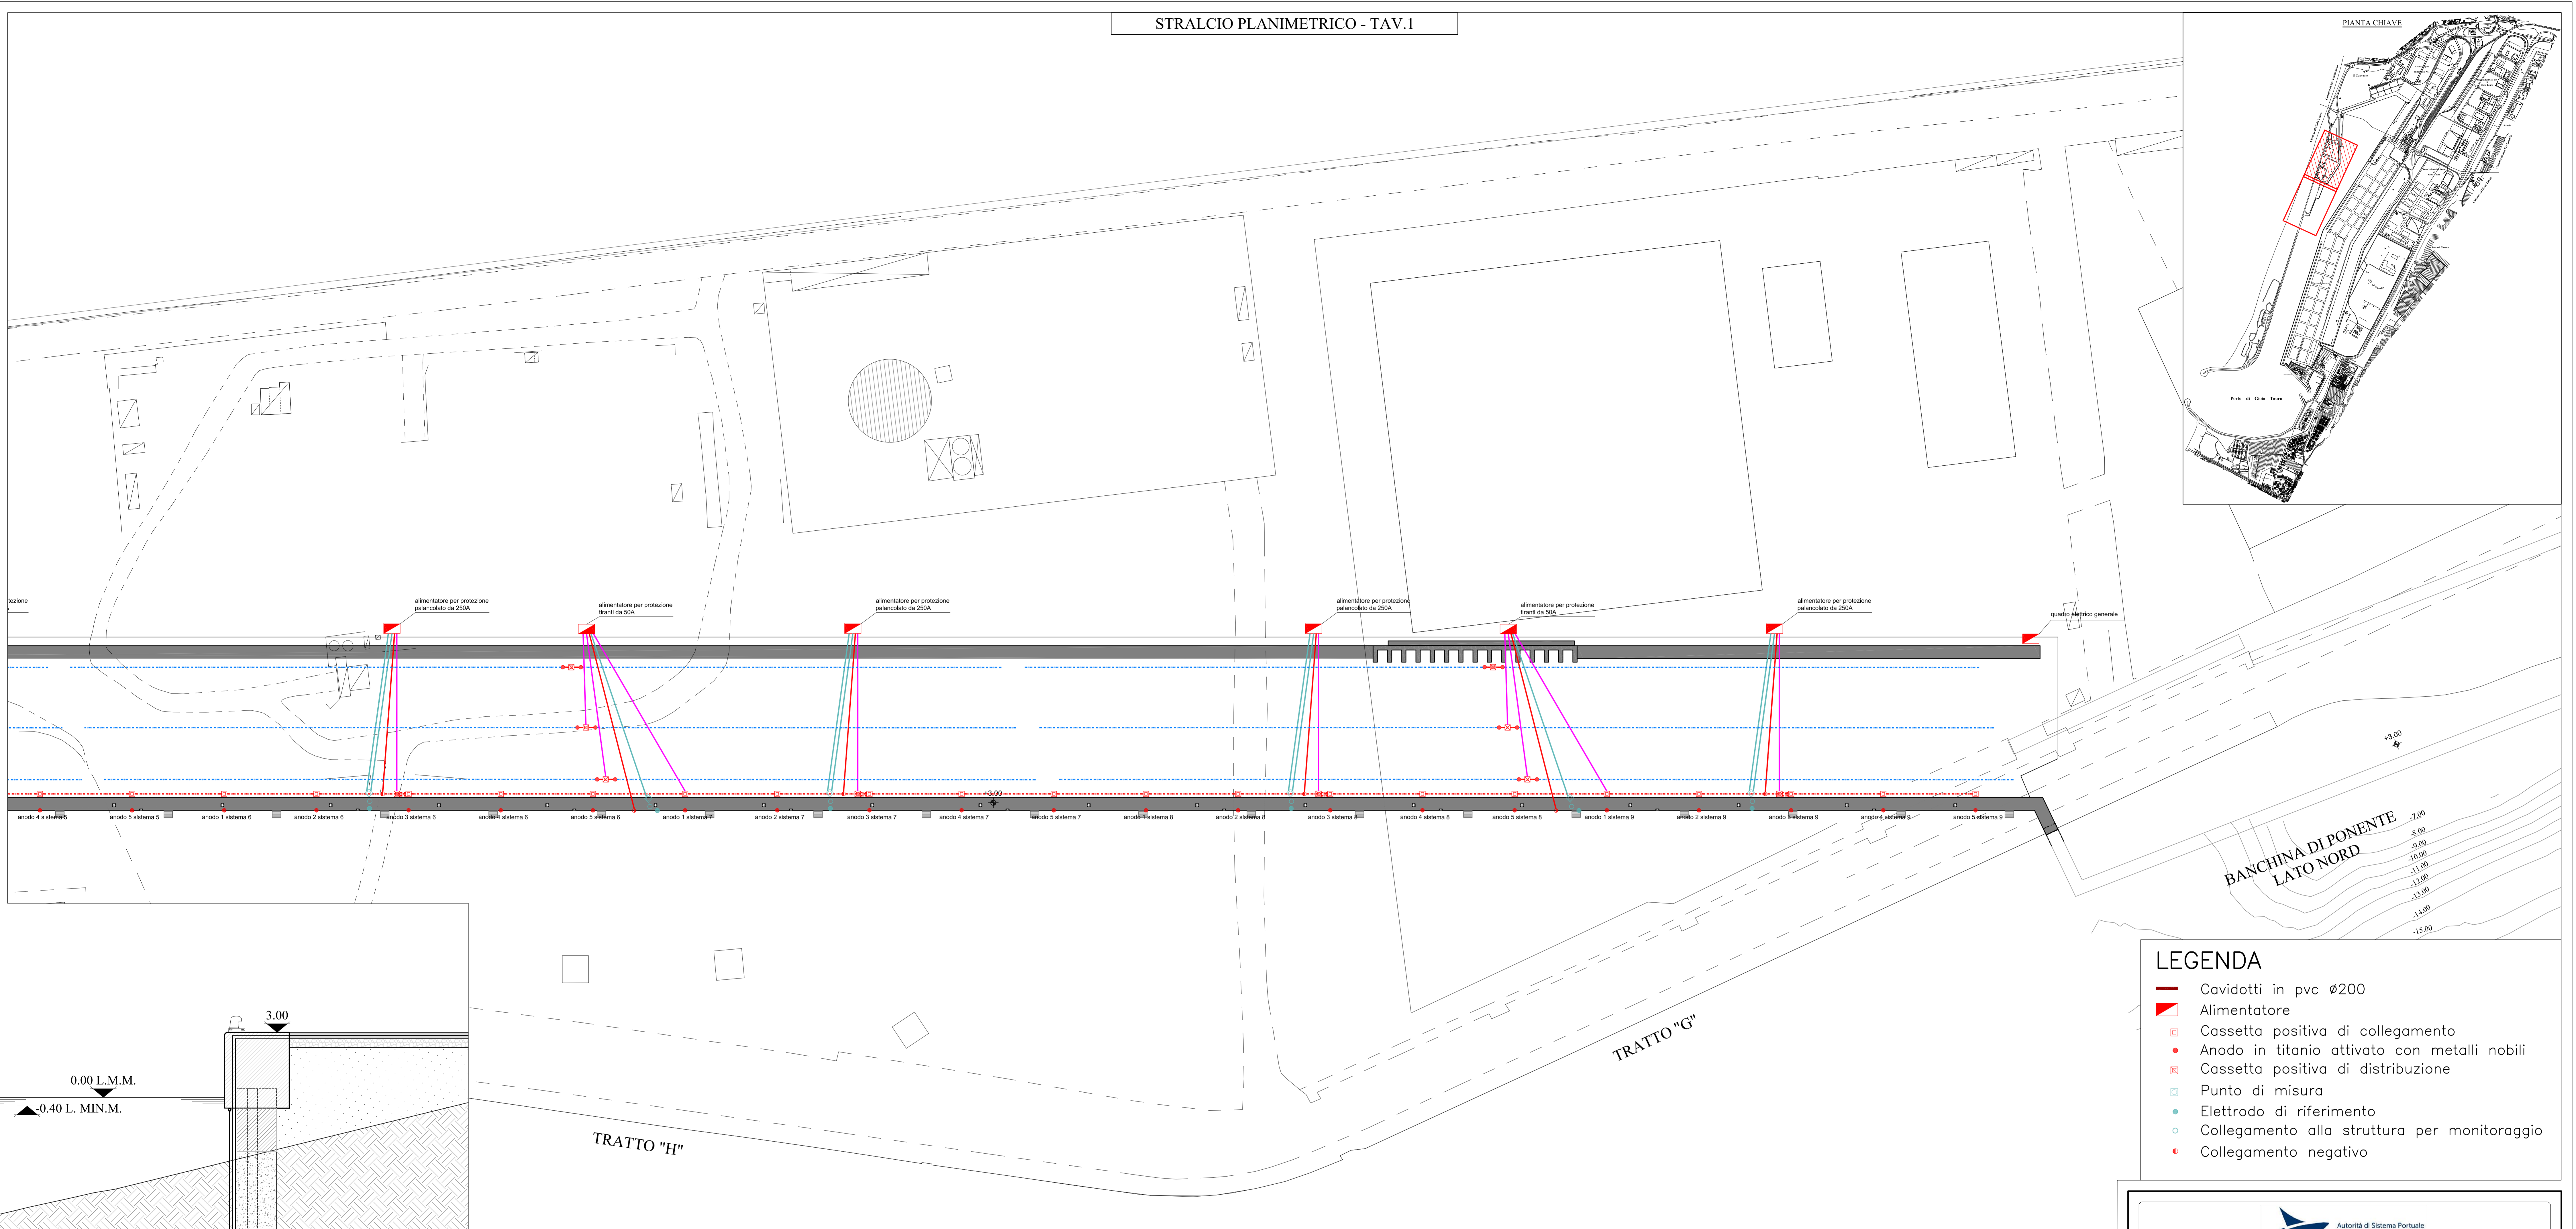
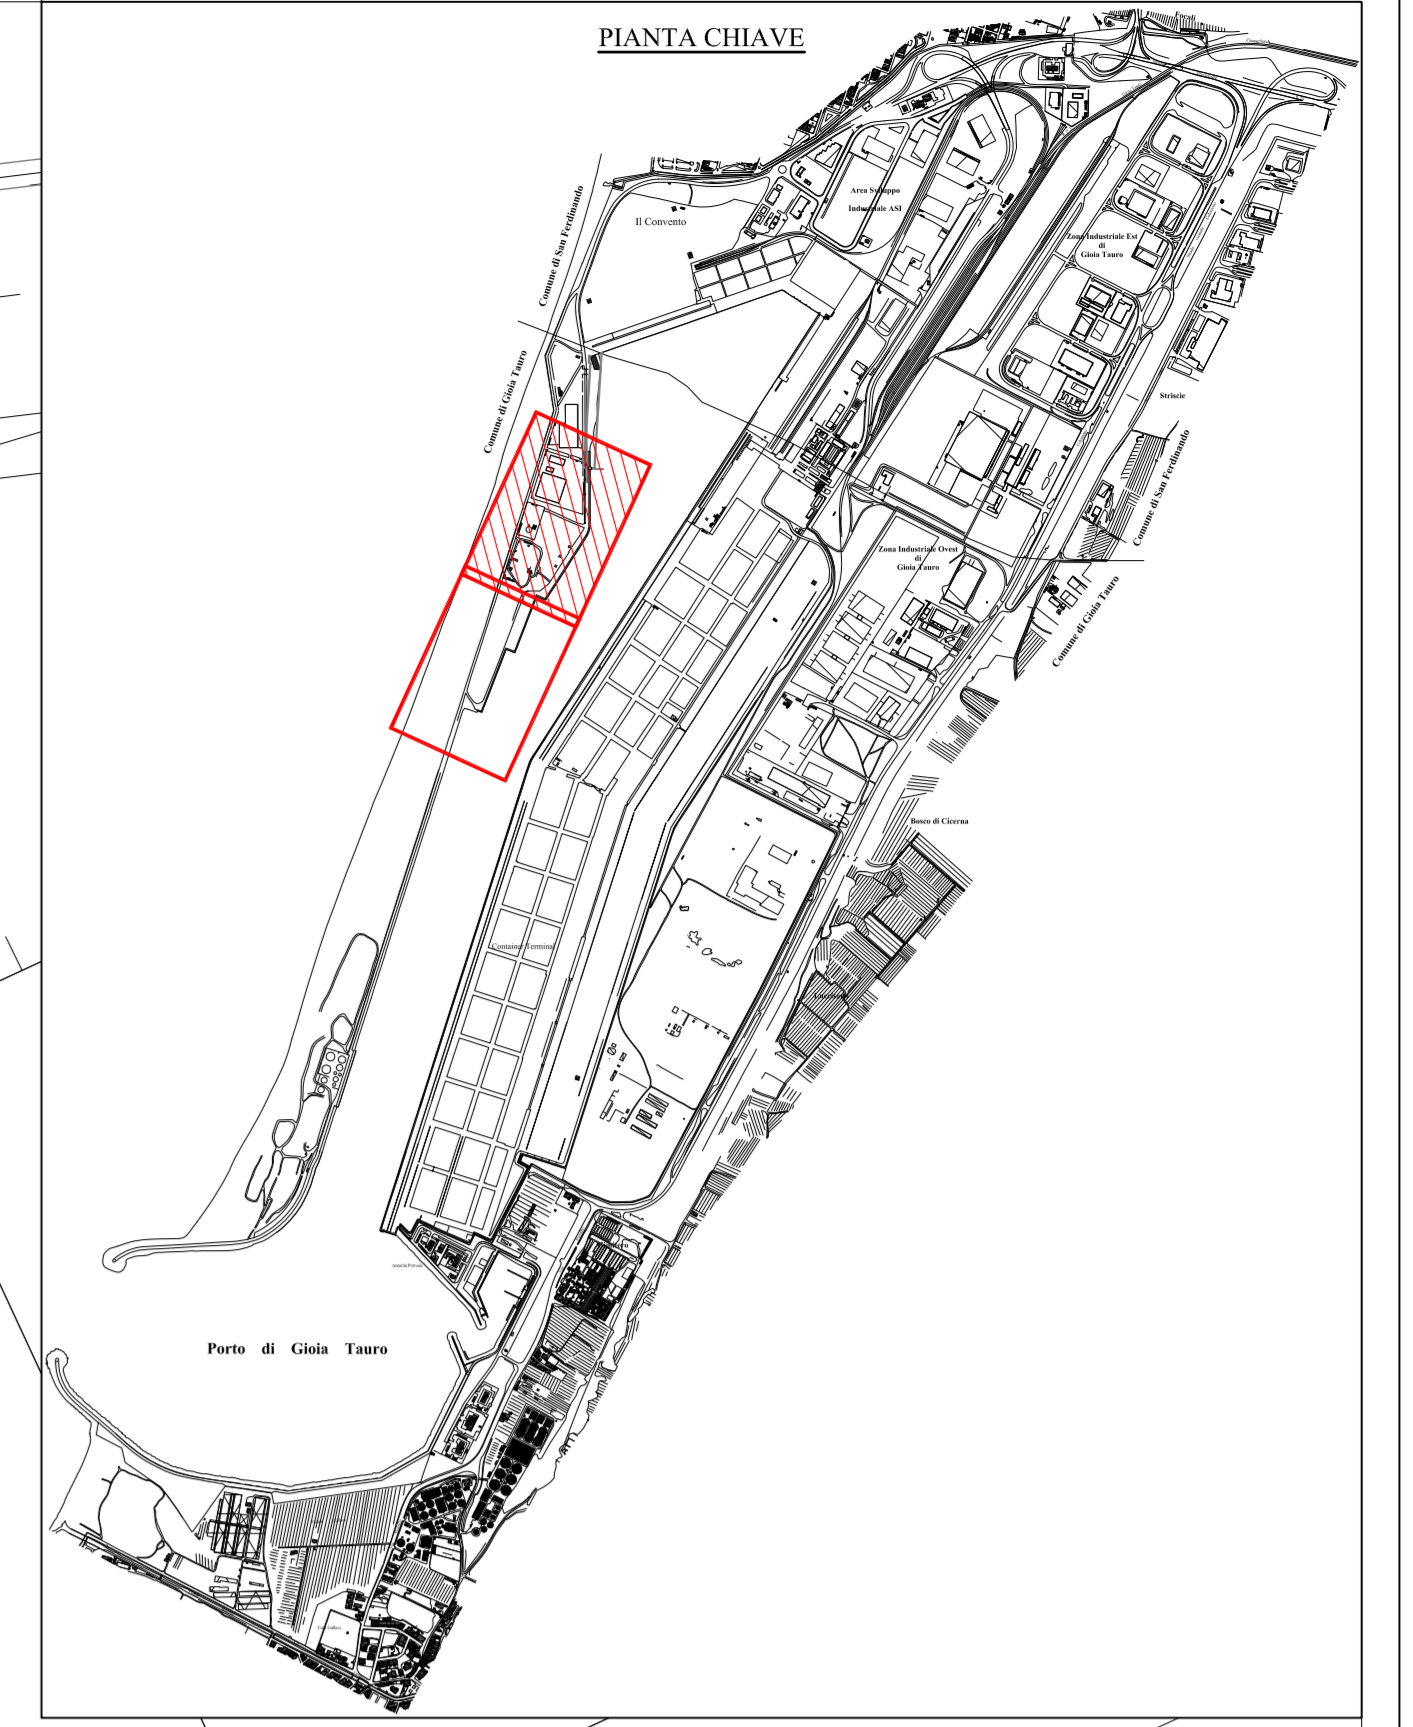
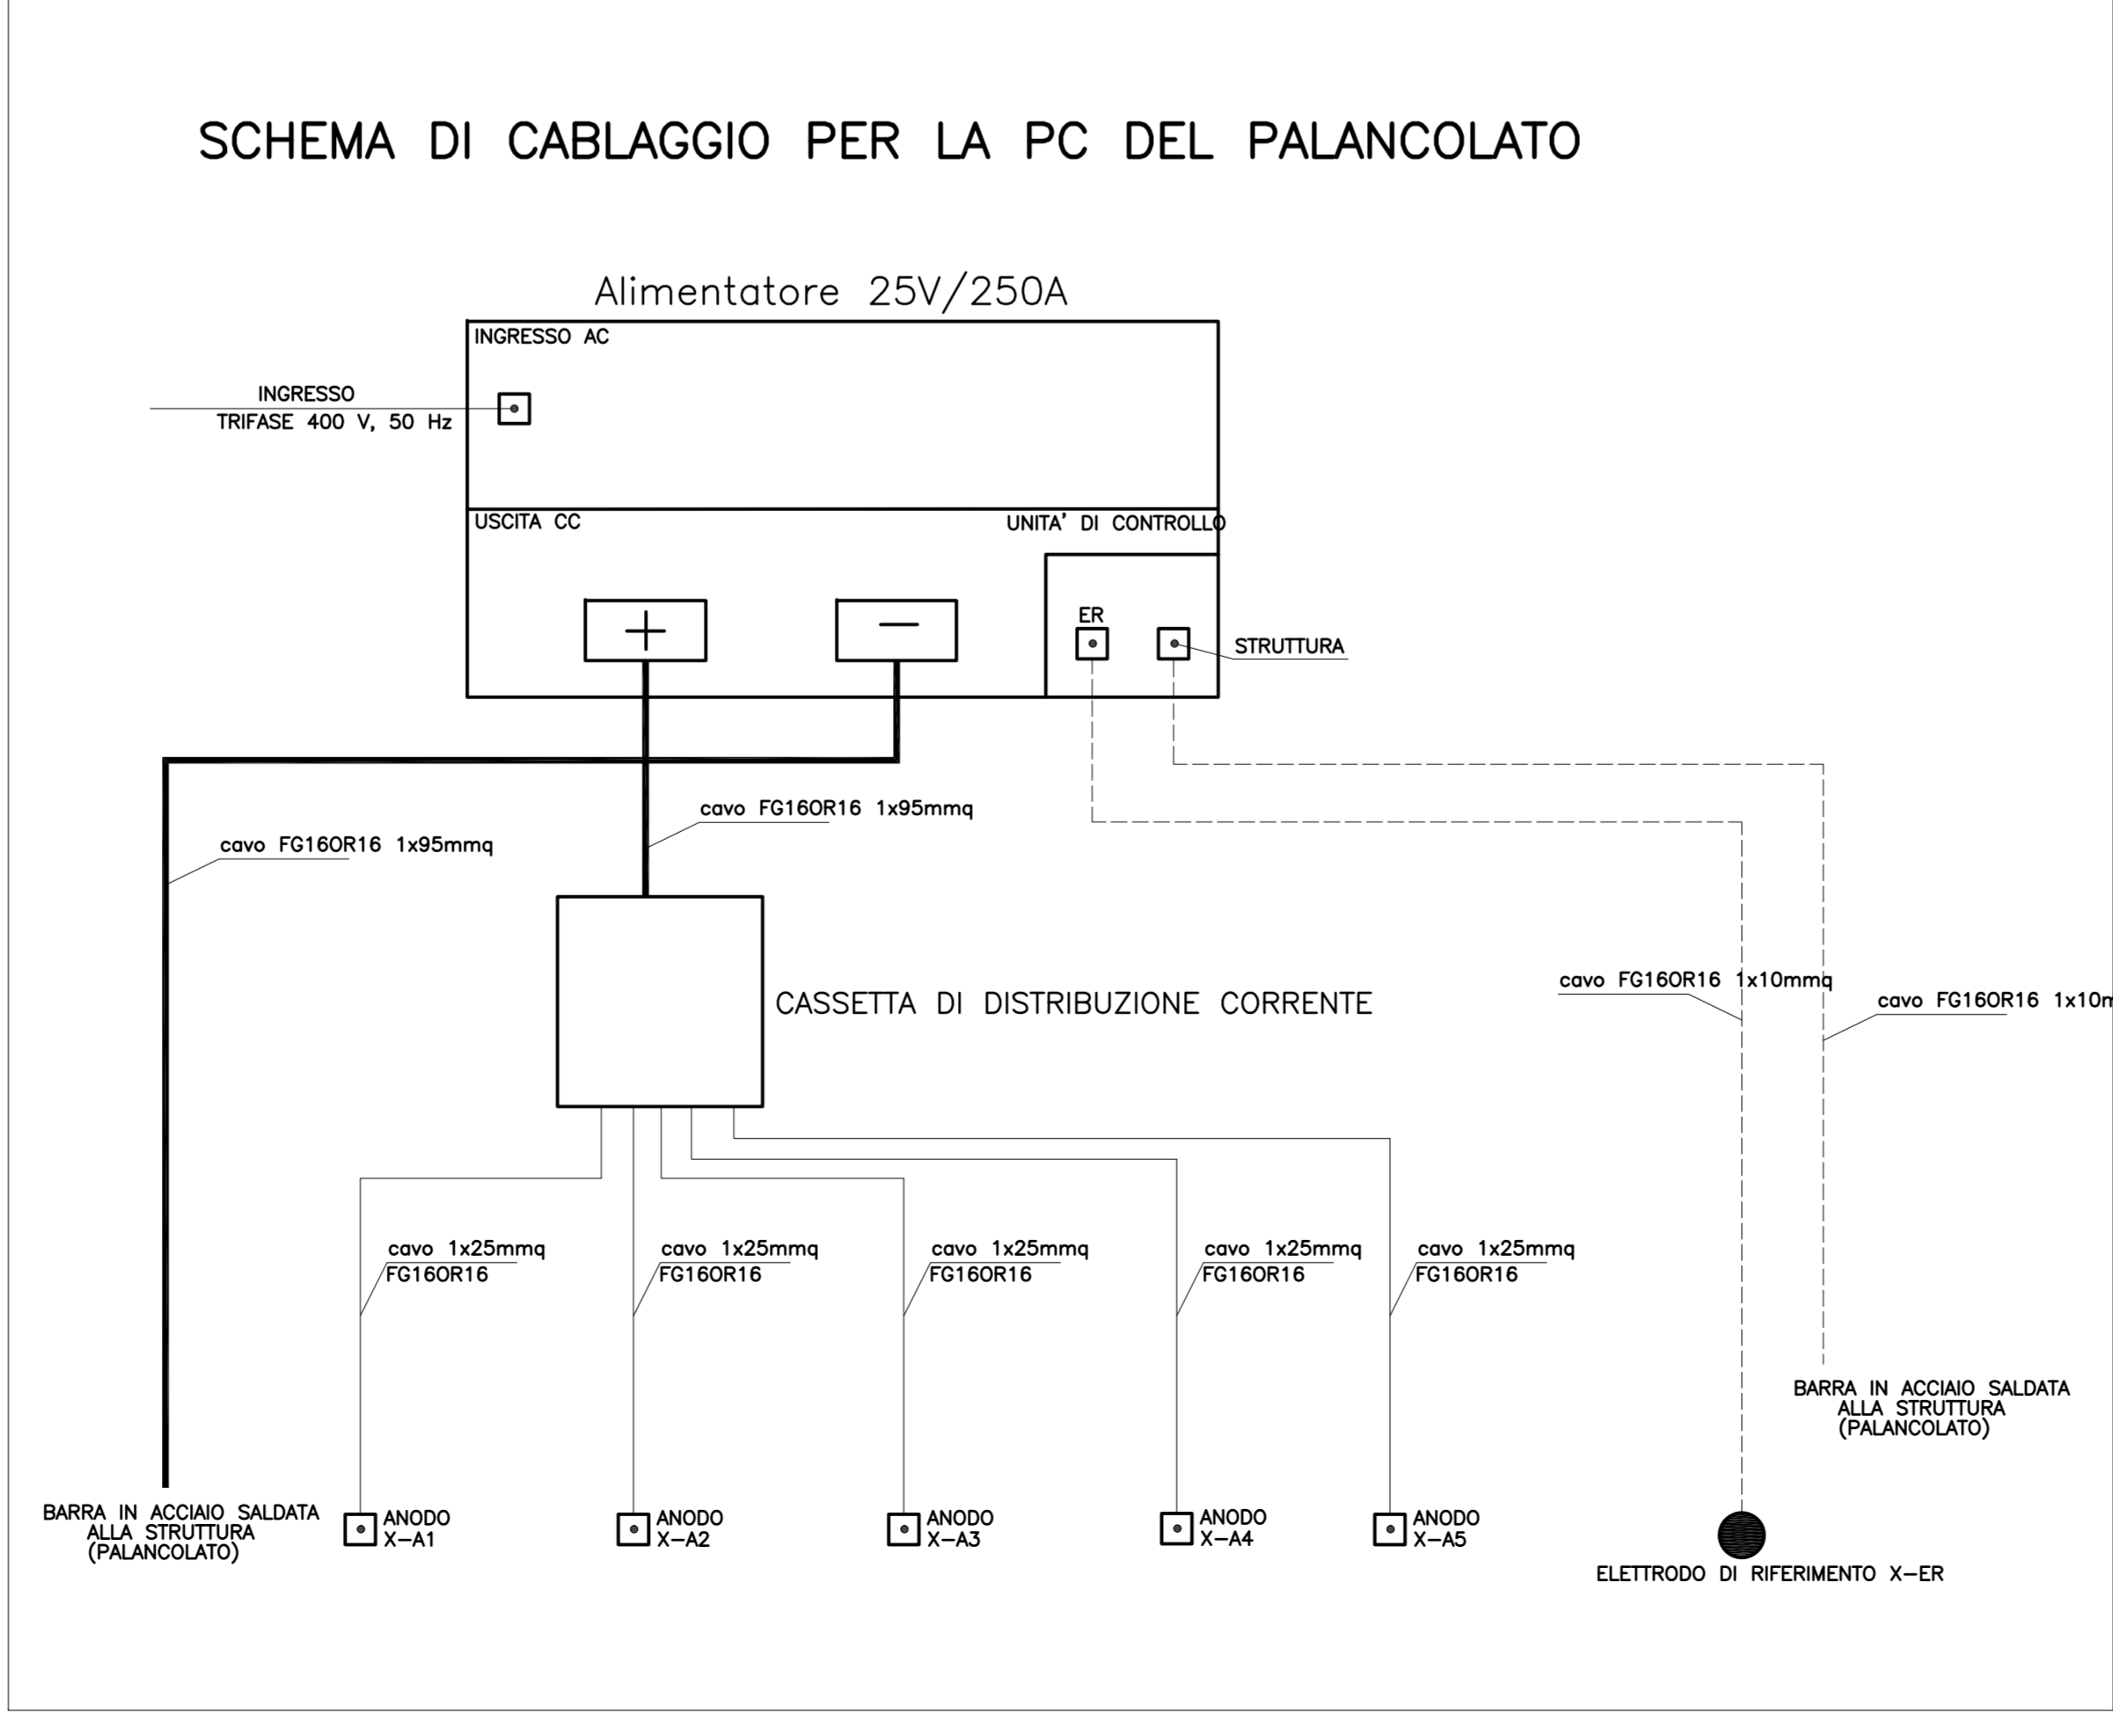


STRALCIO PLANIMETRICO - TAV.1

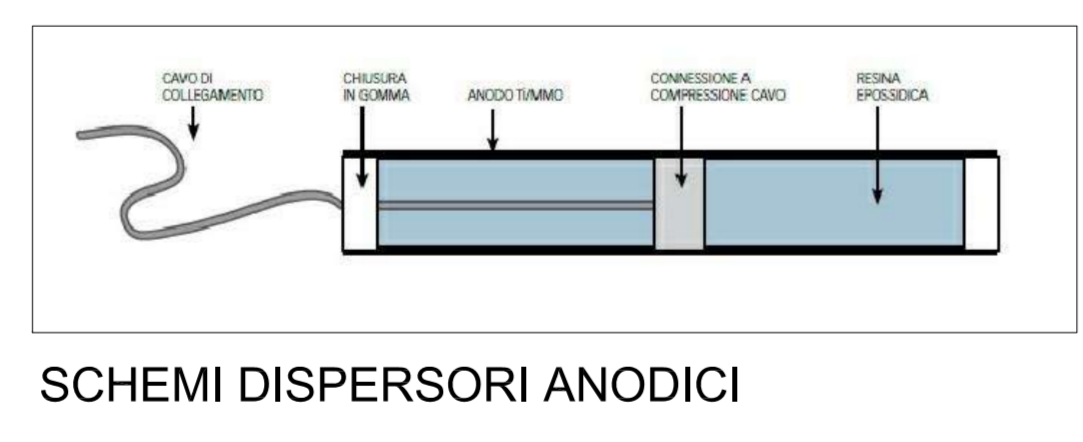

- ### LEGENDA
- Covidotti in pvc ø200
 - Alimentatore
 - Cassetta positiva di collegamento
 - Anodo in titanio attivato con metalli nobili
 - Cassetta positiva di distribuzione
 - Punto di misura
 - Elettrodo di riferimento
 - Collegamento alla struttura per monitoraggio
 - Collegamento negativo

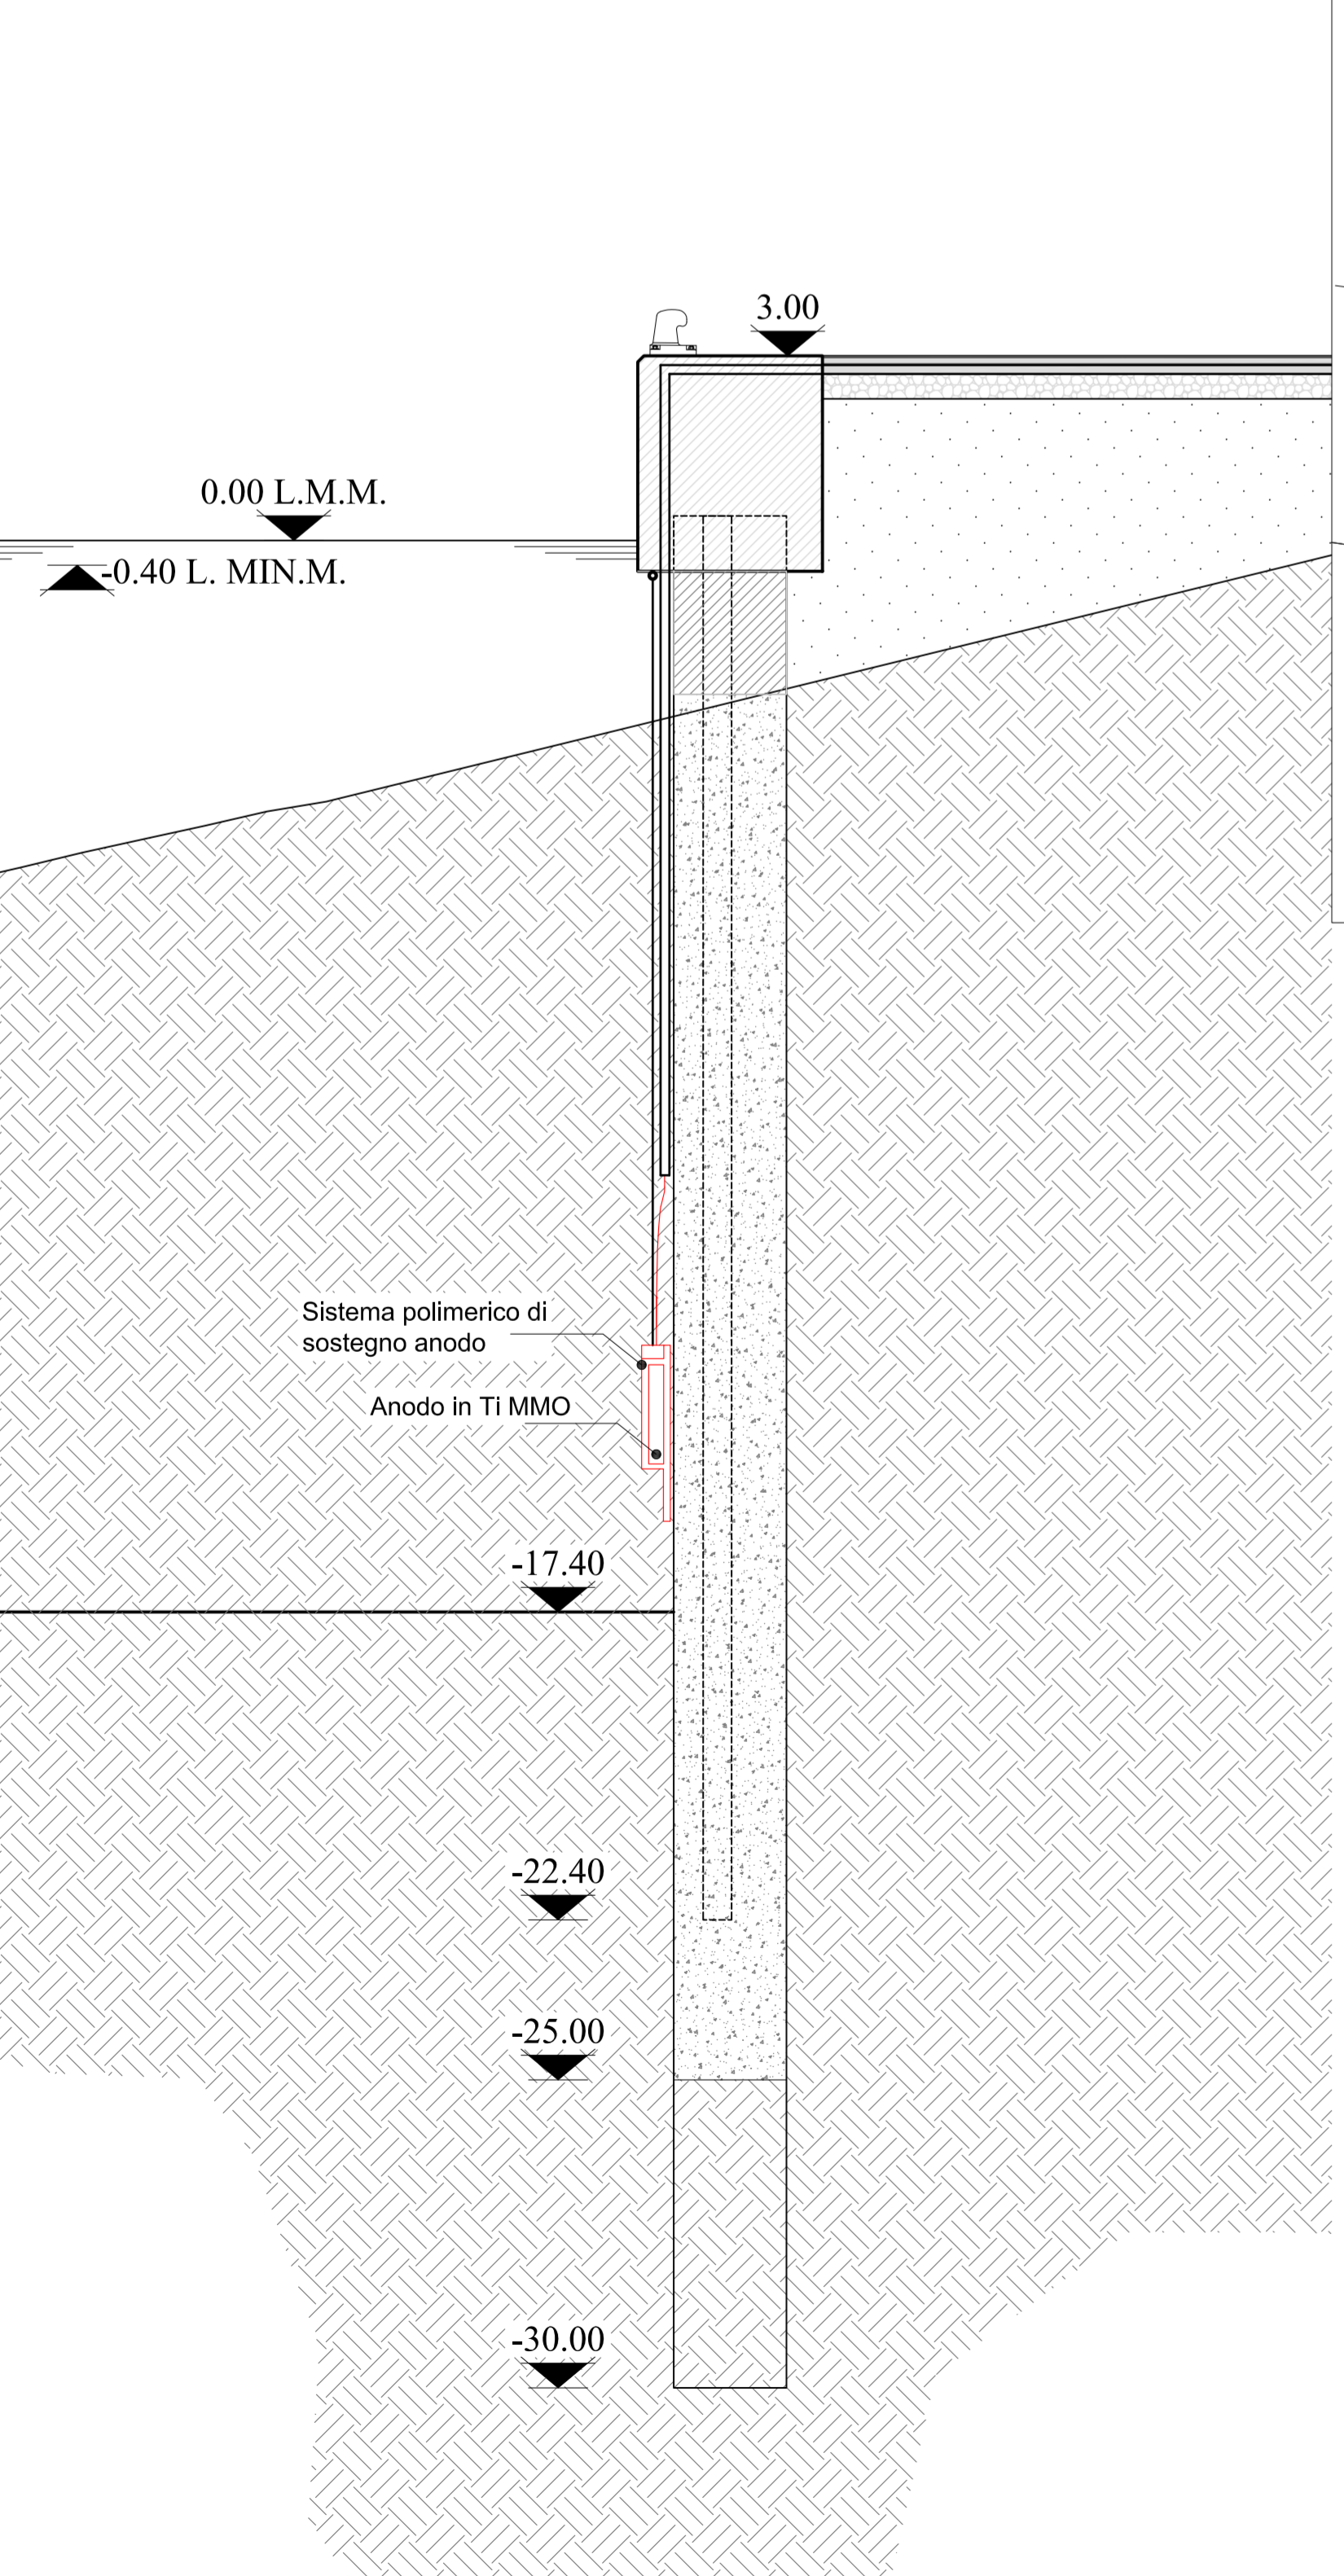

DATI QUADRO

Corrente nominale del quadro Inq(A)1100
 Corrente di cortocircuito presente (filare automatica Ip(I)A710.0
 Corrente di cortocircuito presente manuale Ip(I)A710.0
 Temperatura di esercizio massima (T)5200
 Temperatura di esercizio minima (T)4000

NUMERO INQUADRO	001	002	003	004	005	006	007	008	009	010	011	012	013	014	015	016	017	018	019	020
DESCRIZIONE

Autorità di Sistema Portuale dei Mari Tirreno Meridionale e Ionio

AUTORITA' DI SISTEMA PORTUALE DEI MARI TIRRENO MERIDIONALE E IONIO

PORTO DI GIOIA TAURO
 RESECAZIONE BANCHINE DI PONENTE
 TRATTI G-H-I

PROGETTO DEFINITIVO

DESCRIZIONE: PROTEZIONE CATODICA PLANIMETRIA E PARTICOLARI - TAV. 1
 CODICE ELABORATO: B07a
 SCALA: 1:500

Rev. Data Causale

1 Gennaio 2022 RETTIFICA RELAZIONI GENERALI
 0 Dicembre 2021 EMISSIONE

IL RESPONSABILE DEL PROCEDIMENTO
 Ing. Maria Carmela De Maria

CAPOGRUPPO-MANDATARIA: SEACON S.r.l.
 MANDANTE: ACALÉ S.r.l.

SEACON S.r.l. - Ing. Licio Giambattista - Ing. Elisabetta Bernasconi
 ACALÉ S.r.l. - Ing. Massimo Vizzolosi

SEACON S.r.l. - Ing. Licio Giambattista
 ACALÉ S.r.l. - Ing. Massimo Vizzolosi

Progettista Responsabile dell'Integrazione tra le varie prestazioni specialistiche: Ing. Massimo Vizzolosi
 STUDI E RELAZIONE GEOLOGICA: Geologo Giuseppe Fortuna (Acalé S.r.l.)