

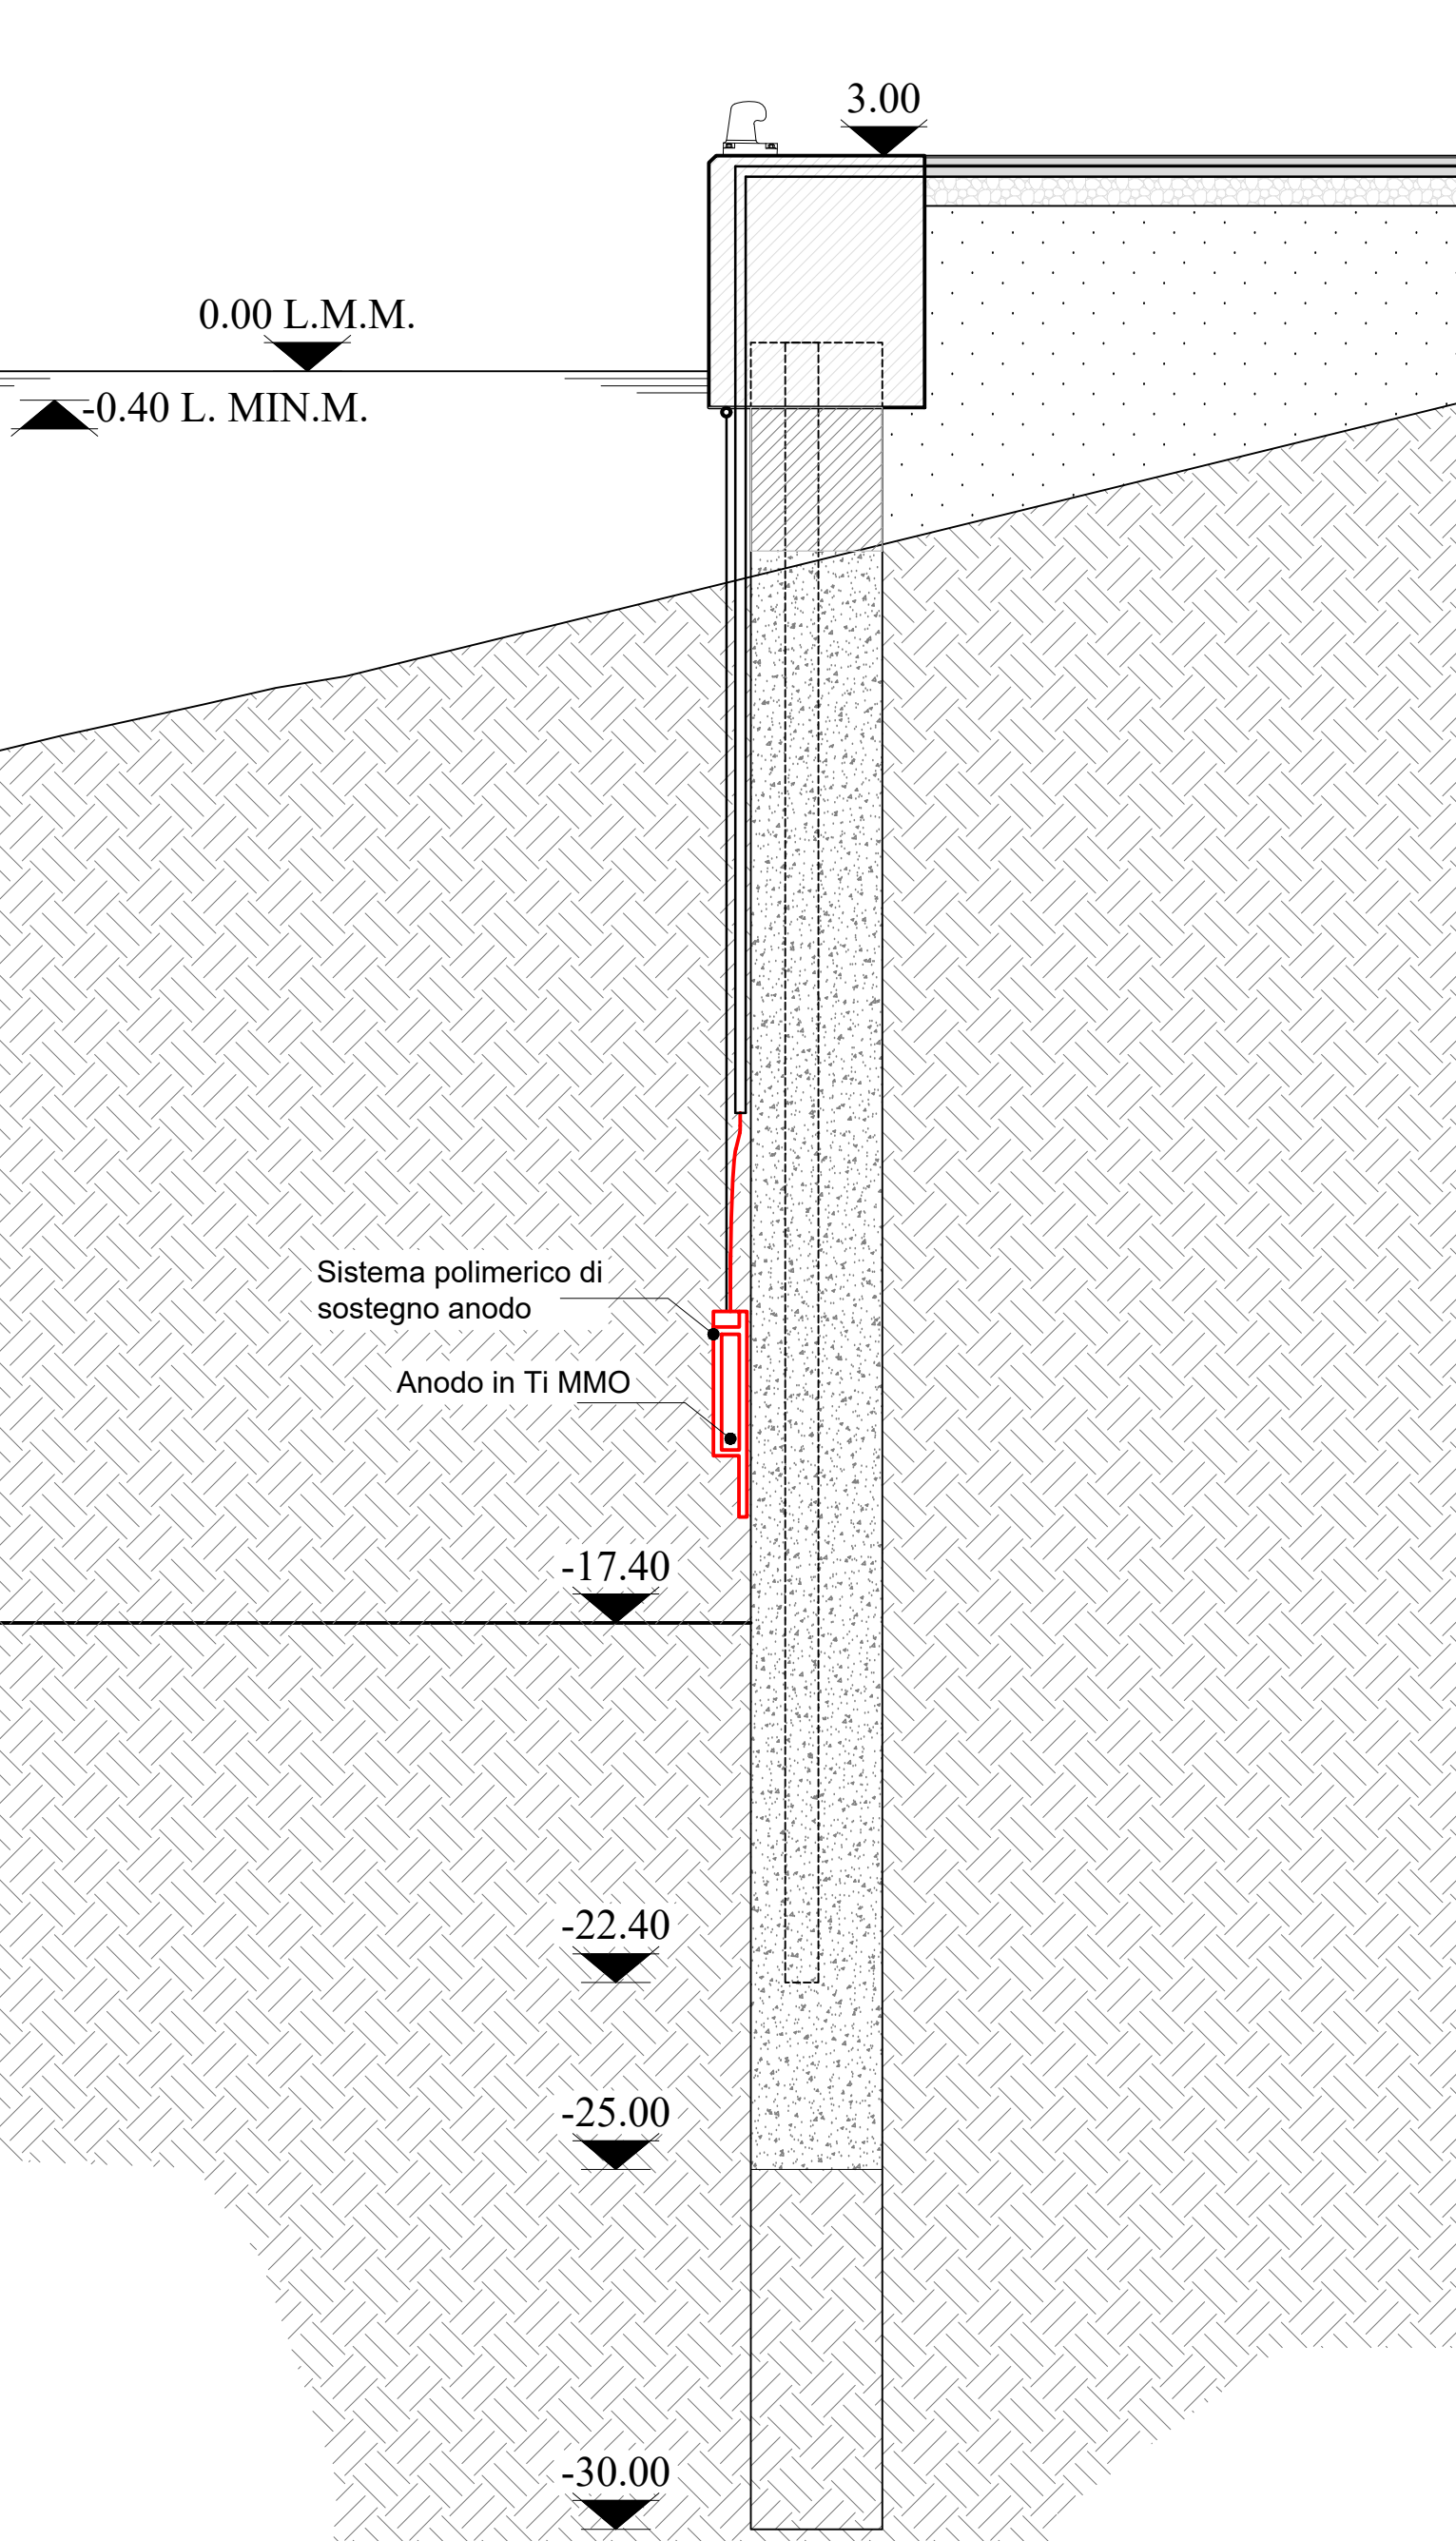
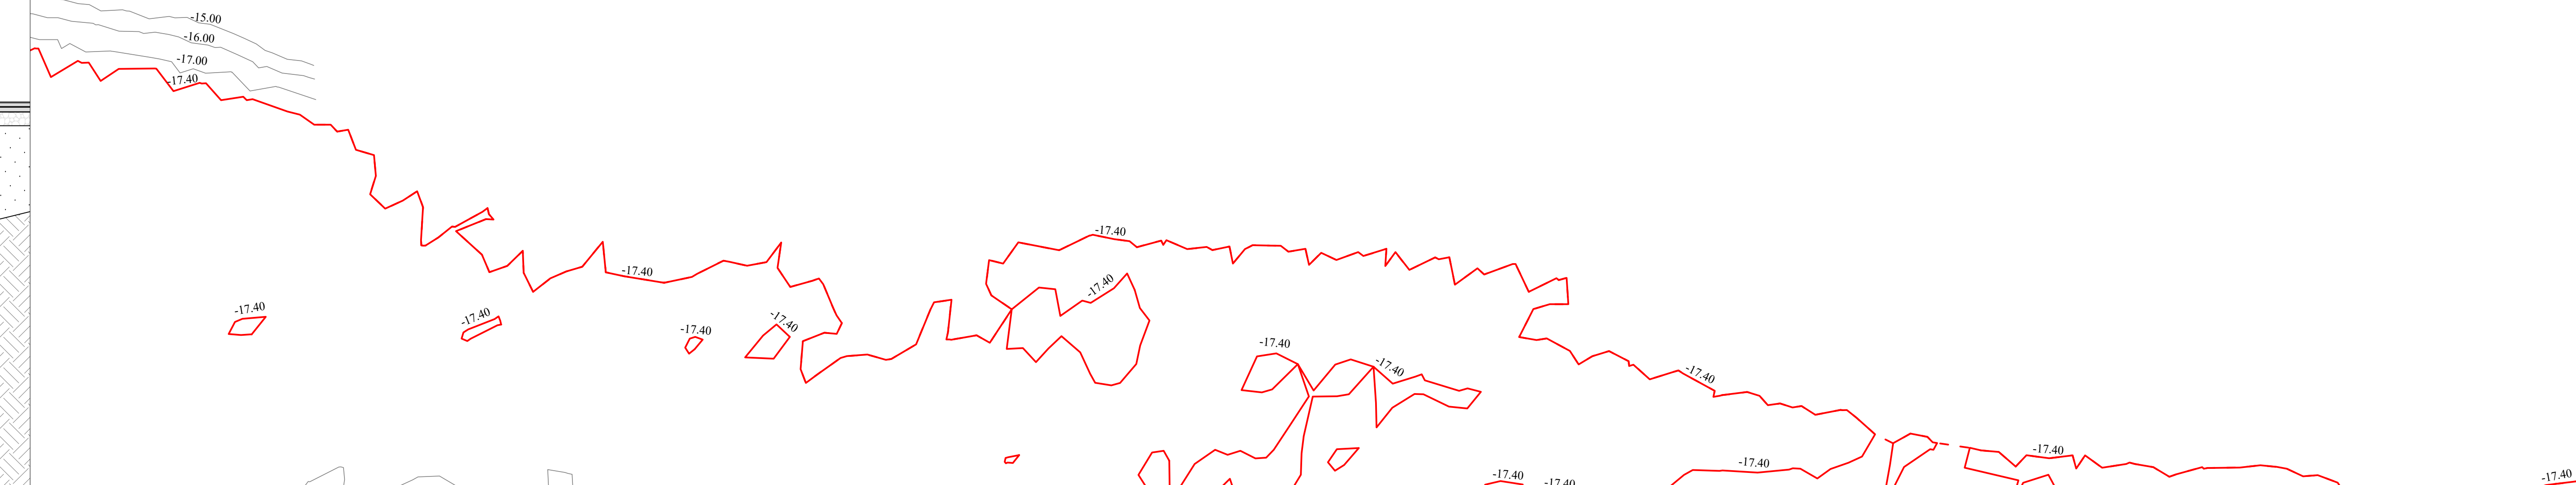
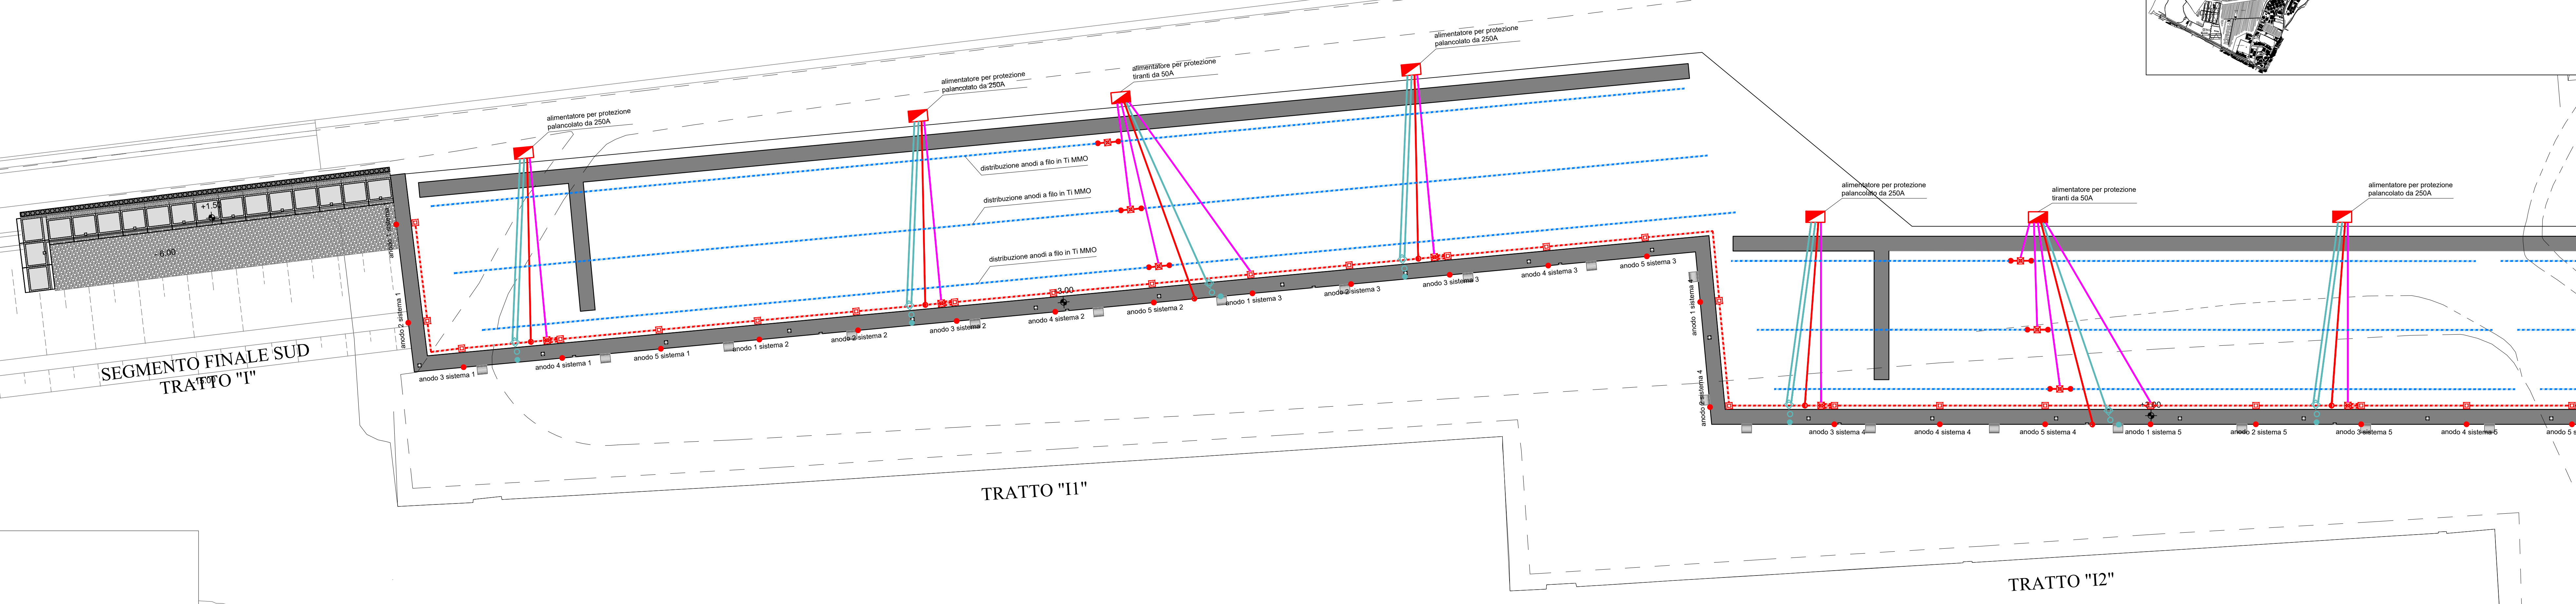


LEGENDA

- █ Cavidotti in pvc Ø200
- █ Alimentatore
- █ Casseta positiva di collegamento
- Anodo in titanio attivato con metalli nobili
- █ Casseta positiva di distribuzione
- ⊗ Punto di misura
- Elettrodo di riferimento
- Collegamento alla struttura per monitoraggio
- Collegamento negativo

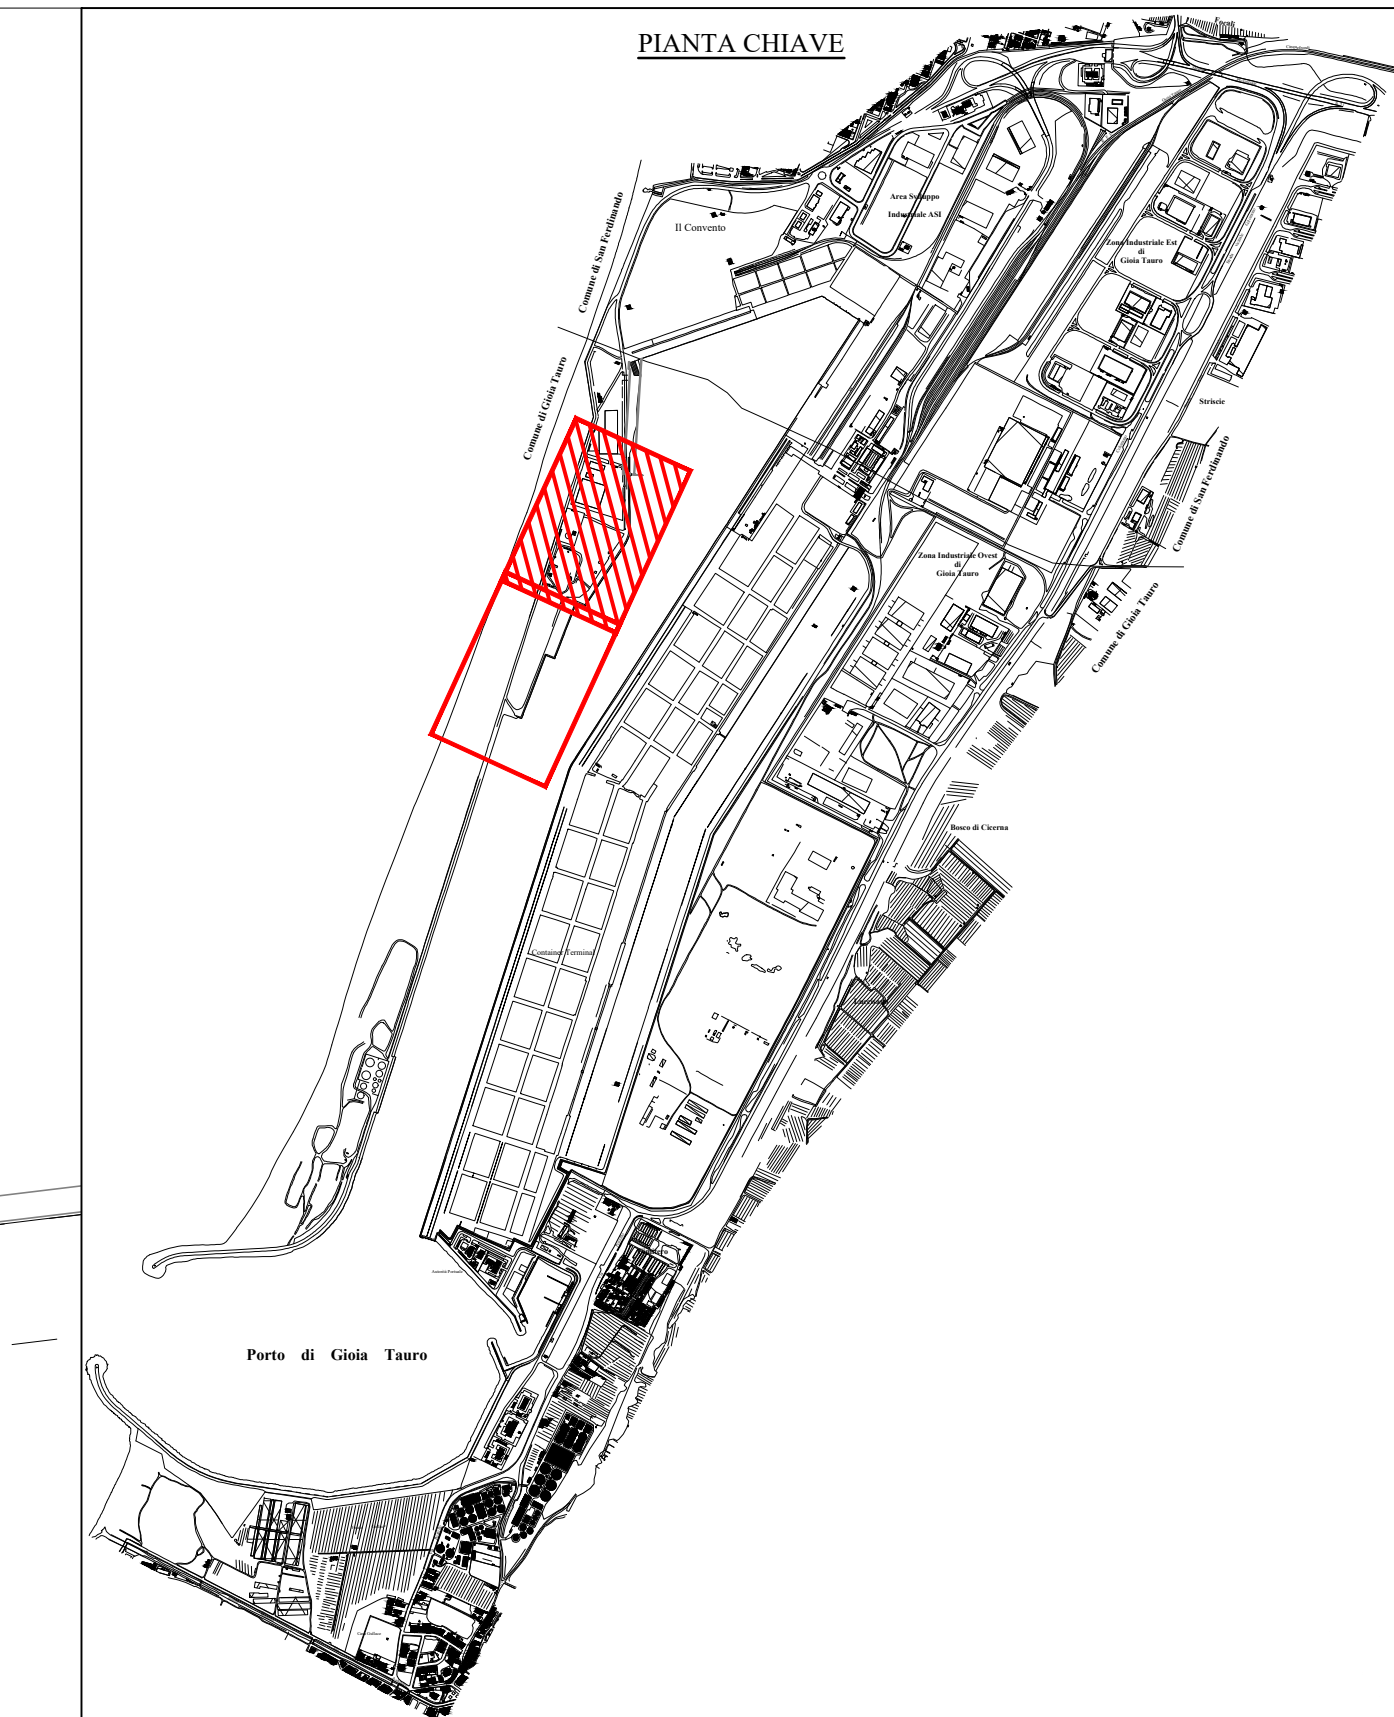

SCHEMI DISPERSORI ANODICI

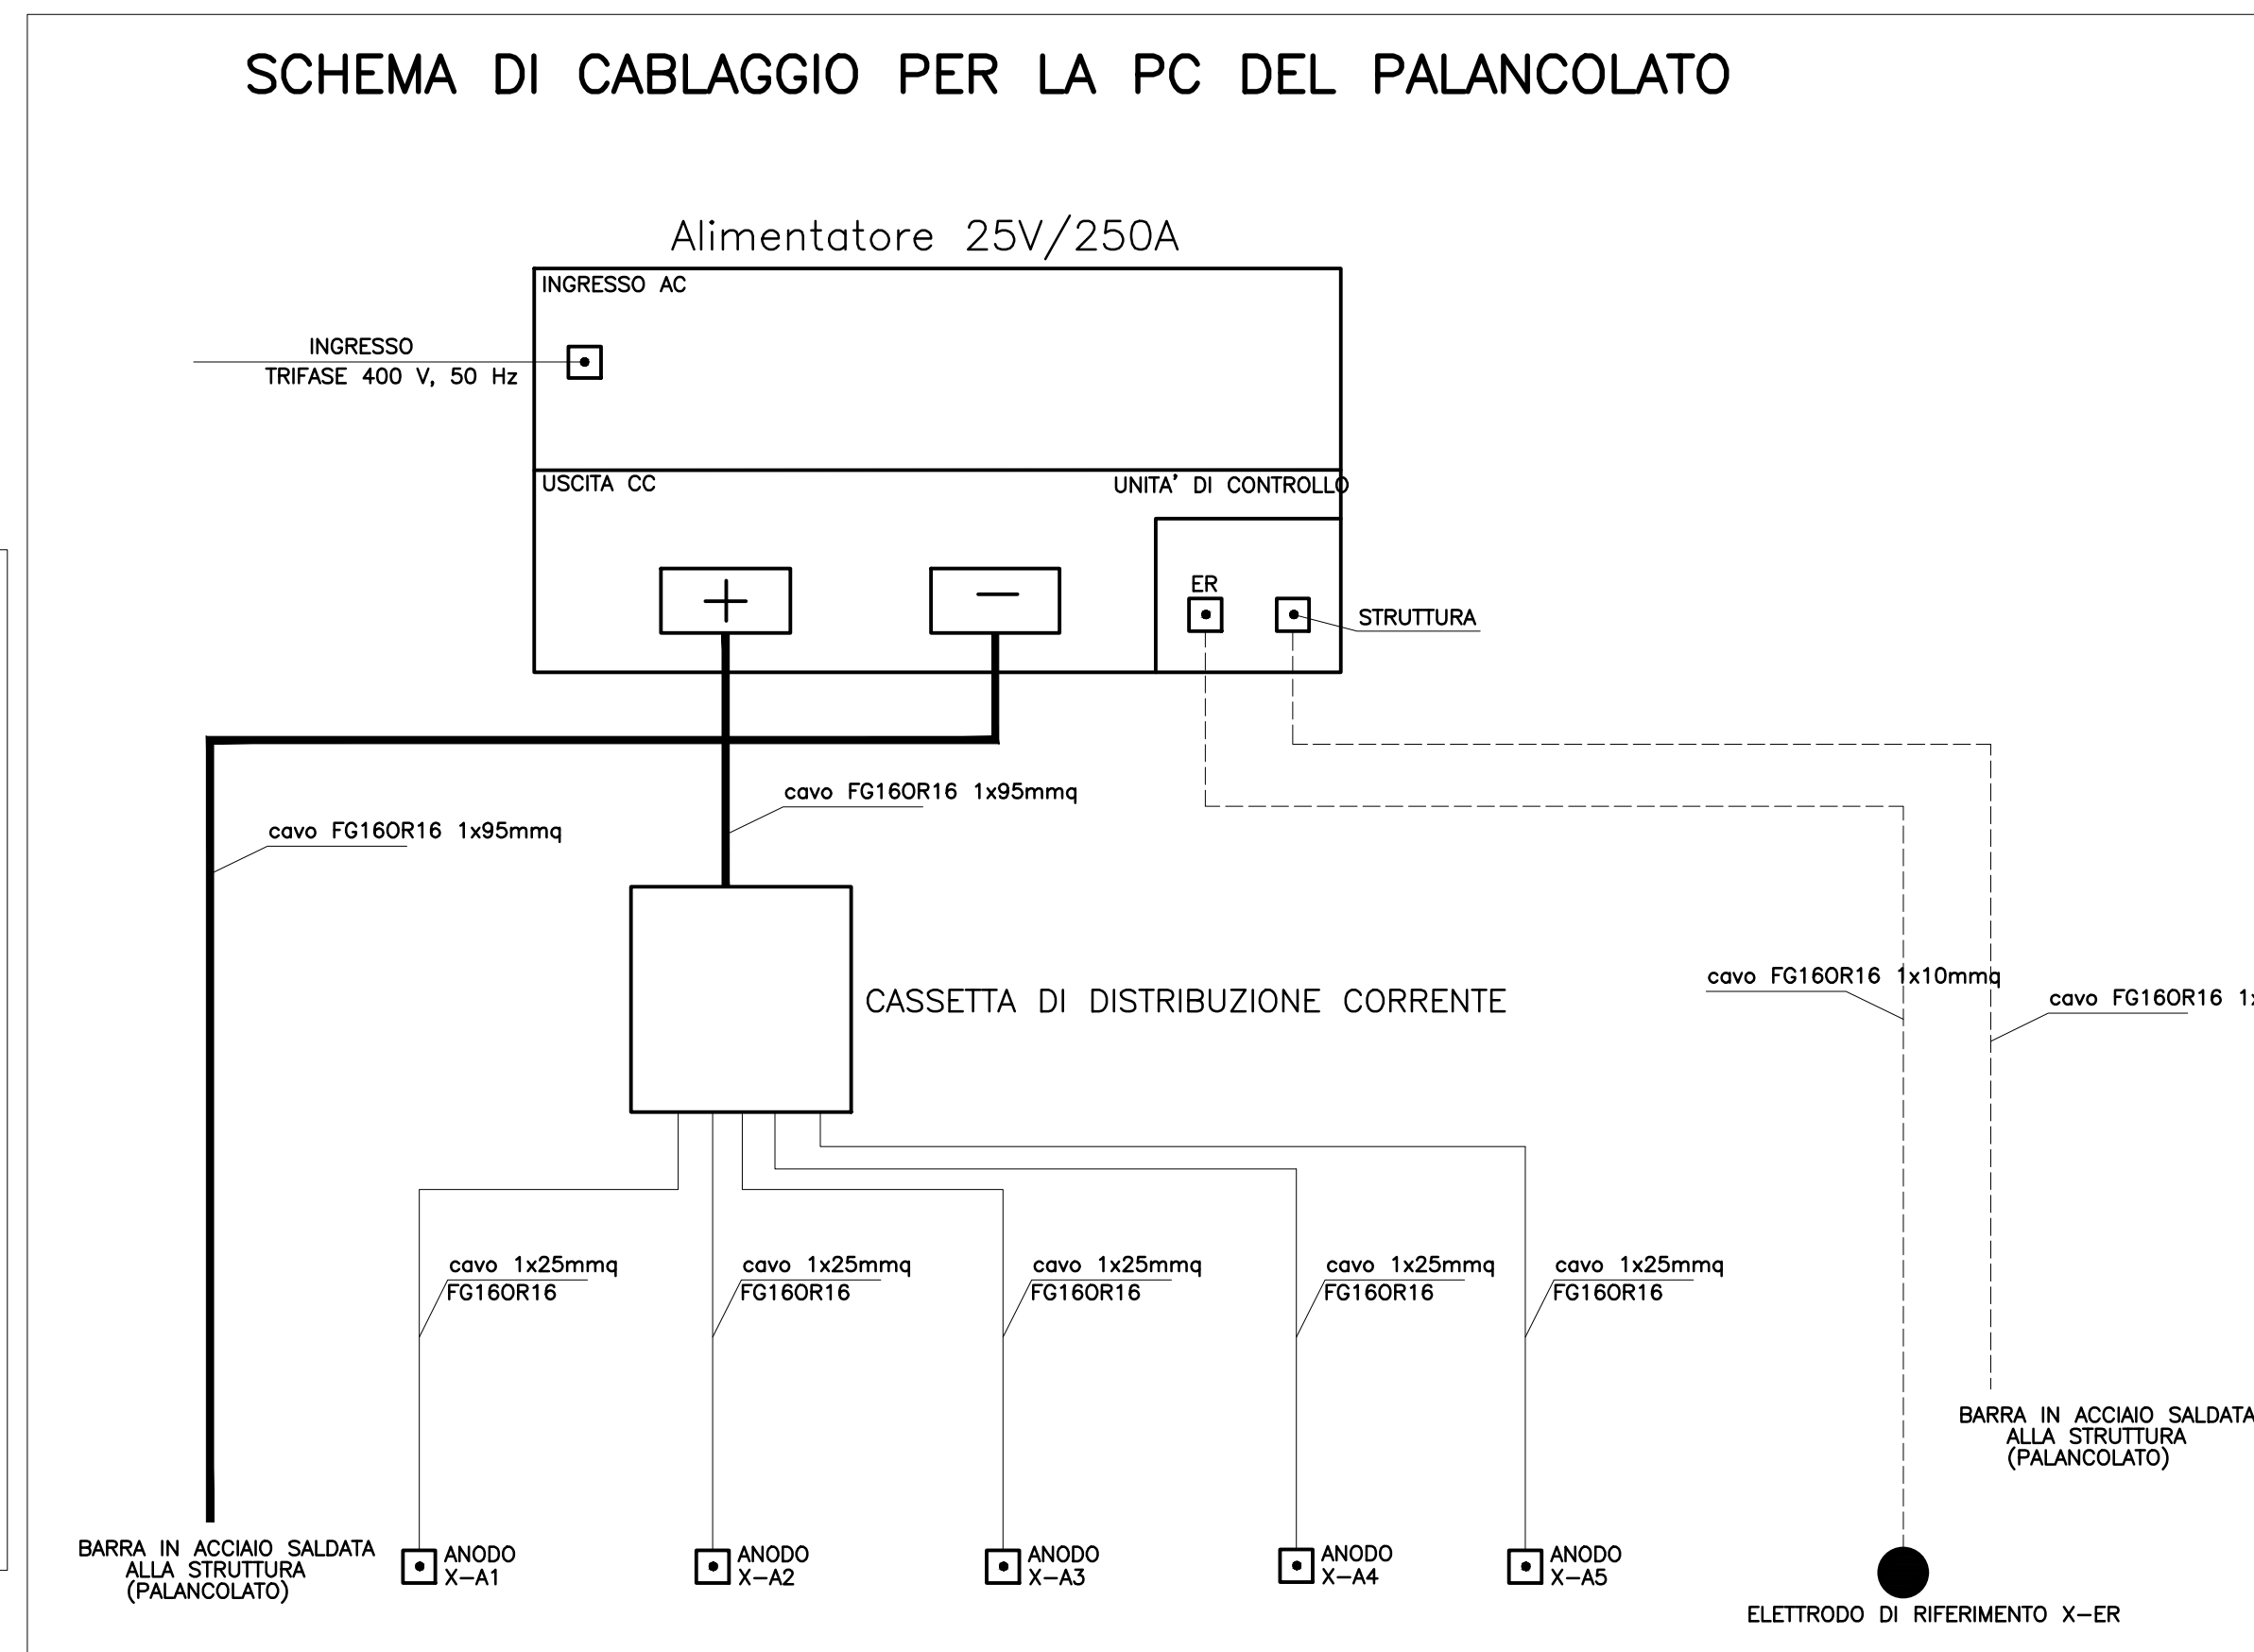

DATI QUADRO

Corrente nominale del quadro Inq [A] 100

Corrente di cortocircuito massima trifase simmetrica Icp [kA] 70.0

Corrente di cortocircuito massima monofase Icp [kA] 5.0

Tensione di esercizio monofase U [kV] 20.0

Tensione di esercizio trifase U [kV] 40.0

NUMERO LINEA	INT.	EST.	INT.	EST.	INT.	EST.	INT.	EST.	INT.	EST.
1	1	1	1	1	1	1	1	1	1	1
2	2	2	2	2	2	2	2	2	2	2
3	3	3	3	3	3	3	3	3	3	3
4	4	4	4	4	4	4	4	4	4	4
5	5	5	5	5	5	5	5	5	5	5
6	6	6	6	6	6	6	6	6	6	6
7	7	7	7	7	7	7	7	7	7	7

Autorità di Sistema Portuale dei Mari Tirreno Meridionale e Ionio

AUTORITA' DI SISTEMA PORTUALE DEI MARI TIRRENO MERIDIONALE E IONIO

PORTO DI GIOIA TAURO

RESECAZIONE BANCHINE DI PONENTE

TRATTI G-H-I

PROGETTO DEFINITIVO

DESCRIZIONE	CODICE ELABORATO
PROTEZIONE CATODICA PLANIMETRIA E PARTICOLARI - TAV. 2	B07b
SCALA	1:500

Rev.	Data	Causale
1	Gennaio 2022	RETTIFICA RELAZIONI GENERALI
0	Dicembre 2021	EMISSIONE

IL RESPONSABILE DEL PROCEDIMENTO
Ing. Maria Carmela De Maria

CAPOGRUPPO-MANDATARIA

R.T.P.

MANDANTE

SEACON S.r.l.

ACALE S.r.l.

ING. LUCIO ABBADESSA

ING. ELISABETTA BERNASSETTI

ING. MARCO PILLORI

ING. MASSIMO VIELHOSI

PROGETTISTA RESPONSABILE DELL'INTEGRAZIONE tra le varie prestazioni specialistiche: Ing. Massimo Viehlosi

STUDIO E RELAZIONE GEOLOGICA: Geologo Giovanni Tortura (Acate S.r.l.)