

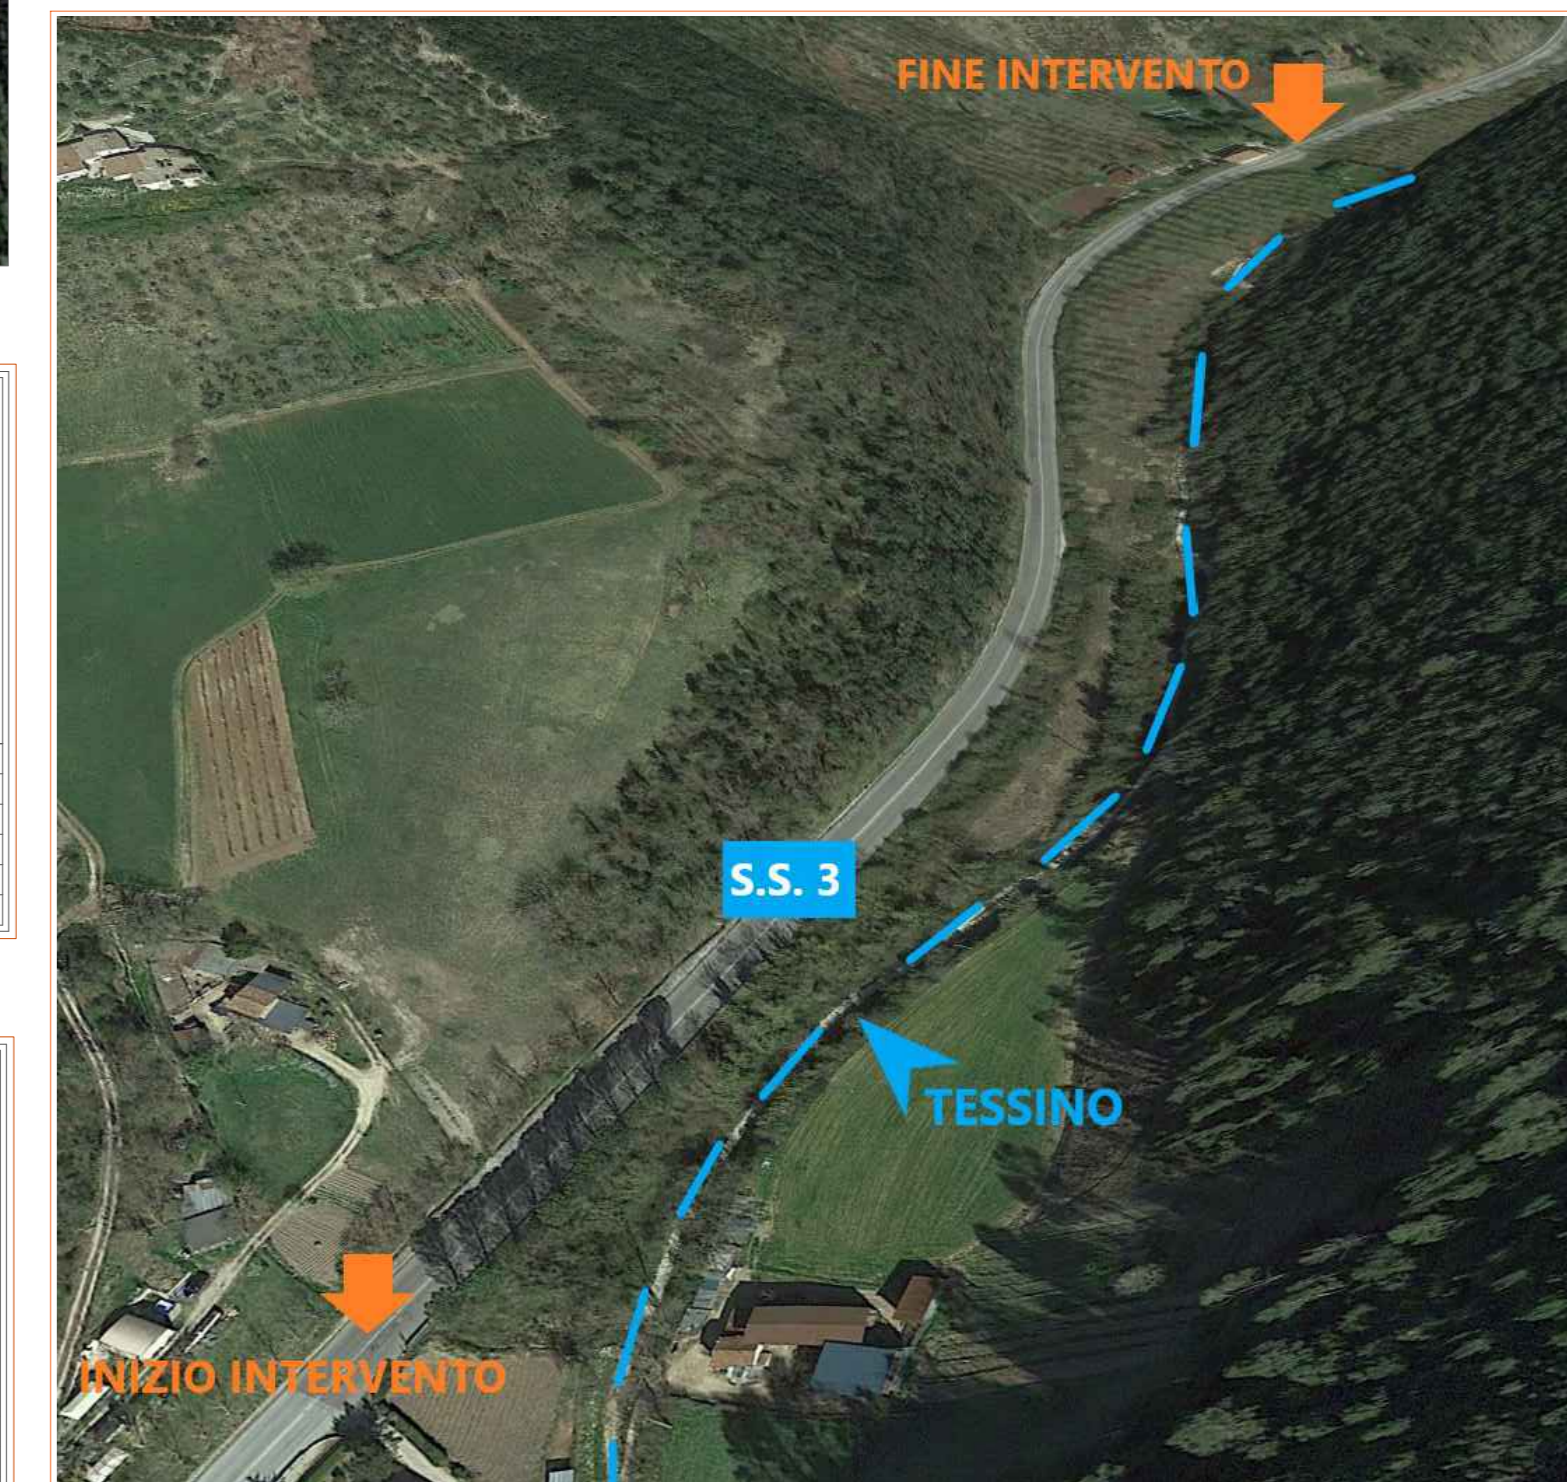
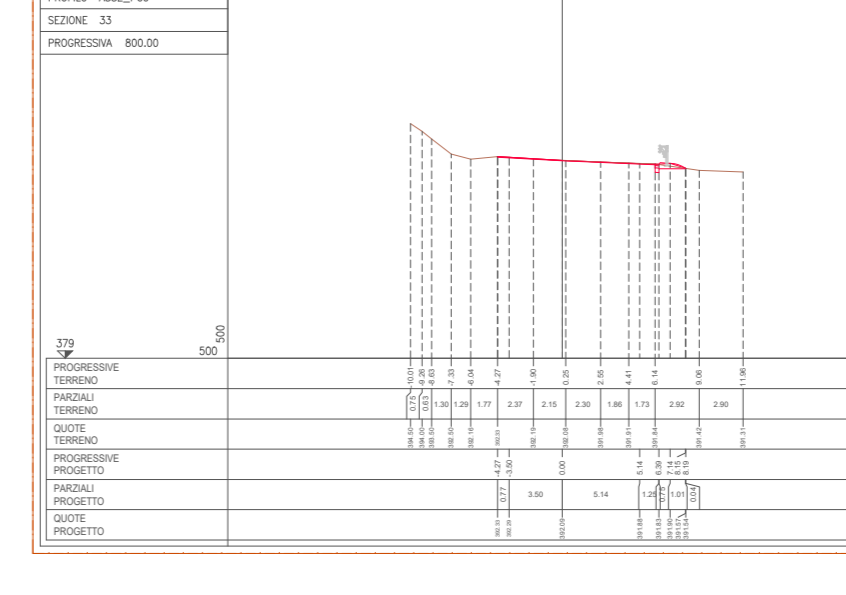
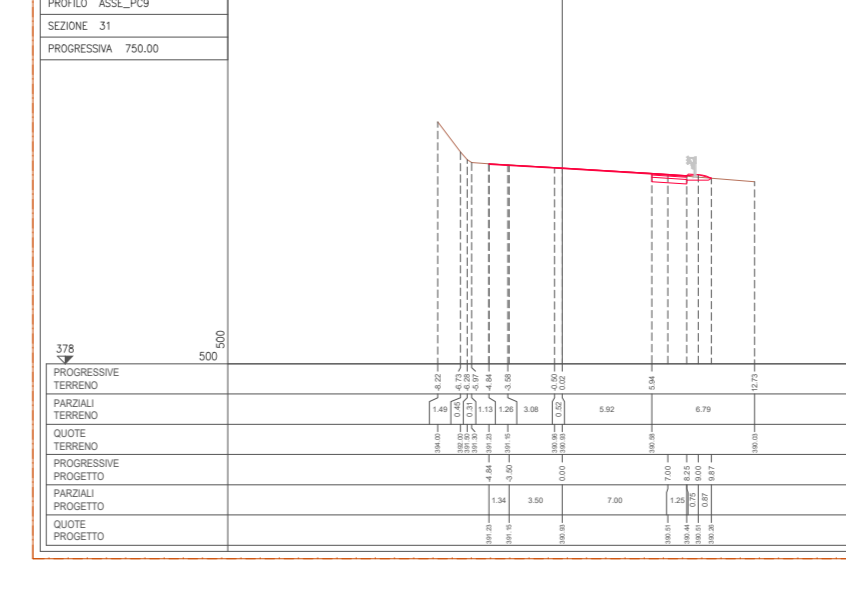
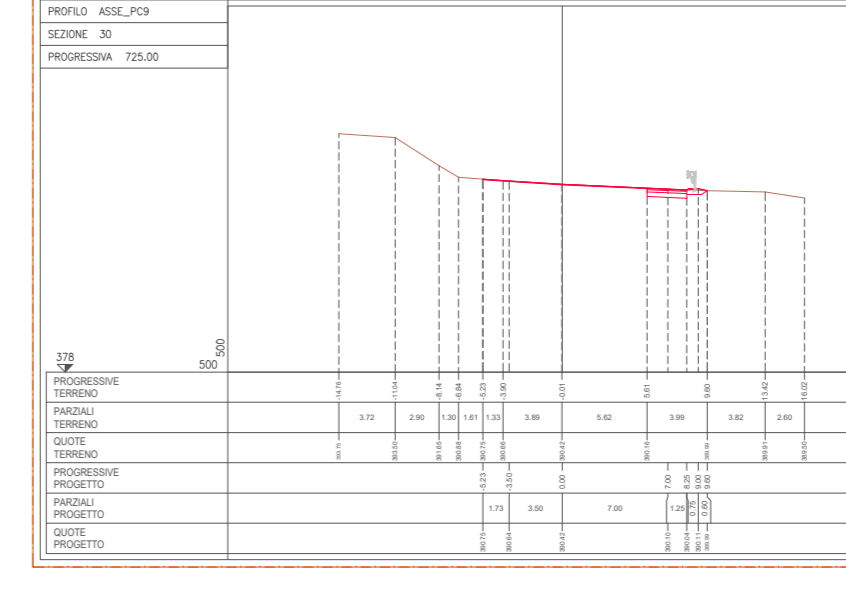
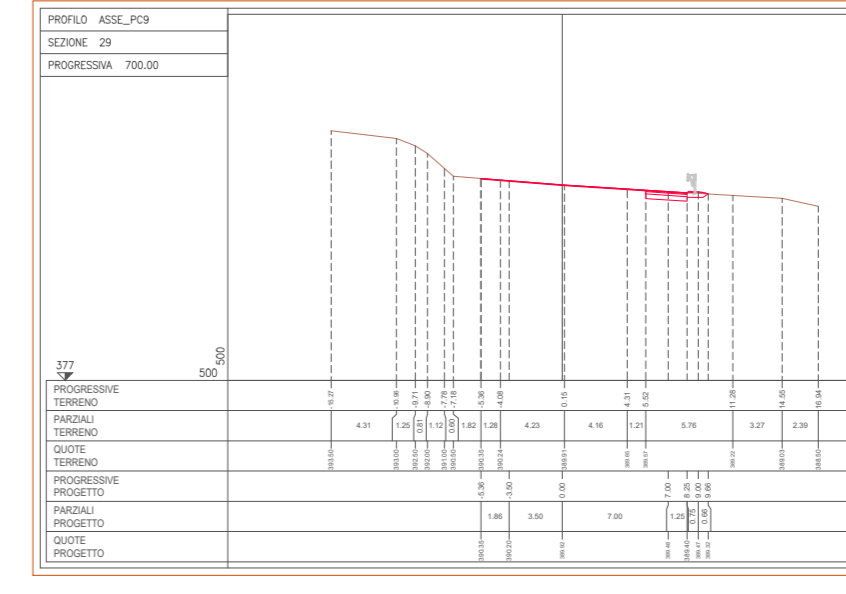
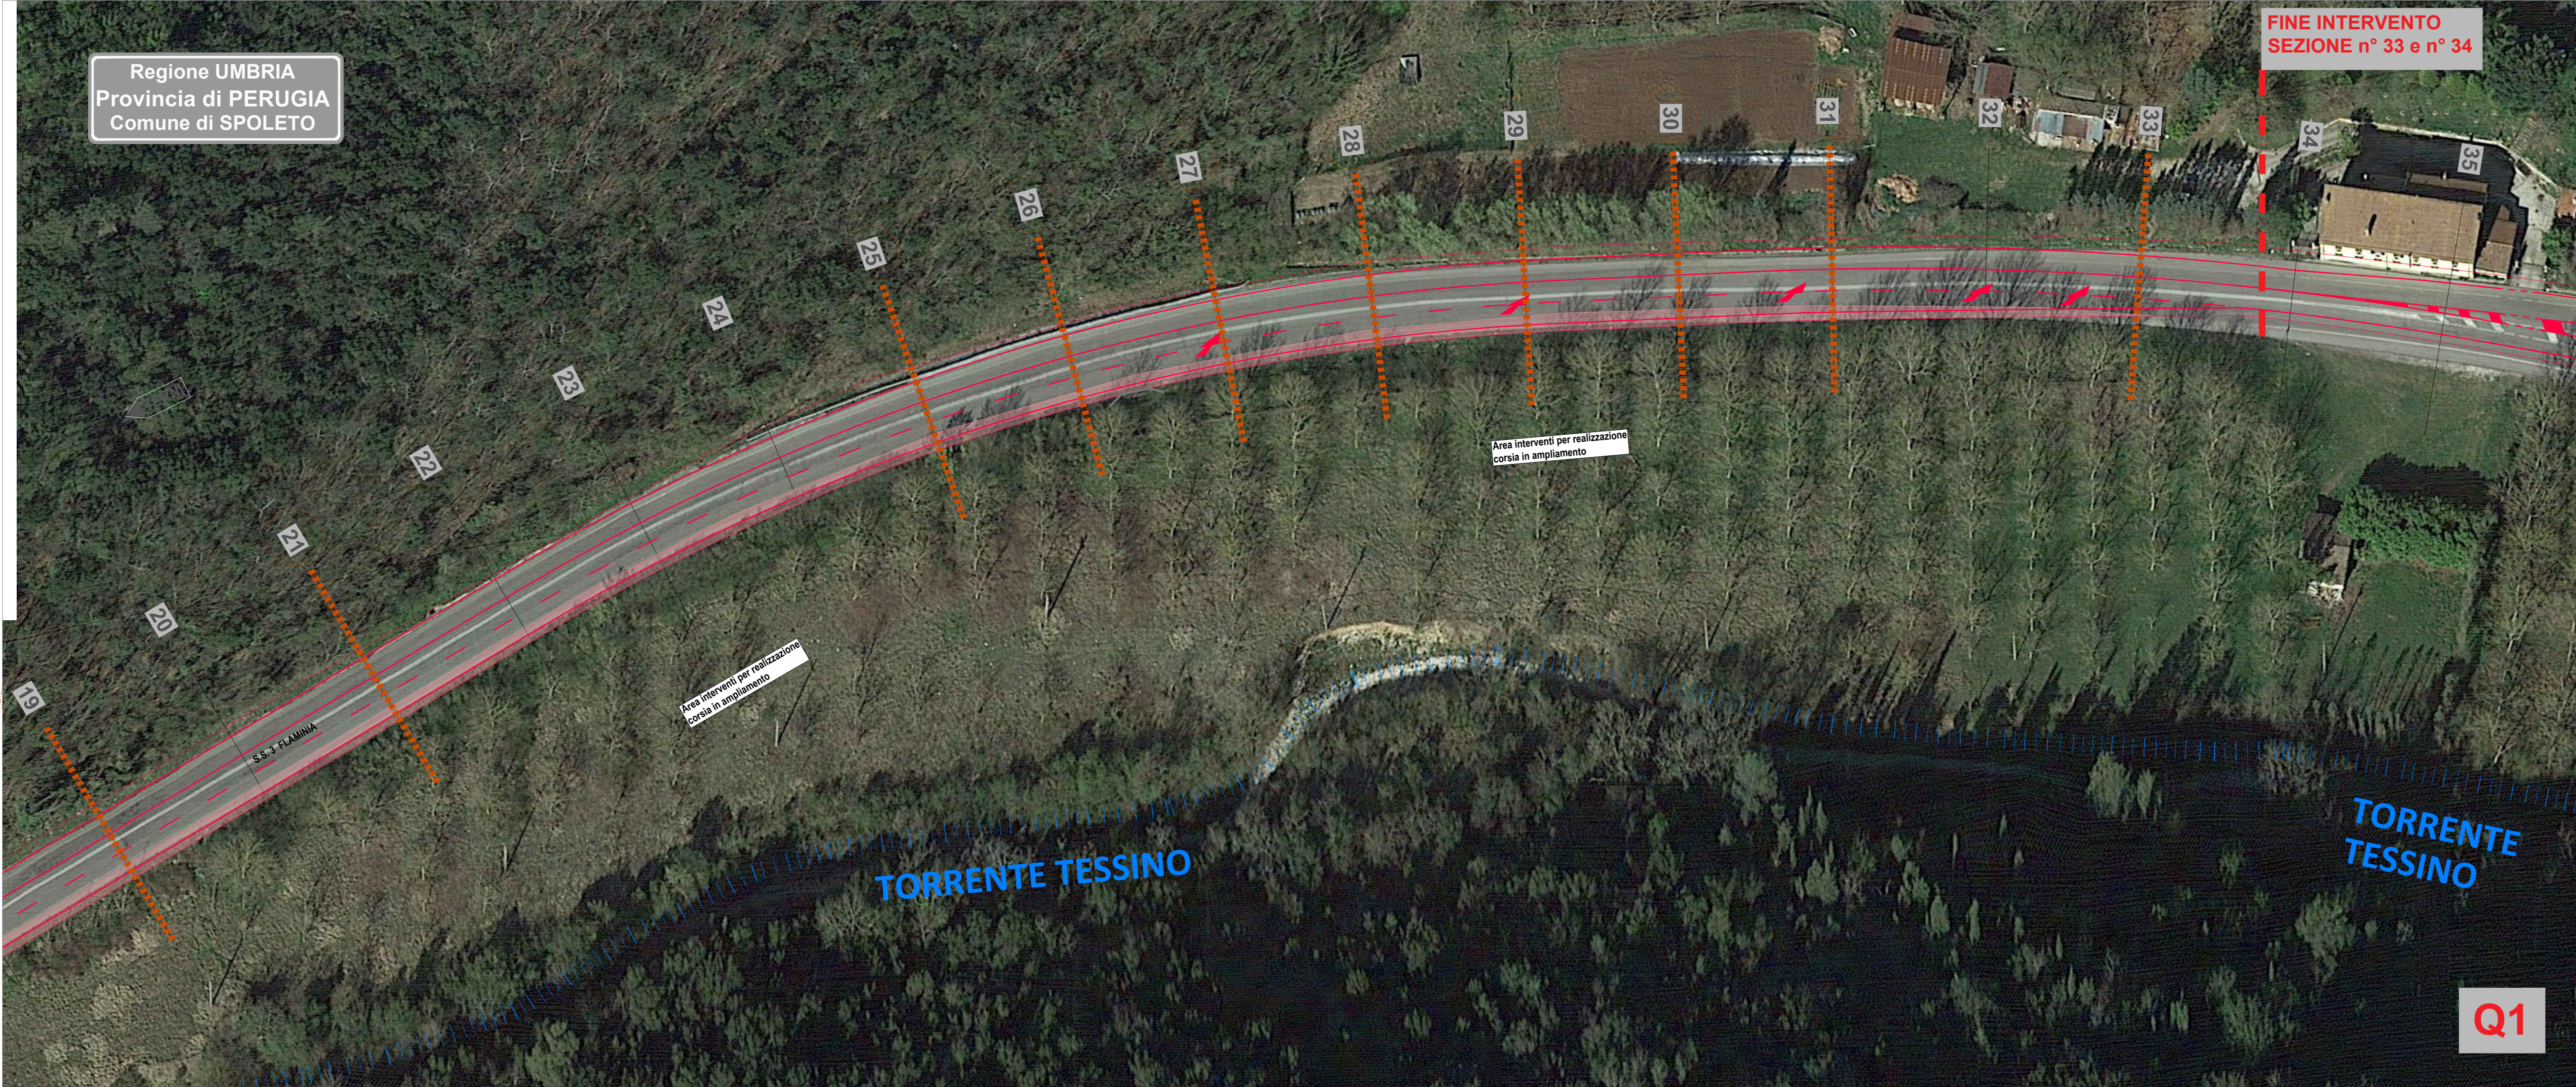
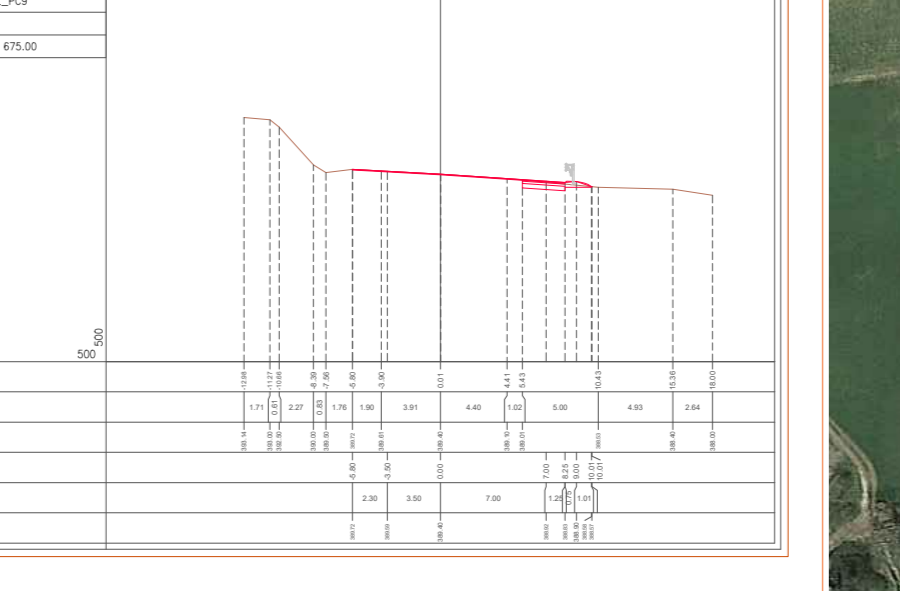
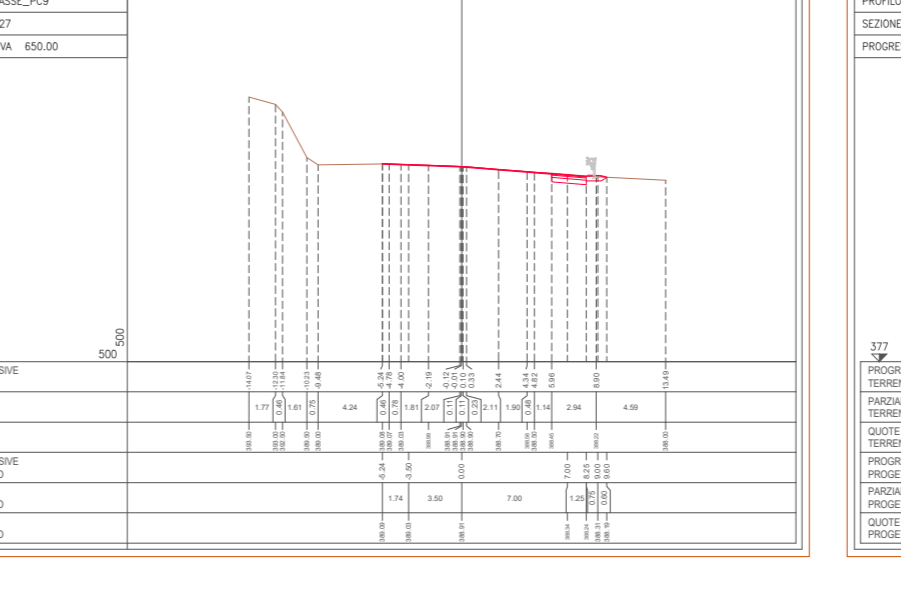
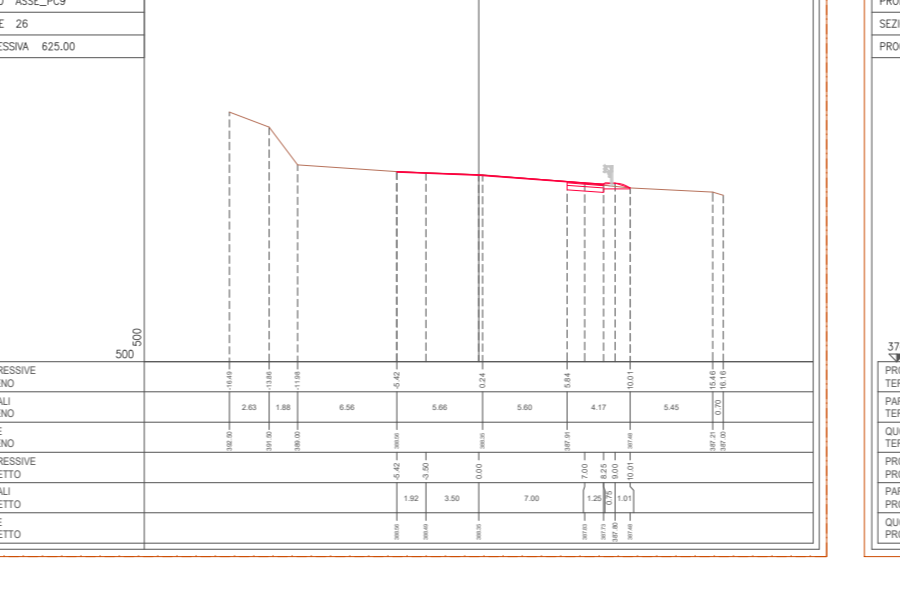
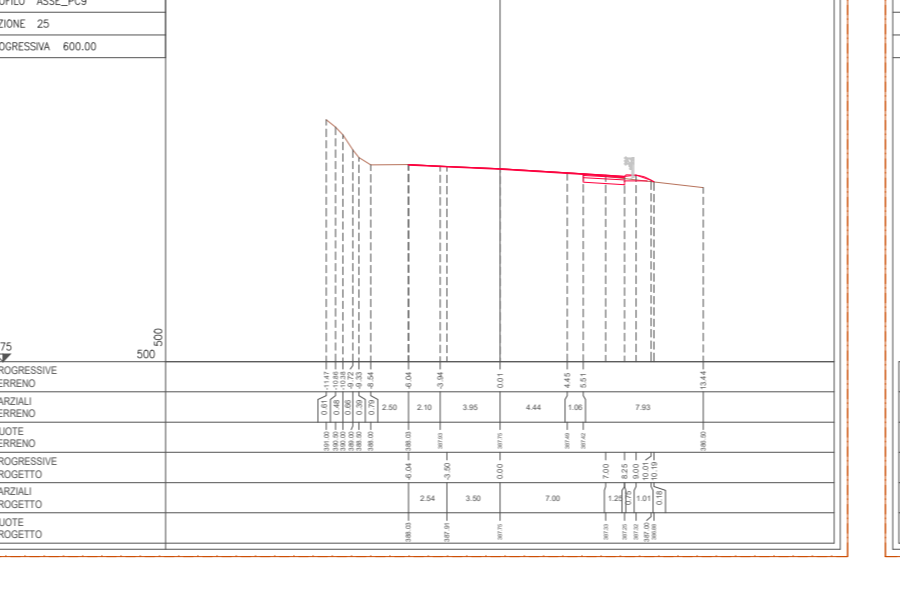
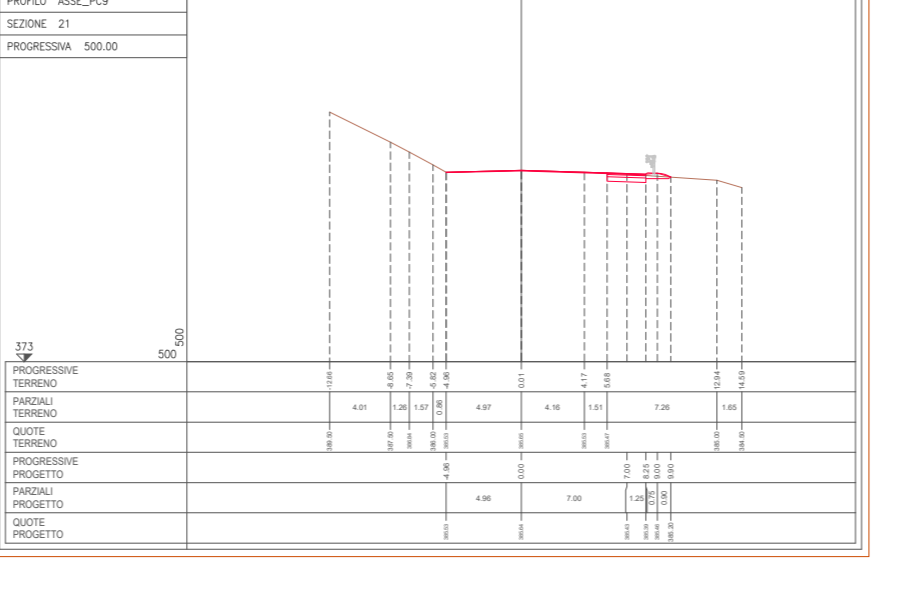
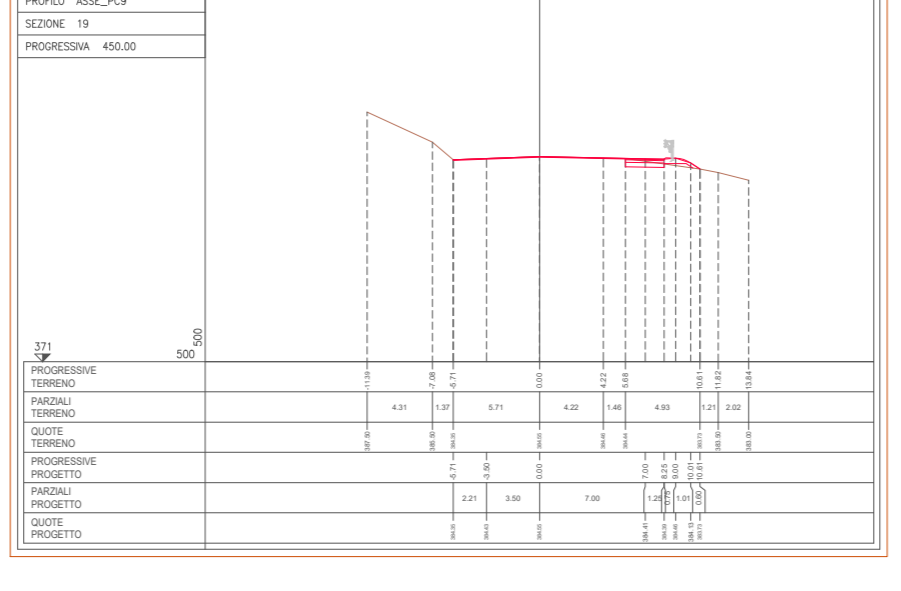


- PROGETTO: limiti corsie e banchina
- Area interessata dalle opere di progetto
- Torrente TESSINO
- Sezioni trasversali di progetto

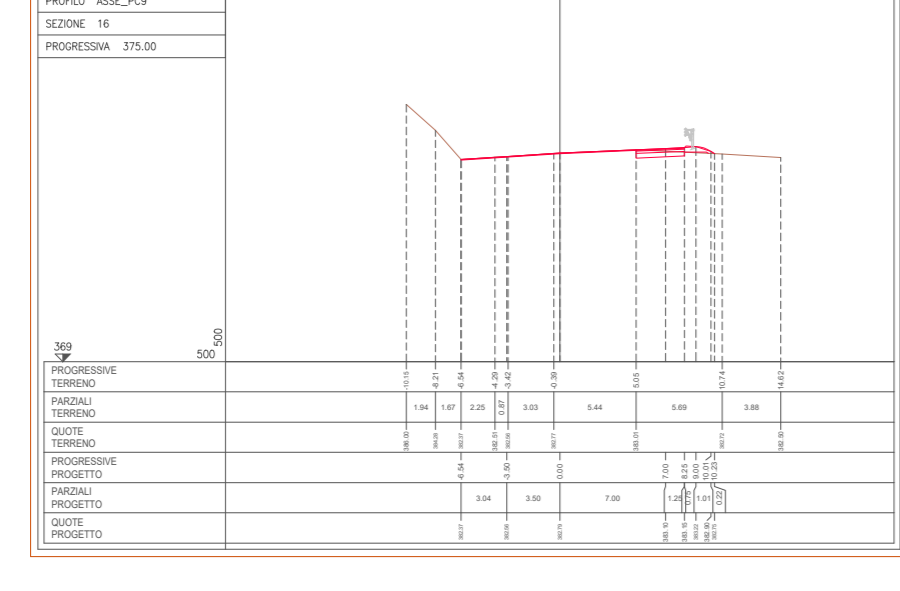

Ubicazione interventi rispetto il Torrente Tessino (Base ortofoto Google Earth)

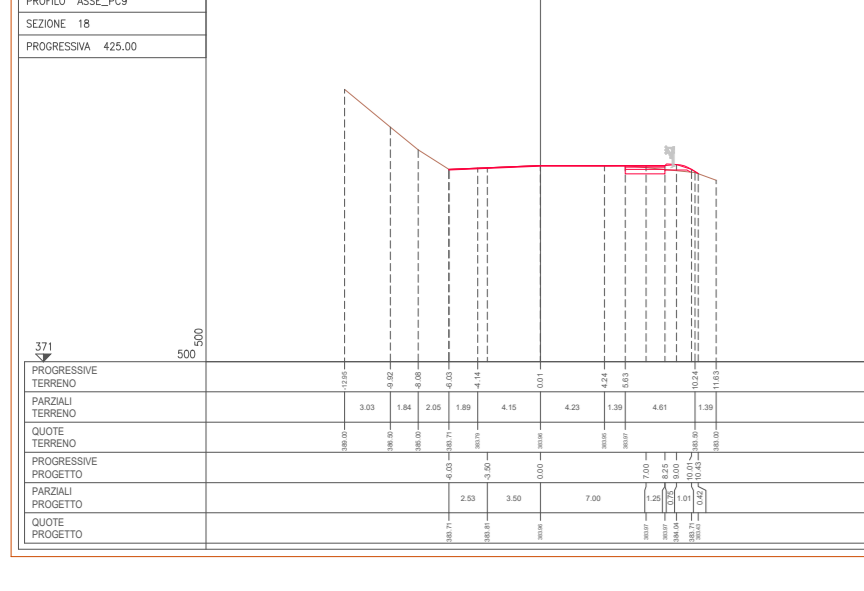

Anas Spa
STRUTTURA TERRITORIALE UMBRIA

DG 03-17
Accordo Quadro
CONTRATTO APPLICATIVO N. 09
CODICE SIL: ACMSPG00702EGENP-A1 CODICE CIG DERIVATO: YD82DBDB34
S.S. 3 "Flaminia" - Progettazione definitiva ed esecutiva dei lavori di potenziamento e riqualificazione dell'infrastruttura - Corsia di arrampicamento 1 dai km 108+900 al Km 109+900

IL PROGETTISTA E RESPONSABILE DELL'INTEGRAZIONE DELLE PRESTAZIONI SPECIALISTICHE (DIPROGETTO ART. 15 COMMA 12)
Dott. Ing. LORENA RAGNACCI
Ordine Ingegneri Provincia di Perugia n. A2857

COORDINATORE PER LA SICUREZZA IN FASE DI PROGETTAZIONE
Ing. Luigino Coppini
Ordine Ingegneri Provincia di Perugia n. A1092

IL GEOLOGO
Dott. Geol. Fausto Petricci
Ordine dei geologi della Regione Umbria n.71

IL RESP. DEL PROCEDIMENTO
Ing. Andrea Premorco

PROGETTAZIONE
COOPROGETTI S.p.A. - Cons. - Sede Legale nel Distretto
Via della Repubblica, 132 - 05024 Gualdo PG
Tel. 075/201211 - Fax 075/201210
www.cooprogetti.it

DIRETTORE TECNICO
Ing. Lorenzo Ragnacci
Ordine Ingegneri Provincia di Perugia n. A2857

GRUPPO PROGETTAZIONE
Ing. Edoardo Filippetti
Ing. Martina Pignatelli
Ing. Martina Angelini
Arch. Paolo Ghirelli
Arch. Antonello Strati
Ing. Costanza Cicchetti
Arch. Enrico Costi
Arch. Alessia Mazzocchetti
Arch. Isabella Morelli

PROGETTO STRADALE
PARTE GENERALE
PLANIMETRIA DI PROGETTO SU ORTOFOTOMOSAICO
E SEZIONI TRASVERSALI

CODICE PROGETTO	NOME FILE	REVISIONE	SCALA
17063	TO0PS00AMB01_A	A	varie

FASE	WEB	COD. DESCRIZIONE	TIP. ELAB.	PROG. ELAB.	REVISIONE	SCALA
E		TO0PS00AMB	D1	01	A	varie

A Integrazione art. 6 - co. 9 - DLGS 152/2006 e s.m.i. Febbraio 2023 | Morelli | M. Parilli | L. Ragnacci

REV. DESCRIZIONE DATA REDATTO VERIFICATO APPROVATO