


SCALA 1:5.000

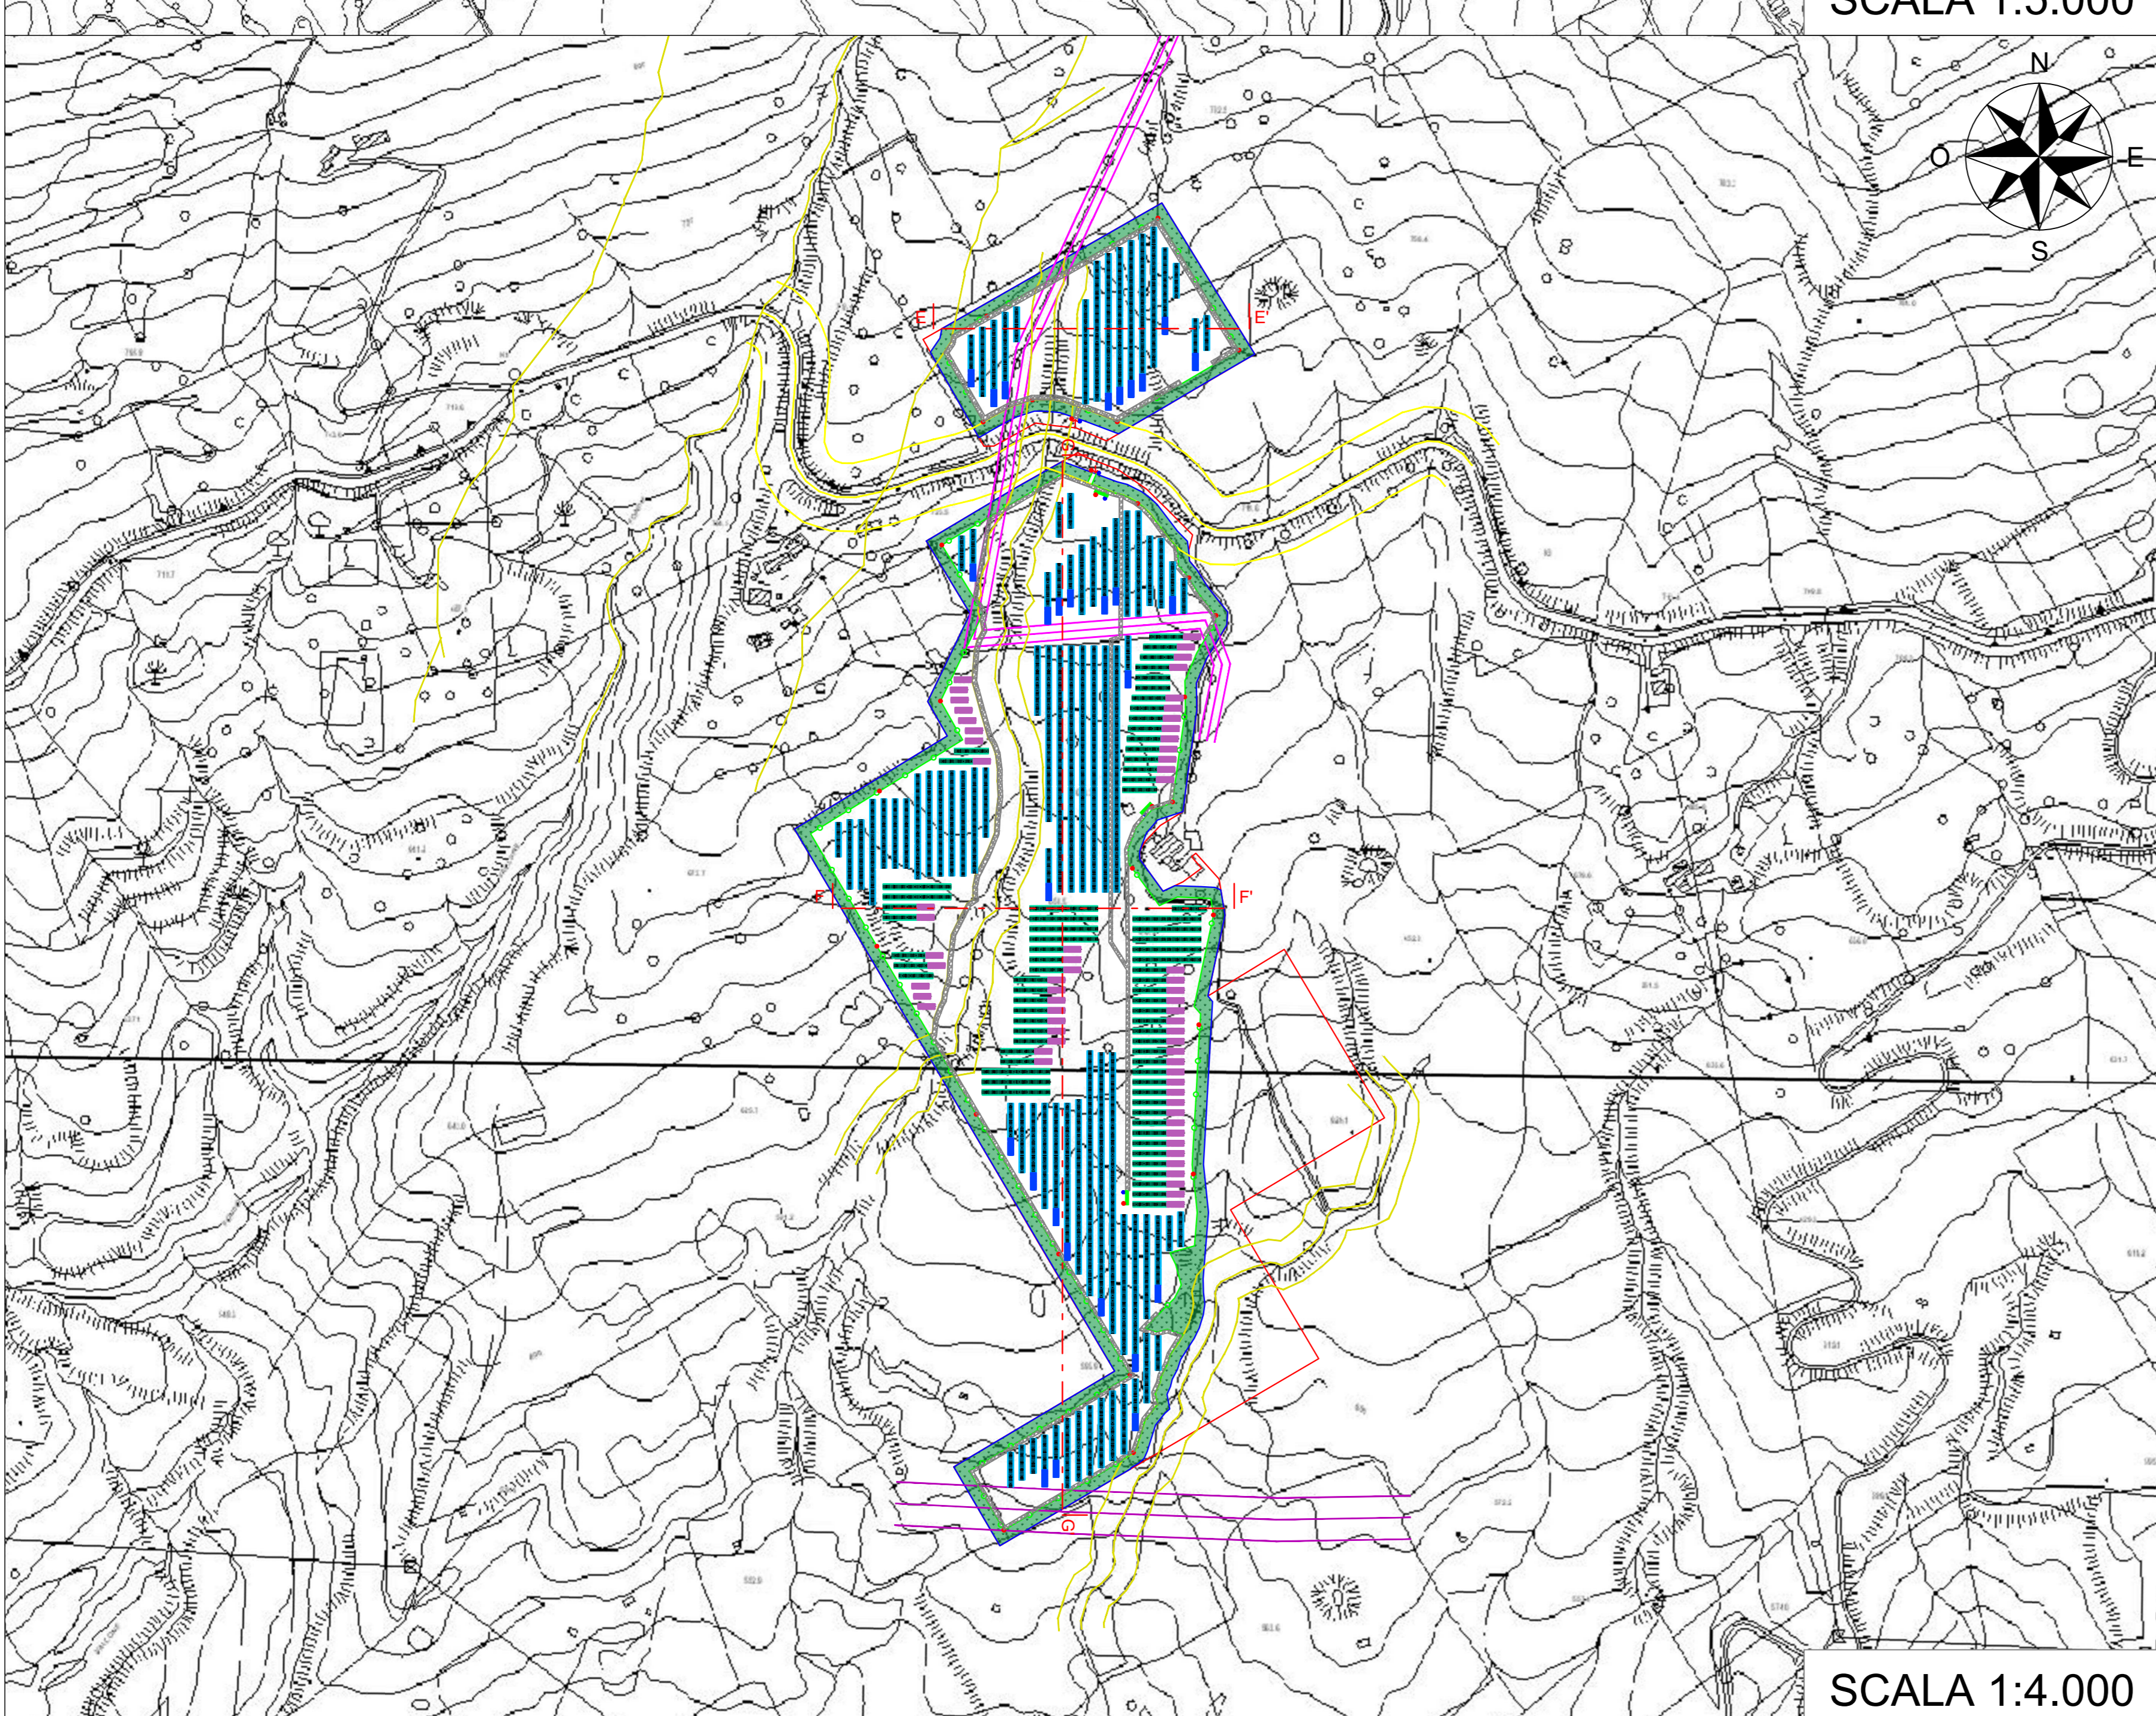

SCALA 1:4.000

SEZIONE A-A'
















SCALA 1:3.000

LEGENDA

- FASCIA ARBOREA
- VIABILITA' INTERNA
- AEROGENERATORE
- LIMITE PARTICELLE IMPEGNATE
- LIMITE IMPIANTO
- RECINZIONE IMPIANTO
- FASCIA DI RISPETTO STRADA PROVINCIALE
- FASCIA DI RISPETTO LINEA AT ESISTENTE
- FASCIA DI RISPETTO LINEA MT ESISTENTE
- FASCIA DI RISPETTO STRADA STATALE
- FASCIA DI RISPETTO IMPLUVIO
- INVERTER CENTRALIZZATI CON TRAFI BT/MT
- CABINE DI SMISTAMENTO MT/MT
- TRACKER (26+26) PANNELLI DA 610 Wp
- STRUTTURA FISSA (26+26) PANNELLI DA 610 Wp
- TRACKER (13+13) PANNELLI DA 610 Wp
- STRUTTURA FISSA (23+23) PANNELLI DA 610 Wp
- CANCELLO DI ACCESSO
- BESS (10 MW/20 MWh)

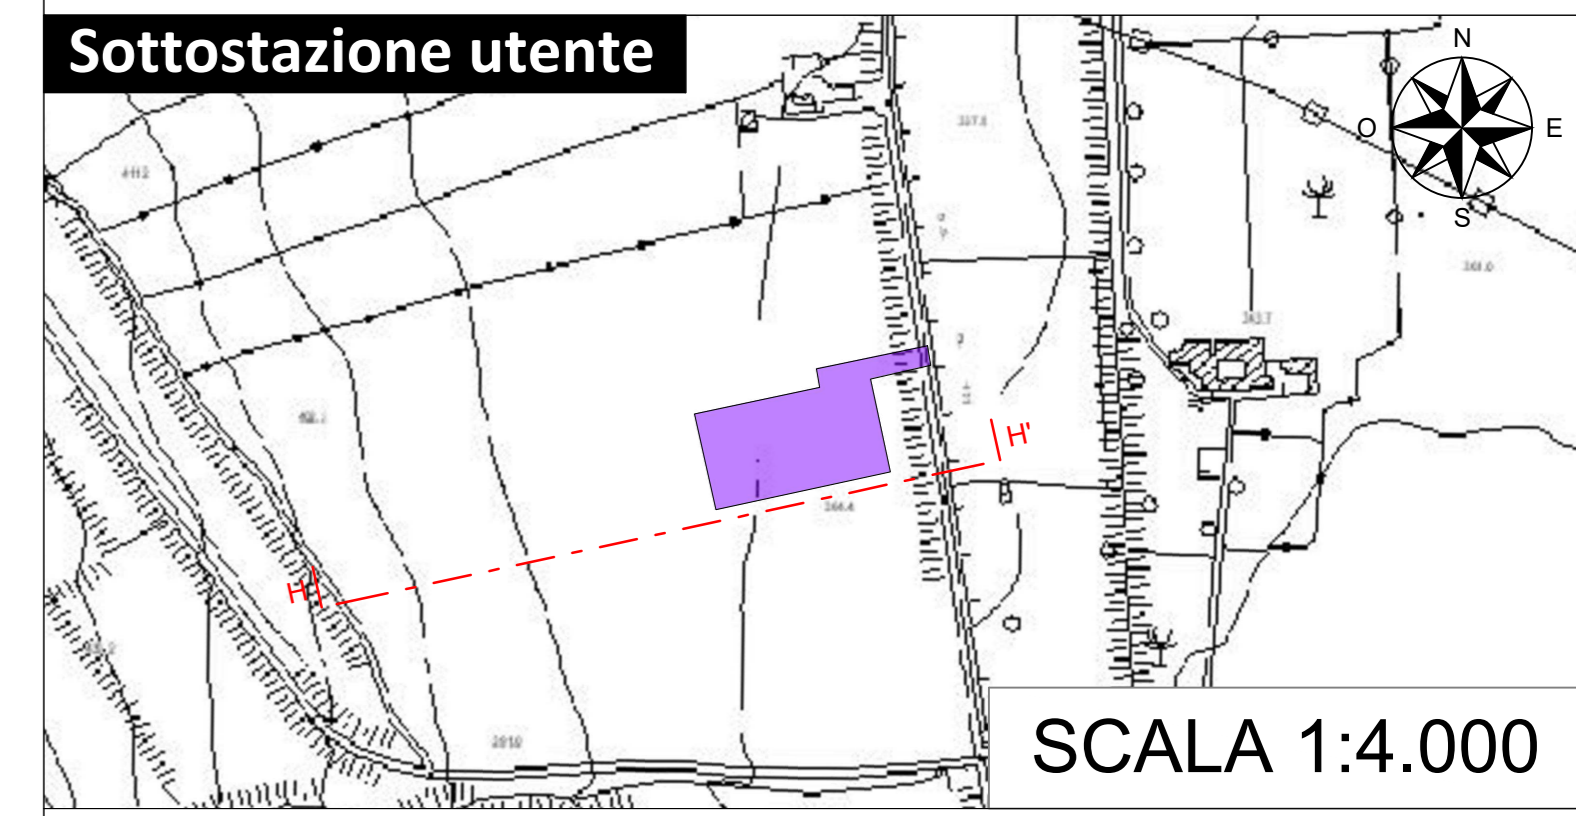

SCALA 1:4.000

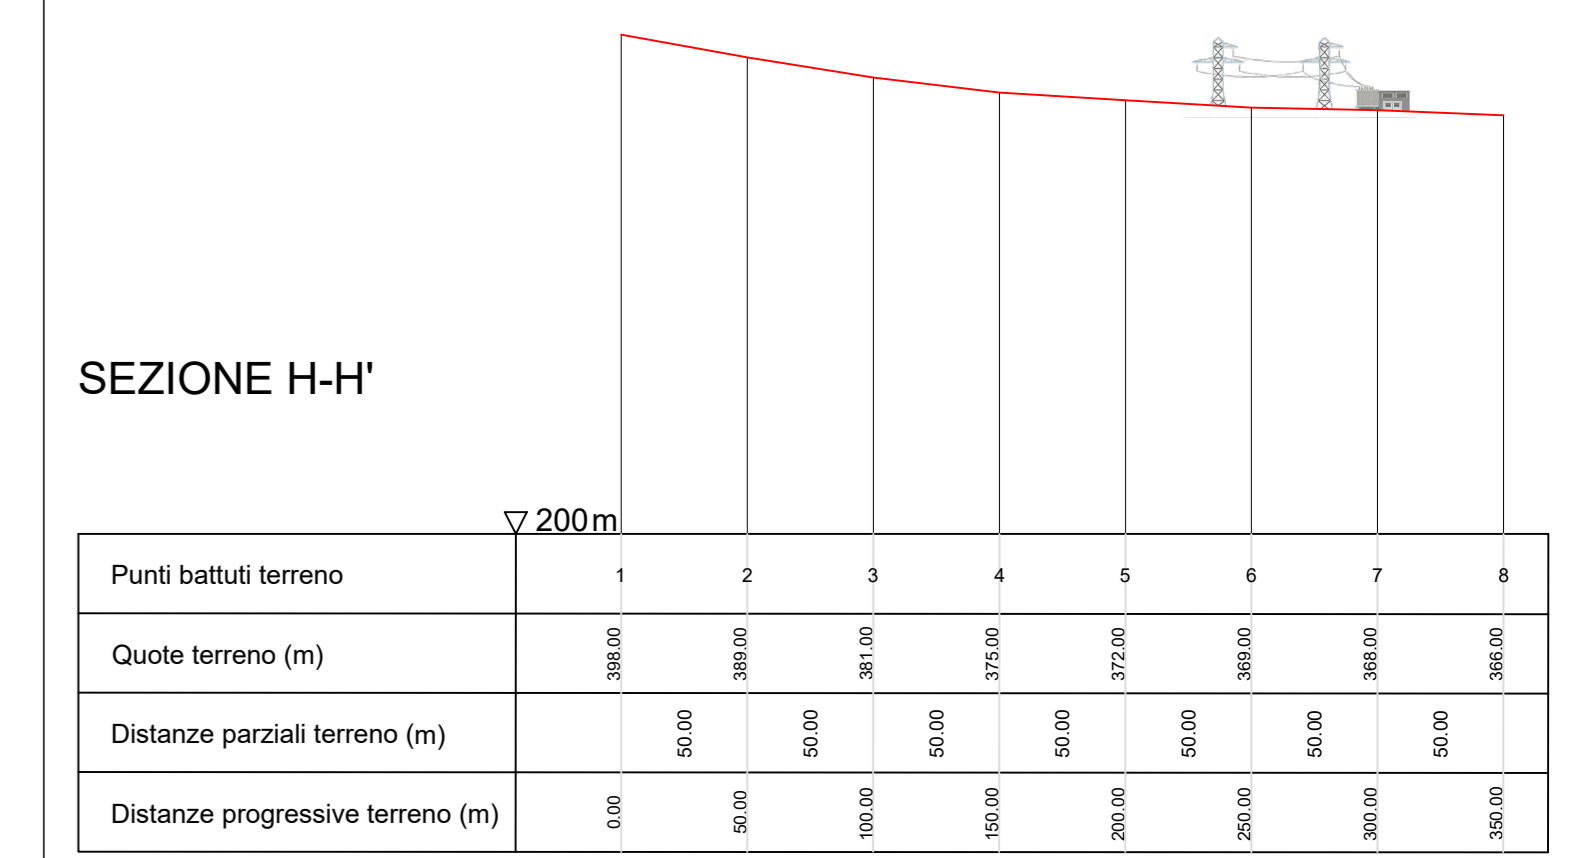

SEZIONE H-H'

Punti battuti terreno	1	2	3	4	5	6	7	8
Distanze progressive terreno (m)	0.00	50.00	100.00	150.00	200.00	250.00	300.00	350.00

SCALA 1:3.000

Impianto agrofotovoltaico "GARISI" di potenza installata pari a 57 MW da realizzarsi nel Comune di Petralia Sottana (PA)

PROGETTO DEFINITIVO

00	25/11/2022	Prima Stesura	Ing. Daniela Chifari	Dott. Giuseppe Filiberto	Ing. Carlo Gargano
REV.	DATA	DESCRIZIONE	REDATTO	VERIFICATO	APPROVATO
PROGETTISTA: GREEN FUTURE Srl Sede Legale: Via U. Matteotti, 80/8000 Sede Operativa: Corso Calabritto, 90/100 - Palermo, Italia info@greenfuture.it					
PROPONENTE: Falck Renewables Sicilia Srl Corso Venezia 16 20121 Milano, Italia frasciella@legalmail.it					
INGEGNERE ELABORATO: PLANIMETRIA E PROFILI DELL'AREA DI IMPIANTO ALLO STATO DI PROGETTO					
CODICE ELABORATO: GARISI_EL46_REV00			SCALA: 1:3.000 - 1:4.000 - 1:5.000		
DATA:	TIPOLOGIA/ANNO:	COD. PROGETTO:	N° ELABORATO:	REVISIONE:	
Novembre 2022	FV22	GARISI	EL46	00	

E' vietata la copia anche parziale del presente elaborato