COMMITTENTE:

RFI RETE FERROVIARIA ITALIANA
GRUPPO FERROVIE DELLO STATO ITALIANE

ALTA SORVEGLIANZA:

ITALFERR
GRUPPO FERROVIE DELLO STATO ITALIANE

GENERAL CONTRACTOR:

COCIV
Consorzio Collegamenti Integrati Veloci

INFRASTRUTTURE FERROVIARIE STRATEGICHE DEFINITE DALLA LEGGE OBIETTIVO N.443/01

TRATTA A.V./A.C. TERZO VALICO DEI GIOVI
PROGETTO ESECUTIVO

ADEGUAMENTO ACCESSO C.NA ROMANELLOTTA

Particolari costruttivi

GENERAL CONTRACTOR	DIRETTORE LAVORI	SCALA:
Consorzio **Cociv** Ing. G. Guagnozzi		VARIE

COMMESSA	LOTTO	FASE	ENTE	TIPO DOC.	OPERA/DISCIPLINA	PROGR.	REV.
IG51	01	E	CV	BZ	AD0100	001	A

PROGETTAZIONE

Rev.	Descrizione emissione	Redatto	Data	Verificato	Data	Progettista Integratore	Data	IL PROGETTISTA
A00	Prima Emissione	FOLTRAN	23/05/2012	PANIZZA	29/05/2012	E. Pagani	31/05/2012	ORDINE degli INGEGNERI della PROV. DI TORINO Ing. BRUNO CAPOLLO n. 3491

n. Elab.

Nome File: IG51 01 E CV BZ AD01 00 001_A00

CUP: F81H92000000008

Scala di plot: 1:1

INTERVENTO TIPO 3

sezioni su strada campestre esistente
lavori di sola manutenzione ed asfaltatura

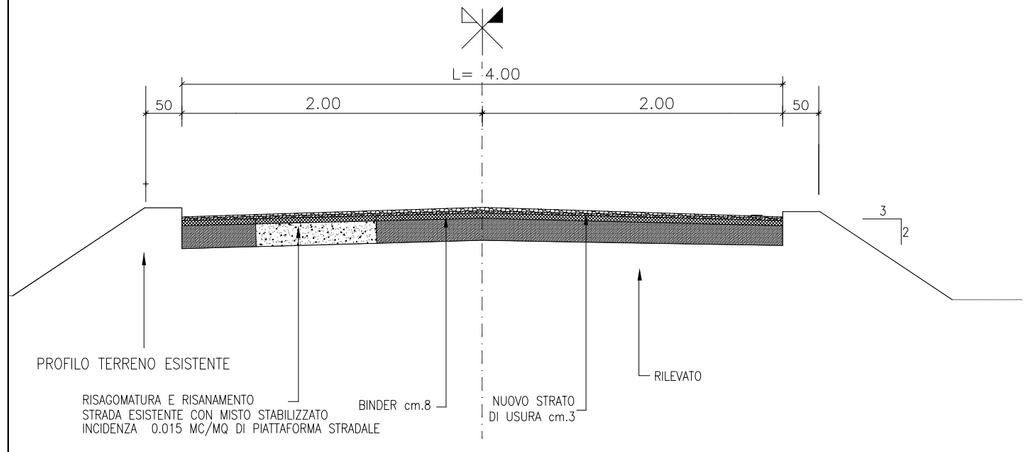

INTERVENTO TIPO 2
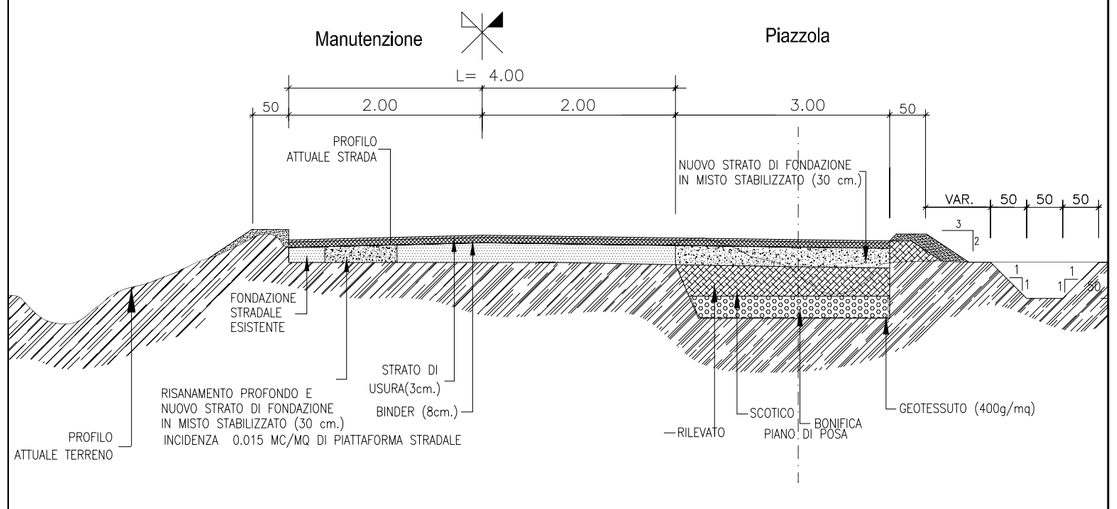
sezioni su strada campestre esistente
realizzazione piazzole di manovra ogni 200 ml e rifacimento manto stradale