

**REGIONE  
FRIULI - VENEZIA GIULIA**

COMUNE DI BICINICCO (UD)  
COMUNE DI SANTA MARIA LA LONGA (UD)

ATLAS SOLAR 1 s.r.l.  
Via Cino Del Duca, 5  
20122 MILANO (MI)  
P.IVA 03045640301


**PROGETTO PER LA REALIZZAZIONE DI UN IMPIANTO AGRIVOLTAICO CON FOTOVOLTAICO AD INSEGUITORI MONOASSIALI PER LA PRODUZIONE DI ENERGIA ELETTRICA, COMPRESIVO DI IMPIANTO AGRICOLO CON ANNESSO APIARIO, SITO NEI COMUNI DI BICINICCO (UD) E SANTA MARIA LA LONGA (UD), FORMATO DA DUE SEZIONI CIASCUNO PER UNA POTENZA NOMINALE MASSIMA DI 6668 KW E POTENZA IN A.C. DI 5860 KW, ALLA TENSIONE RETE DI 20 KV E DELLE RELATIVE OPERE DI RETE RICADENTI NEI COMUNI DI BICINICCO (UD), SANTA MARIA LA LONGA (UD) E PALMANOVA (UD)**

**PROGETTO DEFINITIVO DELL'IMPIANTO DI PRODUZIONE COMPRESIVO DELLE OPERE DI RETE PER LA CONNESSIONE**

ELABORATO

**PLANIMETRIA CAMPO AGRIVOLTAICO E VINCOLI**

DATA: 20/10/2021 SCALA : 1 :2.000 aggiornamento : 01/06/2022

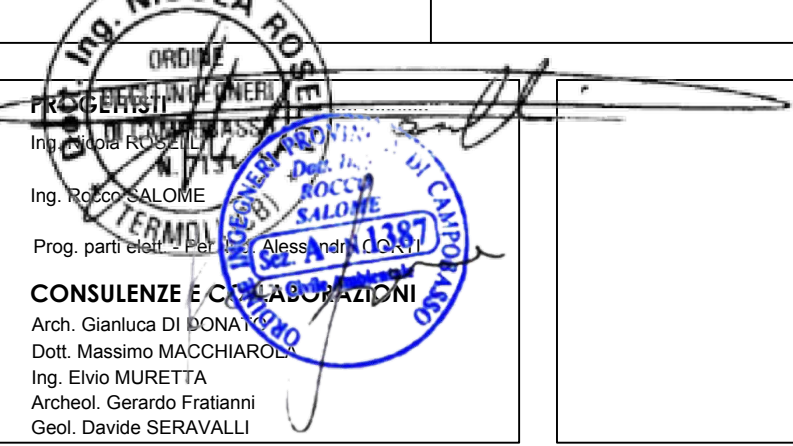

**ATLAS RE**  
Energy for the Future  
Udine (UD) Via Andreuzzi n°12, CAP 33100  
Partita IVA 02943070306  
www.atlas-re.eu

**CONSULENZE E COLLABORATORI**  
Arch. Gianluca DI DONA  
Dot. Massimo MACCHIARON  
Ing. Elvio MURETTA  
Arch. Gerardo Fratanni  
Geol. Davide SERAVALLI

revisione	descrizione	data	DOC
A	PLANIMETRIA CAMPO AGRIVOLTAICO E VINCOLI	20/10/2021	<b>E05</b>
B	PLANIMETRIA CAMPO AGRIVOLTAICO E VINCOLI	01/06/2022	
C			

Sono vietati l'uso e la riproduzione non autorizzati del presente elaborato

**LEGENDA**

- Linea elettrica a 20 kv in cavo sotterraneo in progetto (Terna di cavi elicordati ad elica 3 x (1x240mmq) )
- Cabina Primaria
- Limite particelle interessata da campo Ftv
- Cabine ATLAS SOLAR 1 - Bicinicco 1 "Cabine felettis 2"
- Cabine ATLAS SOLAR 1 - Bicinicco 2 "Cabine felettis 1"
- Strade interne
- Vani Tecnici
- Linea elettrica aerea
- Power Station "Bicinicco 2"
- Power Station "Bicinicco 1"
- Arnie "Impianto Apiaro"
- Immissione alla rete esistente ENEL
- Fascia di rispetto Autostradale
- Fascia di rispetto da Strade - "Comune di Bicinicco"
- Fascia di rispetto dalla "Roggia di Palma"
- Confine tra i Comuni di "Bicinicco" e "Santa Maria la Longa"
- Fascia di rispetto Distanza dai confini
- Fascia di rispetto da Strade - "Comune di Santa Maria la Longa"
- Campo Bicinicco 1
- Campo Bicinicco 2



**PLANIMETRIA CAMPO AGRIVOLTAICO E VINCOLI " BICINICCO 1" - Scala 1:2.000**



**PLANIMETRIA CAMPO AGRIVOLTAICO E VINCOLI " BICINICCO 2" - Scala 1:2.000**