




PARTICOLARE POZZETTO ILLUMINAZIONE STRADALE 10M SCALA 1:20

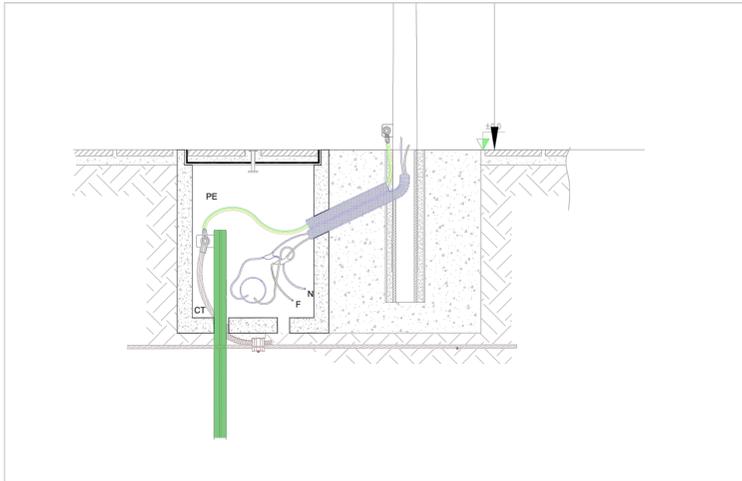


PARTICOLARE PROIETTORE A LED ILLUMINAZIONE STRADALE 10M SCALA 1:10

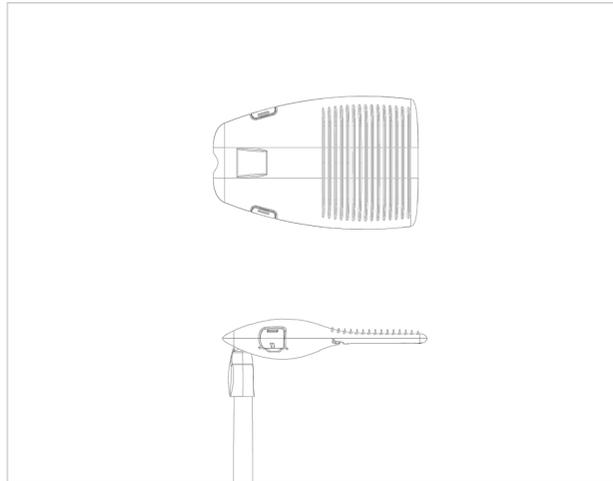


PARTICOLARE ILLUMINAZIONE STRADALE 10M SCALA 1:50

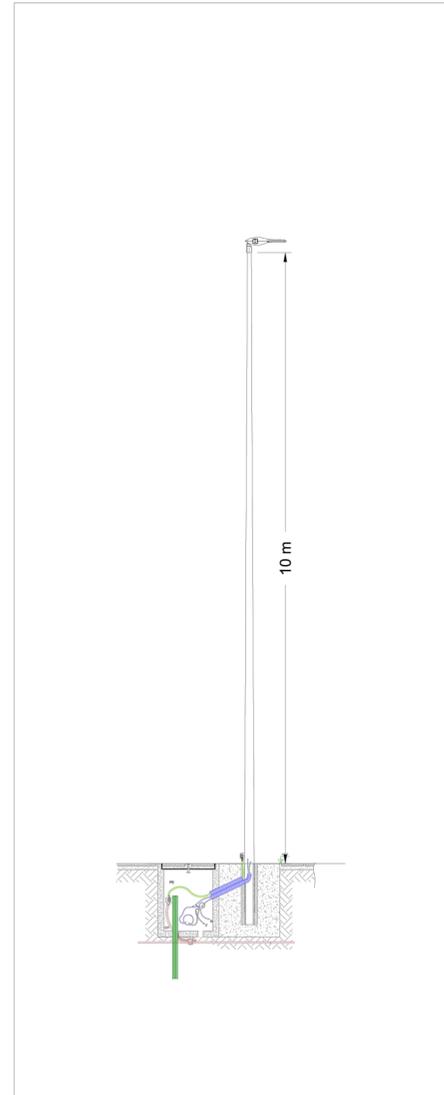

PARTICOLARE FARO 30M SCALA 1:100

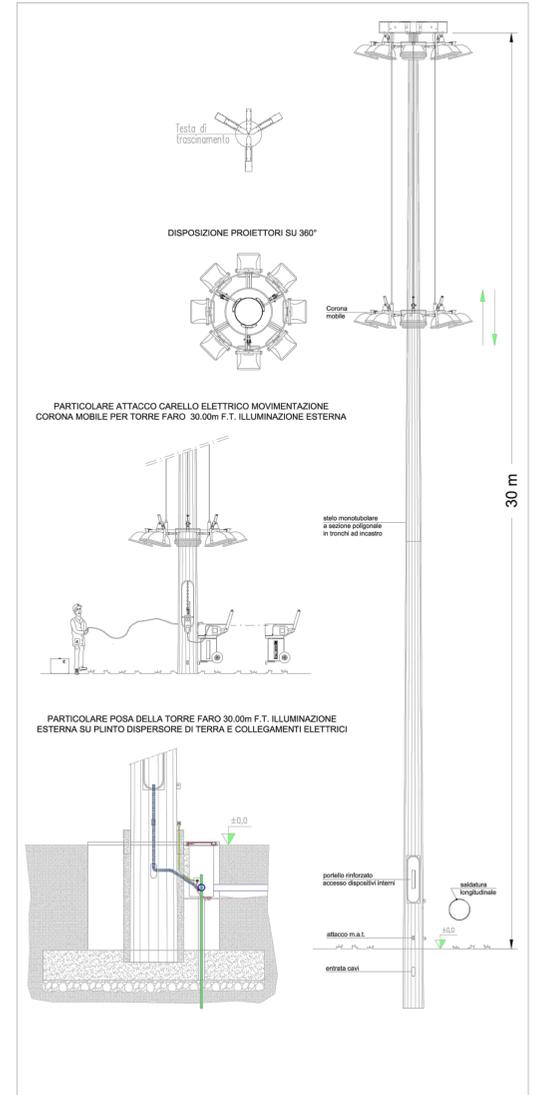

PLANIMETRIA ELETTROMECCANICA - STAZIONE ELETTRICA SCALA 1:500

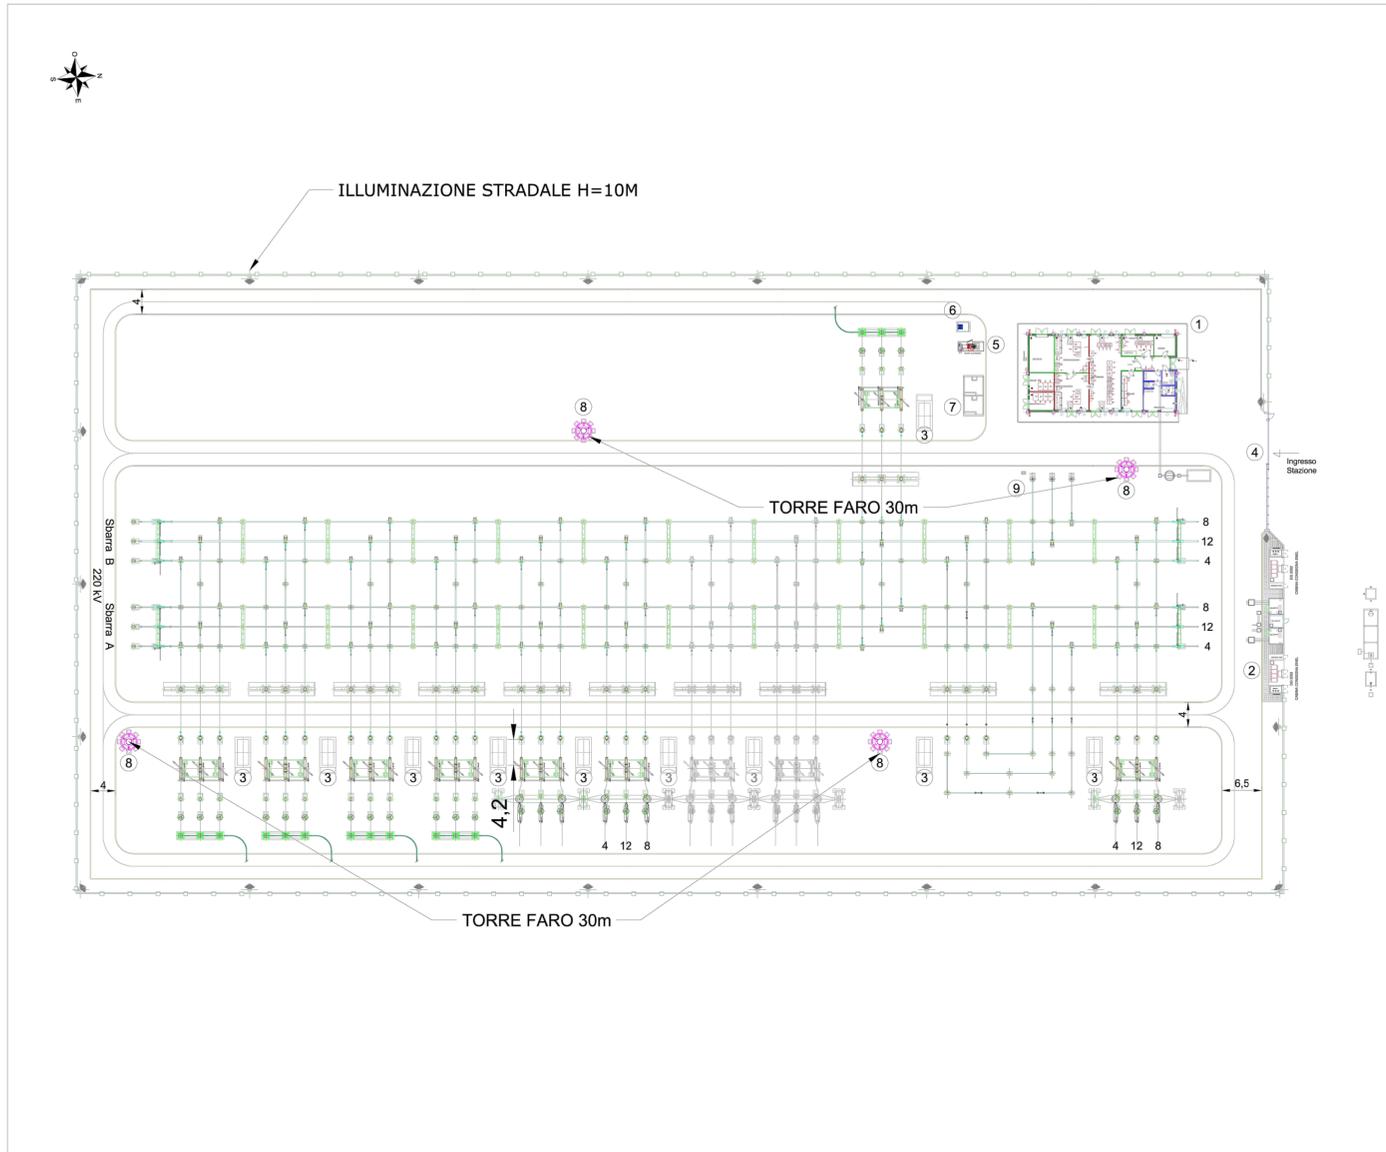



REGIONE SICILIA
CITTA' METROPOLITANA DI PALERMO

PROGETTO: Località Impianto
COMUNI DI MONREALE (PA) CONTRADA KAGGIO

Località Connessione
COMUNE DI MONREALE (PA) CONTRADA AQUILA

Oggetto: **PROGETTO DEFINITIVO**
Realizzazione impianto eolico denominato "S&P 15" con potenza di picco 50.000,00 kWp e potenza nominale 50.000 kW

CODICE ELABORATO:				DATA:
PROFONTE	TPOLOGIA DOCUMENTO	PROGRESSIVO	REV	
SP15	EPD	008S	00	15/12/2022

EPD - ELABORATO DEL PROGETTO DIGITALE REL - RELAZIONE
ADD - ALTRA DOCUMENTAZIONE: ISF - ISTANZA

ELABORATO: SP15EPD008S_00-Sep_15-
Dettagli Illuminazione - Stazione RTN

TAV:	SCALA:
EPD008S	VARIE

PROGETTISTI:



Ing. Sapienza Angelo



Ing. Sapienza Vincenzo

SPAZIO RISERVATO PER LE APPROVAZIONI

SOCIETA': S & P 15 S.R.L.
SICILIA E PROGRESSO
sede legale: Corso dei Mille 312, 90047 Partinico (PA)
email: sviluppopep15@gmail.com
pec: sviluppopep15@pec.it



SP15
SICILIA E PROGRESSO