




PARTICOLARE CANCELLO - STAZIONE RTN SCALA 1:20

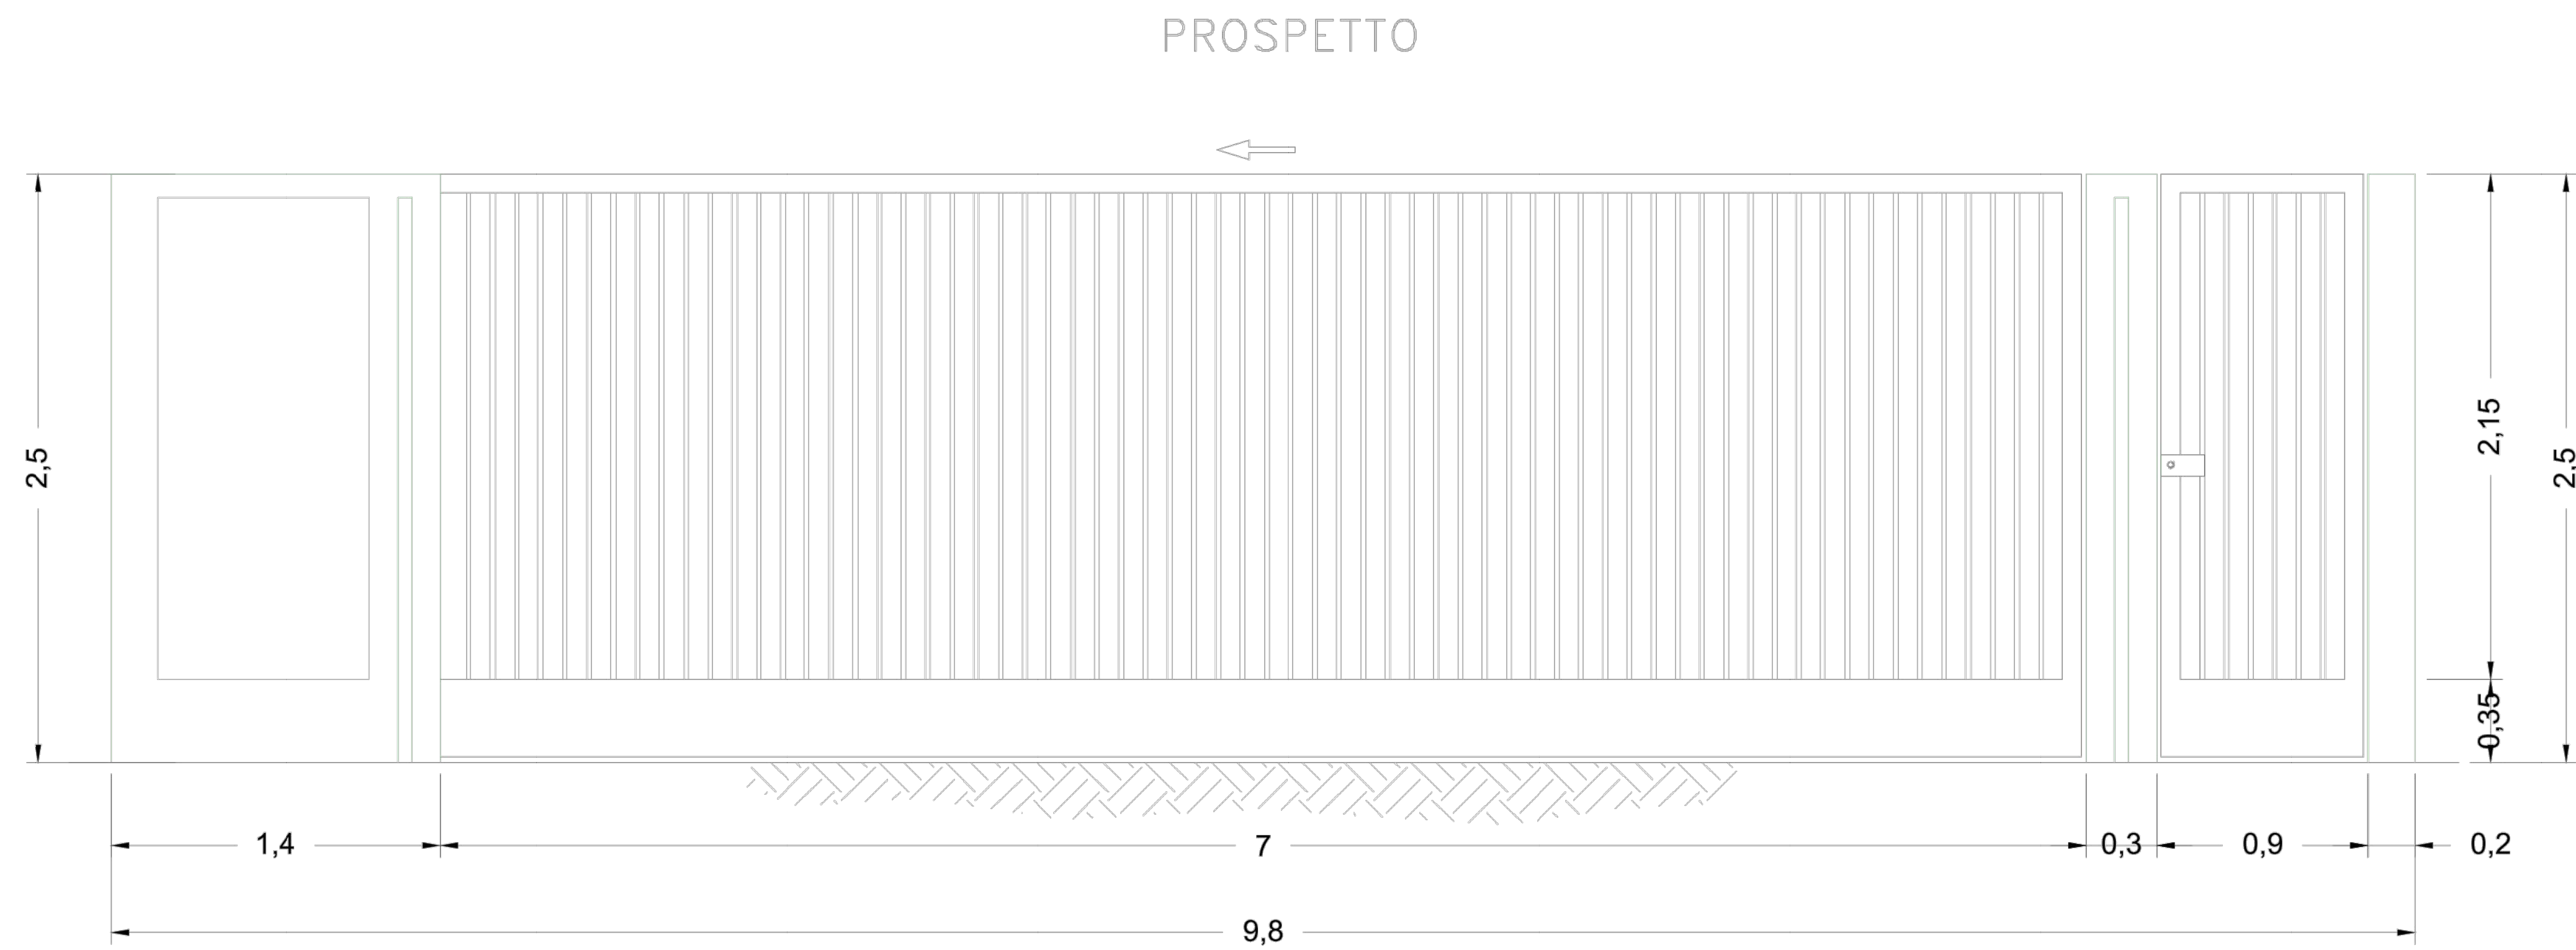


SEZIONE A-A

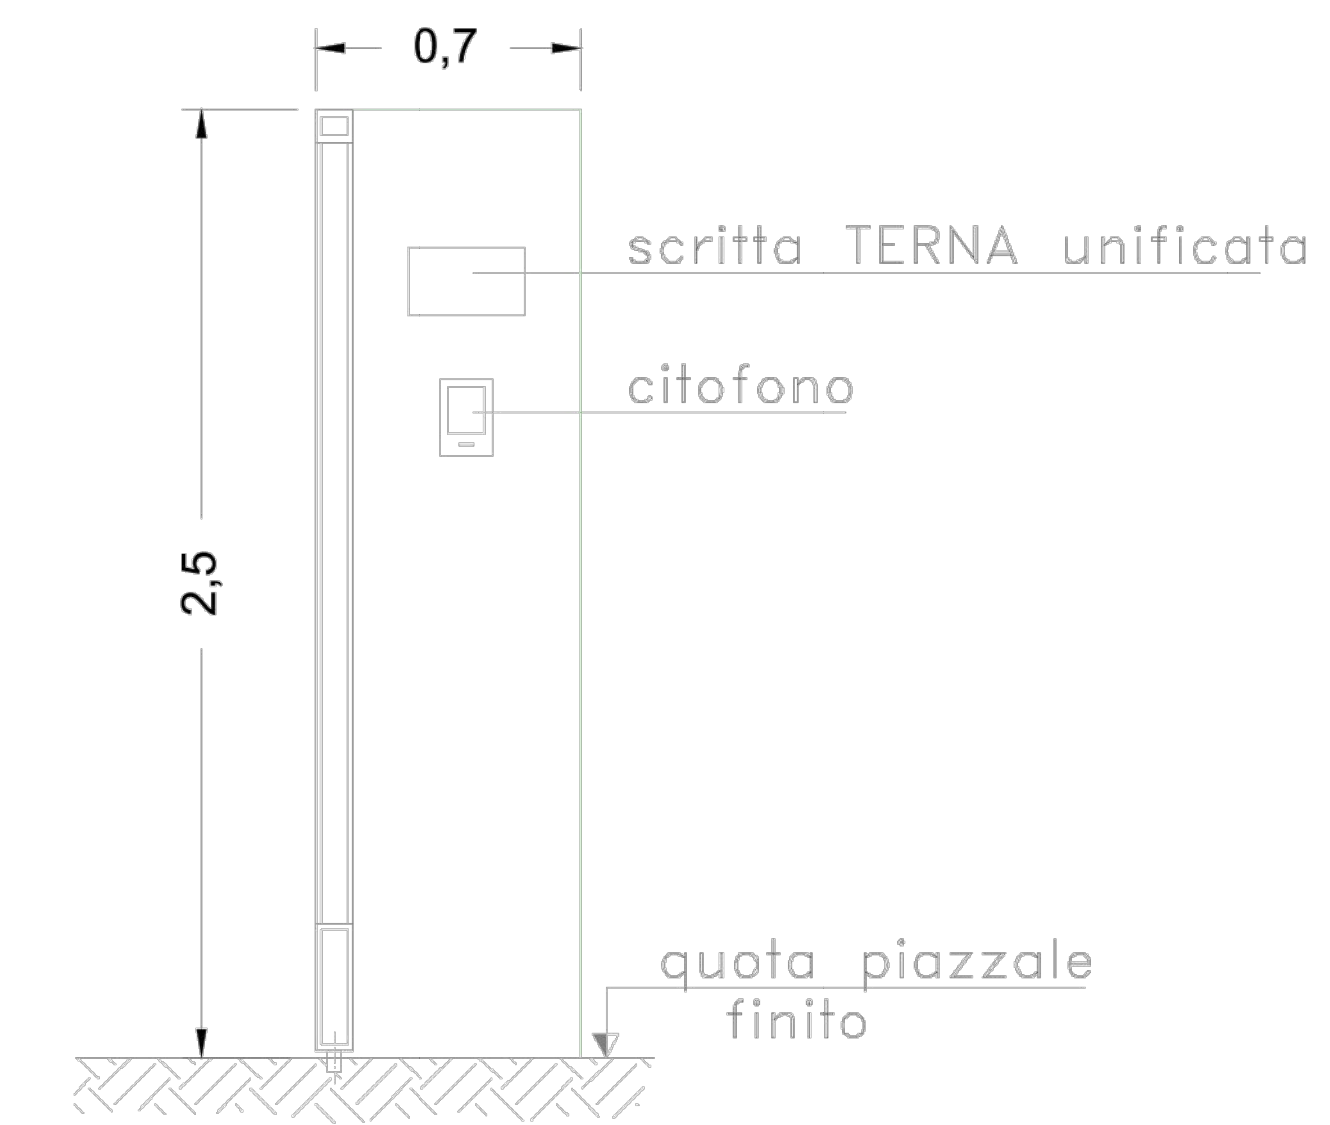

PIANTA

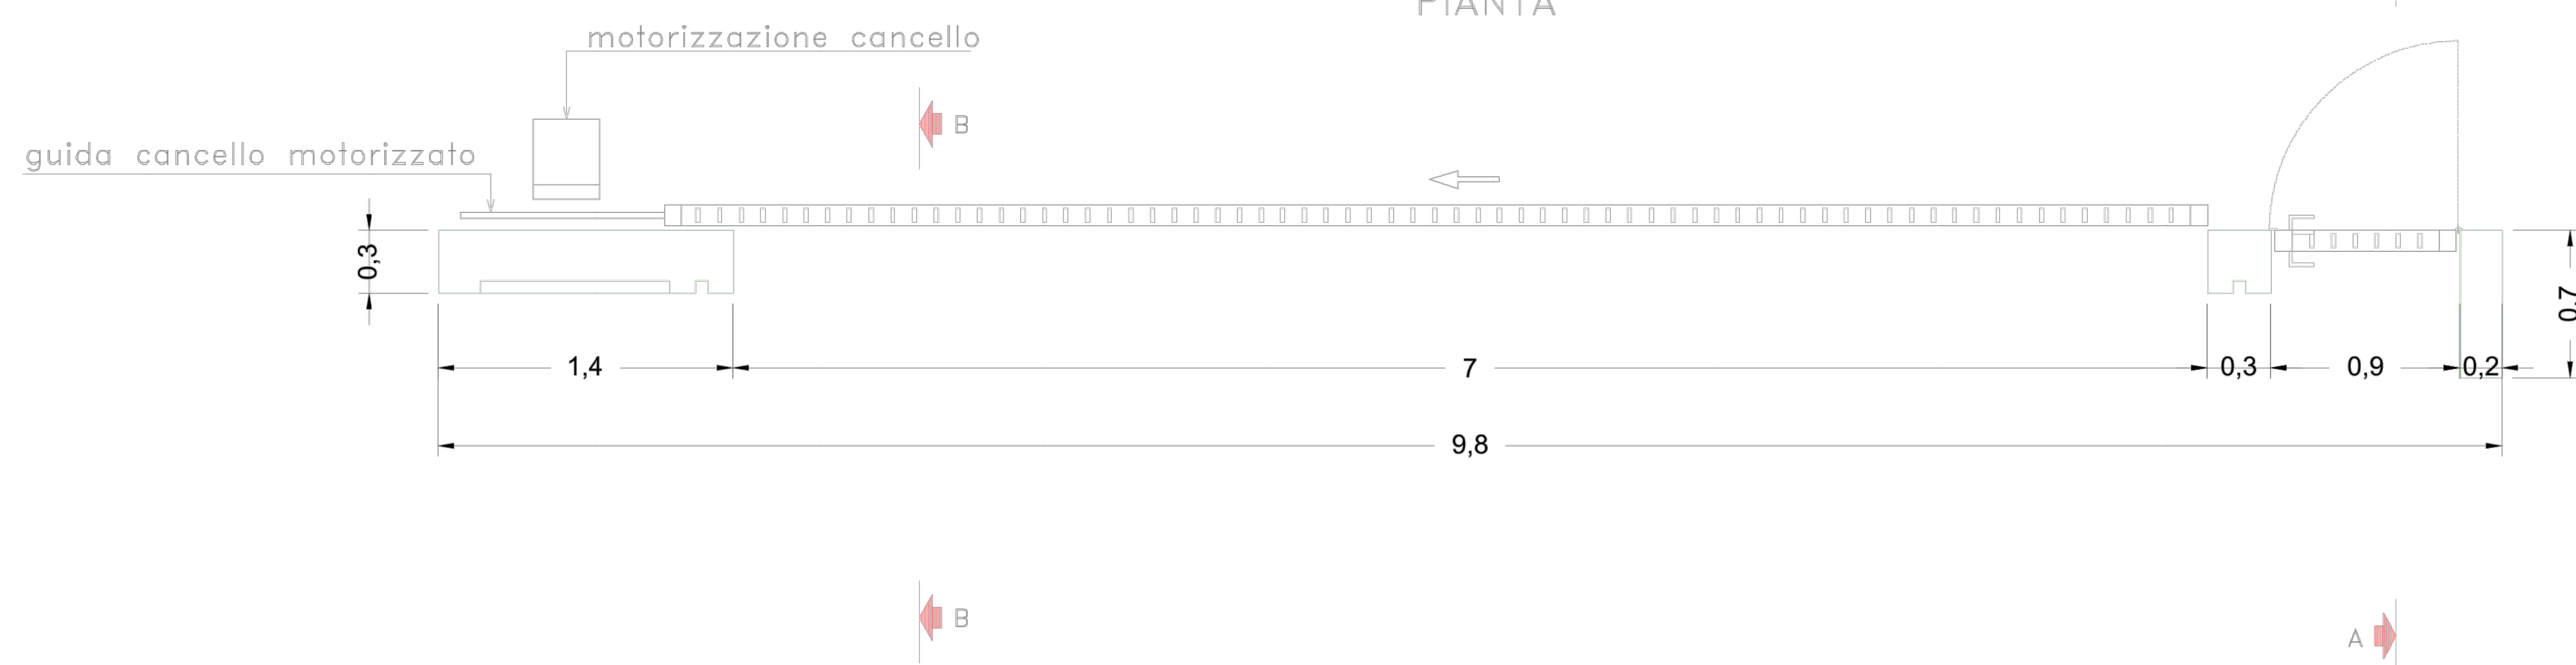

SEZIONE B-B

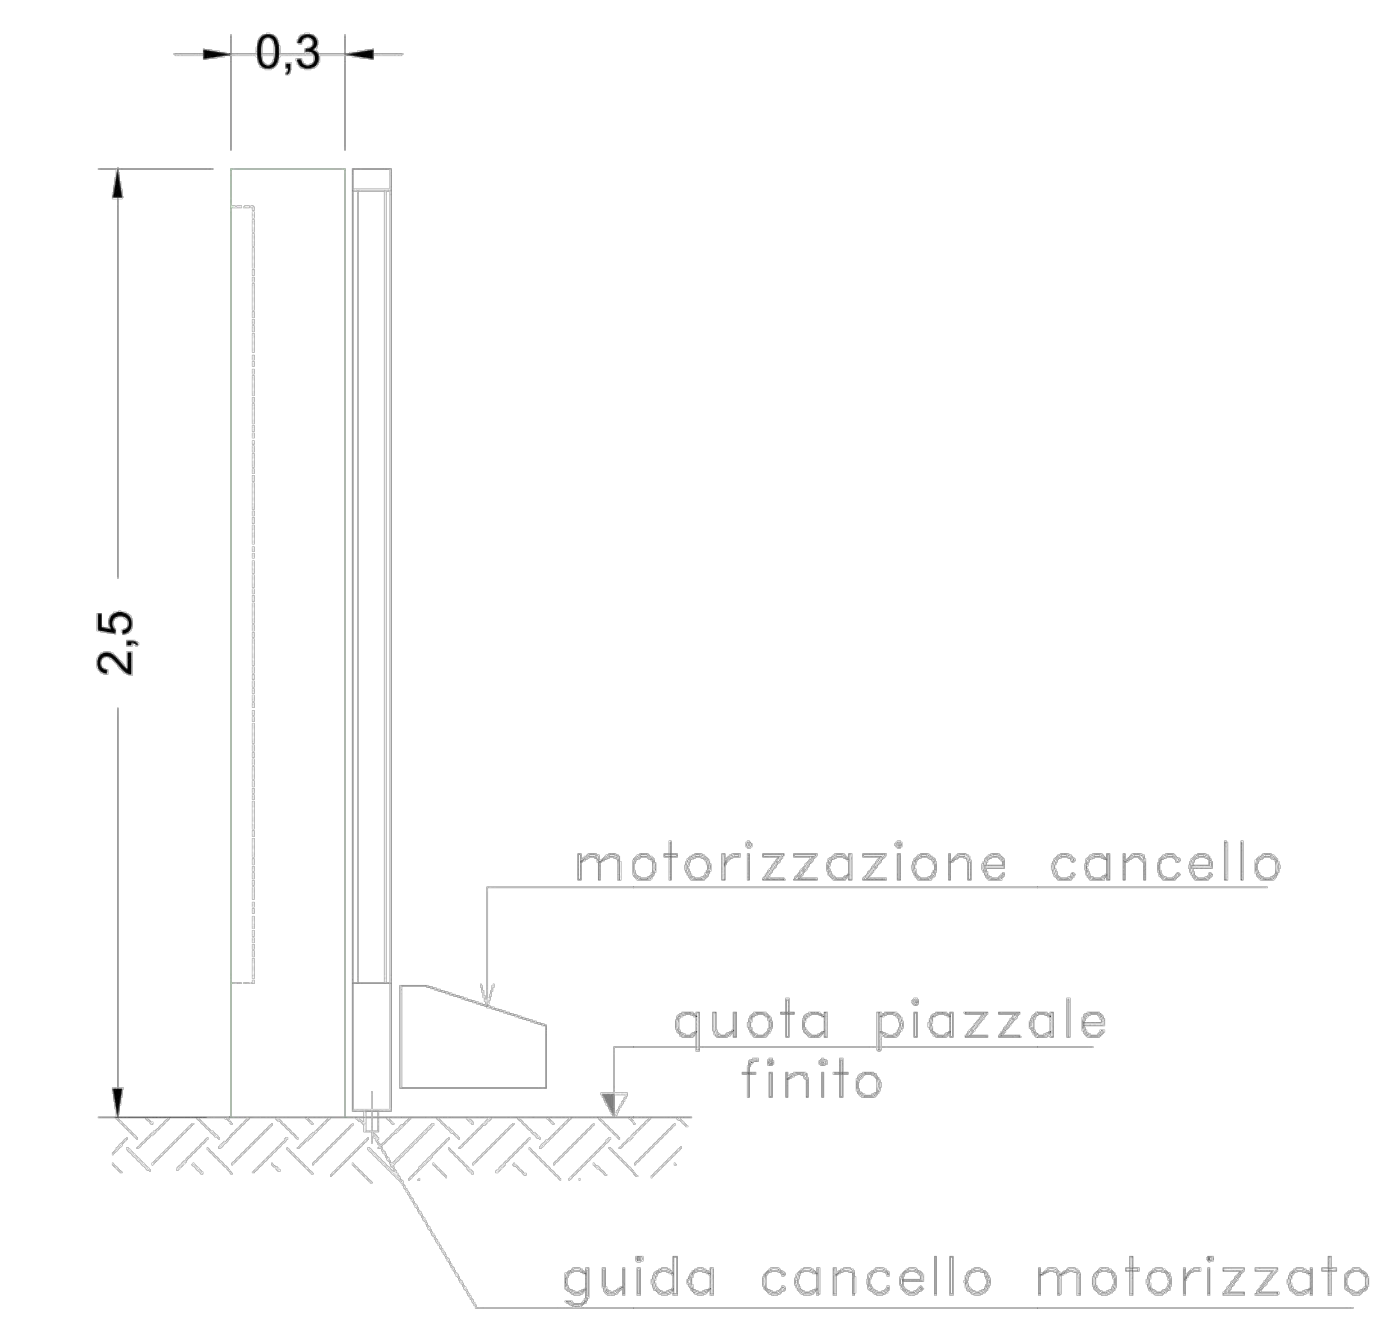

 <b>REGIONE SICILIA</b> CITTA' METROPOLITANA DI PALERMO	
PROGETTO Località Impianto COMUNI DI MONREALE (PA) CONTRADA KAGGIO Località Connesione COMUNE DI MONREALE (PA) CONTRADA AQUILA	
Oggetto: <b>PROGETTO DEFINITIVO</b> Realizzazione impianto eolico denominato "S&P 15" con potenza di picco 50.000,00 kWp e potenza nominale 50.000 kW	
COORDINATORE ELENCO ELABORAZIONI PROGETTISTA EPD RELAZIONE RE RELAZIONE RE	DATA: 15/12/2022 Rev. Data Rev. Data Rev.
ELABORATO: SP15EPD010S_00-ScP_15- Particolare cancello - Stazione RTN	
TAV: EPD010S	SCALA: 1:20
PROGETTISTI: Ing. Sapienza Angelo  Ing. Sapienza Angelo 	SPAZIO RISERVATO PER LE APPROVAZIONI
SOCIETA': S & P 15 S.R.L. SICILIA E PROGRESSO sede legale: Corso del Mille 312, 90047 Partinico (PA) email: s.p15@progresso15@gmail.com pec: s.p15@progresso15pec.it	