



Planimetria di Progetto
Scala 1:500

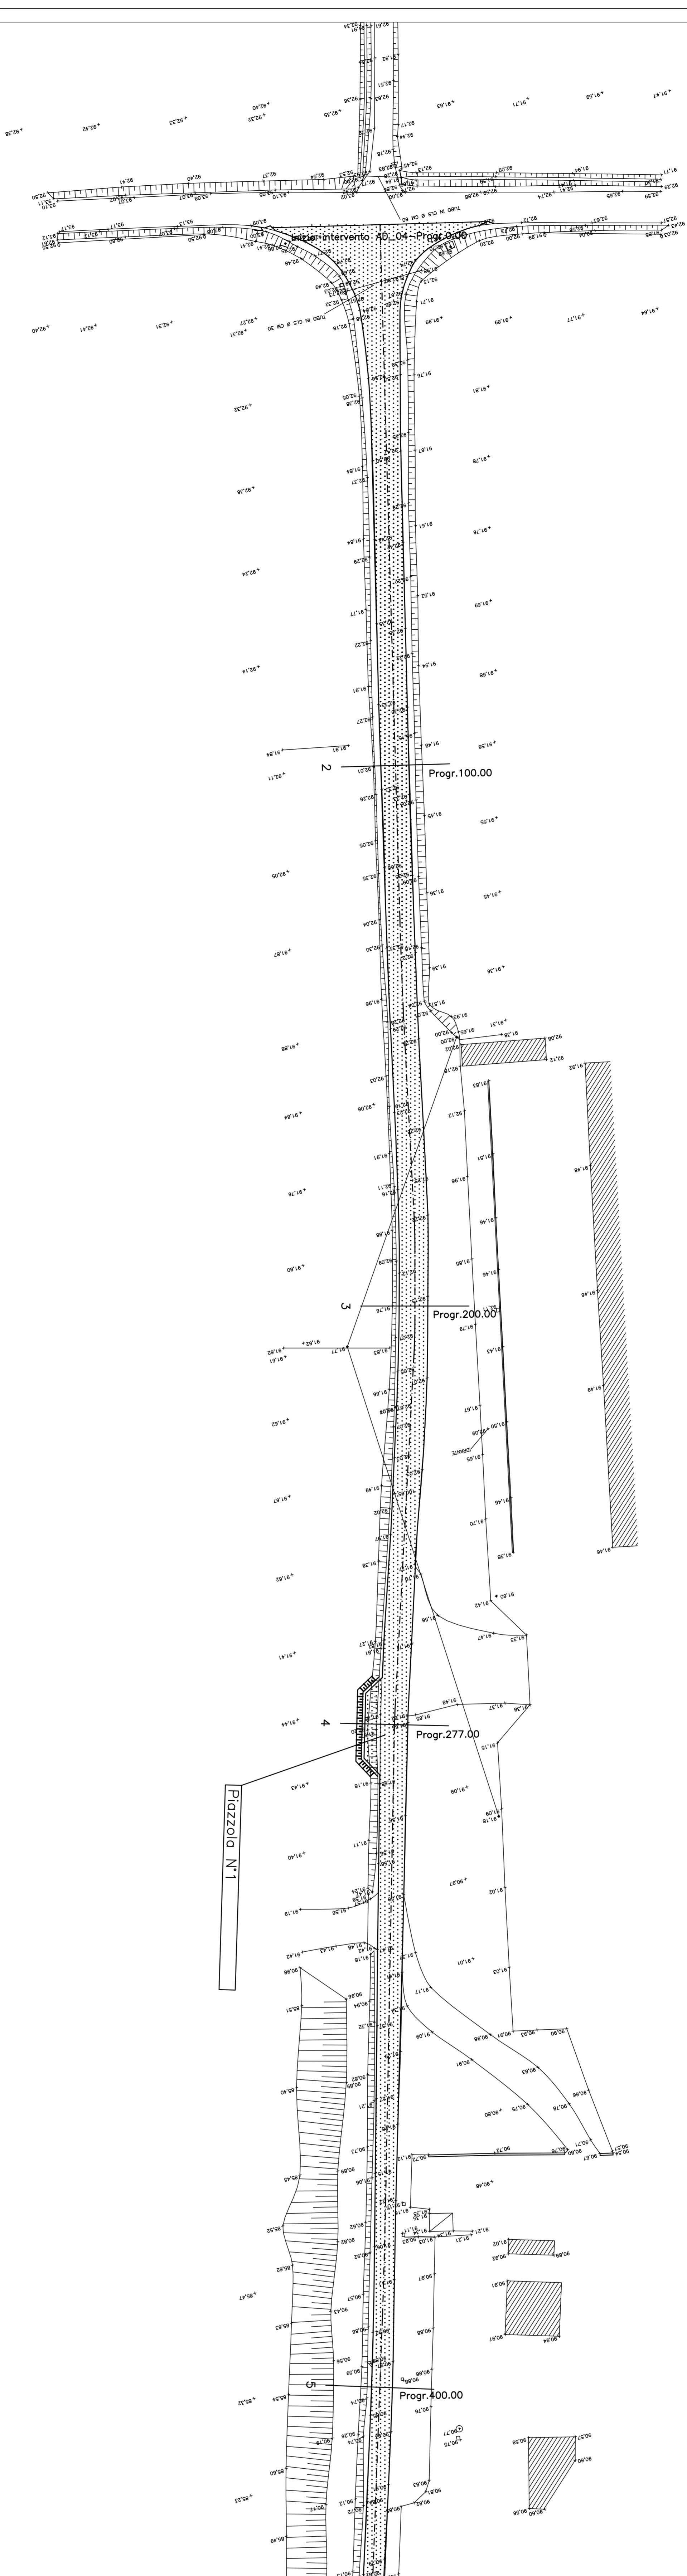

Planimetria di Progetto
Scala 1:500

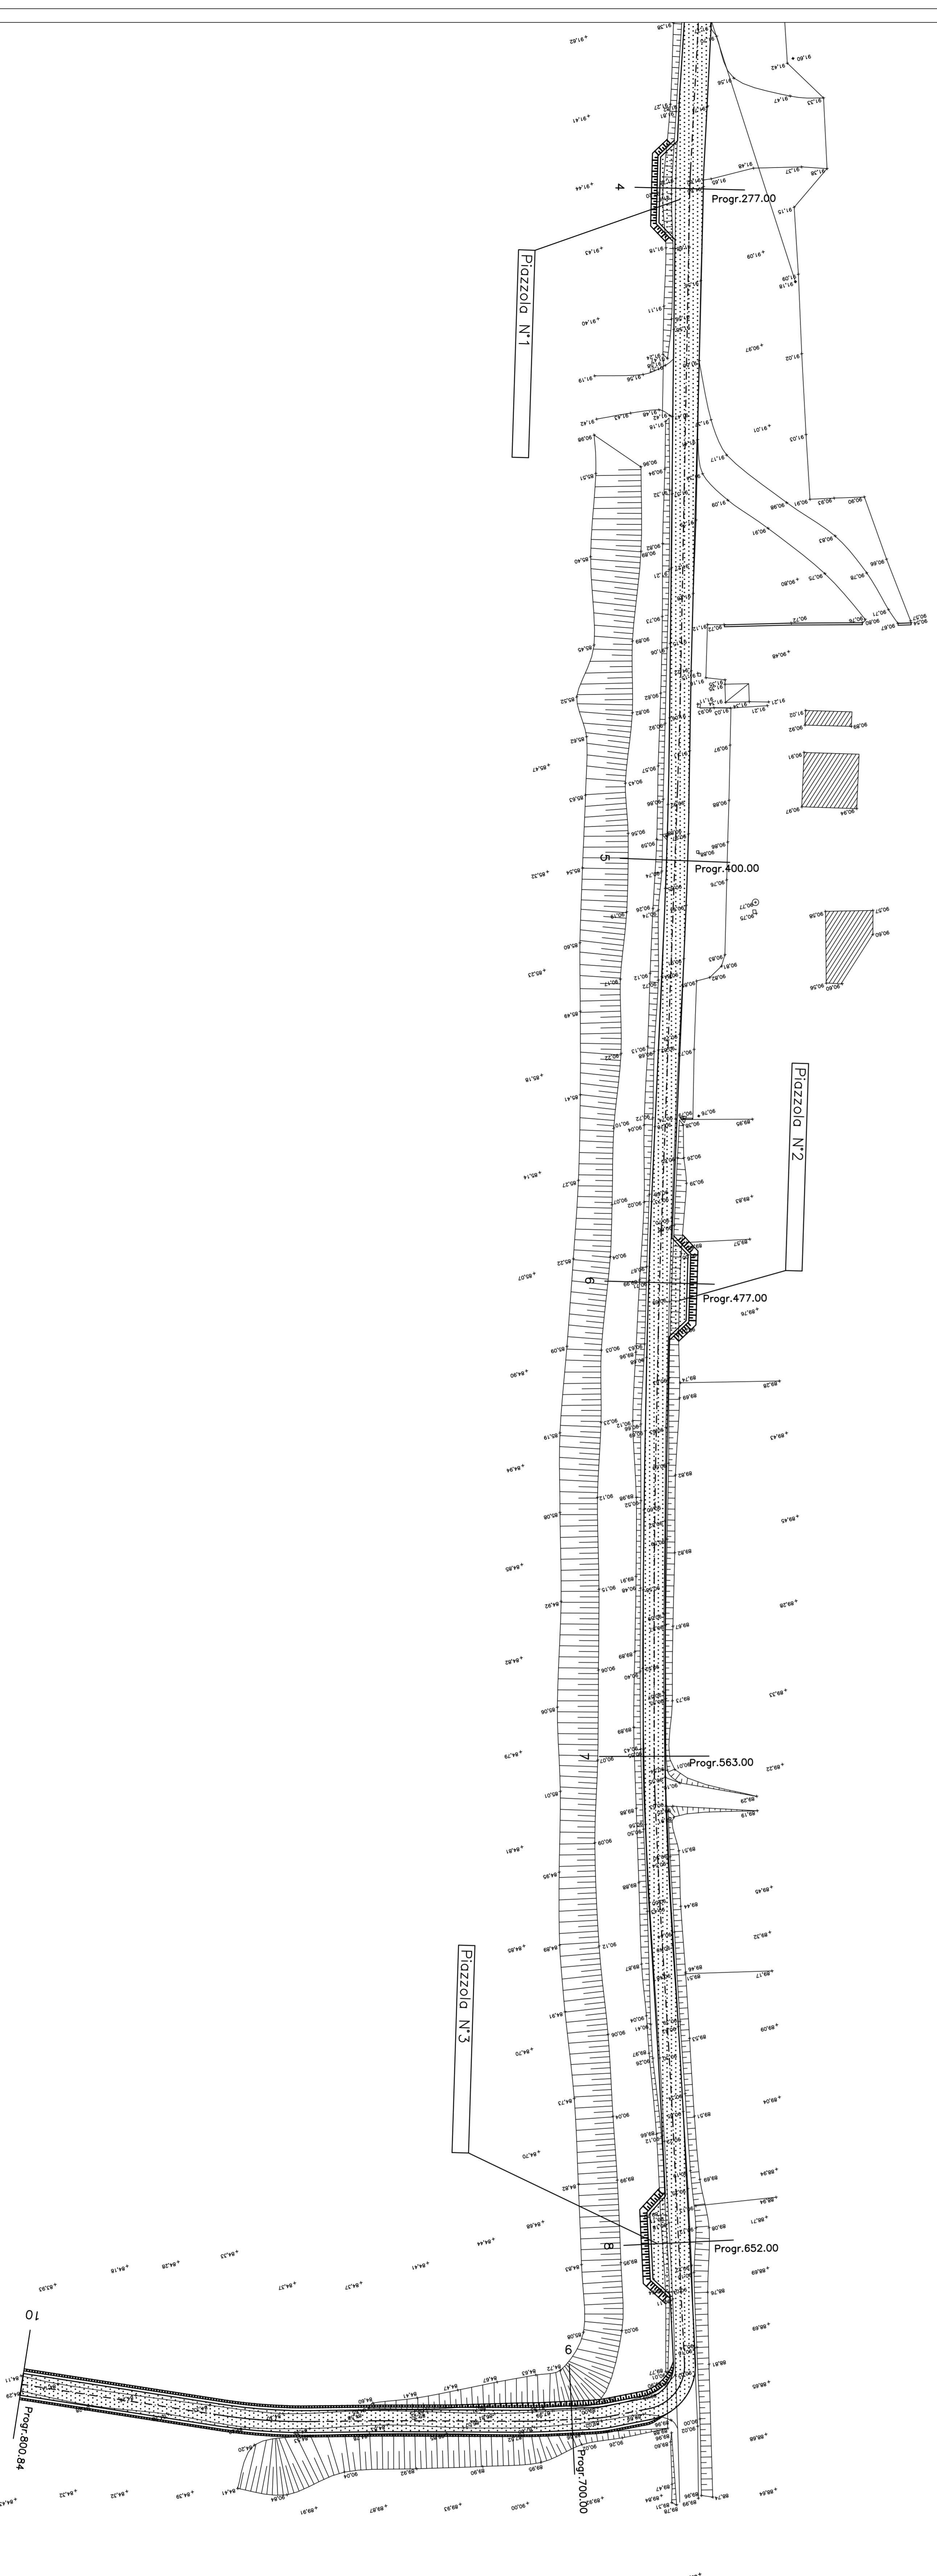

COMITENTE:
ALTA SORVEGLIANZA:
GENERAL CONTRACTOR:
INFRASTRUTTURE FERROVIARIE STRATEGICHE DEFINITE DALLA LEGGE OBIETTIVO N.443/01 TRATTA AV/A.C. TERZO VALICO DEI GIOVI PROGETTO ESECUTIVO
ADEGUAMENTO ACCESSO LOC. DOSSI
 Accesso loc. Dossi SP 94
 Planimetria di progetto

GENERAL CONTRACTOR:
Cociv
 Via G. Capomonte

SCALE:
 1:500

GENERAL CONTRACTOR:
DIRUTTORE LAVORI:

COMITENTE:
IRFI
 INFRASTRUTTURE FERROVIARIE ITALIANE
 STRUTTURE FERROVIARIE STRATEGICHE DEFINITE DALLA LEGGE OBIETTIVO N.443/01



Stampa: 11/01/2011 11:00:00
