PROFILO AD_04

SEZIONE 1

PROGRESSIVA 0.00

riporto
P1 0.09 mq.
P2 0.60 mq.
Totale: 0.69 mq.
sterro
T1 0.04 mq.
T2 0.03 mq.
Totale: 0.07 mq.
TAPPETINO cm. 3
c1 39.76 ml.

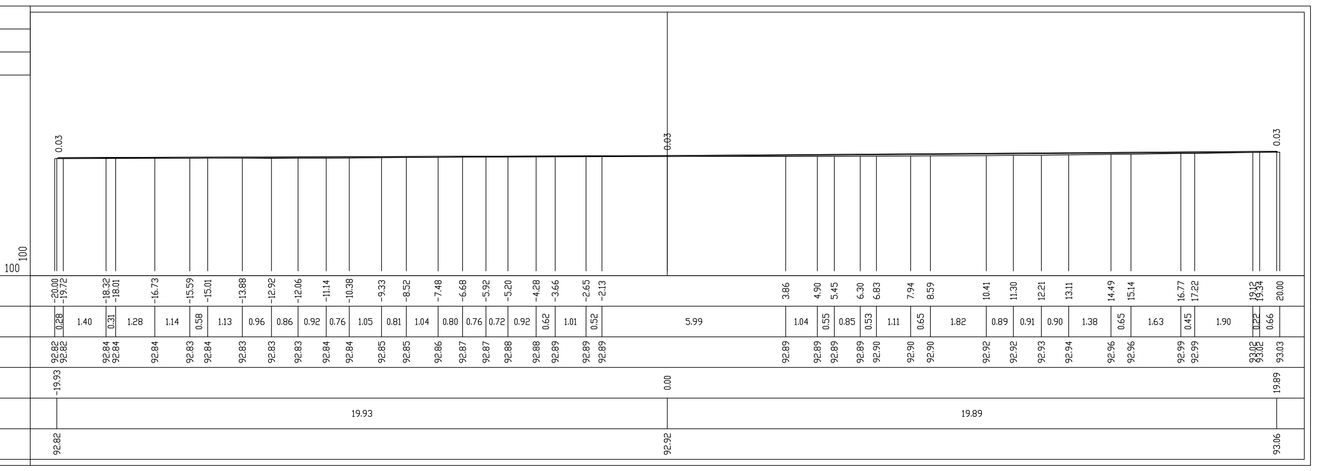

PROFILO AD_04

SEZIONE 6

PROGRESSIVA 477.00

VEGETALE cm. 30
D1 0.33 mq.
riporto
P1 1.12 mq.
sterro
T1 0.29 mq.
BINDER cm. 8
b1 3.14 ml.
TAPPETINO cm. 3
c1 7.00 ml.
SCOTICO
f1 4.44 ml.

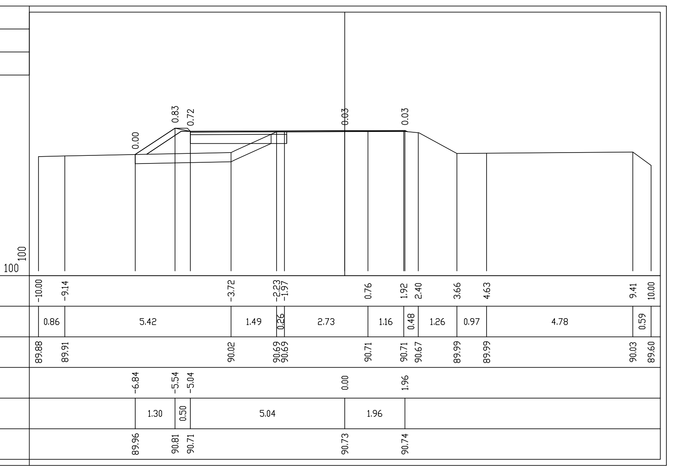

PROFILO AD_04

SEZIONE 2

PROGRESSIVA 100.00

TAPPETINO cm. 3
c1 5.23 ml.

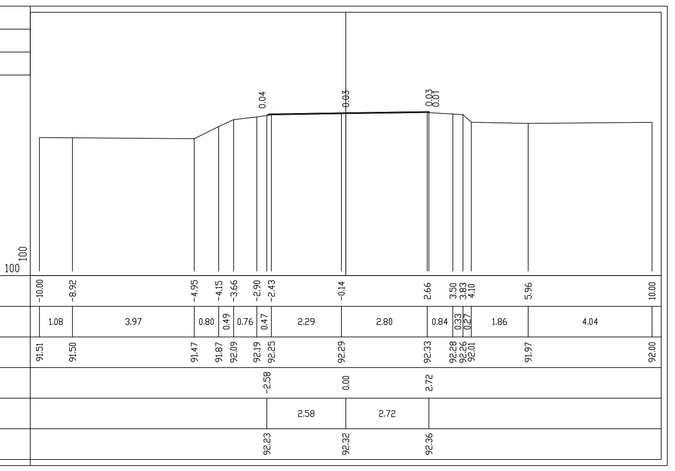

PROFILO AD_04

SEZIONE 7

PROGRESSIVA 563.00

TAPPETINO cm. 3
c1 3.86 ml.

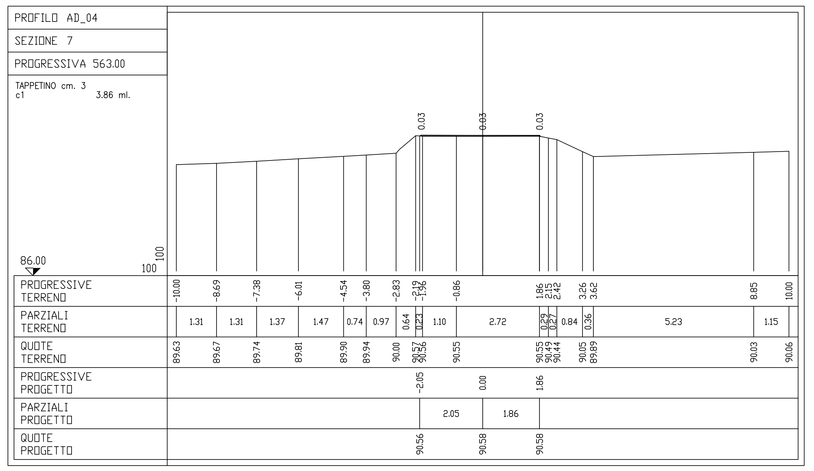

PROFILO AD_04

SEZIONE 3

PROGRESSIVA 200.00

TAPPETINO cm. 3
c1 5.30 ml.

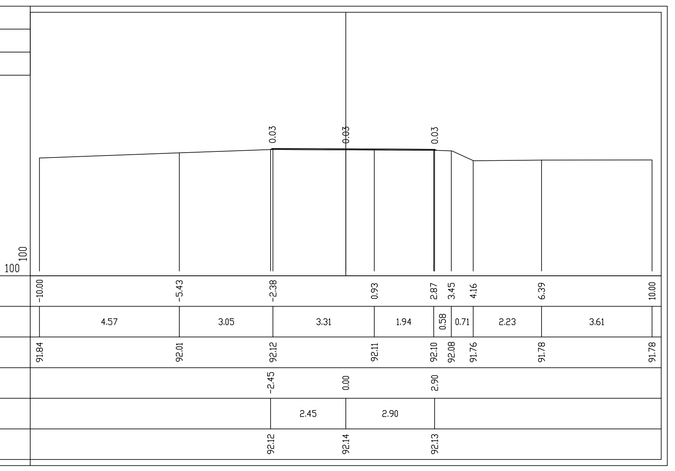

PROFILO AD_04

SEZIONE 8

PROGRESSIVA 652.00

VEGETALE cm. 30
D1 0.18 mq.
riporto
P1 0.05 mq.
P2 0.22 mq.
Totale: 0.27 mq.
sterro
T1 0.28 mq.
T2 0.01 mq.
Totale: 0.29 mq.
BINDER cm. 8
b1 3.40 ml.
TAPPETINO cm. 3
c1 7.00 ml.
SCOTICO
f1 4.05 ml.

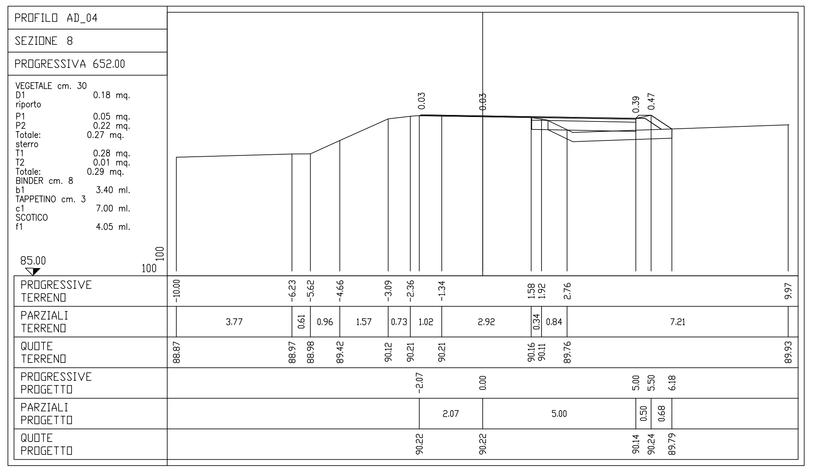

PROFILO AD_04

SEZIONE 4

PROGRESSIVA 277.00

VEGETALE cm. 30
D1 0.28 mq.
riporto
P1 0.68 mq.
sterro
T1 0.39 mq.
BINDER cm. 8
b1 2.96 ml.
TAPPETINO cm. 3
c1 7.95 ml.
SCOTICO
f1 3.73 ml.

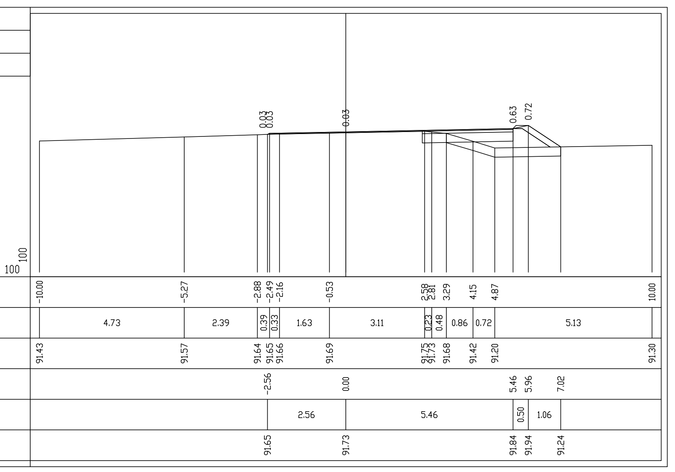

PROFILO AD_04

SEZIONE 9

PROGRESSIVA 700.00

VEGETALE cm. 30
D1 0.14 mq.
D2 0.08 mq.
Totale: 0.22 mq.
riporto
P1 0.04 mq.
P2 0.03 mq.
Totale: 0.07 mq.
sterro
T1 0.33 mq.
T2 0.11 mq.
Totale: 0.44 mq.
BINDER cm. 8
b1 4.00 ml.
TAPPETINO cm. 3
c1 4.00 ml.
SCOTICO
f2 1.13 ml.
f3 1.79 ml.

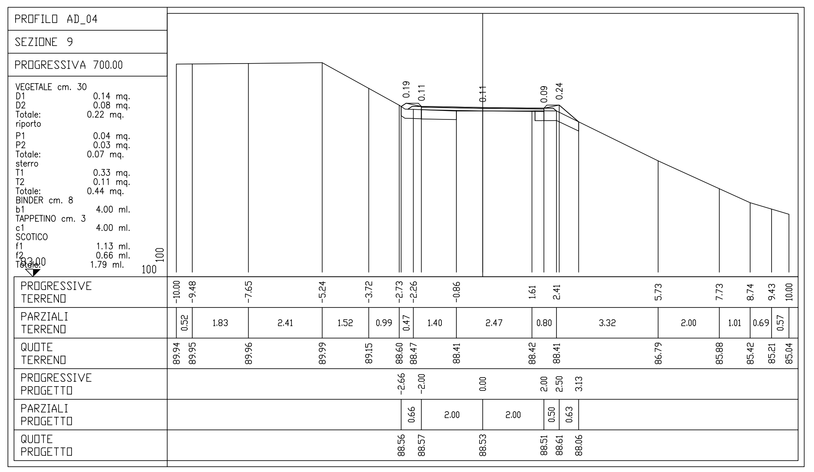

PROFILO AD_04

SEZIONE 5

PROGRESSIVA 400.00

TAPPETINO cm. 3
c1 3.85 ml.

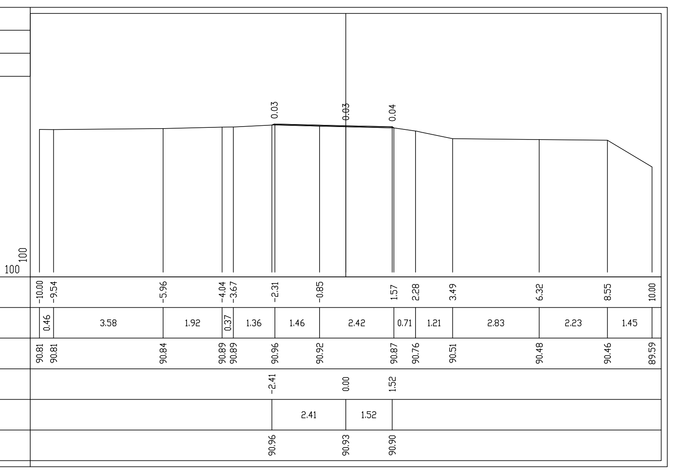

PROFILO AD_04

SEZIONE 10

PROGRESSIVA 800.84

VEGETALE cm. 30
D1 0.10 mq.
D2 0.09 mq.
Totale: 0.19 mq.
riporto
P1 0.04 mq.
P2 0.03 mq.
Totale: 0.07 mq.
sterro
T1 0.17 mq.
T2 0.01 mq.
Totale: 0.19 mq.
BINDER cm. 8
b1 4.00 ml.
TAPPETINO cm. 3
c1 4.00 ml.

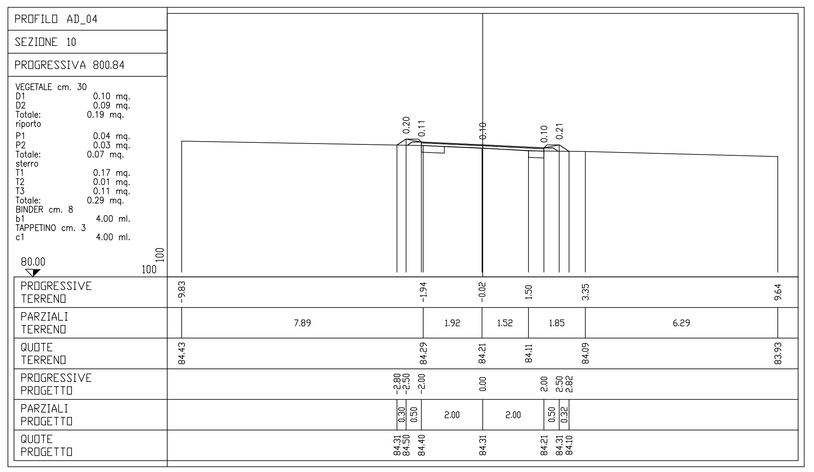

COMMITTENTE:

RFI RETE FERROVIARIA ITALIANA
GRUPPO FERROVIE DELLO STATO ITALIANE

ALTA SORVEGLIANZA:

ITALFERR
GRUPPO FERROVIE DELLO STATO ITALIANE

GENERAL CONTRACTOR:

COCIV Consorzio Collegamenti Integrati Veloci

INFRASTRUTTURE FERROVIARIE STRATEGICHE DEFINITE DALLA LEGGE OBIETTIVO N.443/01

TRATTA A.V./A.C. TERZO VALICO DEI GIOVI
PROGETTO ESECUTIVO

ADEGUAMENTO ACCESSO LOC. DOSSI

Accesso loc. Dossi SP 94
Sezioni di progetto

GENERAL CONTRACTOR	DIRETTORE LAVORI	SCALA:
Consorzio Cociv, Ing. G. Guagnozzi		1 : 100

COMMESSA	LOTTO	FASE	ENTE	TIPO DOC.	OPERA/DISCIPLINA	PROGR.	REV.
I G 5 1	0 1	E	C V	W Z	A D 0 4 0 0	0 0 1	A

PROGETTAZIONE

Rev.	Descrizione emissione	Redatto	Data	Verificato	Data	Progettista integratore	Data	IL PROGETTISTA
A00	Prima Emissione	Ing. Cipullo	27/09/2012	Ing. Cipullo	27/09/2012	E. Pagani	27/09/2012	Timbro bruno.jpg

n. Elab.

Nome File: IG51-01-E-CV-WZ-AD0400-001-A00

CUP: F81H92000000008

Scala di plot: 1: