




LEGENDA	
	POSIZIONE AEROGENERATORE
	NOME AEROGENERATORE
	VIALETTA DI PROGETTO
	SCARPATA IN RILEVATO 2/3
	SCARPATA IN STERRO 1/1

PLANIMETRIA ASSE IR05 - scala 1:1.000


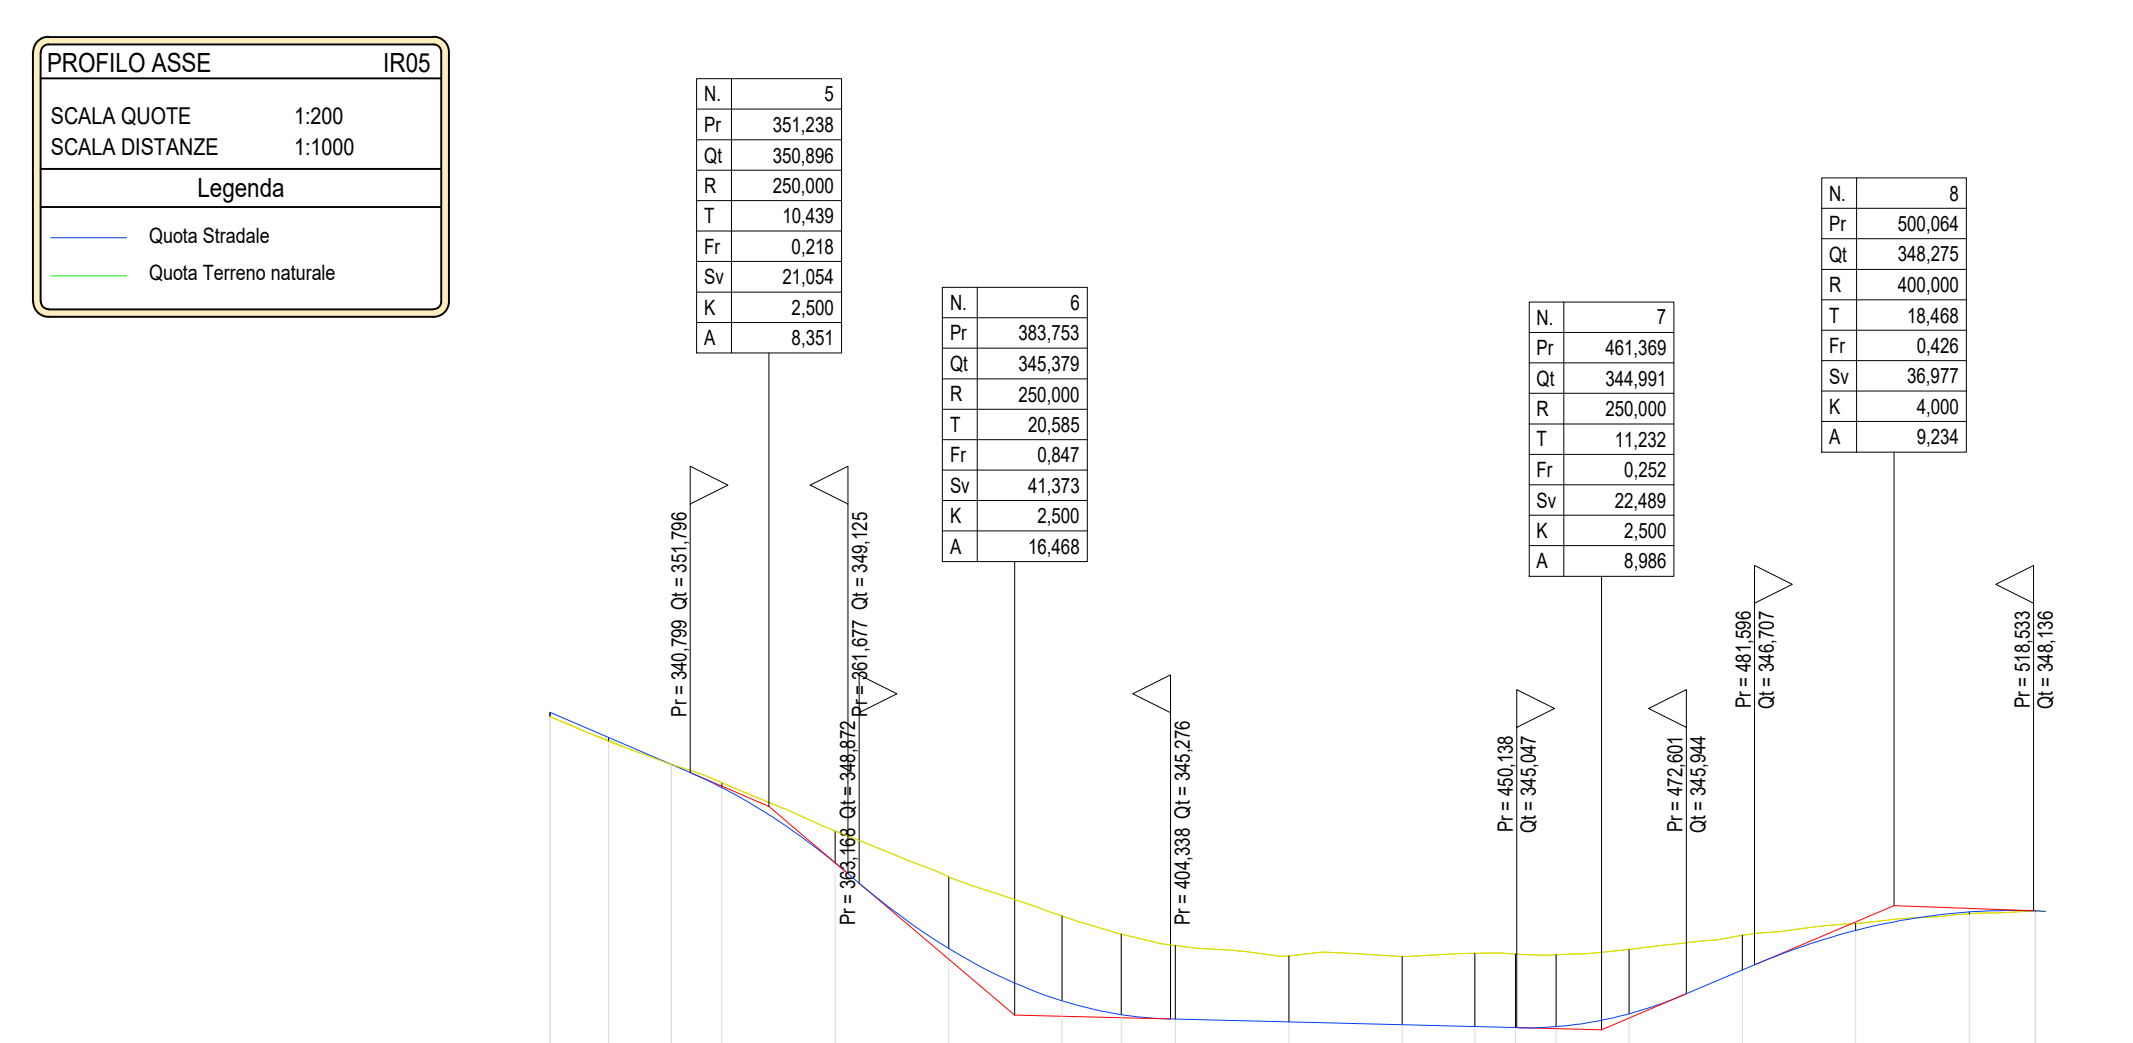

NUMERO SEZIONI	24	25	26	28	29	30	31	IP.05	33	34	35	A.05	37	PP.05	39	40	41	42	43
DISTANZE PARZIALI	7,728	8,262	8,696	15,000	15,000	15,000	7,846	7,154	15,000	15,000	9,996	5,946	5,186	8,654	15,000	15,000	15,000	8,748	
DISTANZE PROGRESSIVE	7,728	15,990	24,252	32,948	47,948	62,948	70,794	77,948	92,948	107,948	117,944	123,890	129,076	137,730	152,730	167,730	182,730	191,478	
ETIMETRICHE																			

"IR MELISSA STRONGOLI"
 Integrale ricostruzione dei Parchi Eolici Melissa Strongoli e Melissa San Francesco (KR)
 - Intervento di Repowering con sostituzione degli aerogeneratori esistenti e relativa riduzione del numero delle macchine.

Comuni di **Melissa e Strongoli (KR)**

COMITENTE	PROGETTAZIONE
Edison Rinnovabili S.p.A.	
TITOLO ELABORATO	SCALA
Planimetria e profilo Asse IR05	1:1.000
	CONMESSA
	1373
	COORDINA DOCUMENTO
	MEL-PD-TAV-0000_00

PRIMA EMISSIONE	OTTOBRE 2022	FB	PA	MS	
REV.	DESCRIZIONE	DATA	REDATTO	VERIFICATO	APPROVATO
1					
2					
3					
4					

Questo disegno non può essere riprodotto, né utilizzato altrove, né ceduto a terzi in tutto o in parte senza il consenso scritto degli autori.