


PLANIMETRIA ASSE IR08 - scala 1:1.000

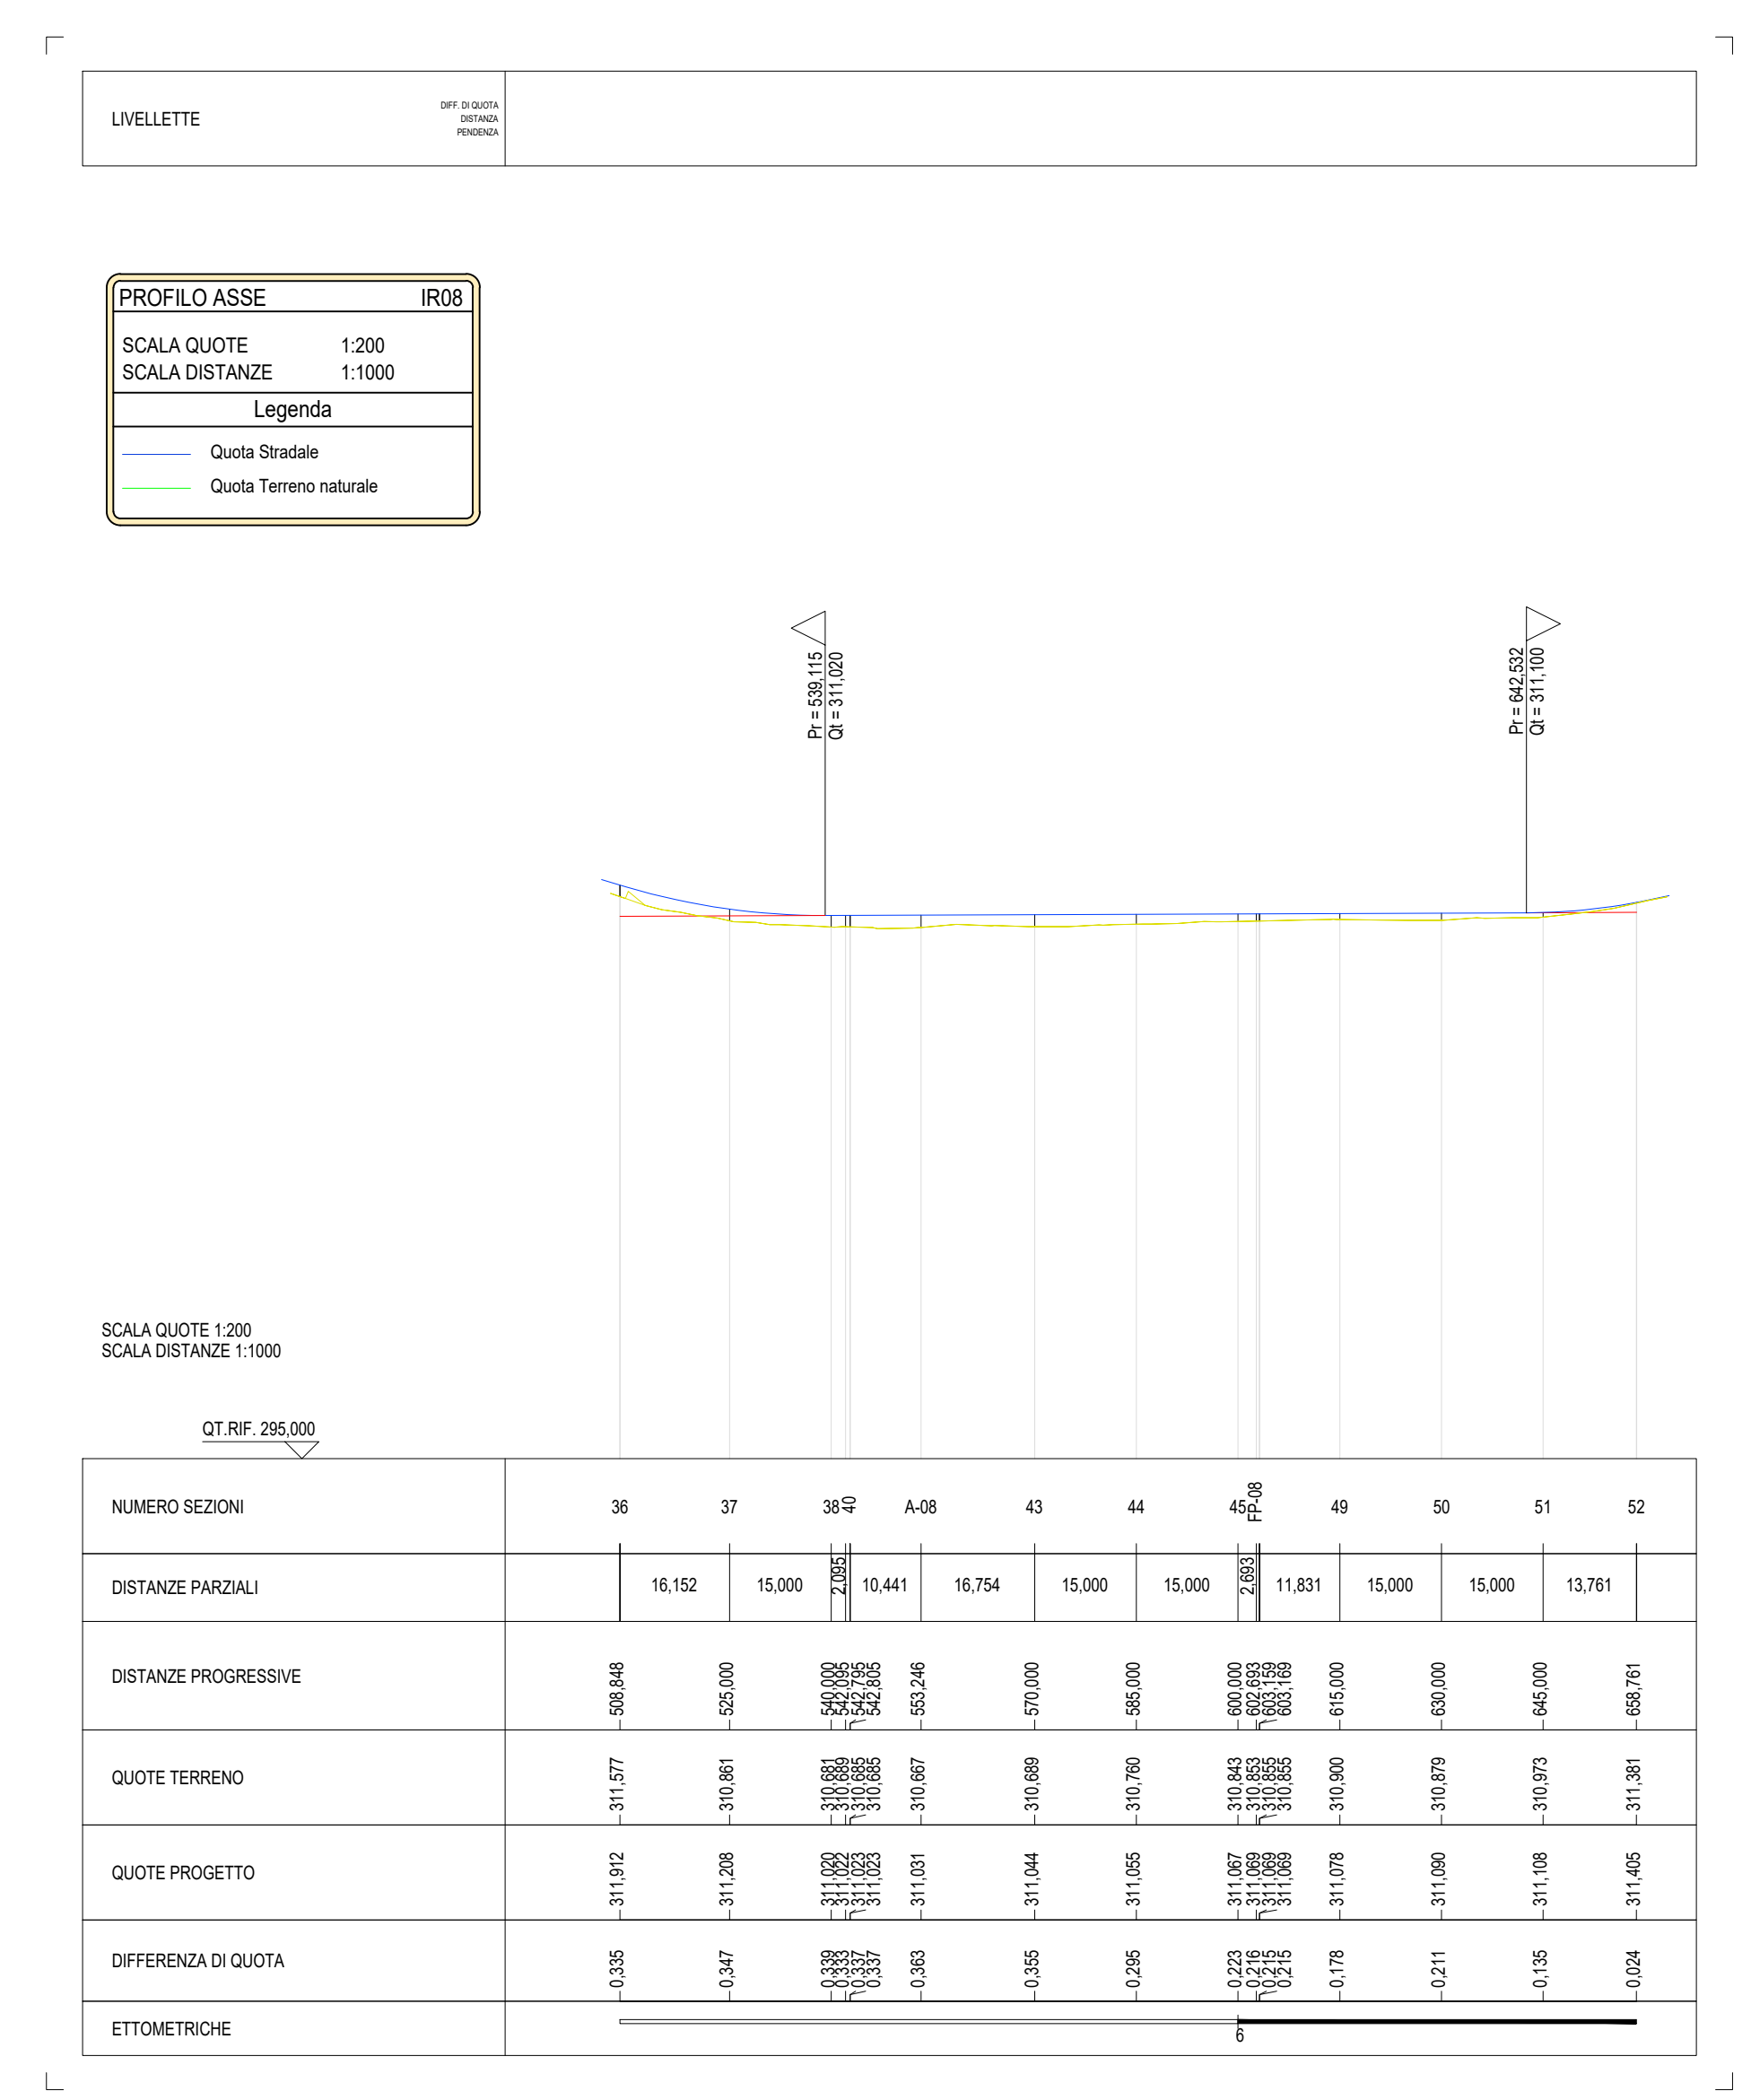

SCALA QUOTE 1:200


NUMERO SEZIONI	36	37	38-39	A-08	43	44	45-46	49	50	51	52
DISTANZE PARZIALI	16,152	15,000	2,000	10,441	16,754	15,000	15,000	11,831	15,000	15,000	13,761
ETOMETRICHE											

"IR MELISSA STRONGOLI"
Integrale ricostruzione dei Parchi Eolici Melissa Strongoli e Melissa San Francesco (KR)
- Intervento di Repowering con sostituzione degli aerogeneratori esistenti e relativa riduzione del numero delle macchine.

Comuni di Melissa e Strongoli (KR)

COMITENTE: **EDISON** Edison Rinnovabili S.p.A.

PROGETTAZIONE: [Firma]

TITOLO ELABORATO: **Planimetria e profilo Asse IR08**

SCALA: 1:1.000

CONMESSA: **1373**

COORDINATA DOCUMENTO: MEL-PD-TAV-0003_00

REV.	DESCRIZIONE	DATA	REDATTO	VERIFICATO	APPROVATO
1					
2					
3					
4					

PRIMA EMISSIONE: OTTOBRE 2022

Questo disegno non può essere riprodotto, né utilizzato altrove, né ceduto a terzi in tutto o in parte senza il consenso scritto degli autori.