


LEGENDA

- Posizione aerogeneratori
- IRxx Nome aerogeneratori
- Cavidotto Parco Eolico Stromboli
- Cavidotto Parco Eolico Melissa
- Stazione Elettrica Produttore Strongoli
- Stazione Elettrica Produttore Melissa
- Viabilità di progetto
- Scarpata in rilevato 1/1
- Scarpata in sterro 1/1
- Area di cantiere

"IR MELISSA STRONGOLI"
 Integrale ricostruzione dei Parchi Eolici Melissa Strongoli e Melissa San Francesco (KR)
 - Intervento di Repowering con sostituzione degli aerogeneratori esistenti e relativa riduzione del numero delle macchine
 Comuni di Melissa e Strongoli (KR)

COMMITTENTE Edison Rinnovabili S.p.A.	PROGETTAZIONE Hydro Engineering s.r.l. di Giandomenico e Mariano Galbo via Rossetti, 39 91031 Aircano (TP) Italy
TITOLO ELABORATO INQUADRAMENTO IMPIANTO EOLICO (STRADE E PIAZZOLE) SU CTR	SCALA 1:10.000
	COMMESSA 1373
	CODIFICA DOCUMENTO MEL-PD-TAV-0025_00
4 3 2 1 0	
REV.	PRIMA EMISSIONE
DATA OTTOBRE 2022	REDATTO AB
DESCRIZIONE	VERIFICATO VF
APPROVATO	MG
Questo disegno non può essere riprodotto, né utilizzato altroune, né ceduto a terzi in tutto o in parte senza il consenso scritto degli autori	

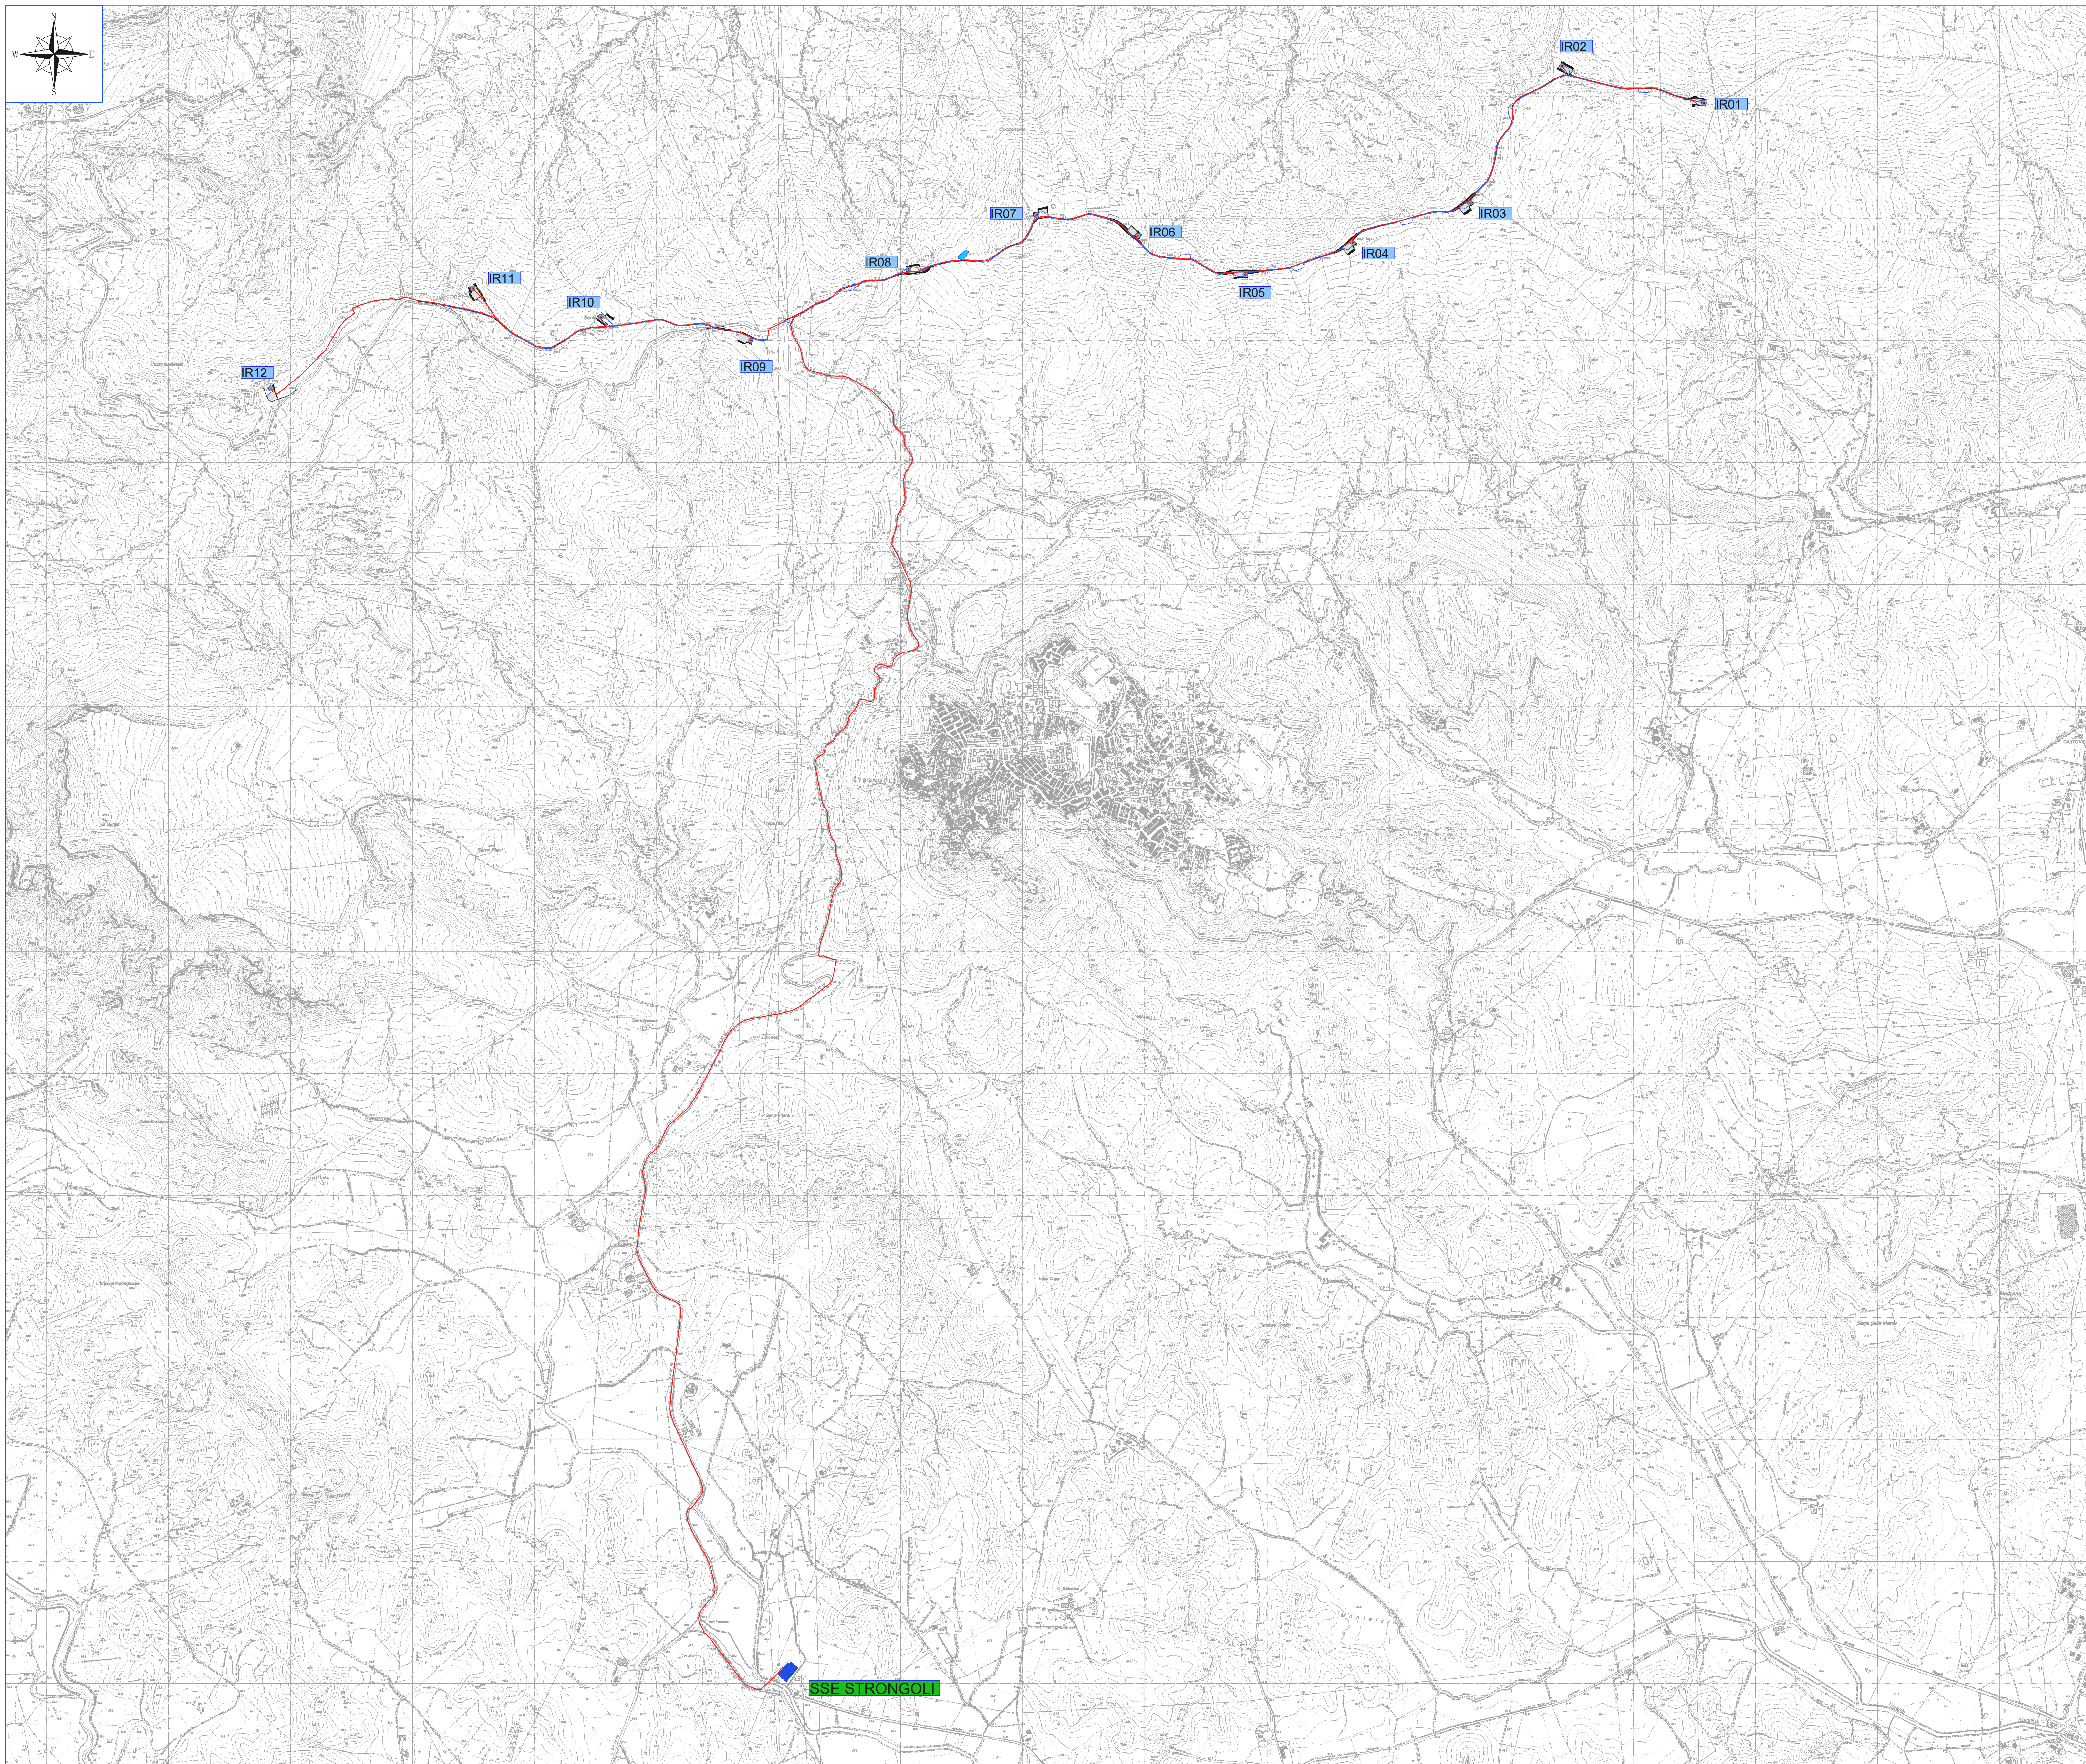

LEGENDA	
	Posizione aerogeneratori
	Nome aerogeneratori
	Cavidotto Parco Eolico Stromboli
	Cavidotto Parco Eolico Melissa
	Stazione Elettrica Produttore Strongoli
	Stazione Elettrica Produttore Melissa
	Viabilità di progetto
	Scarpata in rilevato 1/1
	Scarpata in stero 1/1
	Area di cantiere

"IR MELISSA STRONGOLI"
 Integrale ricostruzione dei Parchi Eolici Melissa Strongoli e Melissa San Francesco (KR)
 - Intervento di Repowering con sostituzione degli aerogeneratori esistenti e relativa riduzione del numero delle macchine
 Comuni di Melissa e Strongoli (KR)

 Edison Rinnovabili S.p.A.		 PRODUZIONE HE	
TITOLO ELABORATO	INQUADRAMENTO IMPIANTO EOLICO (STRADE E PIAZZOLE) SU CTR	SCALA	1:10.000
COMMESSA		COMMESSA	1373
CODIFICA DOCUMENTO		CODIFICA DOCUMENTO	MEL-PO-TAV-0025_00
PRIMA EMISSIONE		CITTOFEE 2002	AB 1F MD
REV.	DESCRIZIONE	DATA	REDAITO VERIFICATO APPROVATO
1			
2			
3			
4			

Questo disegno non può essere riprodotto, né utilizzato altrove, né ceduto a terzi in tutto o in parte senza il consenso scritto degli autori