

SCHEMA DELLA DIVISIONE DELLE SUPERFICIE DA BONIFICARE IN PROFONDITÀ TRAMITE PERFORAZIONI DAL CAPITOLATO SPECIALE B.C.M. VIGENTE


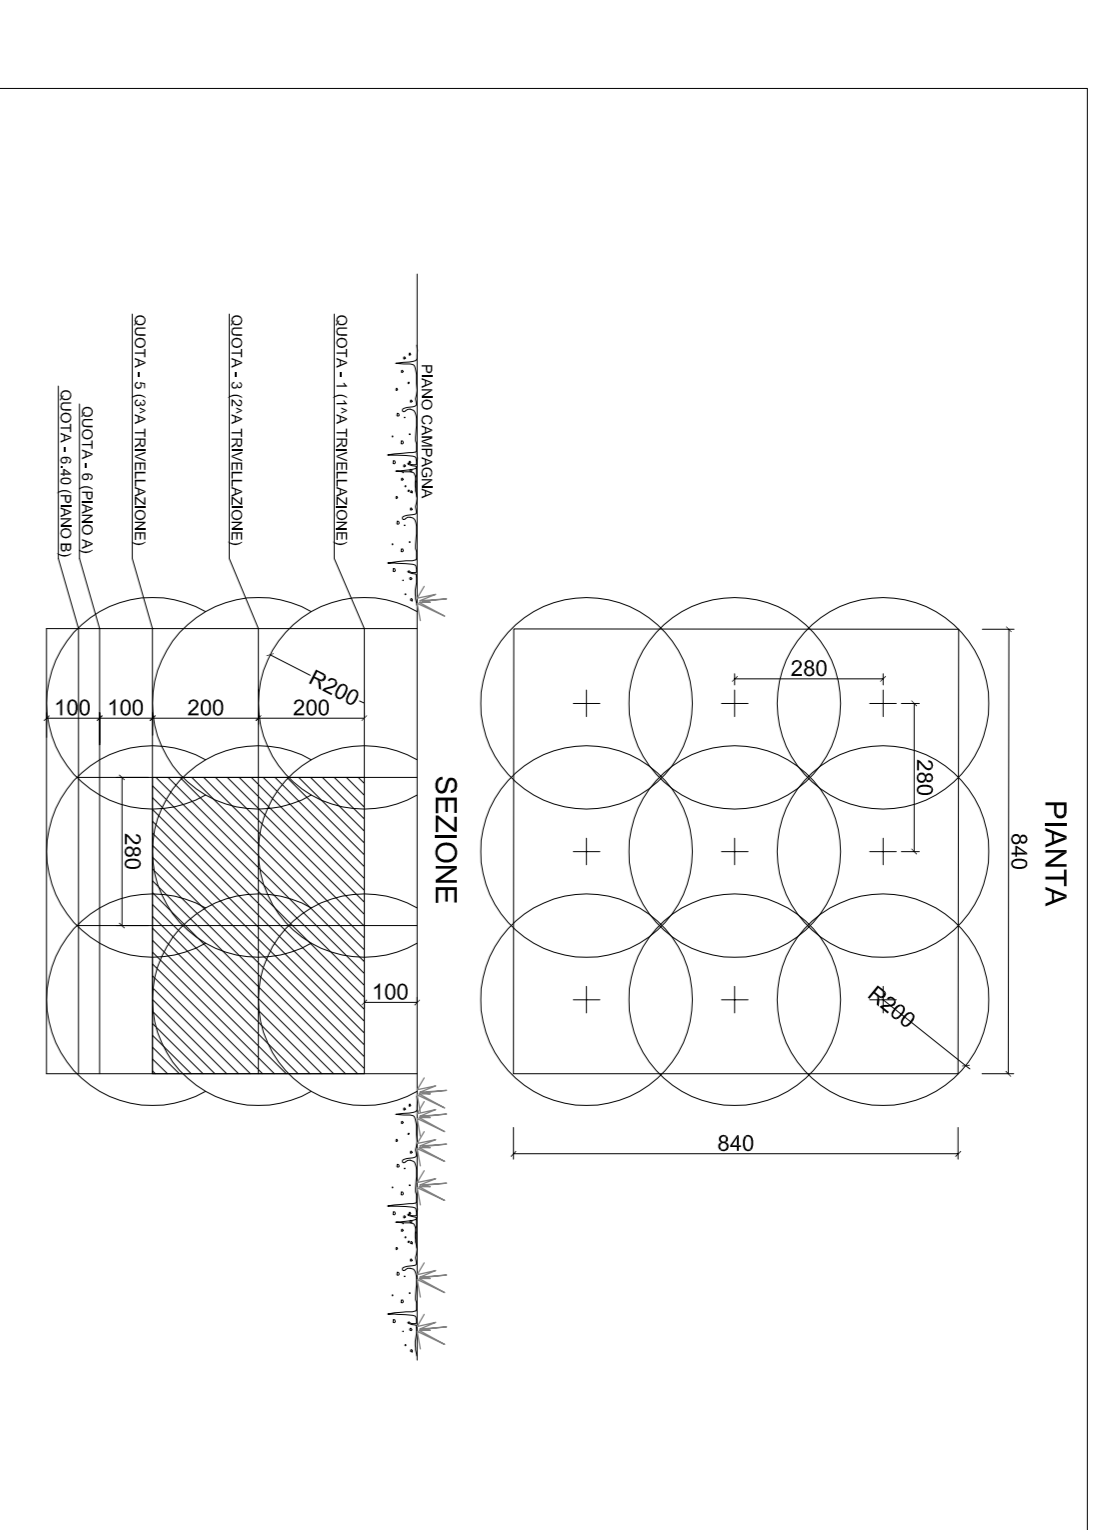


TABELLA SUPERFICI DA BONIFICARE	
	BONIFICA SUPERFICIALE* MQ 47.052,00
	BONIFICA FINO A mt. 3 MQ 19.790,00
	BONIFICA FINO A mt. 5 MQ 24.331,00
	BONIFICA FINO A mt. 7 MQ 2.931,00

\* LA BONIFICA SUPERFICIALE E' DA INTENDERSI DA ESEGUIRE SU TUTTE LE AREE

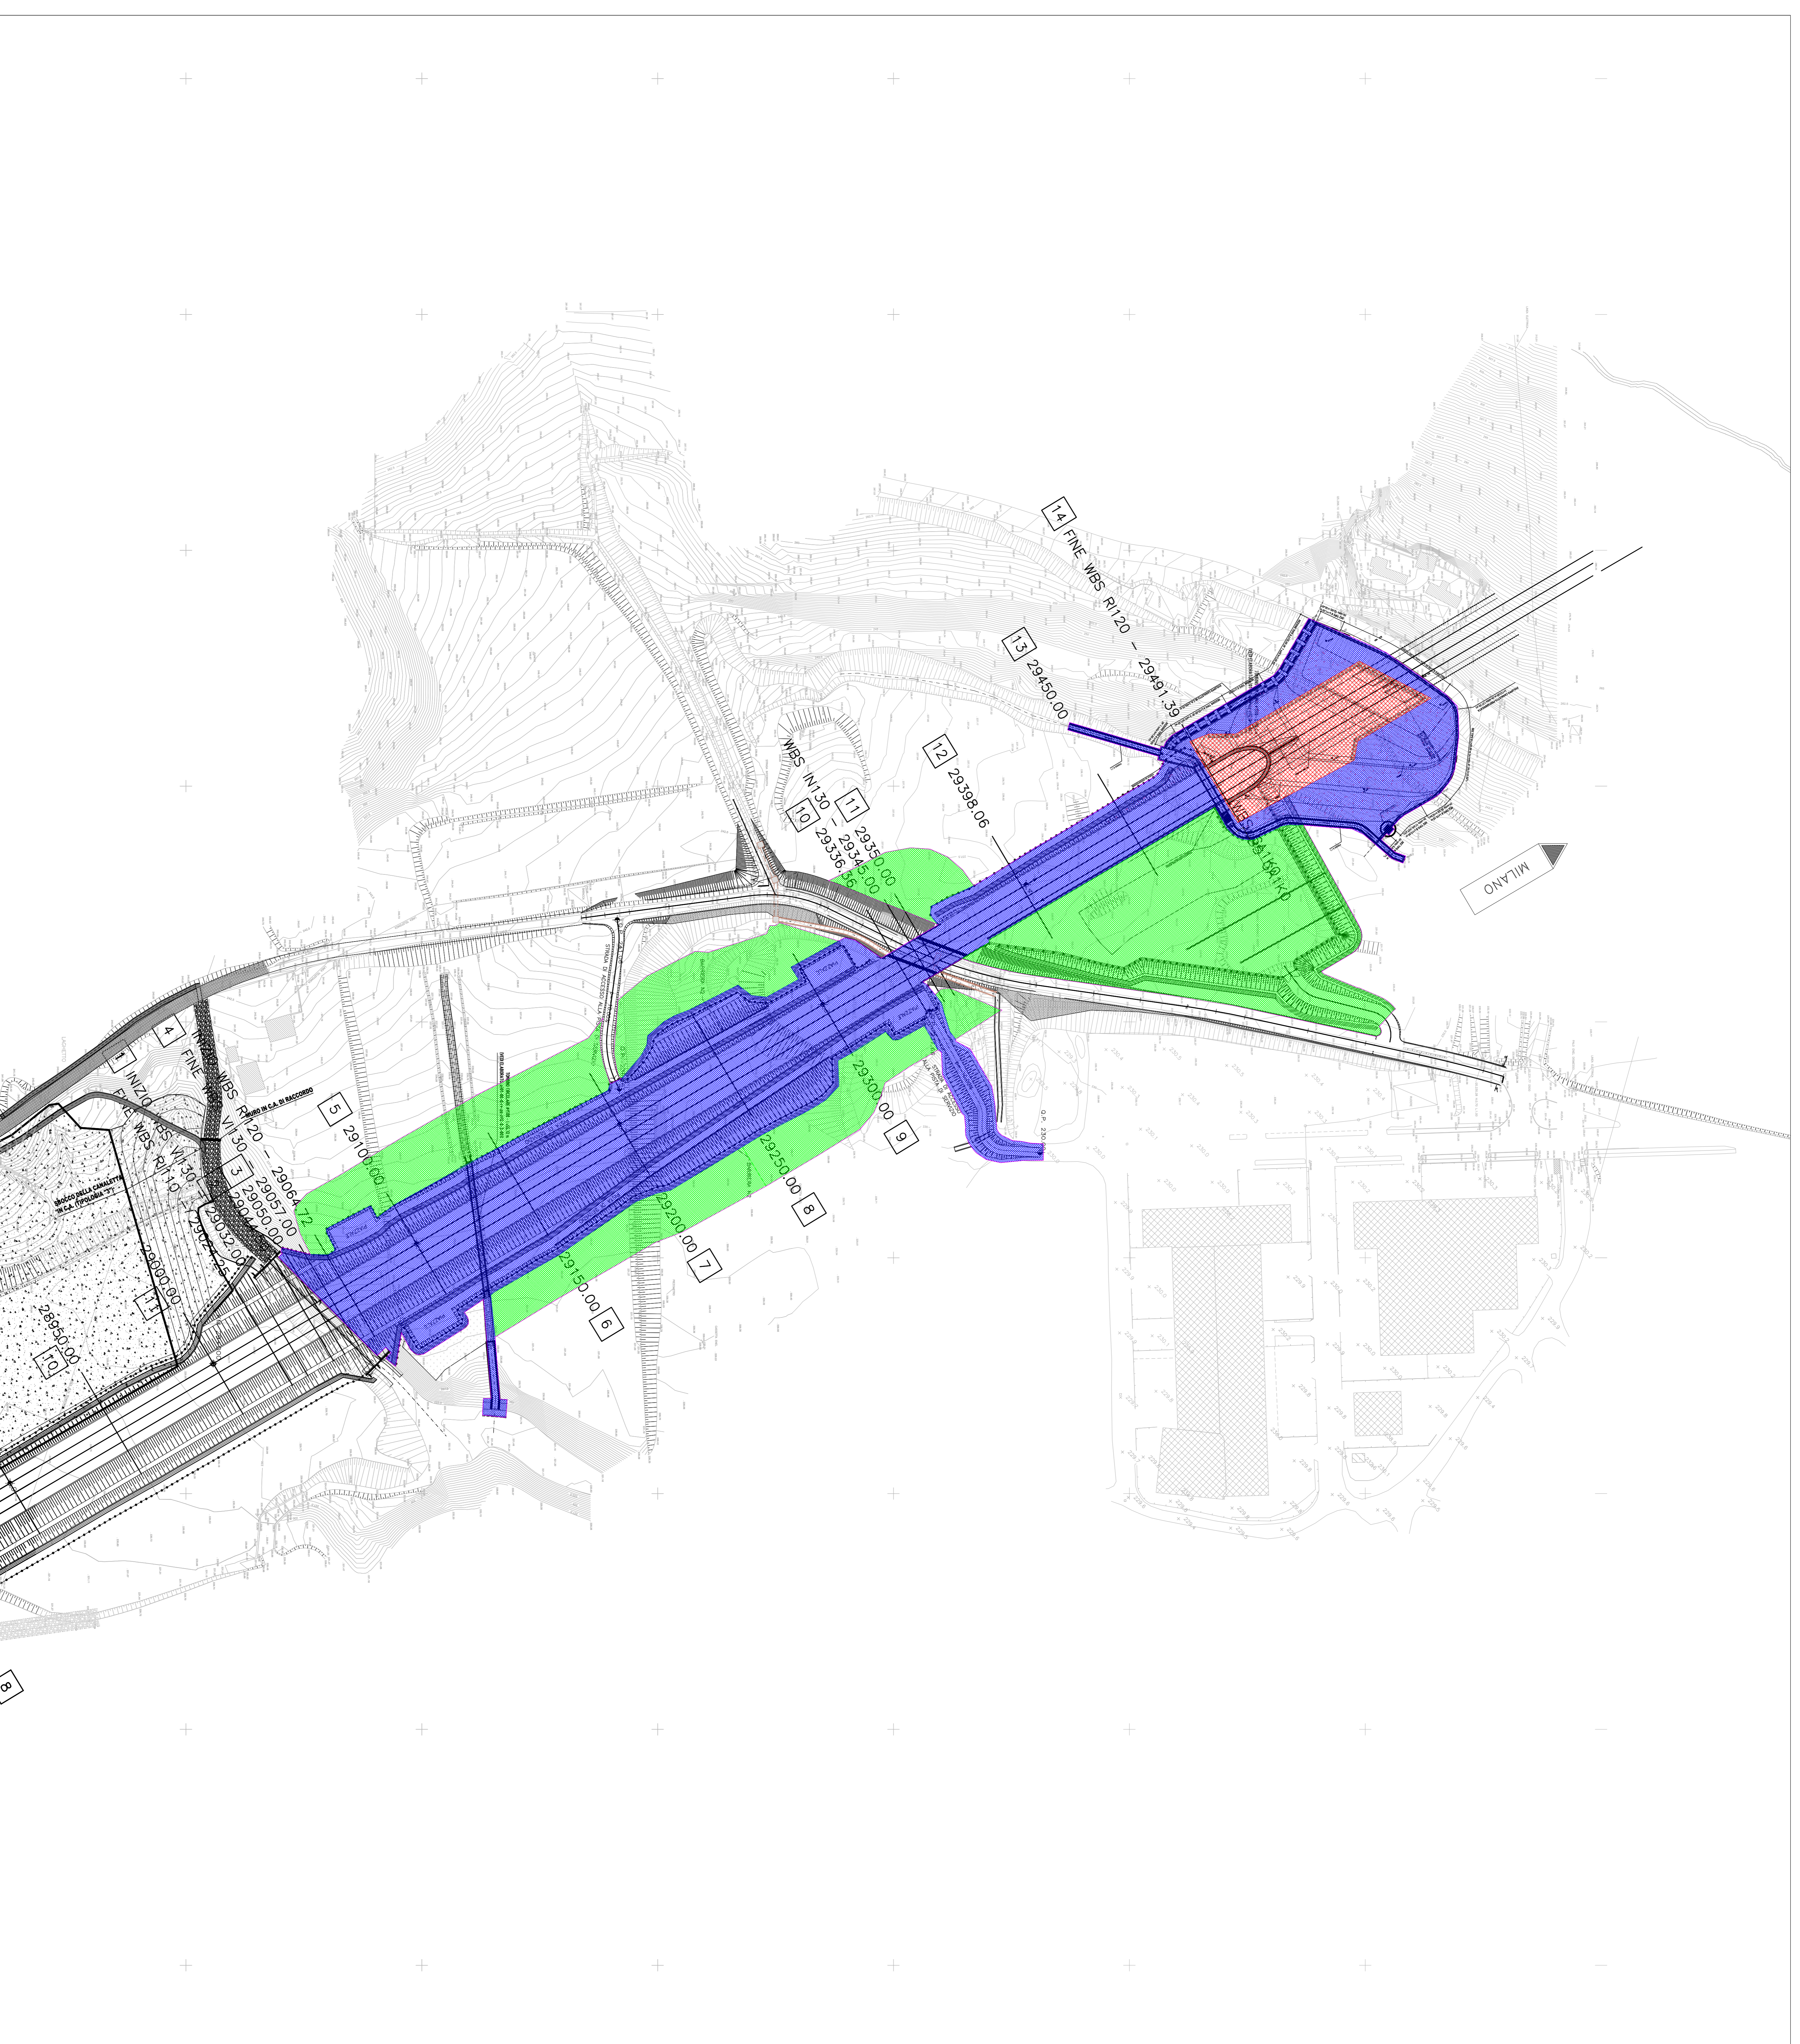

COMITENTE:  
ALTA SPERANZANA

GENERAL CONTRACTOR:  
 RPI  
 ITALFER

INFRASTRUTTURE FERROVIARIE STRATEGICHE DEFINITE DALLA LEGGE OBETTIVO N.443/01  
TRATTA AV./A.C. TERZO VALICO DEI GIOVI  
PROGETTO ESECUTIVO

Località Libarna  
Folterris di Progetto Tronca 2  
Piantamenti per interventi di servizio degli alloggi libelli

GENERAL CONTRACTOR:  
CO.DIV.  
 CO.DIV.

PROGETTISTI:  
 P7  
 BB0501  
 001  
 A

SCALE:  
1:1000

DATE:  
15/01/2011

PROGETTO:  
15/01/2011

VERIFICA:  
15/01/2011

APPROVAZIONE:  
15/01/2011

15/01/2011