


SCHEMA DELLA DIVISIONE DELLE SUPERFICI DA BONIFICARE IN PROFONDITÀ TRAMITE PERFORAZIONI DAL CAPITOLATO SPECIALE B.C.M. VIGENTE

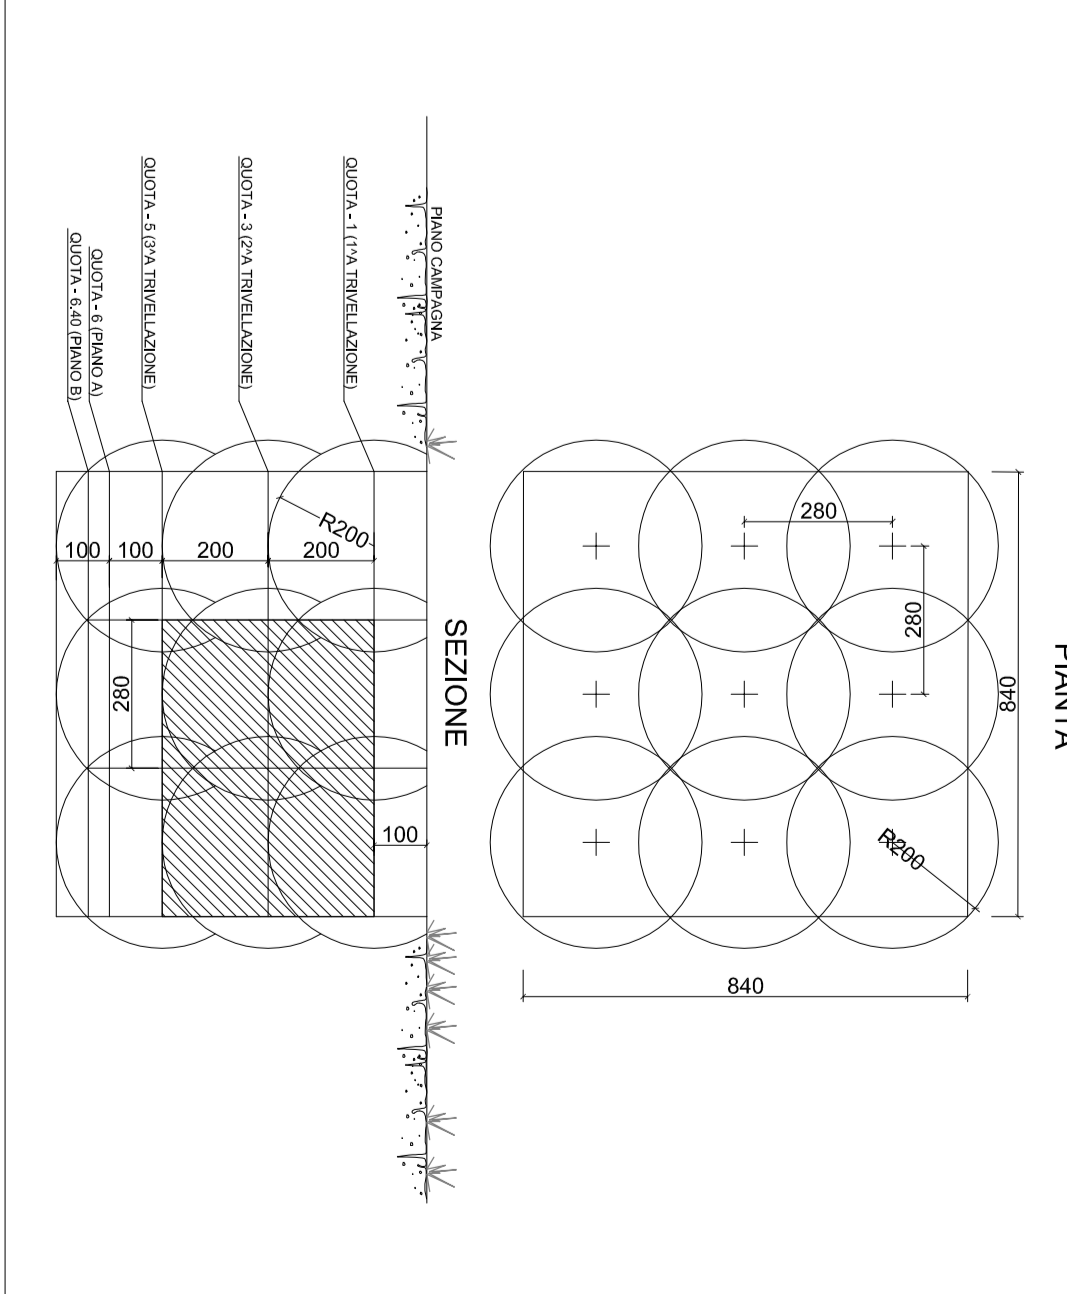

| TABELLA SUPERFICI DA BONIFICARE | |
|---------------------------------|------------------------------------|
| | BONIFICA SUPERFICIALE* MQ 7.640,00 |
| | BONIFICA FINO A mt. 3 MQ 0,00 |
| | BONIFICA FINO A mt. 5 MQ 1.625,00 |
| | BONIFICA FINO A mt. 7 MQ 6.015,00 |

* LA BONIFICA SUPERFICIALE E' DA INTENDERSI DA ESEGUIRE SU TUTTE LE AREE

CONTRATTORE: **RFI** (R.F.I. - R.F.E. - R.F.E. S.p.A.)

ALTA SPEDICIBILITÀ

GENERALI CONTRATTORI: **COIV** (COIV S.p.A.)

INFRASTRUTTURE FERROVIARIE STRATEGICHE DEFINITE DALLA LEGGE OBBIETTIVO N.443/01

TRATTA A.V./A.C. TERZO VALICO BEI GIOVI

PROGETTO ESECUTIVO

Linea III Valico

di km 1+043,314 a 1+043,000

Progetto per il servizio di controllo degli sfondi laterali

REDAZIONE: **ITALSER** (ITALSER S.p.A.)

PROGETTO: **ITALSER** (ITALSER S.p.A.)

VERIFICA: **ITALSER** (ITALSER S.p.A.)

APPROVAZIONE: **ITALSER** (ITALSER S.p.A.)

DATA: 15/08/2011

SCALE: 1:1000

PROGETTO: **ITALSER** (ITALSER S.p.A.)

VERIFICA: **ITALSER** (ITALSER S.p.A.)

APPROVAZIONE: **ITALSER** (ITALSER S.p.A.)

DATA: 15/08/2011