LEGENDA

LIMITE AREA DI CANTIERE

SCHEMA DELLA DIVISIONE DELLE SUPERFICI DA BONIFICARE IN PROFONDITA' TRAMITE PERFORAZIONI DAL CAPITOLATO SPECIALE B.C.M. VIGENTE

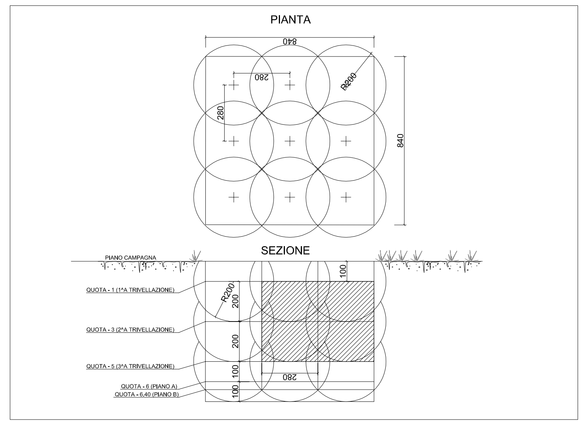

TABELLA SUPERFICI DA BONIFICARE	
BONIFICA SUPERFICIALE* MQ	1.151,00
BONIFICA FINO A mt. 3 MQ	1.083,00
BONIFICA FINO A mt. 5 MQ	0,00
BONIFICA FINO A mt. 7 MQ	68,00

* LA BONIFICA SUPERFICIALE E' DA INTENDERSI DA ESEGUIRE SU TUTTE LE AREE

COMMITTENTE:

RFI RETE FERROVIARIA ITALIANA GRUPPO FERROVIE DELLO STATO ITALIANE

ALTA SORVEGLIANZA:

ITALFERR GRUPPO FERROVIE DELLO STATO ITALIANE

GENERAL CONTRACTOR:

COCIV Consorzio Collegamenti Integrati Valici

INFRASTRUTTURE FERROVIARIE STRATEGICHE DEFINITE DALLA LEGGE OBIETTIVO N.443/01

TRATTA A.V./A.C. TERZO VALICO DEI GIOVI
PROGETTO ESECUTIVO

Linea III Valico

da PK 1+342,00 a PK 12.683,53

Planimetria per interventi di bonifica degli ordigni bellici

Tavola 2/4

GENERAL CONTRACTOR	ITALFERR S.p.A.	SCALA:
Consorzio Cociv Project Manager Ing.Guagnozzi		1:200

Data:

COMMESSA	LOTTO	FASE	ENTE	TIPO DOC.	OPERA/DISCIPLINA	PROGR.	REV.
IG51	01	E	CV	P9	BB03A1	001	A

PROGETTAZIONE

Rev.	Descrizione emissione	Redatto	Data	Verificato	Data	Progettista Integratore	Data	IL PROGETTISTA
A00	Prima emissione	SERAGO O DE RITO	13/09/12	SERAGO O DE RITO	13/09/12	E.PAGANI	17/09/12	
B00								

n. Elab.

Nome File: IG51-01-E-CV-PB-BB03-A1-001-A00
CUP: F81H92000000008