



PLANIMETRIA  
Scala 1:200

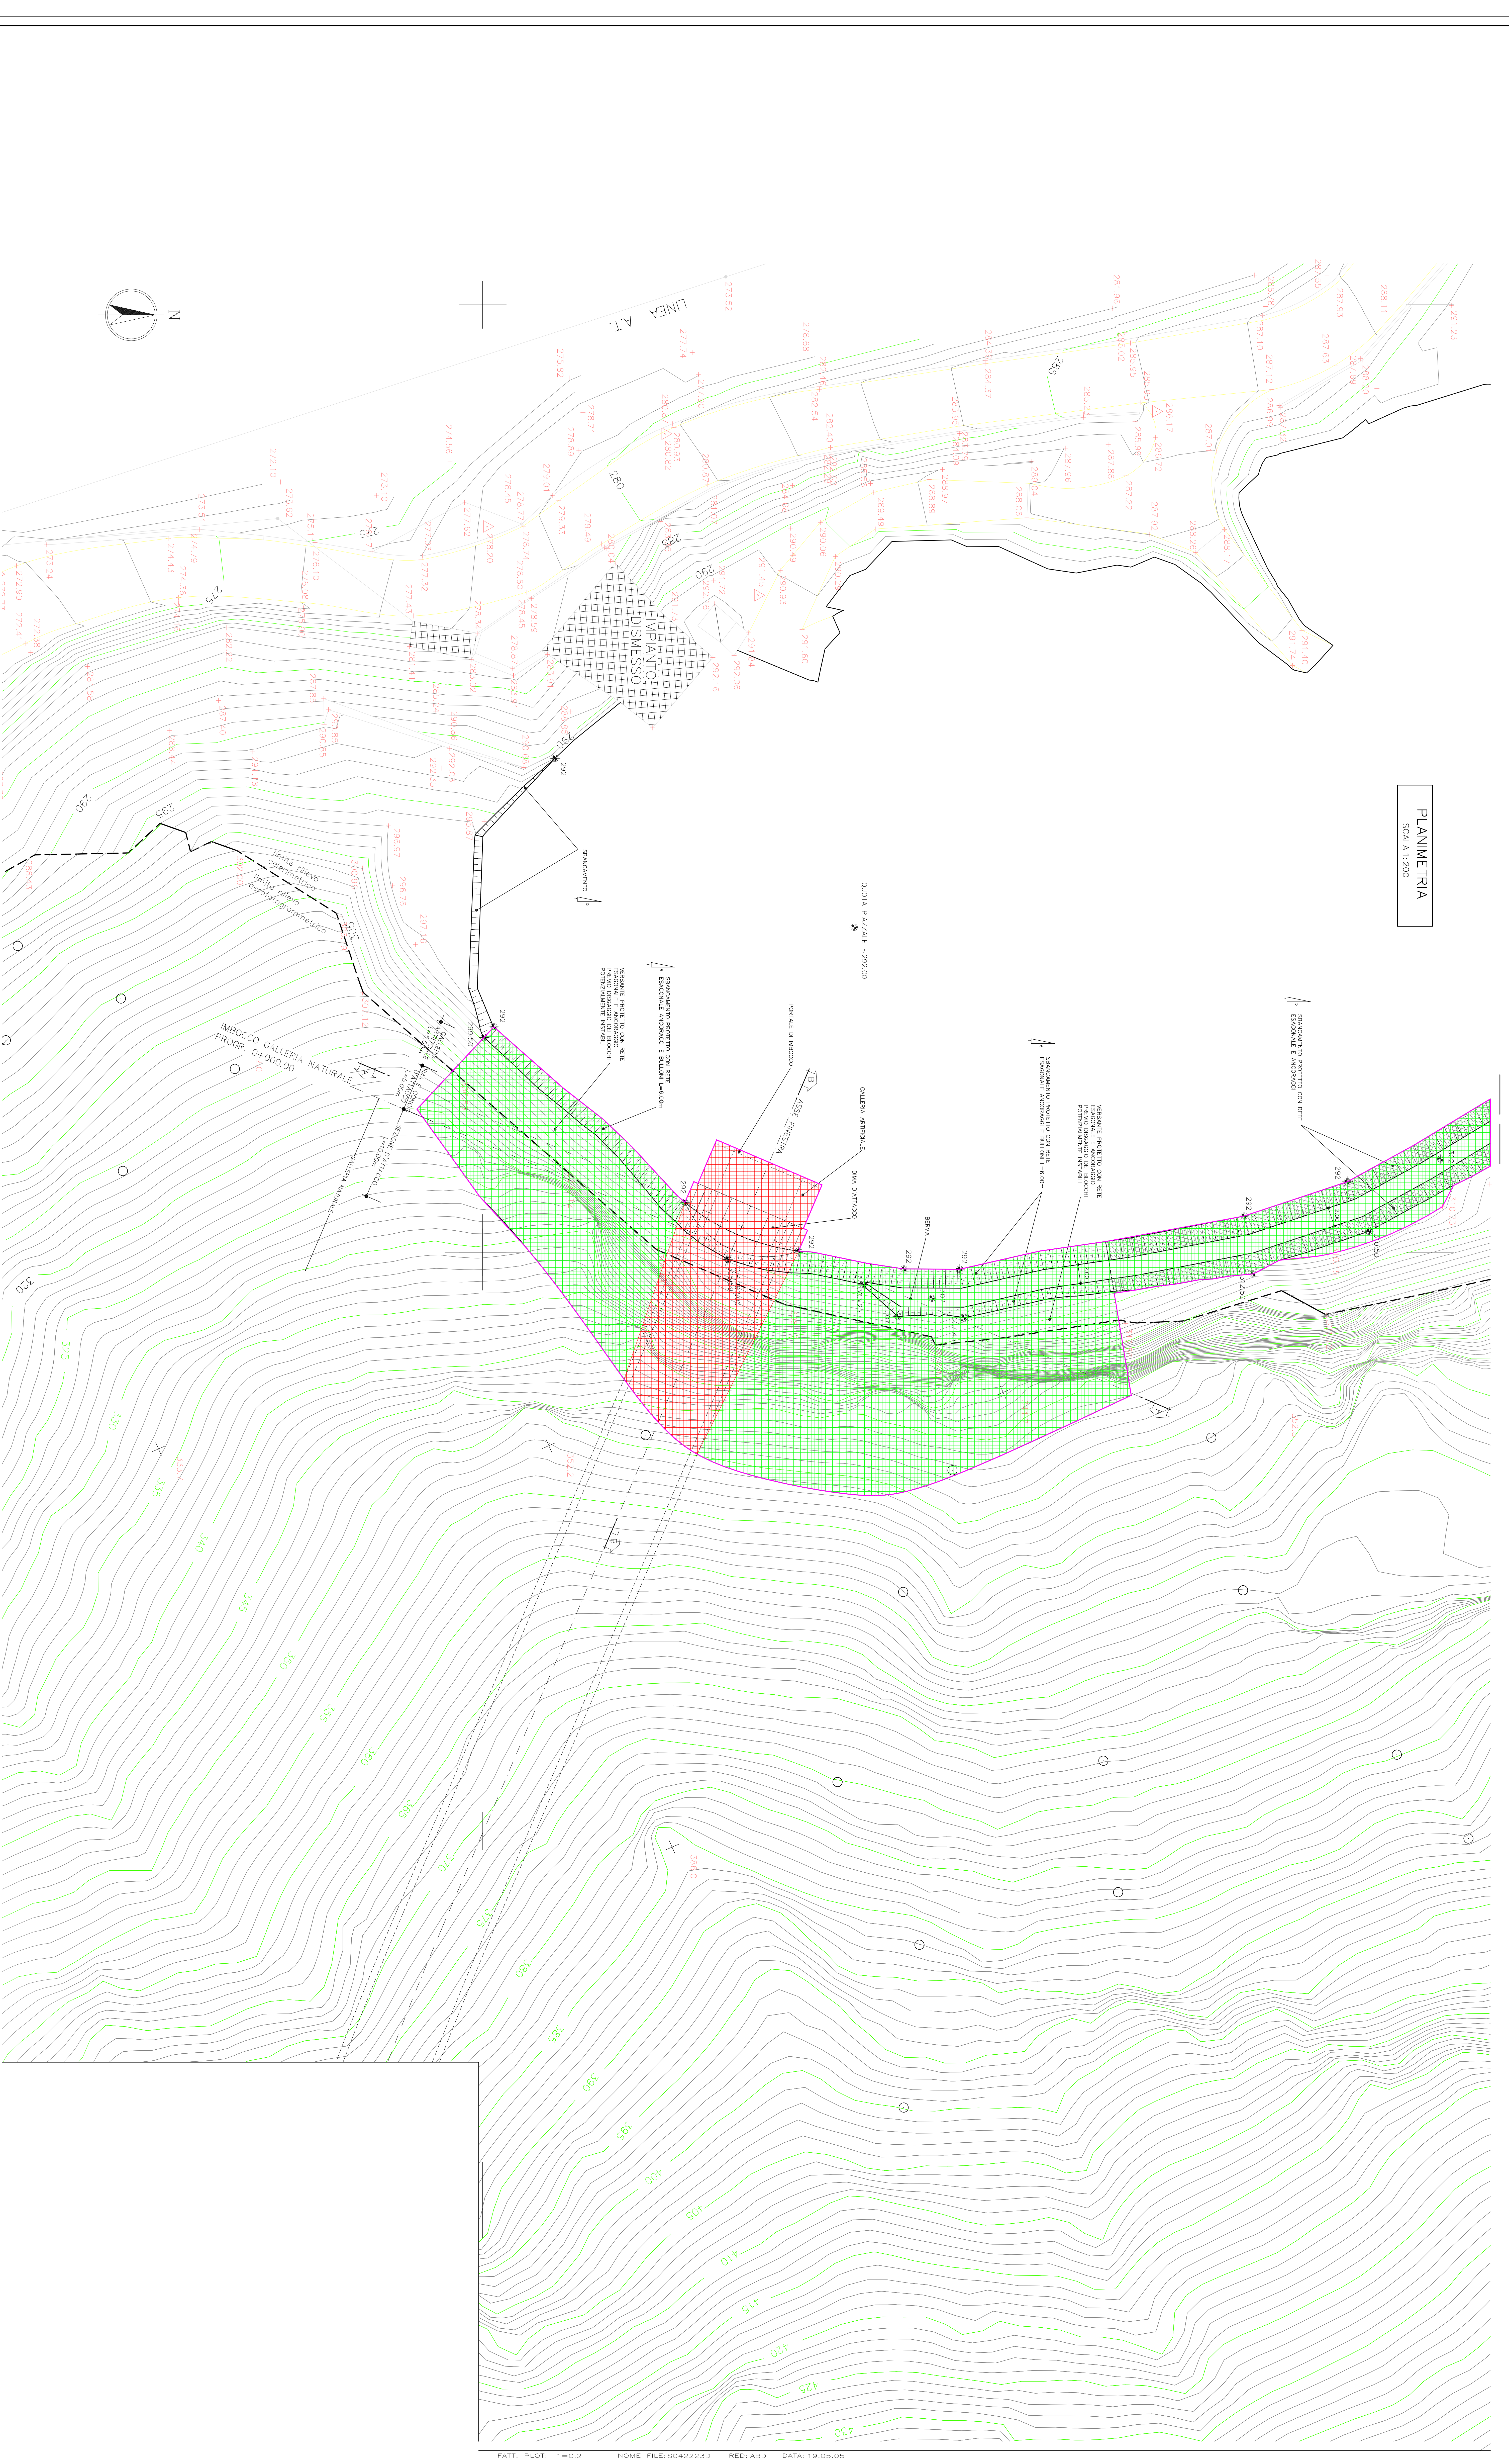

FATT. PLOT: 1=0.2    NOME FILE: 60422230    RED: ABO    DATA: 16.05.05

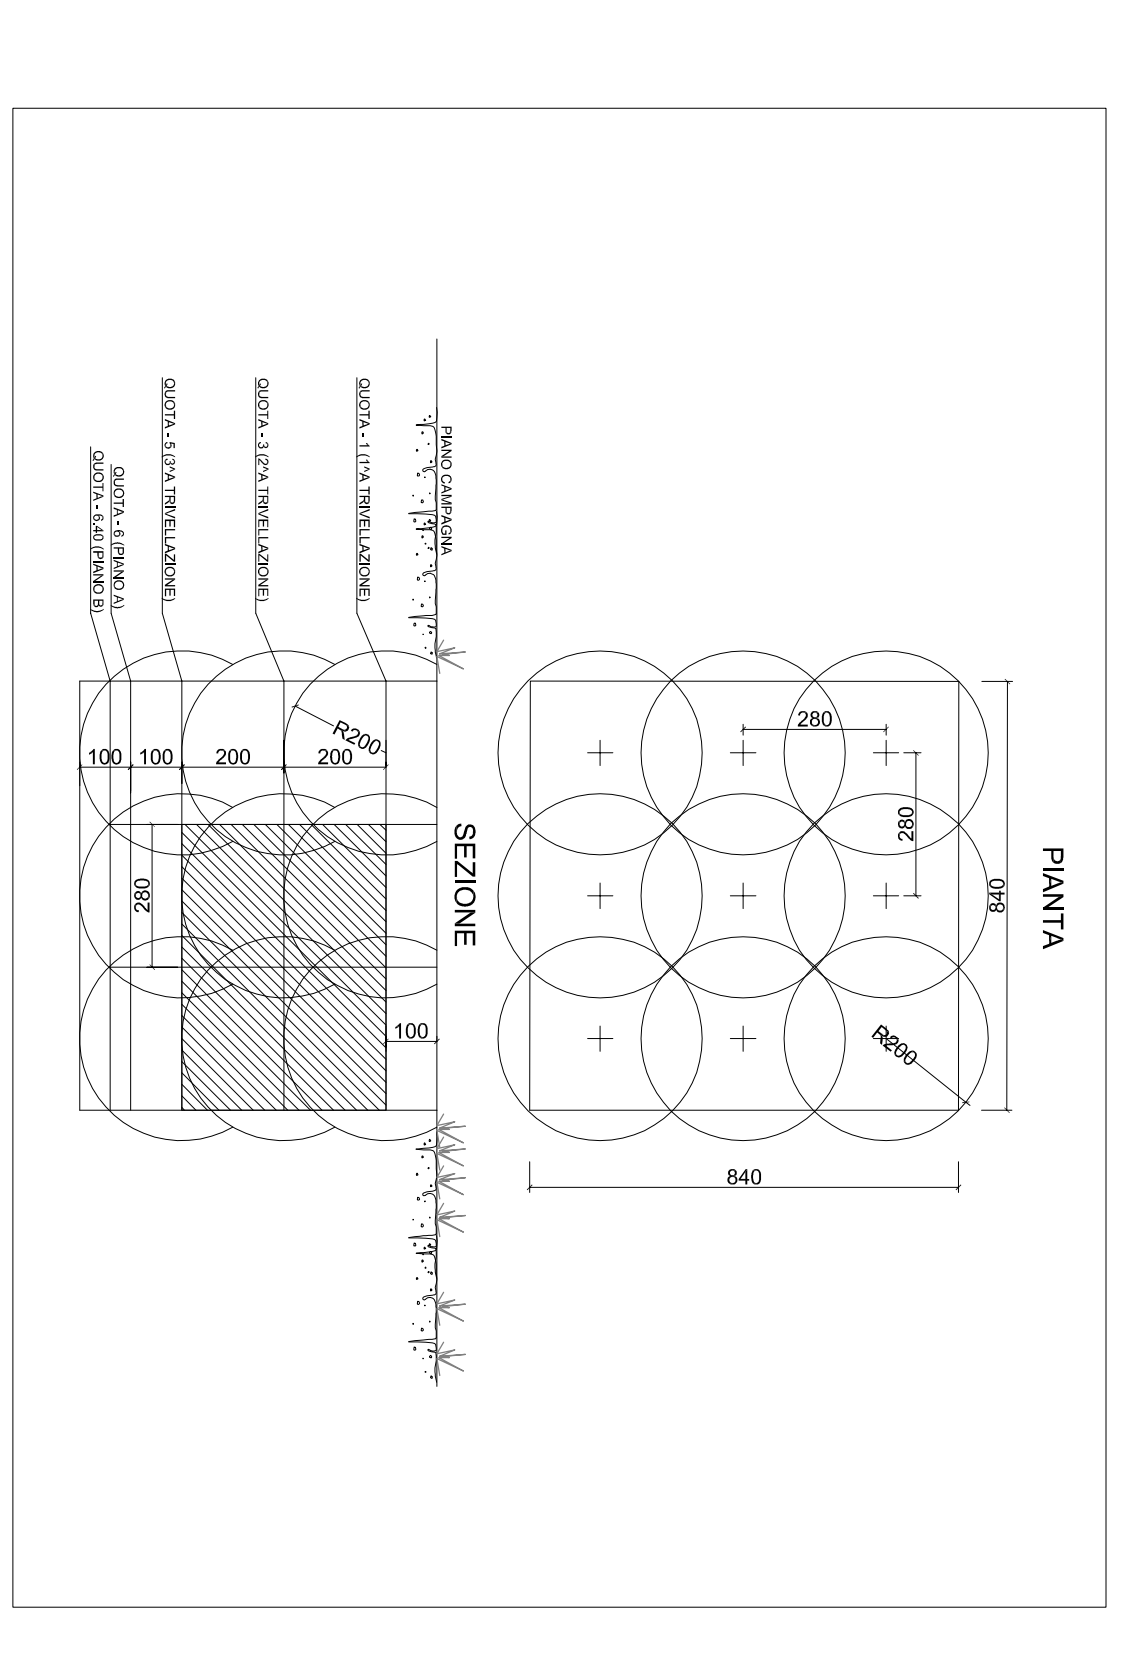

SCHEMA DELLA DIVISIONE DELLE SUPERFICIE DA BONIFICARE IN PROFONDIRITA' TRAMITE PERFORAZIONI DAL CAPITOLATO SPECIALE B.C.M. VIGENTE

**TABELLA SUPERFICIE DA BONIFICARE**

	BONIFICA SUPERFICIALE* MQ 1.954,00
	BONIFICA FINO A mt. 3 MQ 1.604,00
	BONIFICA FINO A mt. 5 MQ 0,00
	BONIFICA FINO A mt. 7 MQ 350,00

\* LA BONIFICA SUPERFICIALE E' DA INTENDERSI DA ESEGUIRE SU TUTTE LE AREE

<b>ALTA SPEDICINANZA</b> SERVIZIO CLIENTI		
GENERAL CONTRACTOR 		
INFRASTRUTTORE FERROVIARIE STRATEGICHE DEFINITE DALLA LEDEE OBIETTIVO N.443/01 TRATTA A.V./A.C. TERZO VALICO DEI GIOVI PRODOTTO ESECUTIVO		
<b>Linea III Valico</b> 60 PK 1342,00 a PK 1248,53 Parametri per l'investimento in opere civili (vedi Tabella 14)		
GENERAL CONTRACTOR Ccdv Via... ...	CLIENTE SPA ...	...
...	...	...