



12	13	14	
9	10	11	
5	6	7	8
1	2	3	4


PIANTA DELLE TRAVI PIANO TERRA SCALA 1:50

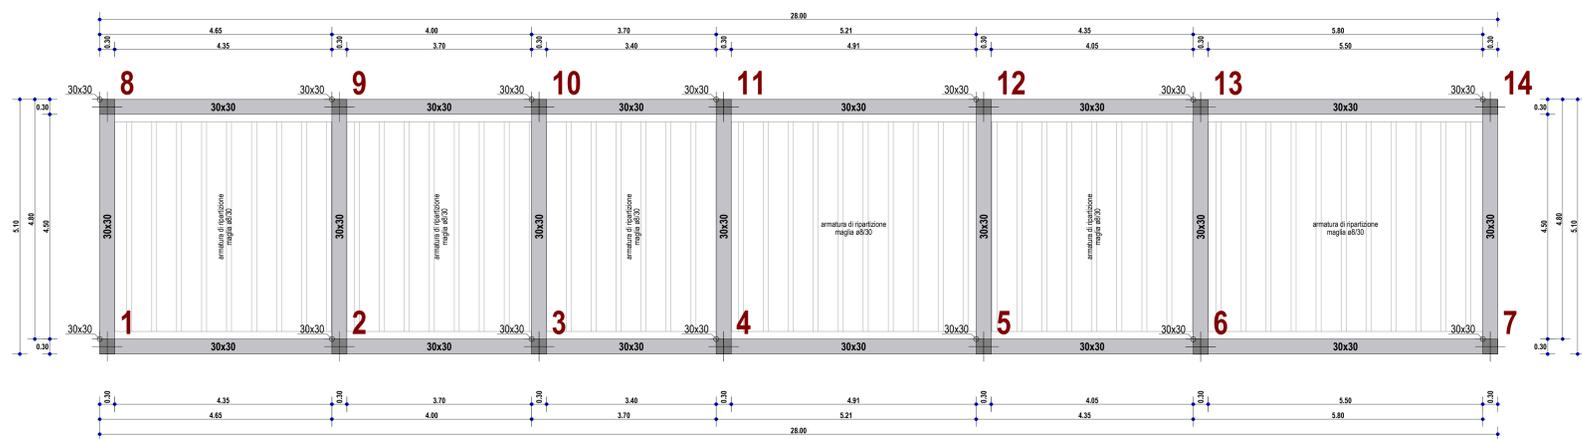


ARMATURE DEL SOLAIO SCALA 1:50

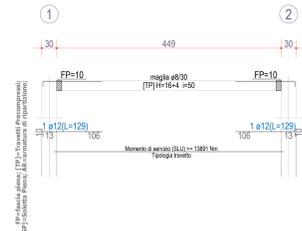


PILASTRO TIPO SCALA 1:50

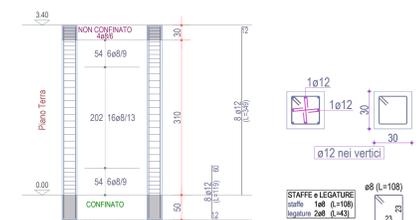


DISTINTA DEI FERRI DELLA TRAVE 1-2-3-4-5-6-7: 8-9-10-11-12-13-14 SCALA 1:50

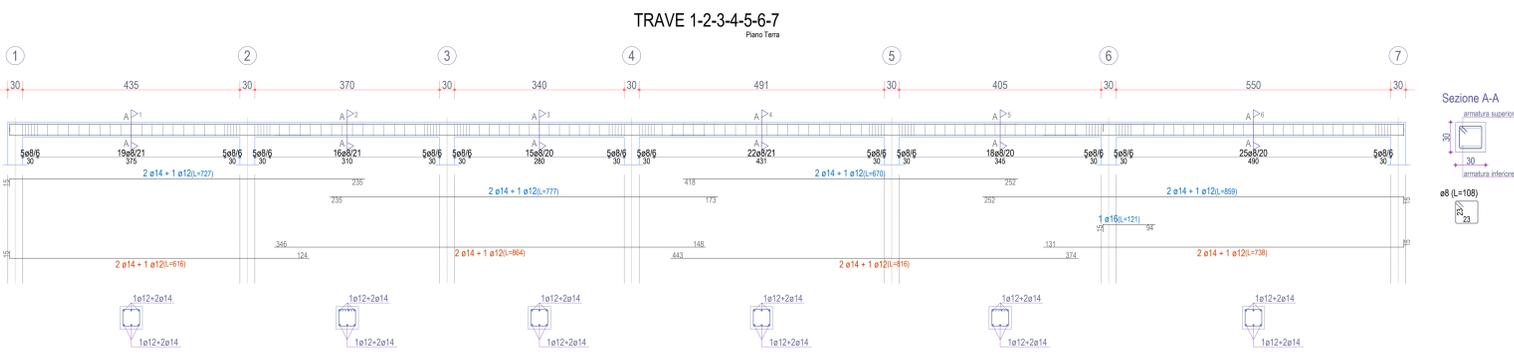



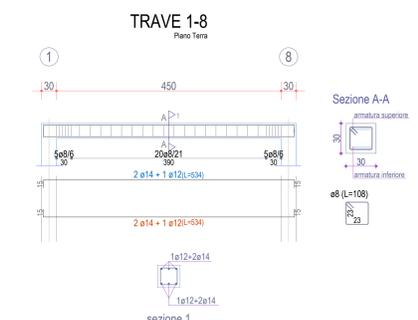

VISTA ASSONOMETRICA DELLA STRUTTURA

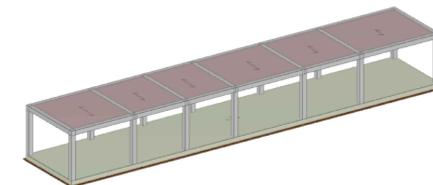

ARMATURE DELLA PLATEA DI FONDAZIONE SCALA 1:50

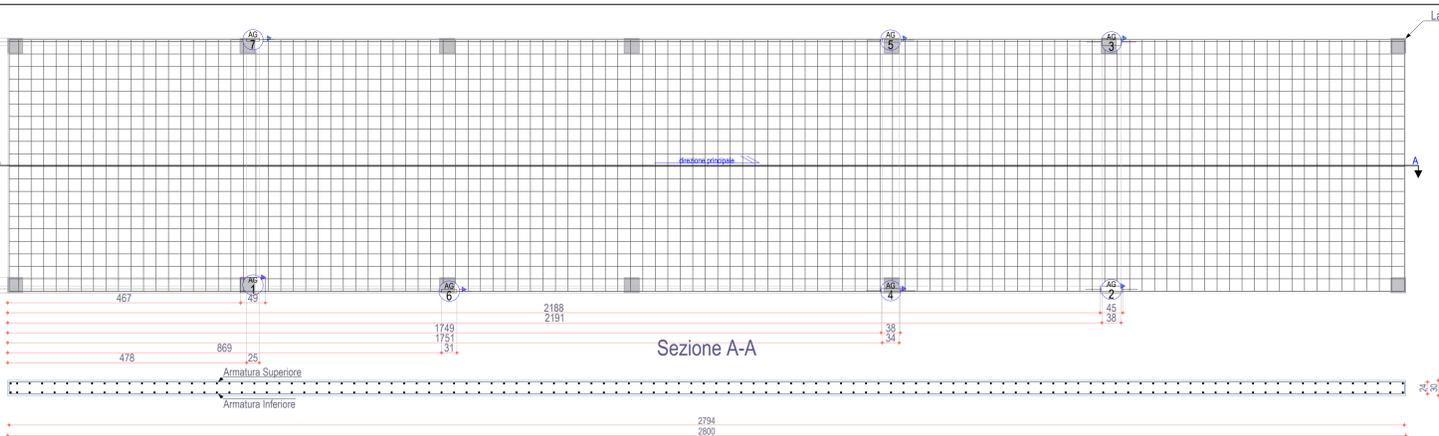

PRESCRIZIONI

NOTE

- LE Misure sono espresse in cm salvo dove diversamente indicato.
- NELLA PRESENTE TAVOLA SONO RIPRESANTE LE POSIZIONI DALLA 'N' 1 ALLA 'N' 9.
- LE DIMENSIONI DEI FERRI SONO RIFERITE AL LORO INGIOMBRO ESTERNO.
- GLI ANGOLI DI SAGOMATURA DEI FERRI SONO DI 90° SALVO DIVERSA INDICAZIONE.
- PER L'ORIENTAMENTO DELLA FONDAZIONE VEDERE Pianta Opere Civili.




MINISTERO TRANSGENIOLOGICA REGIONE PUGLIA PROVINCIA DI FOGGIA COMUNE DI TROIA

NOME PROGETTO: Costruzione ed esercizio di un impianto agrivoltico...

PRODOTTORE: VESPERA DEVELOPMENT & S.R.L.

PROGETTAZIONE E COORDINAMENTO: ARATO

OPERE ELETTRICHE: BFP

ACUSTICA: M2

ARCHITETTURA: ARATO

ELABORATO REDATTO DA: [Signature]

TITOLO ELABORATO: Elaborato tipologico della cabina sottostazione elettrica utente (SSEU)

SCALA: 1:50

PROGETTAZIONE E INGEGNERIA: ARATO

INGEGNERIA: EXPERT

INGEGNERIA: INGAMBERTI

STUDIO PEDO-AGROSCALICO: M2

STRUTTURE ED OPERE CIVILI: ARATO

REVISIONI:

N. REV.	DATA	REVISIONE	ELABORATO	VERIFICATO	VALIDATO
1	08/2022	Emisione	Exp. Carboni	Exp. Carboni	Exp. Carboni

Questo documento contiene informazioni di proprietà di Vespera Development & S.R.L. e deve essere utilizzato esclusivamente dal destinatario in relazione alle finalità per le quali è stato ricevuto. E' vietata qualsiasi forma di riproduzione o di divulgazione senza l'esplicito consenso di Vespera Development & S.R.L.