




SEZIONI SCAVI BT

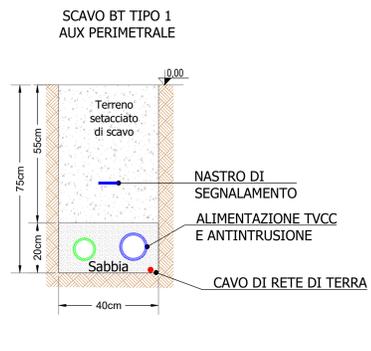


Scala 1:10

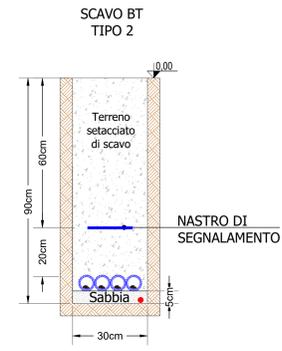


Scala 1:10

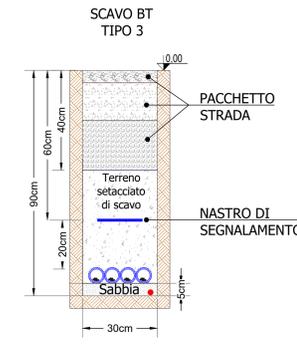

Scala 1:10

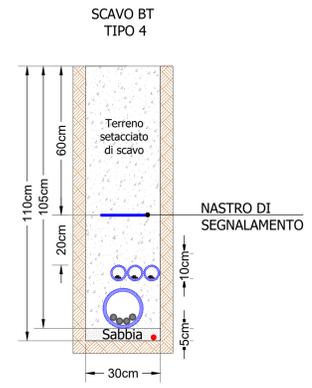


Scala 1:10

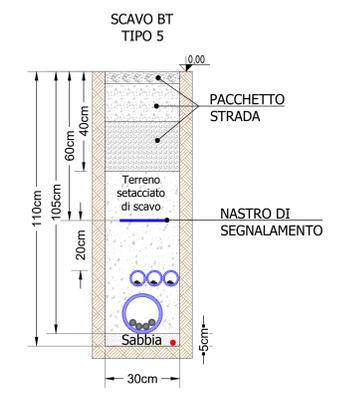


Scala 1:10




Scala 1:10

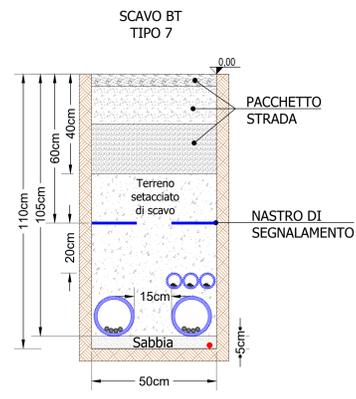


Scala 1:10

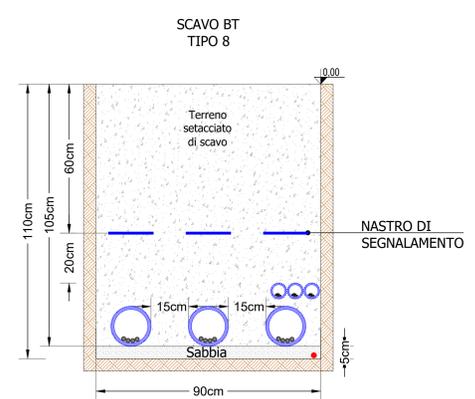


Scala 1:10

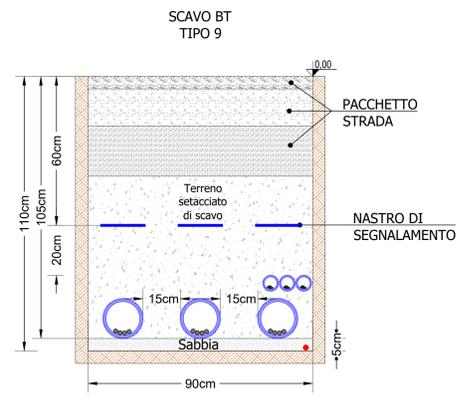


Scala 1:10

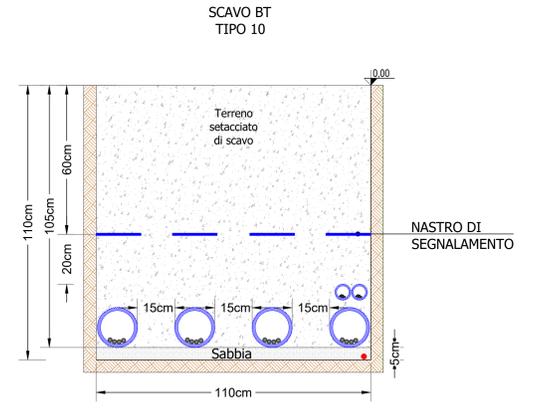


Scala 1:10

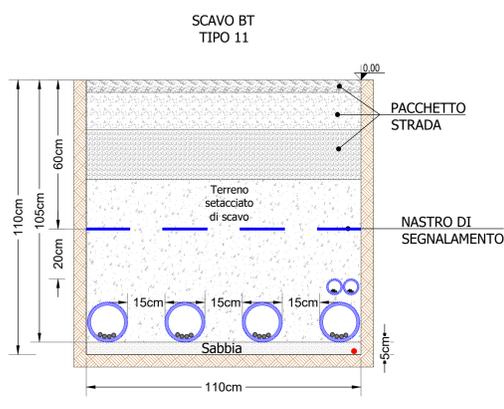


Scala 1:10

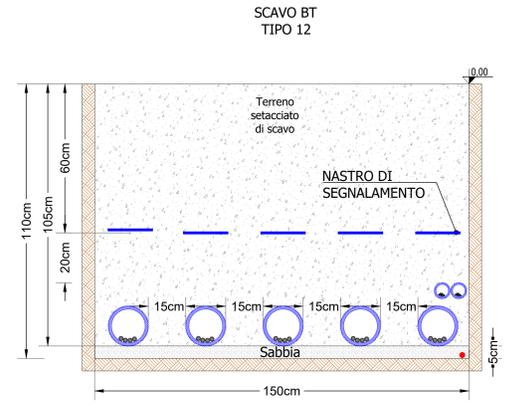


Scala 1:10

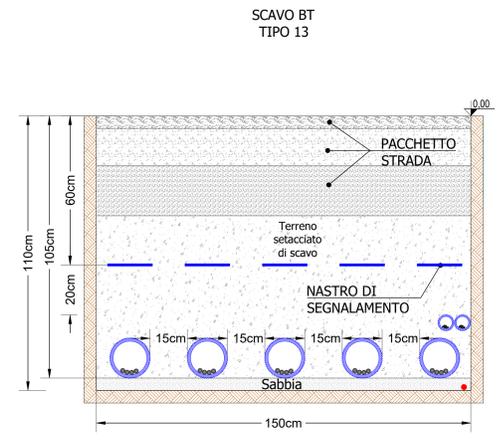

Scala 1:10

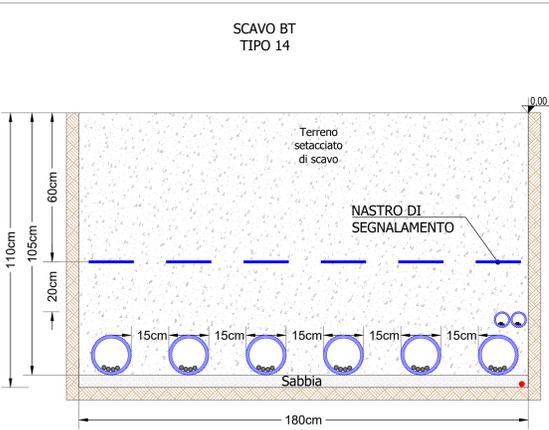

Scala 1:10

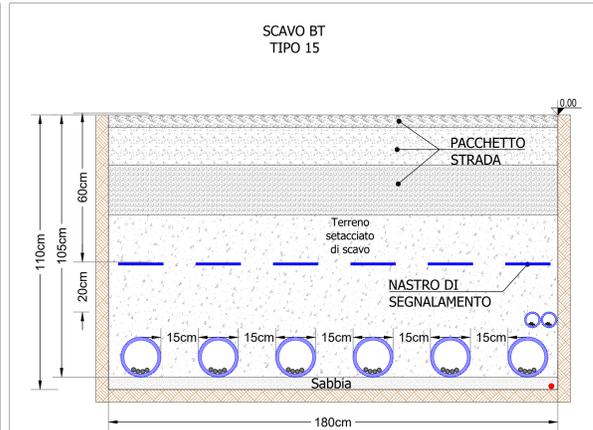

Scala 1:10

**LEGENDA**

- Terreno setacciato da scavo
- Sabbia
- Nastro monitore
- Tubo corrugato 450N Ø90mm per cavi di segnale
- Tubo corrugato 450N Ø110mm per cavi di alimentazione servizi ausiliari perimetri
- Tubo corrugato 450N Ø125mm per cavi in uscita dagli string box
- Tubo corrugato 450N Ø63mm per cavi di stringa (solari)
- Cavo in alluminio BT di potenza in uscita dagli string box
- Cavo solare di stringa
- Corda nuda di rame per impianto di terra 35mmq

**NOME PROGETTO:**  
Costruzione ed esercizio di un impianto agrivoltaco averterte potenza in immissione pari a 32,813MW, con relativo collegamento alla rete elettrica, sito nel Comune di Troia (FG) - Impianto "FESTA".

**ID. PROGETTO DEL MITTENTE:**

**PROCEDURA:**  
Valutazione di impatto ambientale ai sensi dell'art. 23 c. 1 del D.Lgs. 152/2006 e Autorizzazione Unica ex art. 12 D.Lgs. 387/2003.

**PROponente:**  
VESPERA DEVELOPMENT 6 S.R.L.  
P. IVA 0322884075  
Legale rappresentante: Ing. Aldo Grietti

**ELABORATO REDATTO DA:**

**TITOLO ELABORATO:**  
Particolari e sezioni vie cavi - Scavi BT

**SCALA:**  
1:10

**PROGETTAZIONE E COORDINAMENTO**

ARATO

**OPERE ELETTRICHE**

BFP

**ACUSTICA**

M

**ARCHEOLOGIA**

AR

**GEOLGIA E OROLOGIA**

OC

**STRUTTURE ED OPERE CIVILI**

SC

N. REV.	DATA	REVISIONE	ELABORATO	VERIFICATO	VALIDATO
0	04/2022	Emissione	Ing. Massimo Menna	Ing. Antonio	Ing. Carlo
1	-	-	-	-	-
2	-	-	-	-	-

Questo documento contiene informazioni di proprietà di Vespera Development 6 S.r.l. e deve essere utilizzato esclusivamente dal destinatario in relazione alle finalità per le quali è stato ricevuto. È vietata qualsiasi forma di riproduzione o di divulgazione senza l'esplicito consenso di Vespera Development 6 S.r.l.