
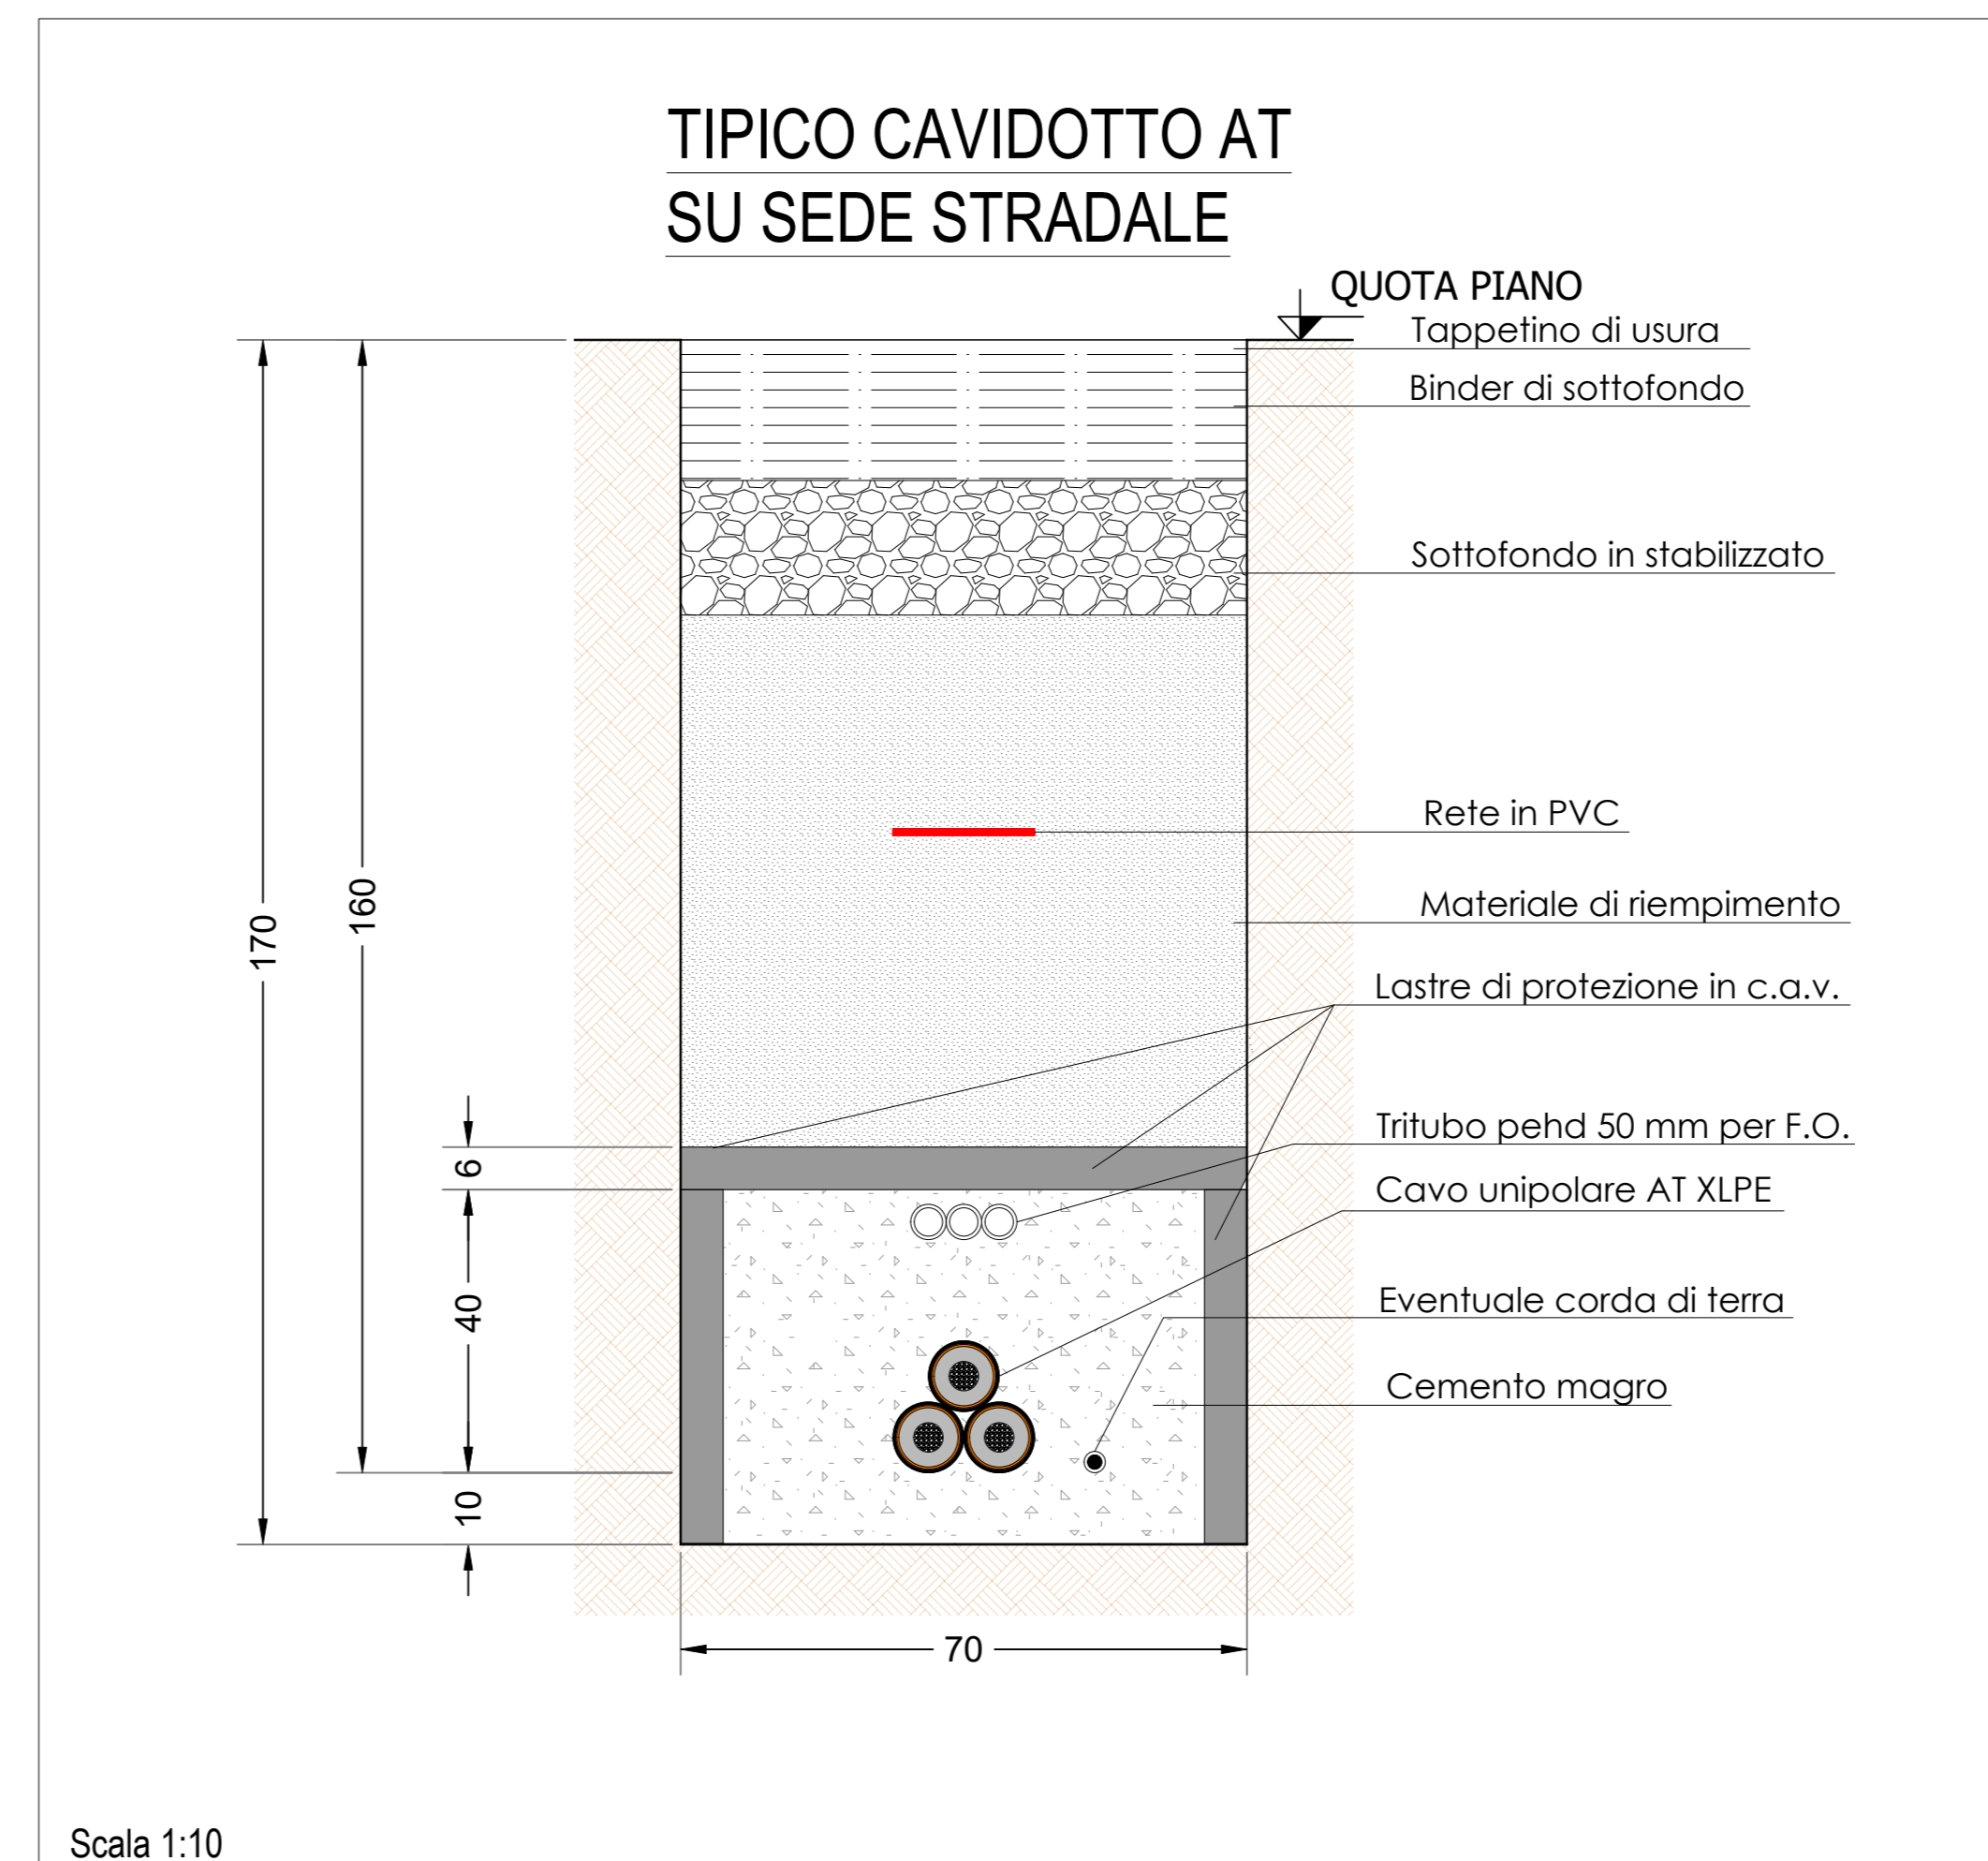
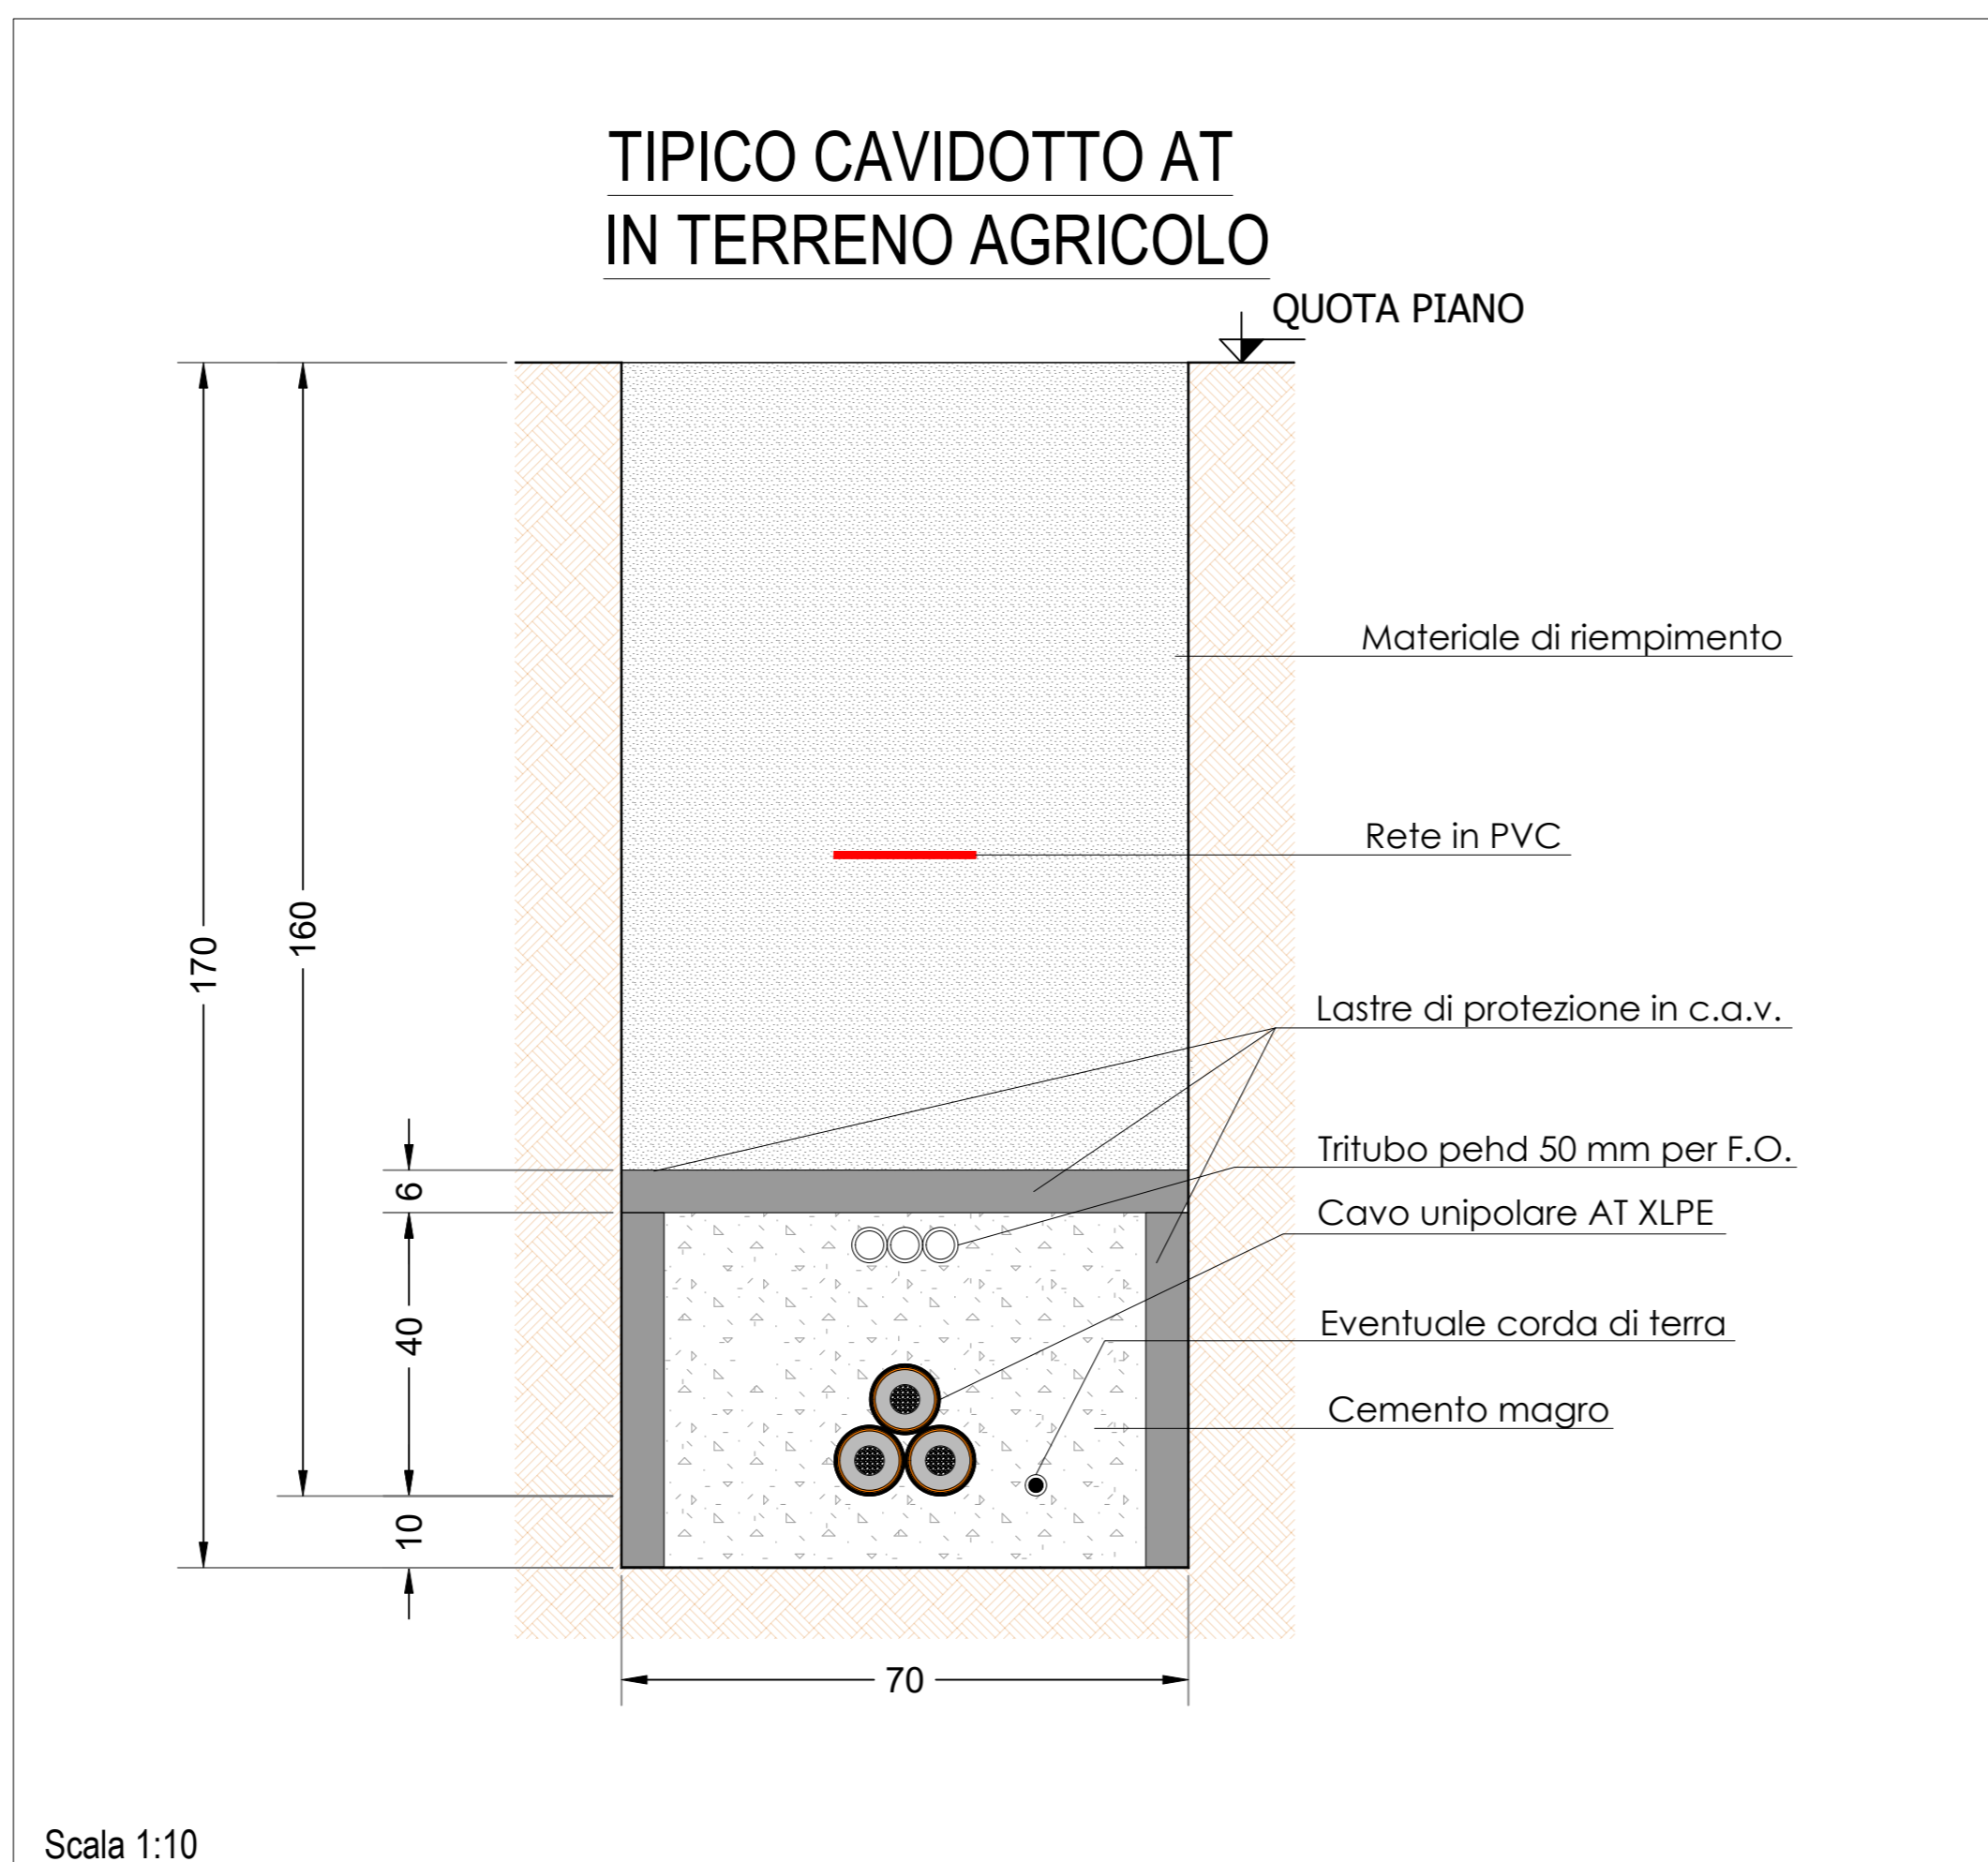
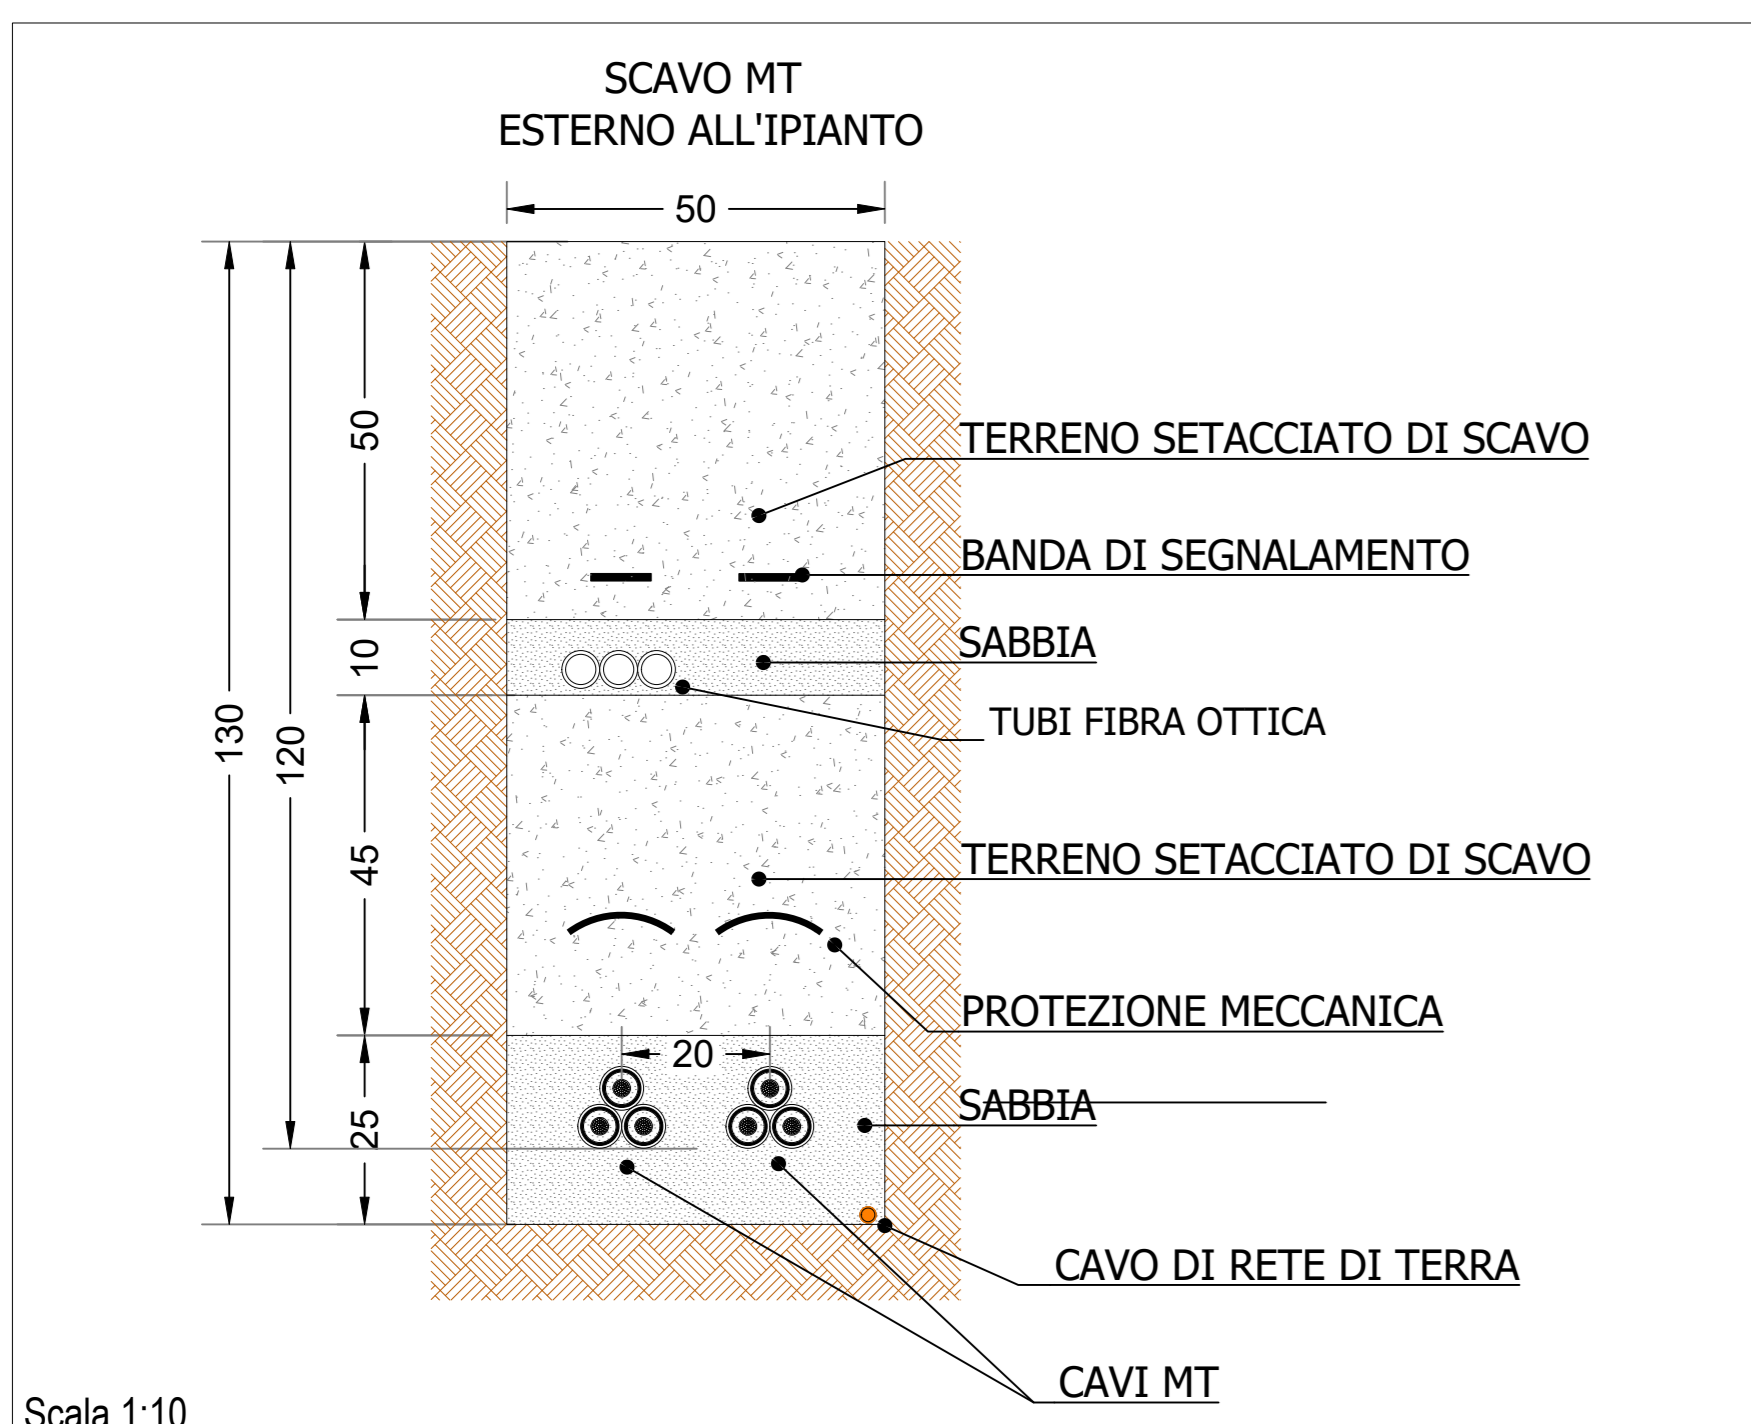
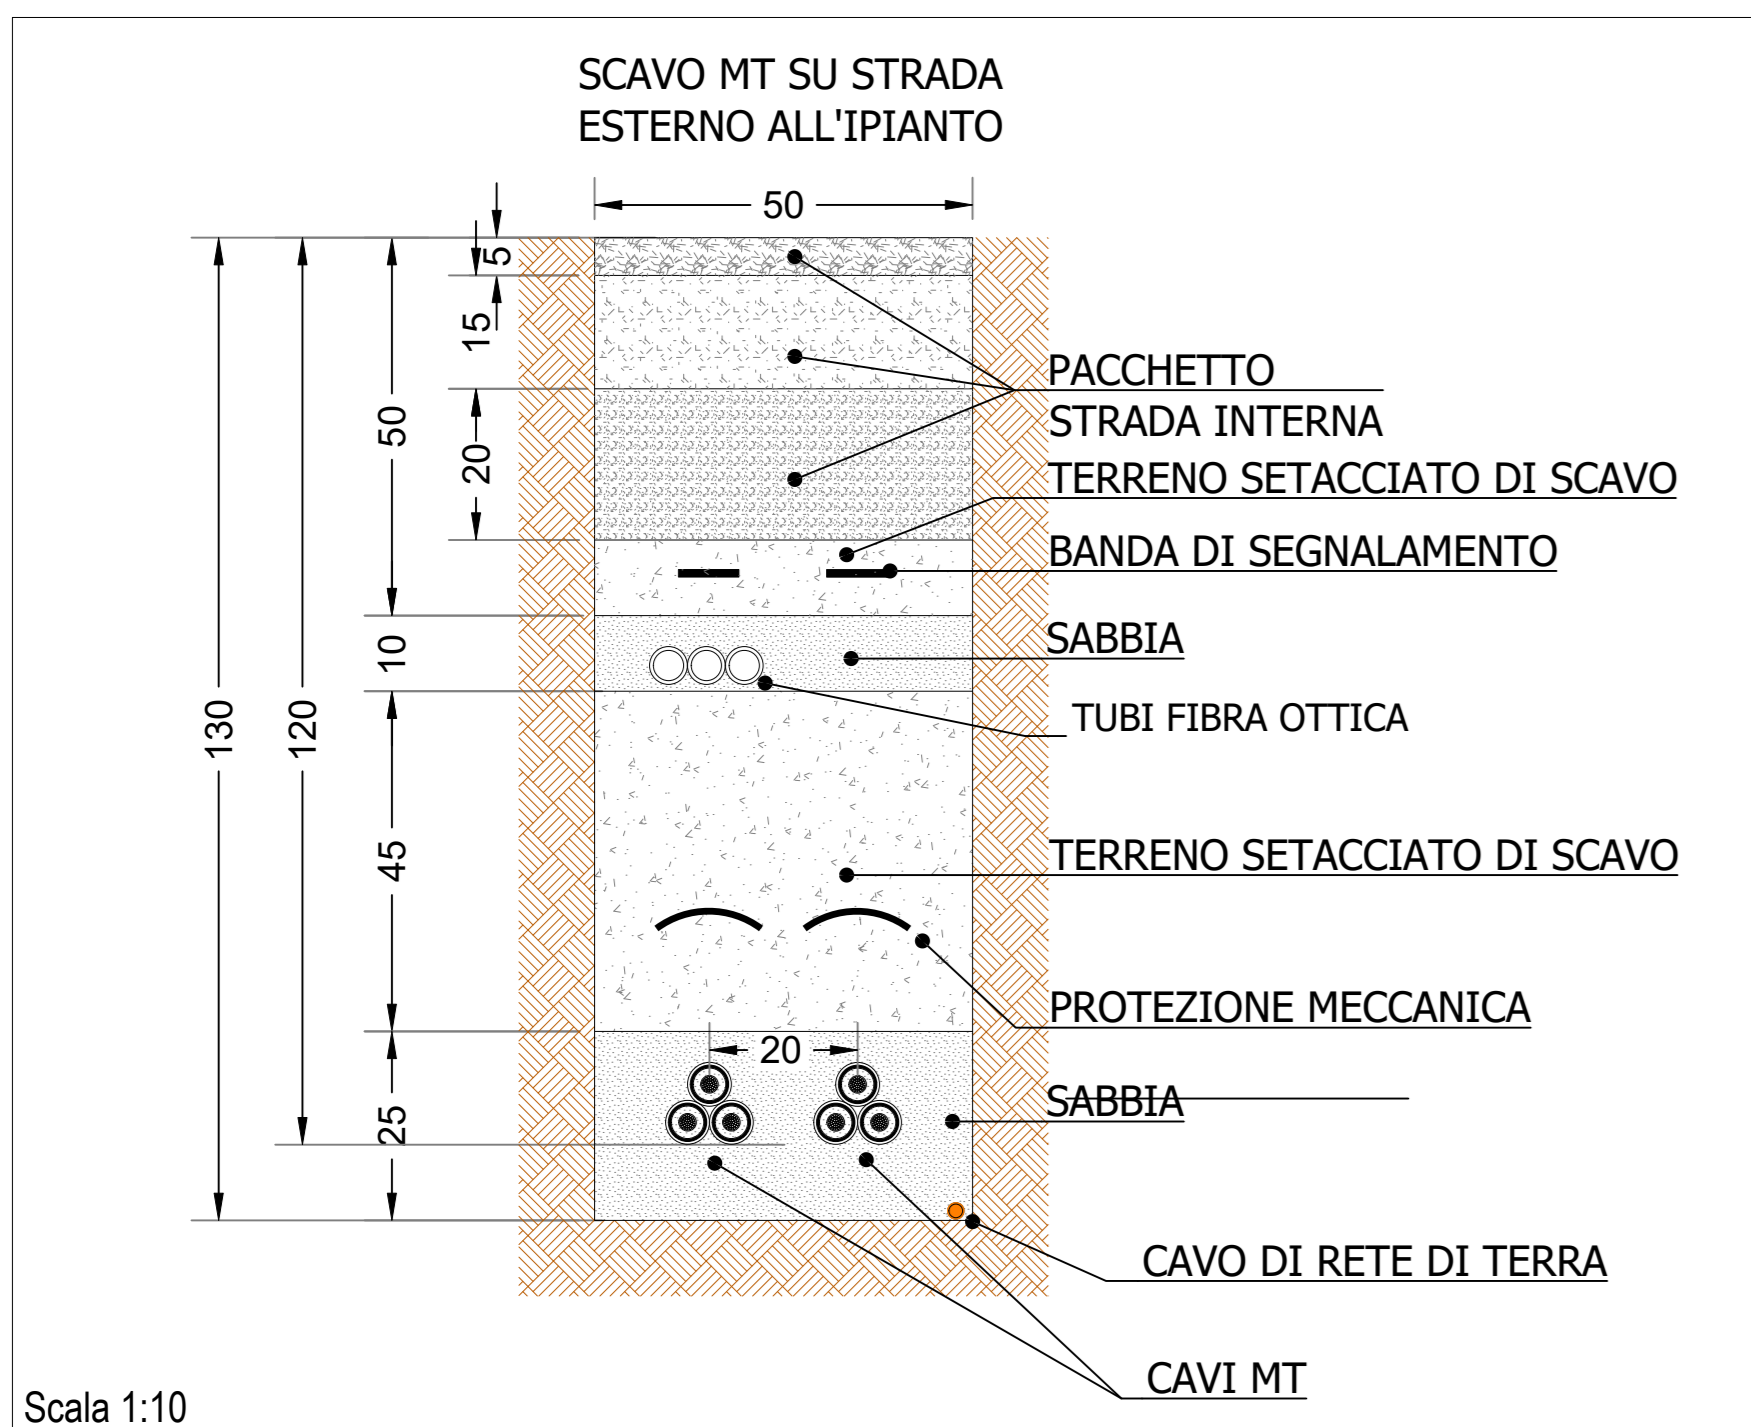
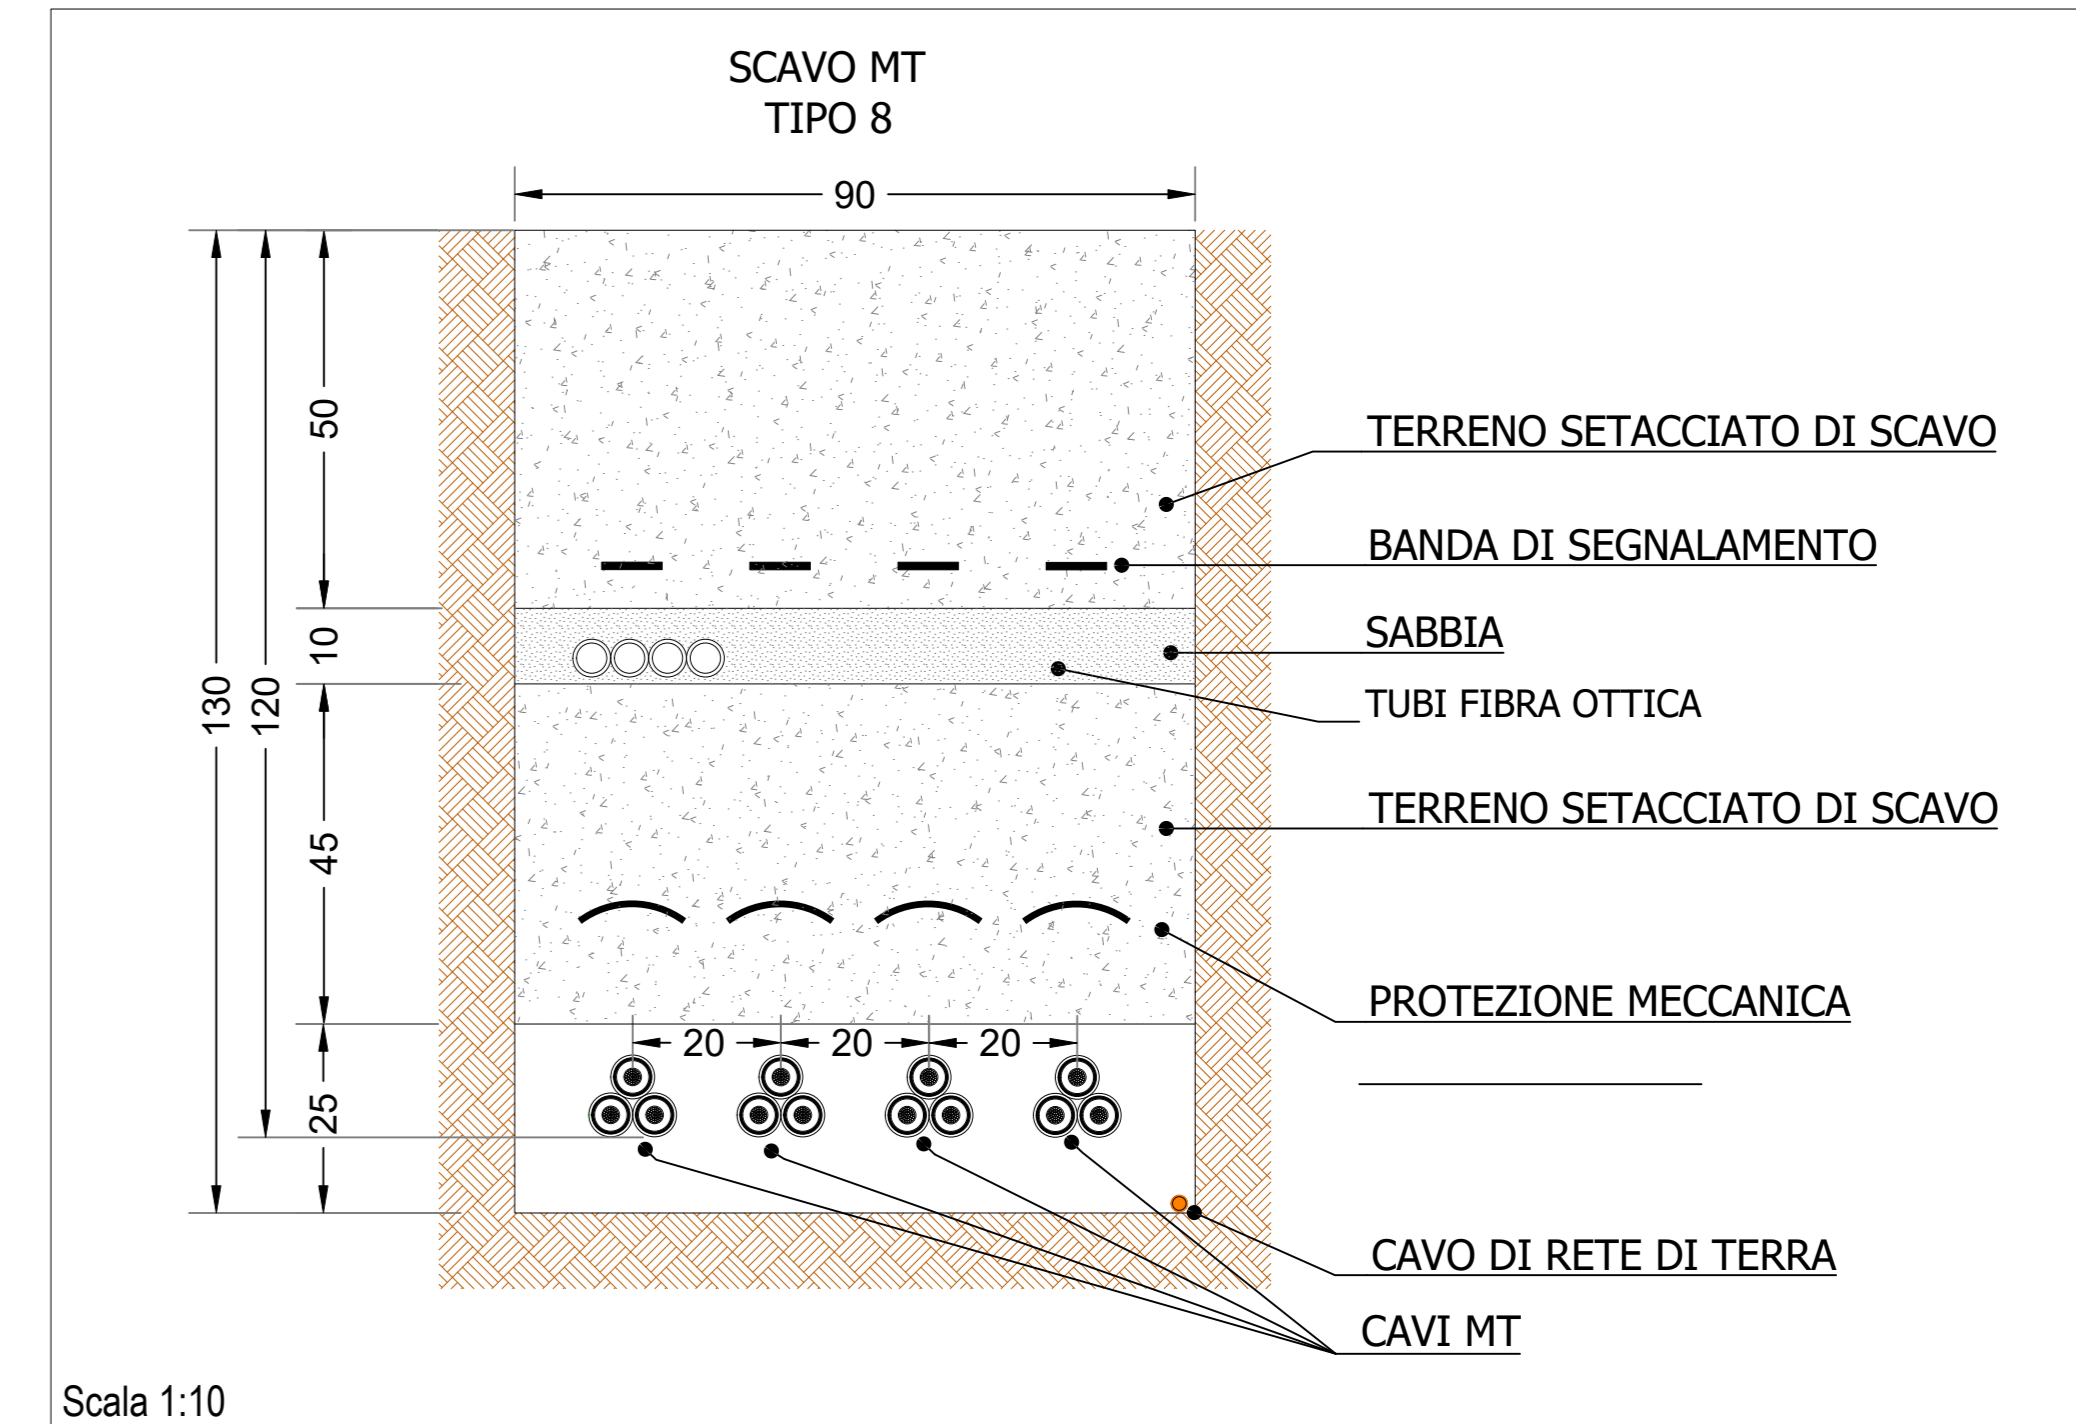
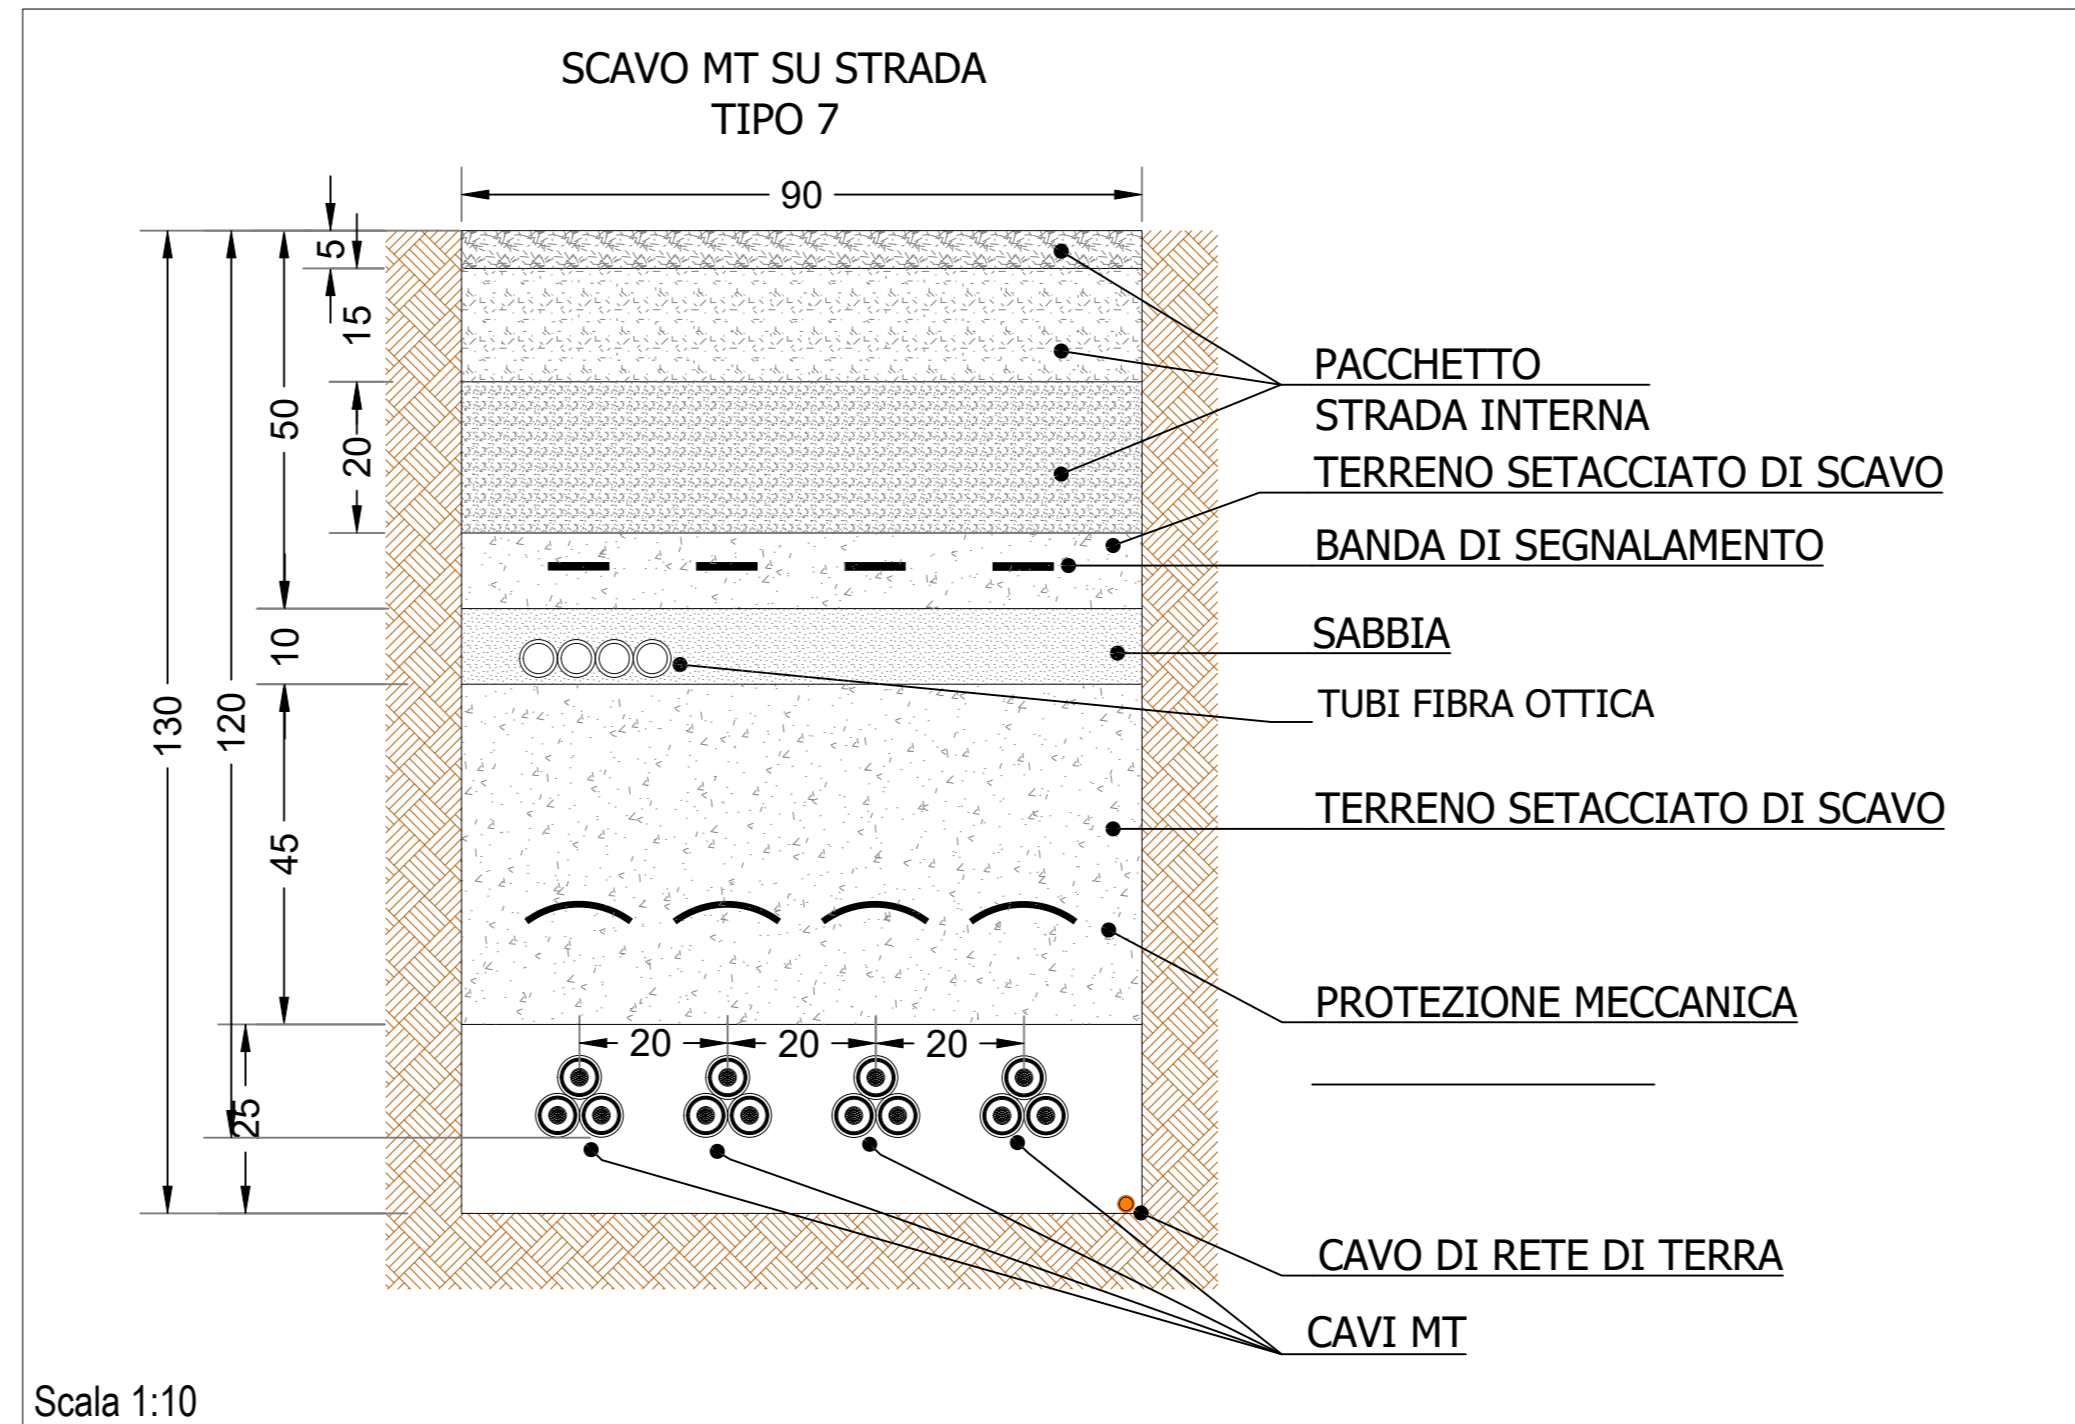
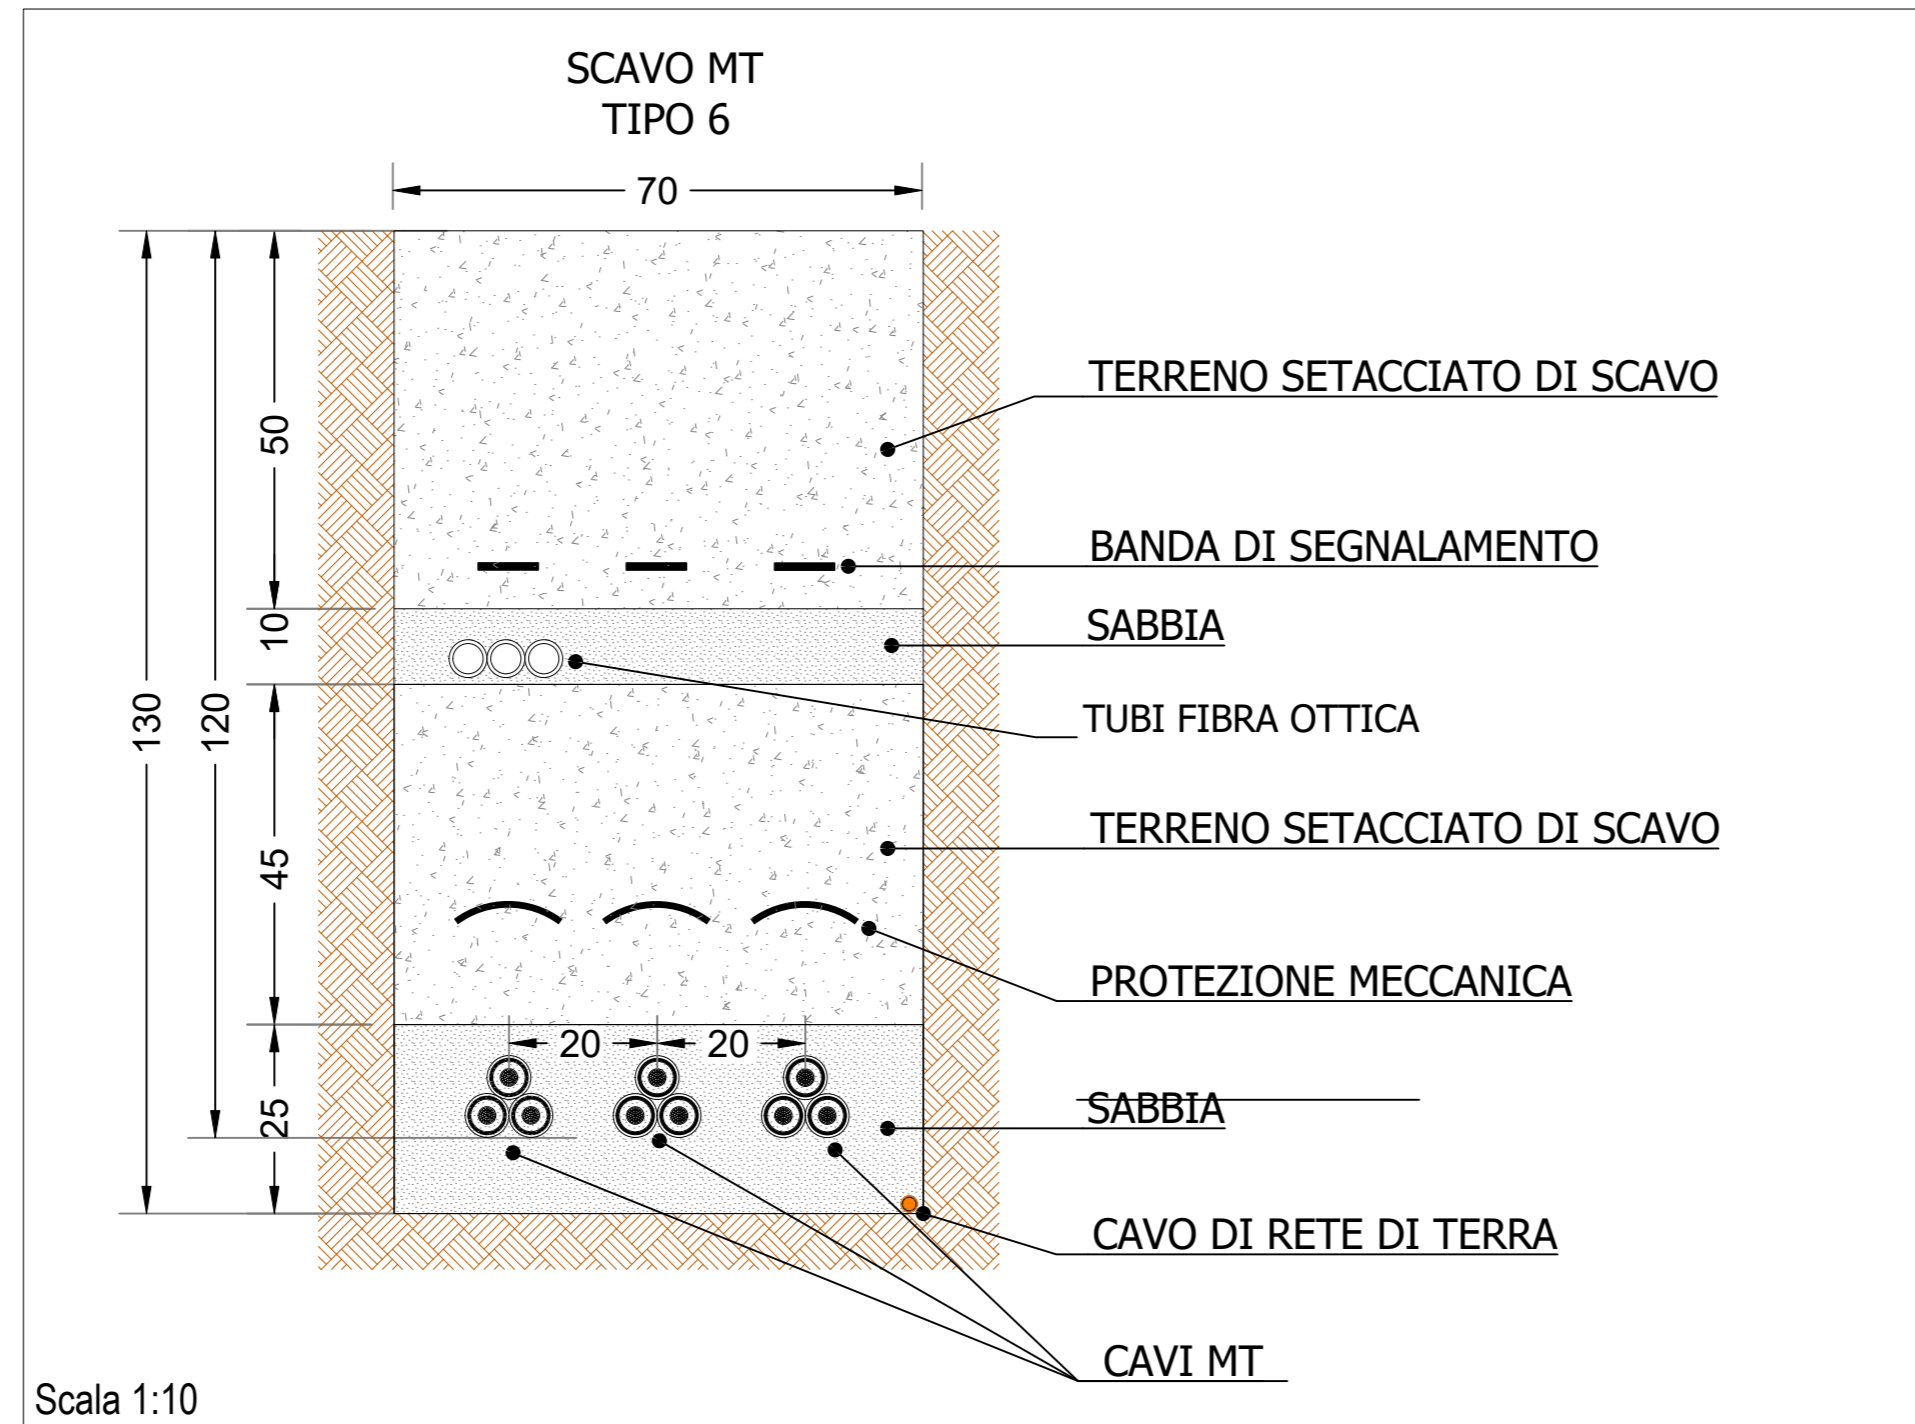
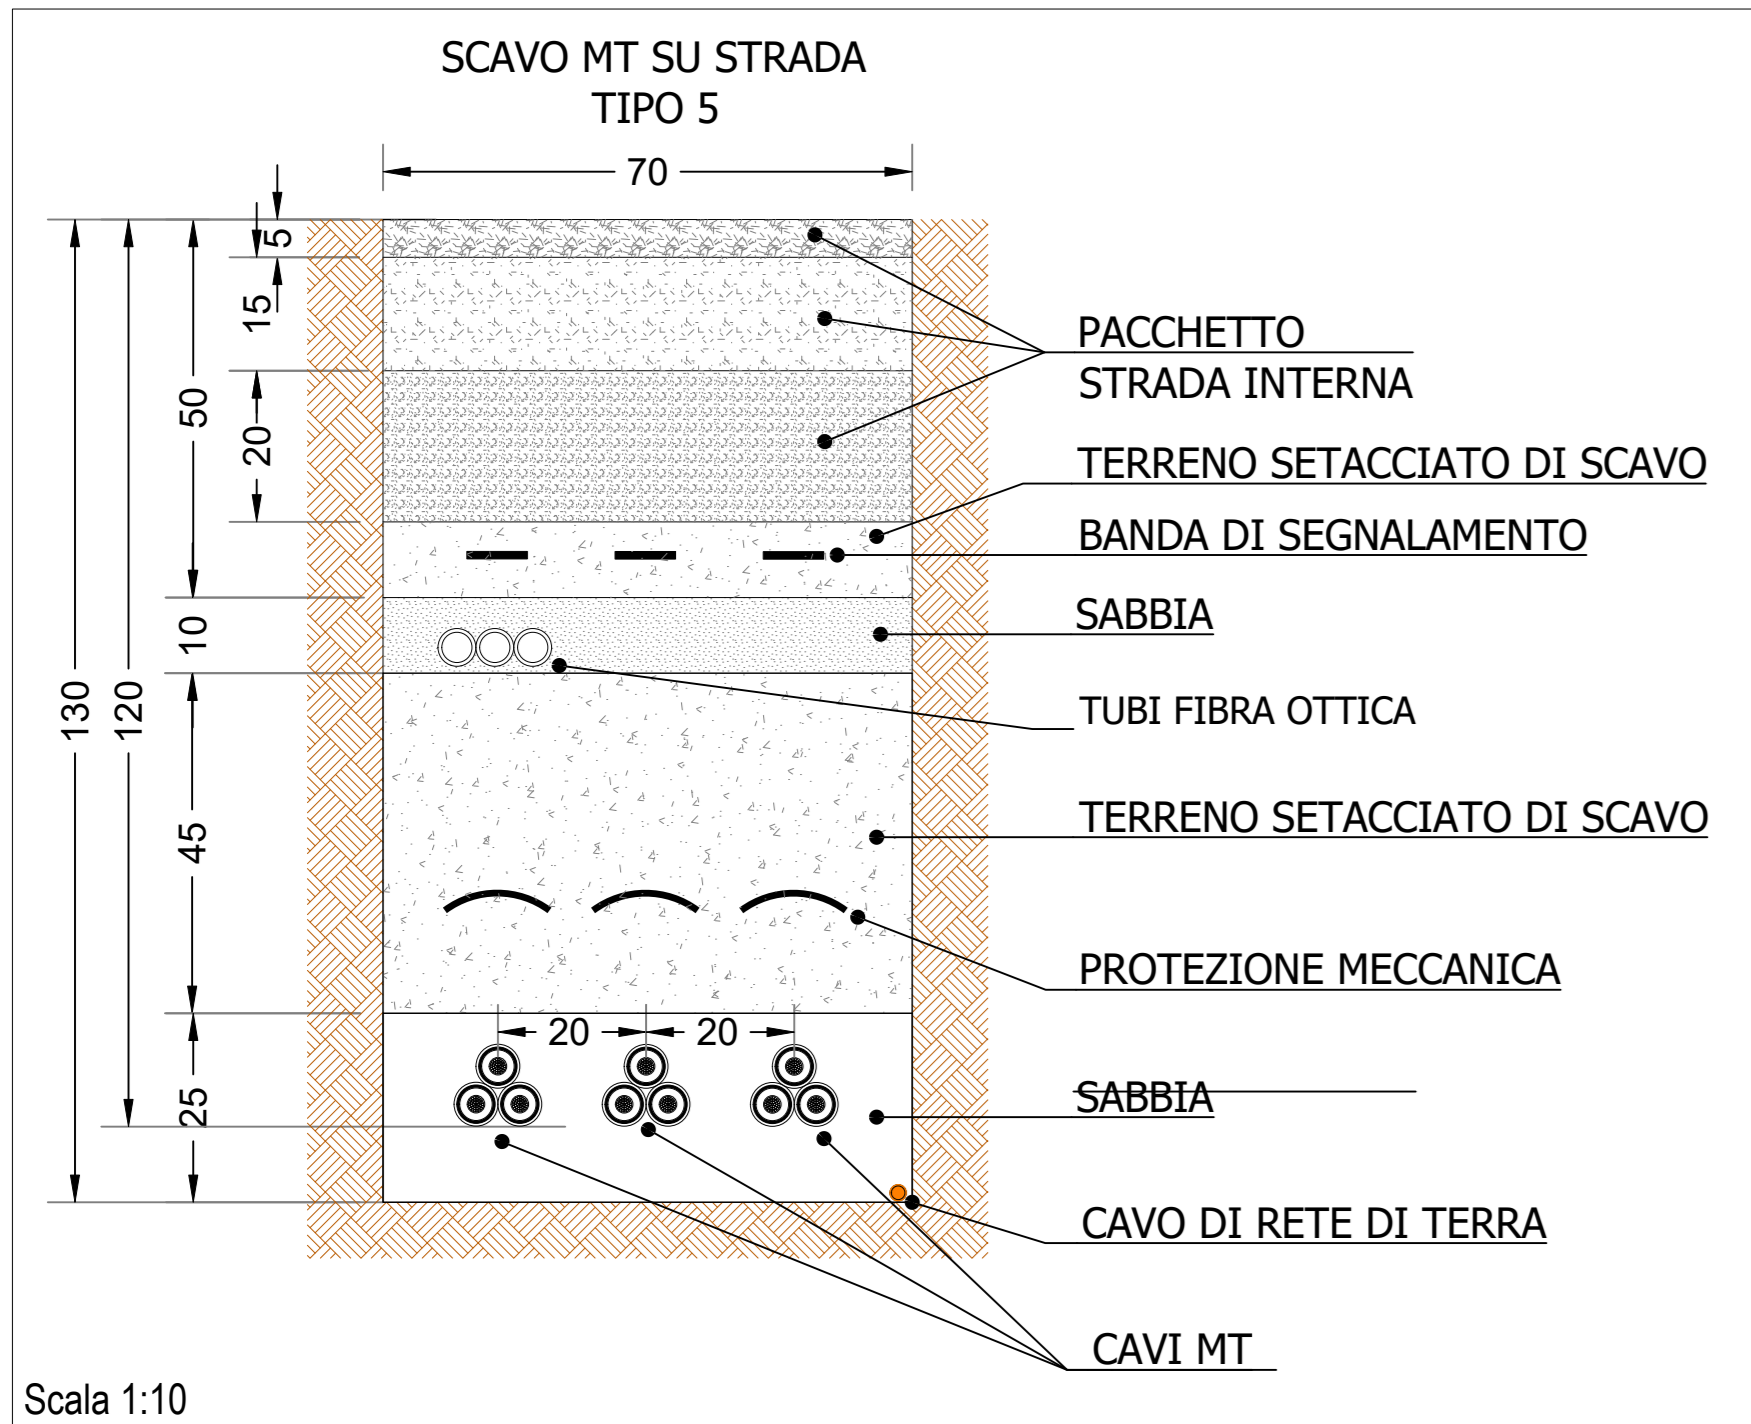
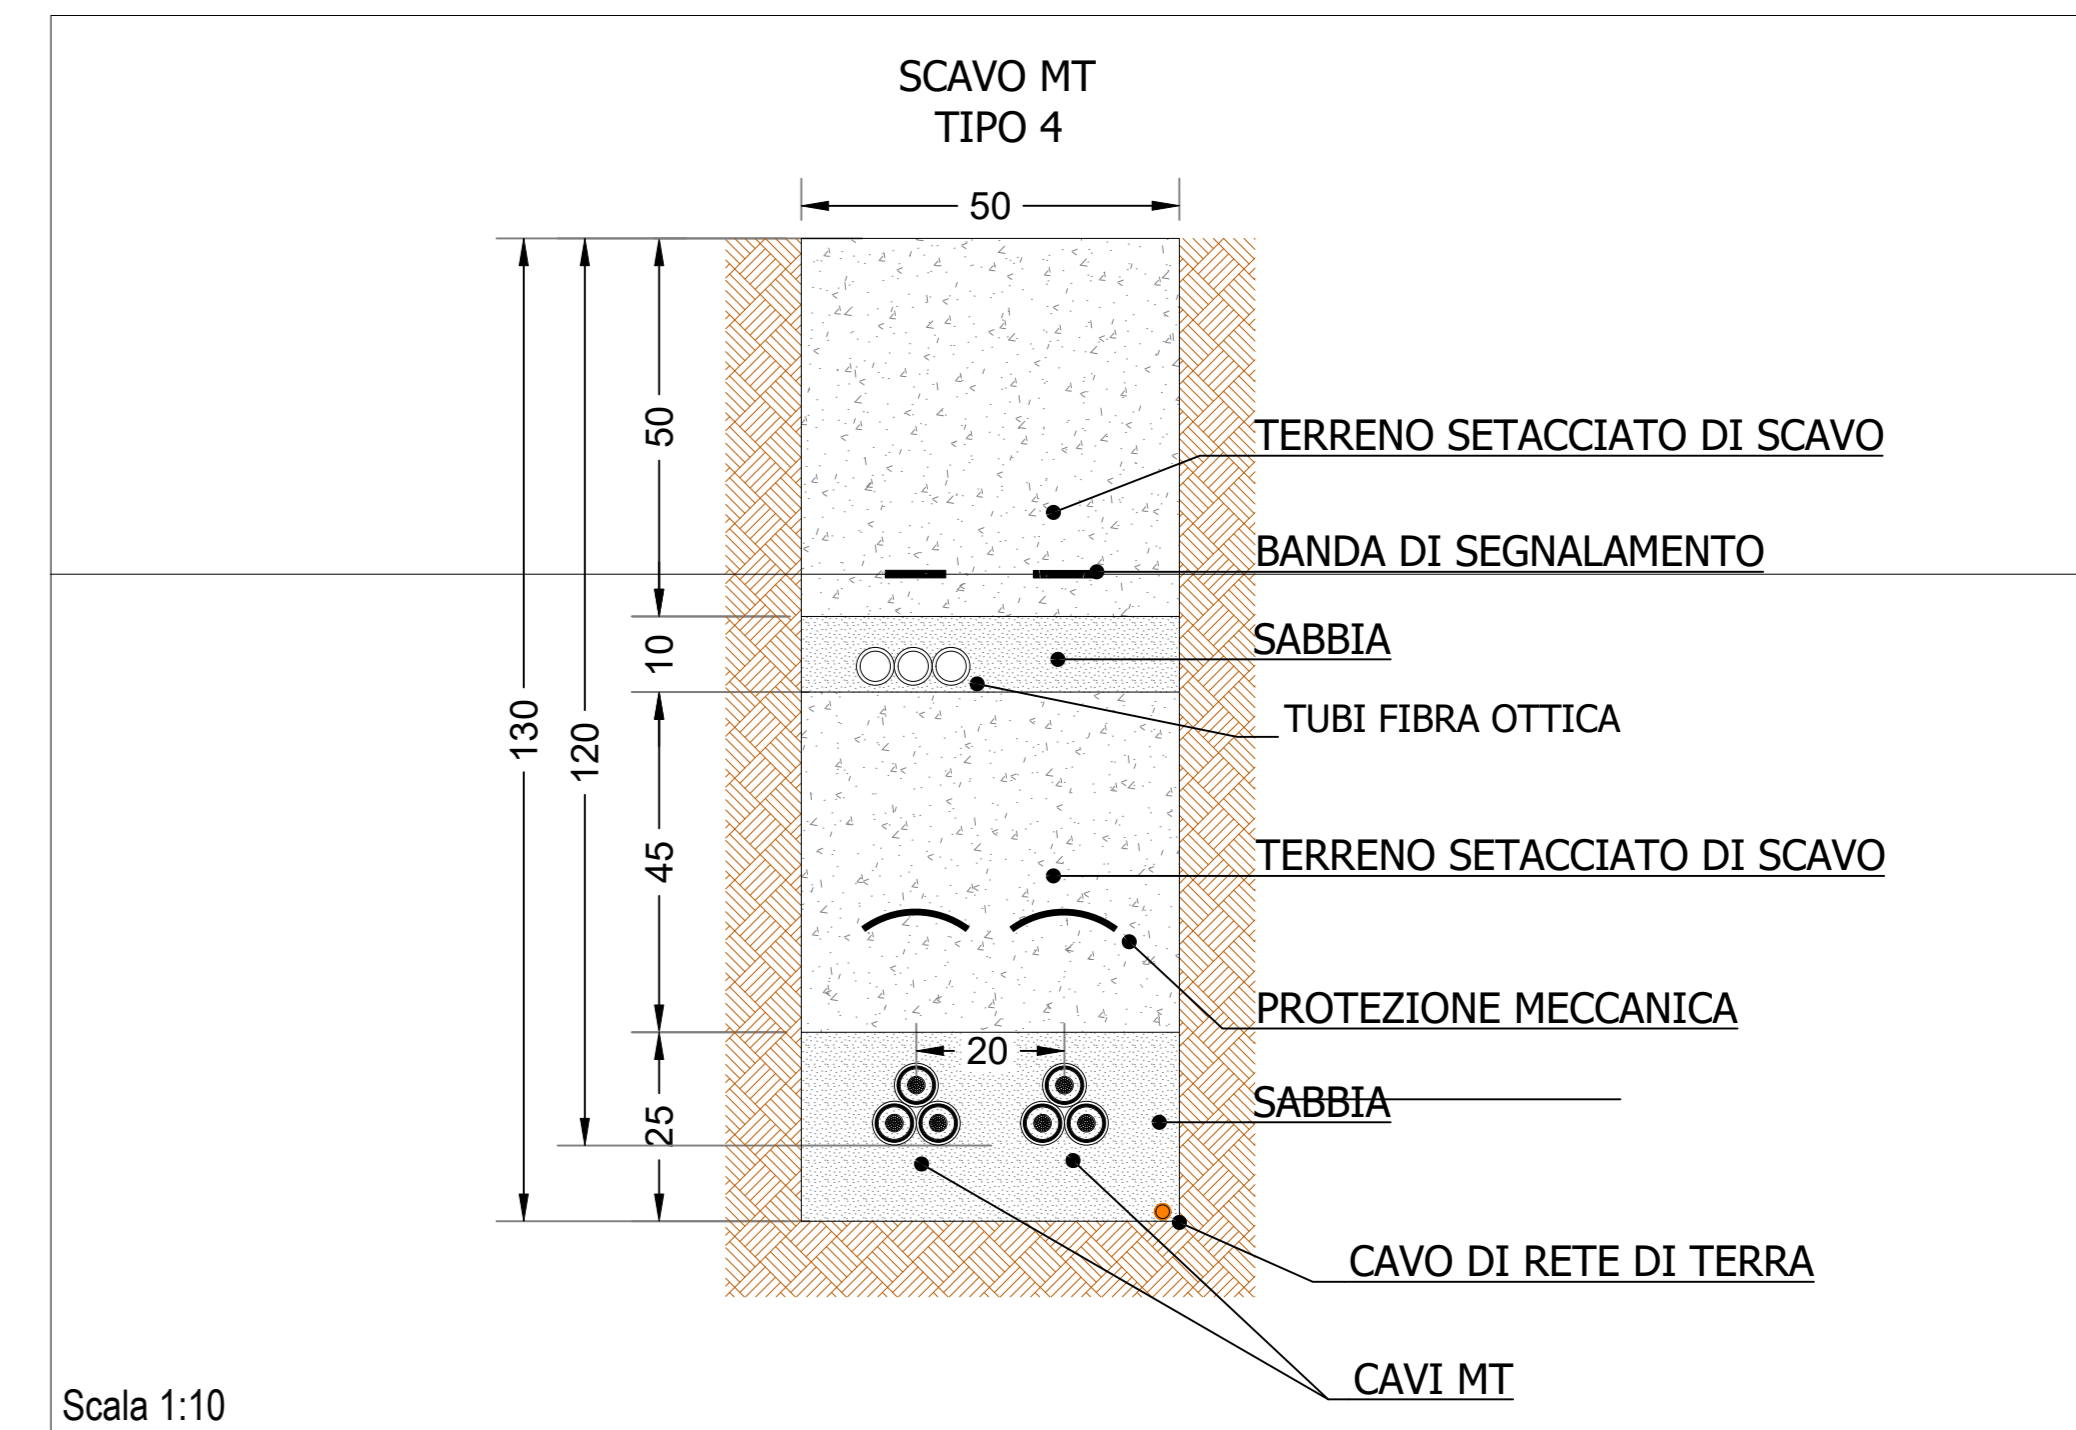
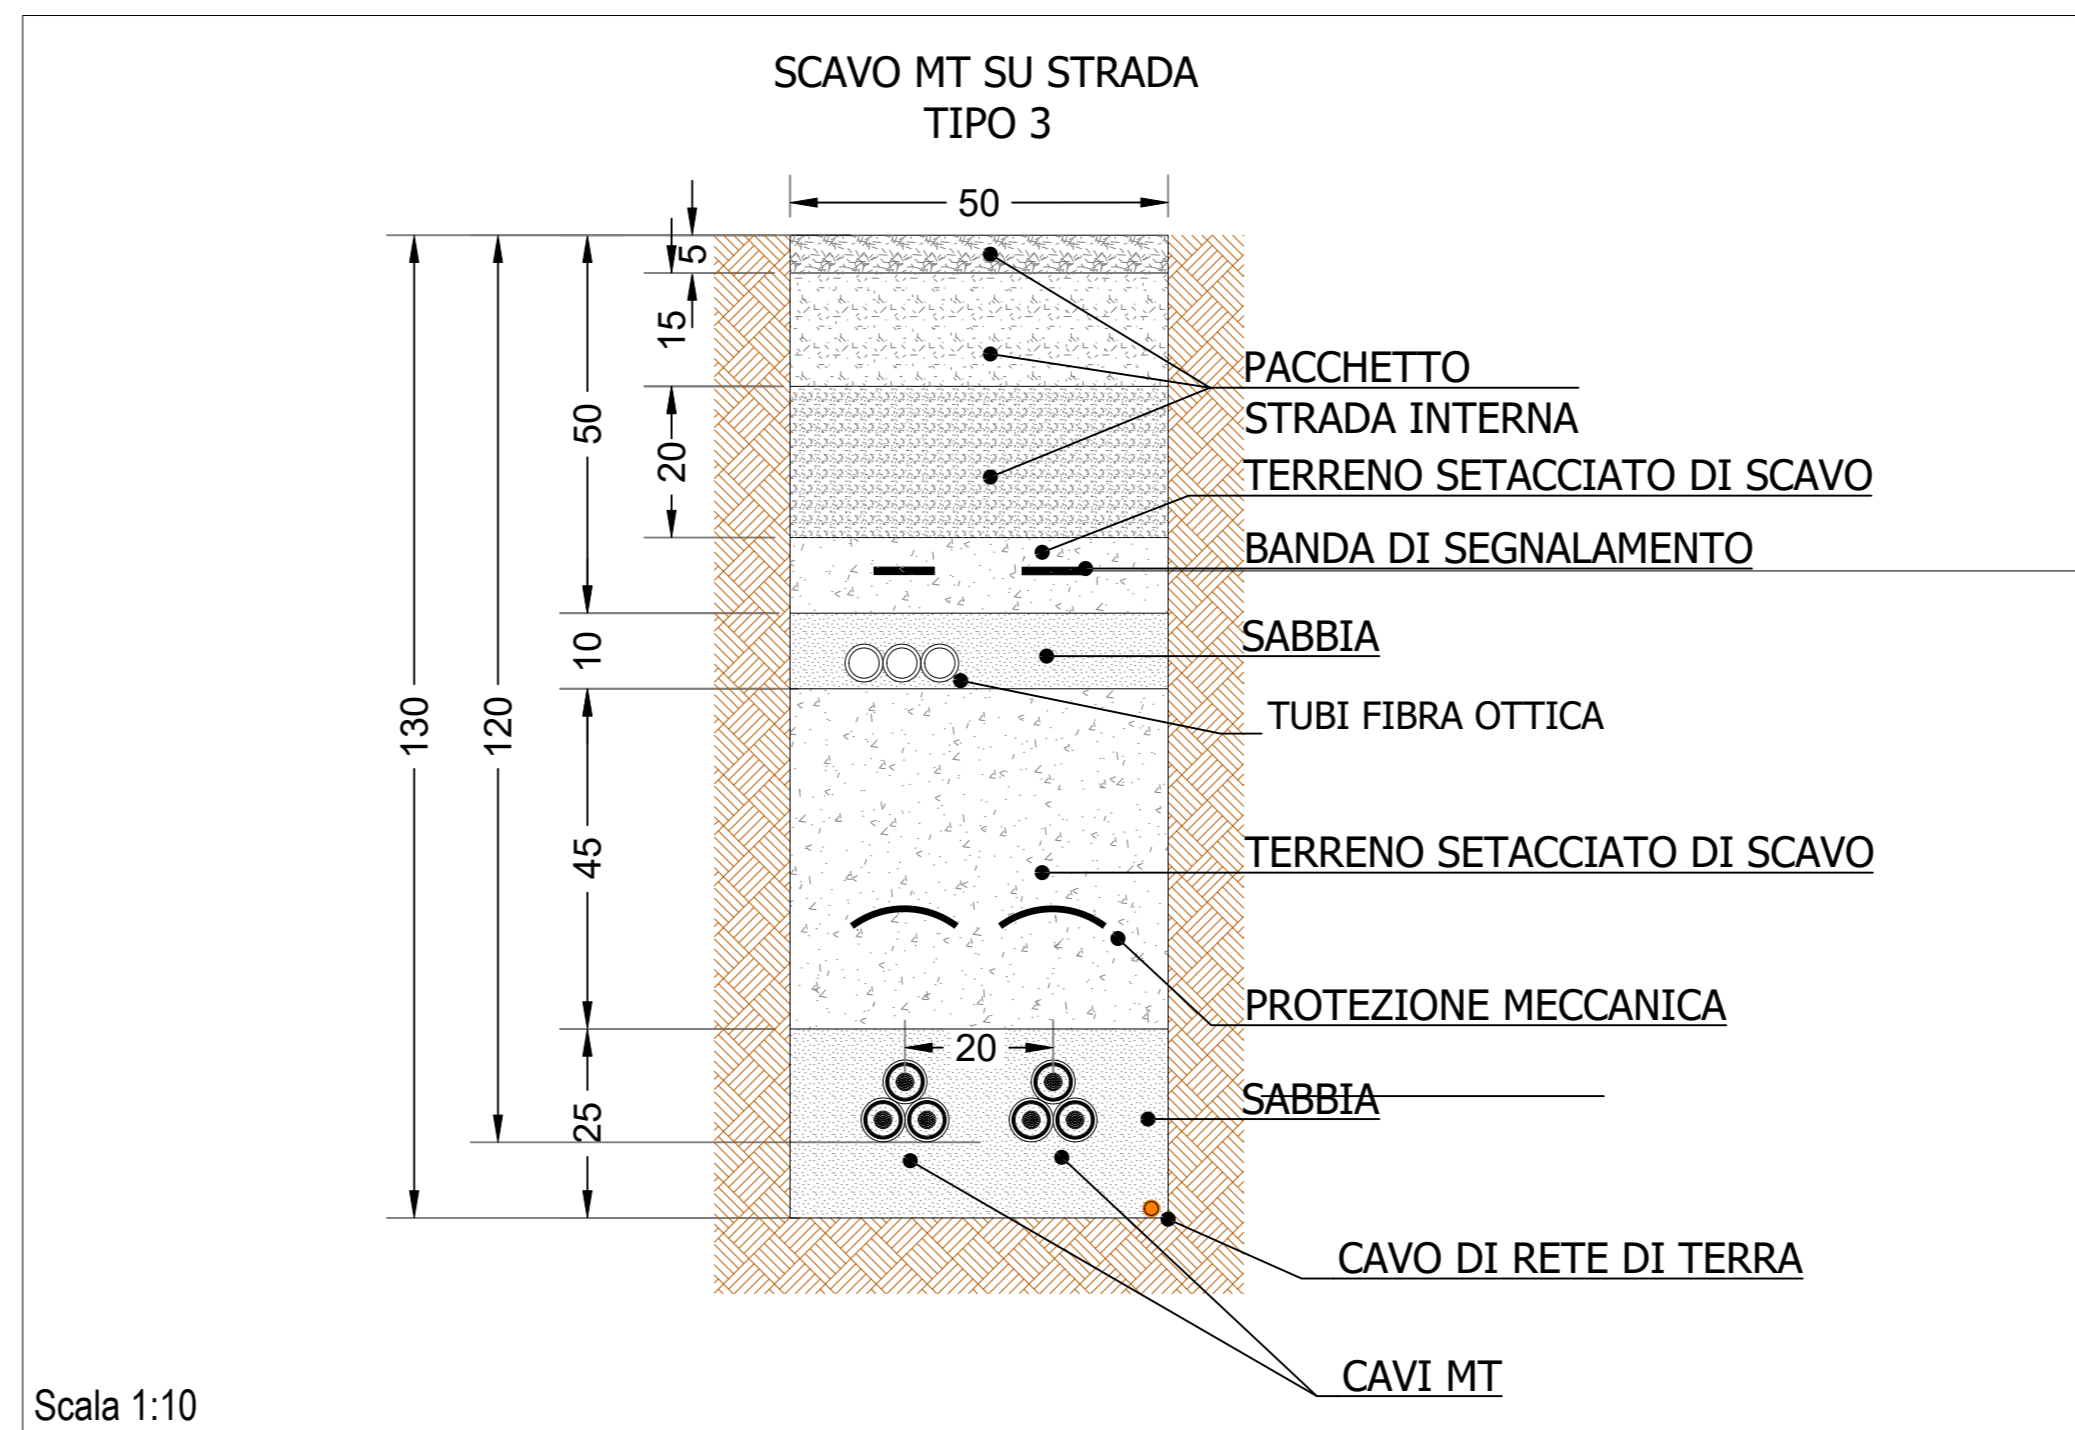
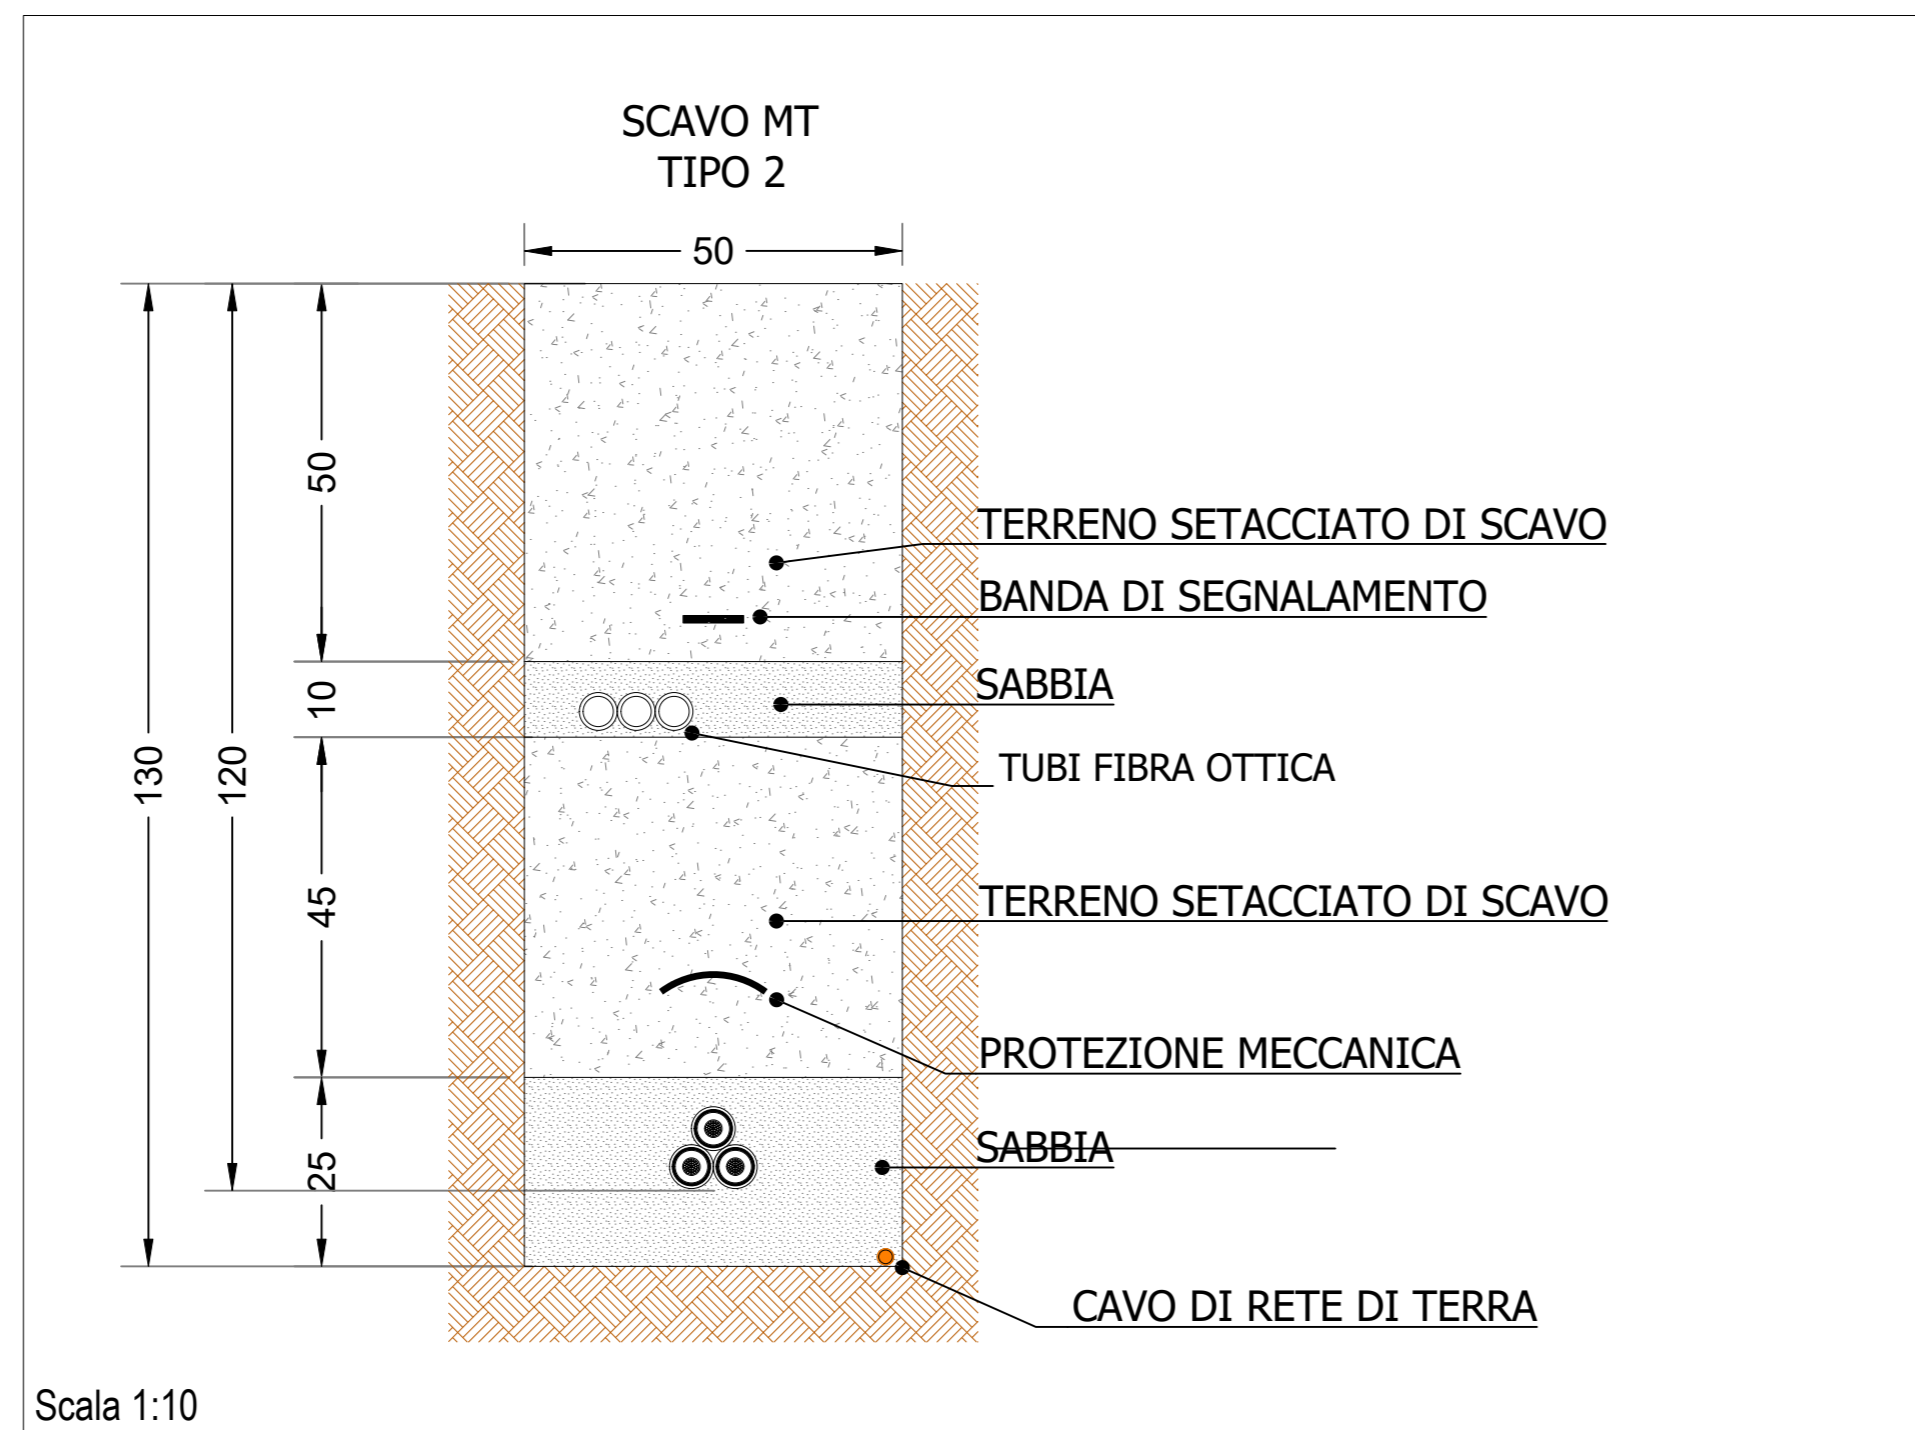


SEZIONI SCAVI MT

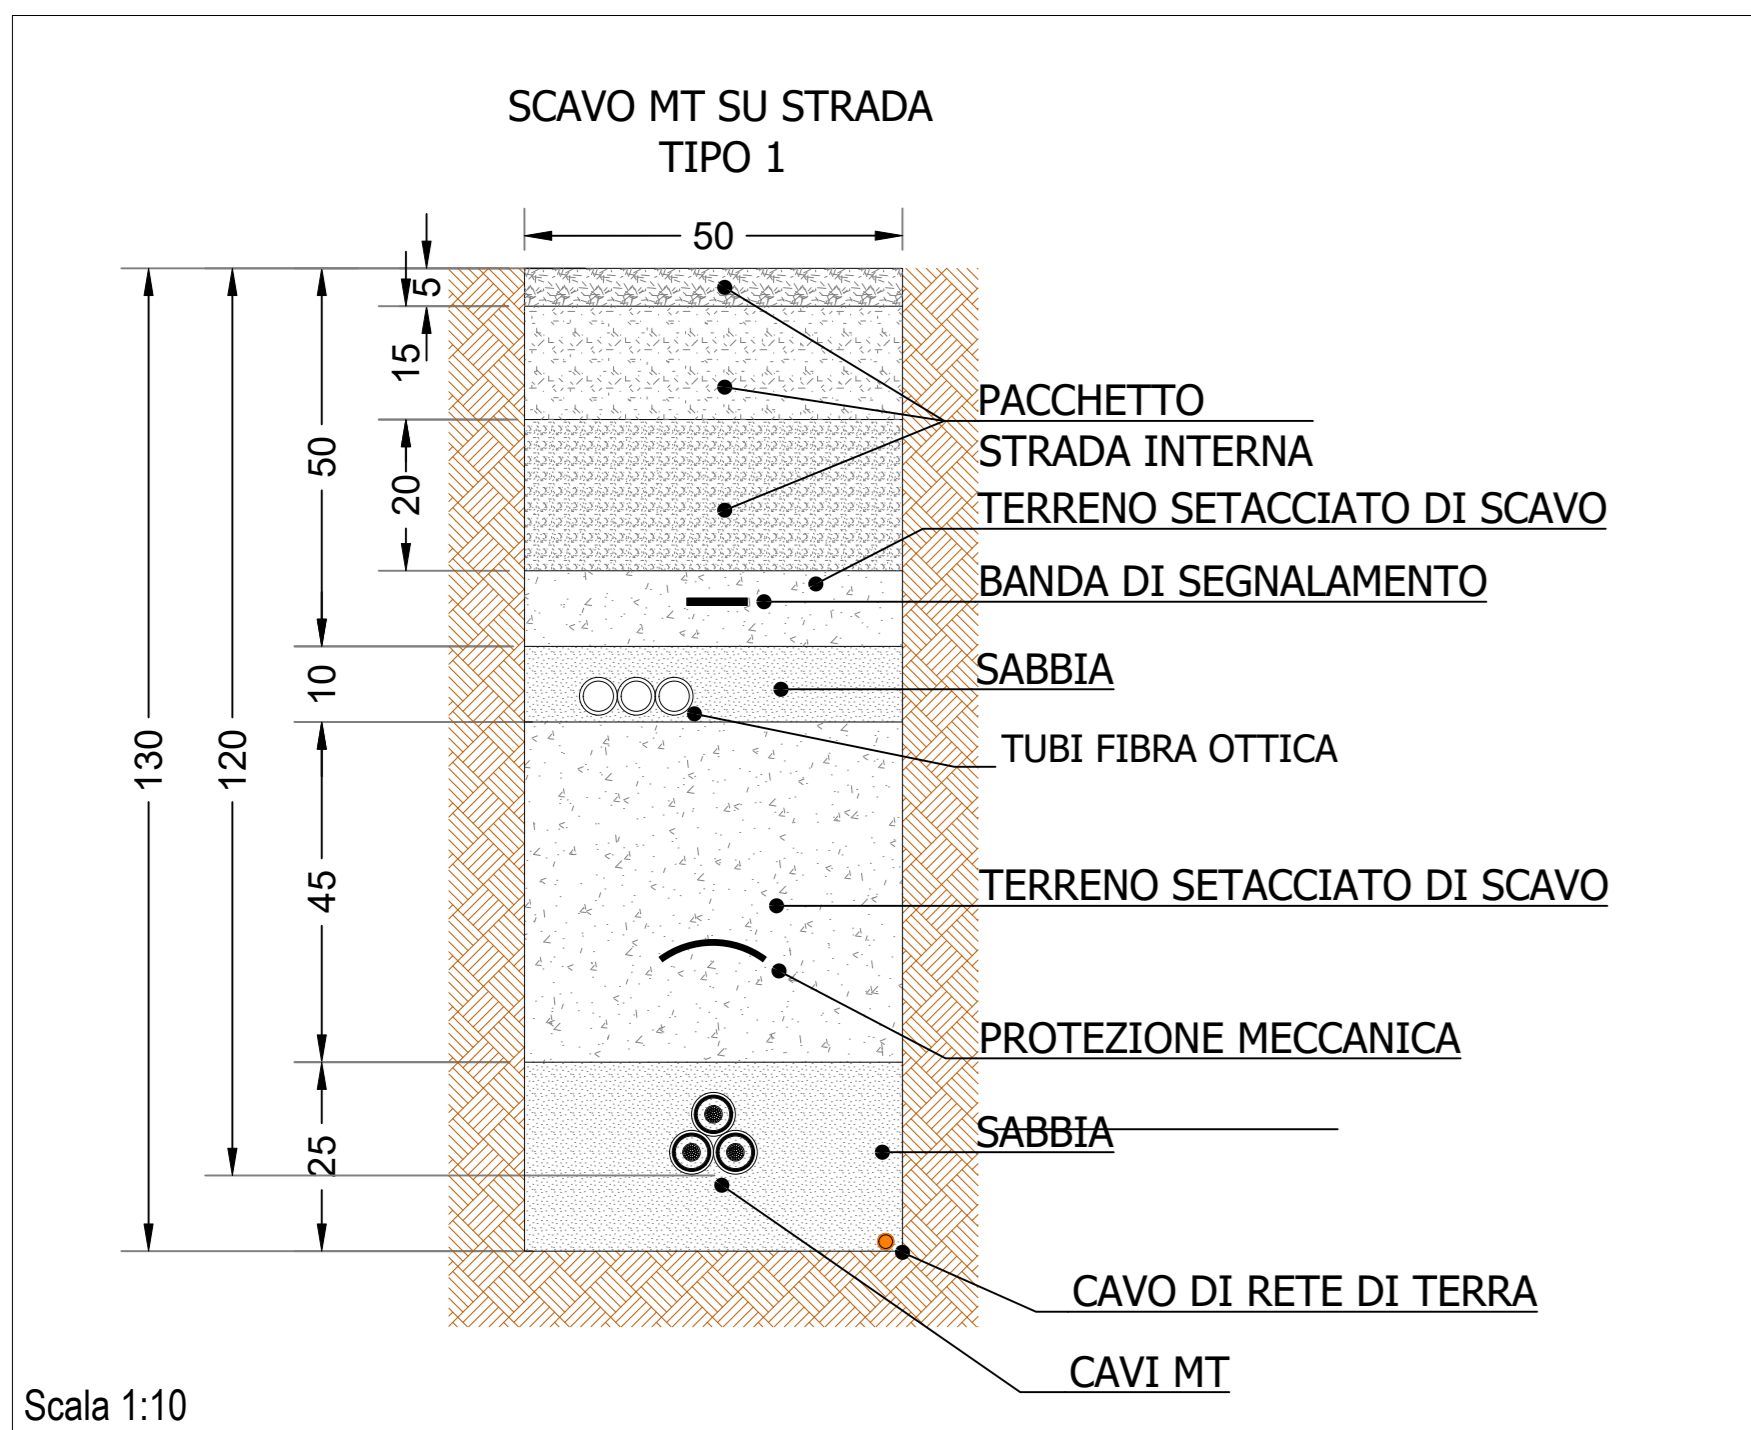

<p>NOME PROGETTO: Costruzione ed esercizio di un impianto agrivoltaico a verde potenza in immissione pari a 32,813MW, con relativo collegamento alla rete elettrica, sito nel Comune di Troia (FG) - Impianto "FESTA".</p> <p>ID. PROGETTO DEL MITTENTE: VIT9594_93_PD</p> <p>PROCEDURA: Valutazione di impatto ambientale ai sensi dell'art. 23 c. 1 del D.Lgs. 152/2006 e Autorizzazione Unica ex art. 12 D.Lgs. 387/2003.</p> <p>PROponente: VESPERA DEVELOPMENT 6 S.R.L. Via Diaz 74/A, 74023 Grottole (FG) P. IVA 0332840753 pec: vesperadevelopment06@legalmail.com Legale rappresentante: Ing. Aldo Giretti</p> <p>IDENTIFICATORE ELABORATO: VT9594_93_PD</p> <p>ELABORATO REDATTO DA: INGENIERE GIULIO POPONDI Sez. A - 6222 C.O.P. 001/2008 PROVINCIA DI BARI</p> <p>TITOLO ELABORATO: Particolari e sezioni vie cavi - Scavi MT-AT</p> <p>SCALA: 1:10</p>																															

<table border="1"> <thead> <tr> <th>N. REV.</th> <th>DATA</th> <th>REVISIONE</th> <th>ELABORATO</th> <th>VERIFICATO</th> <th>VALIDATO</th> </tr> </thead> <tbody> <tr> <td>0</td> <td>01/2022</td> <td>Emissione</td> <td>Ing. Popondi</td> <td>Ing. Giretti</td> <td>Ing. Giretti</td> </tr> <tr> <td>1</td> <td>-</td> <td>-</td> <td>-</td> <td>-</td> <td>-</td> </tr> <tr> <td>2</td> <td>-</td> <td>-</td> <td>-</td> <td>-</td> <td>-</td> </tr> <tr> <td>3</td> <td>-</td> <td>-</td> <td>-</td> <td>-</td> <td>-</td> </tr> </tbody> </table> <p>Questo documento contiene informazioni di proprietà di Vespera Development 06 S.r.l. e deve essere utilizzato esclusivamente dal destinatario in relazione alle finalità per le quali è stato ricevuto. È vietata qualsiasi forma di riproduzione o di divulgazione senza l'esplicito consenso di Vespera Development 06 S.r.l.</p>	N. REV.	DATA	REVISIONE	ELABORATO	VERIFICATO	VALIDATO	0	01/2022	Emissione	Ing. Popondi	Ing. Giretti	Ing. Giretti	1	-	-	-	-	-	2	-	-	-	-	-	3	-	-	-	-	-	
N. REV.	DATA	REVISIONE	ELABORATO	VERIFICATO	VALIDATO																										
0	01/2022	Emissione	Ing. Popondi	Ing. Giretti	Ing. Giretti																										
1	-	-	-	-	-																										
2	-	-	-	-	-																										
3	-	-	-	-	-																										