

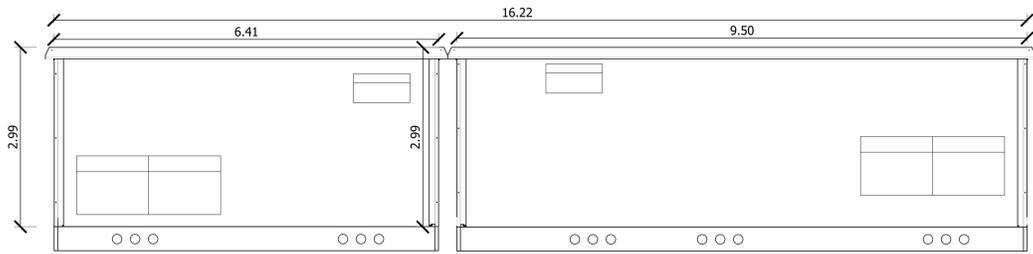


PROSPETTO POSTERIORE

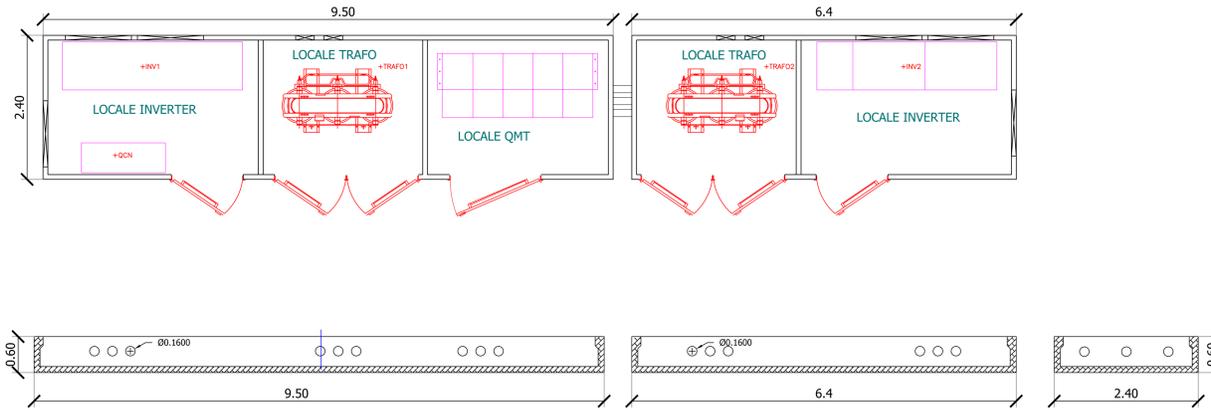


PROSPETTO FRONTALE

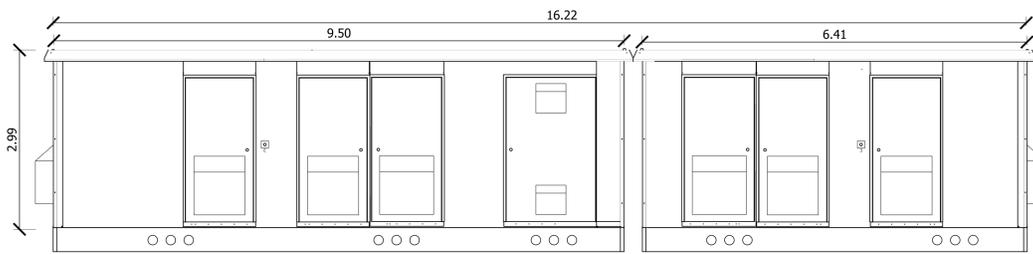



CABINA DI CONVERSIONE E TRASFORMAZIONE TIPO 1

FUORI SCALA

PROSPETTO POSTERIORE

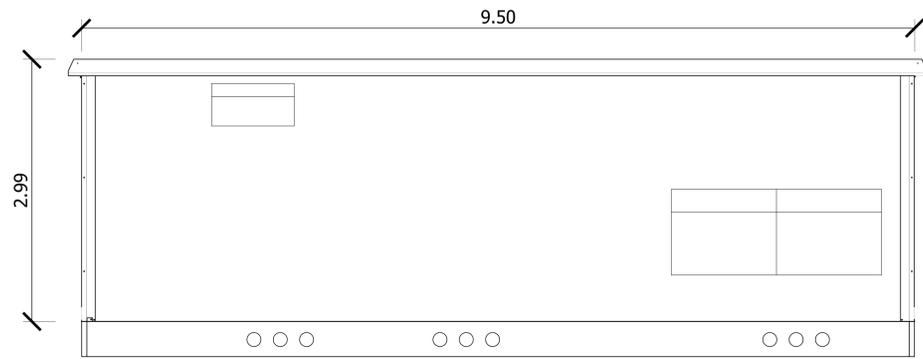

PROSPETTO FRONTALE


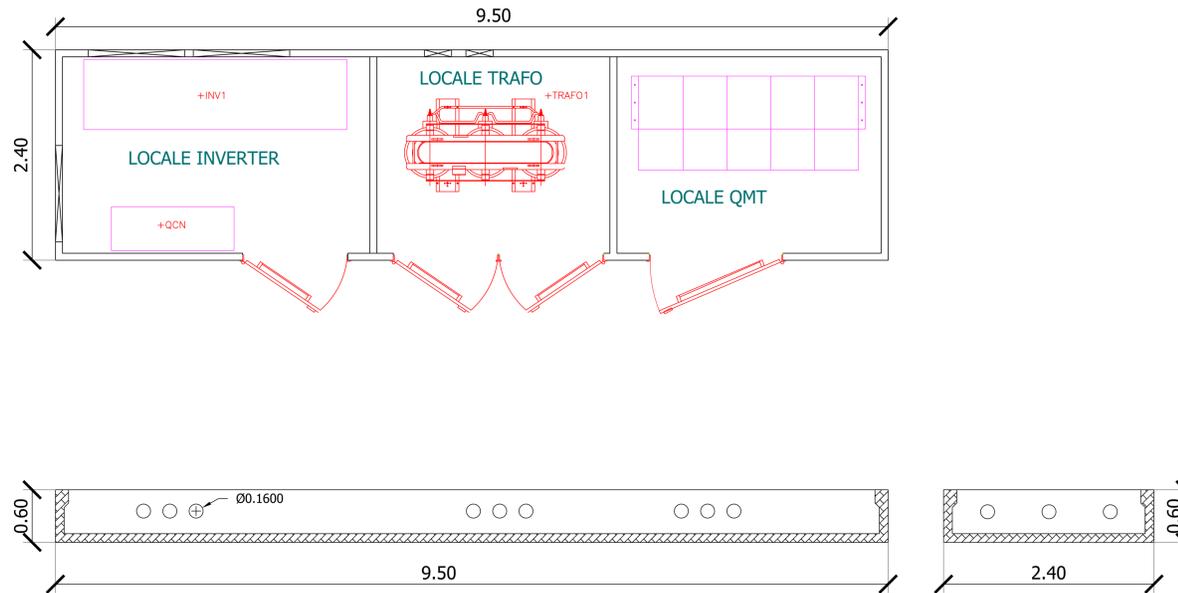
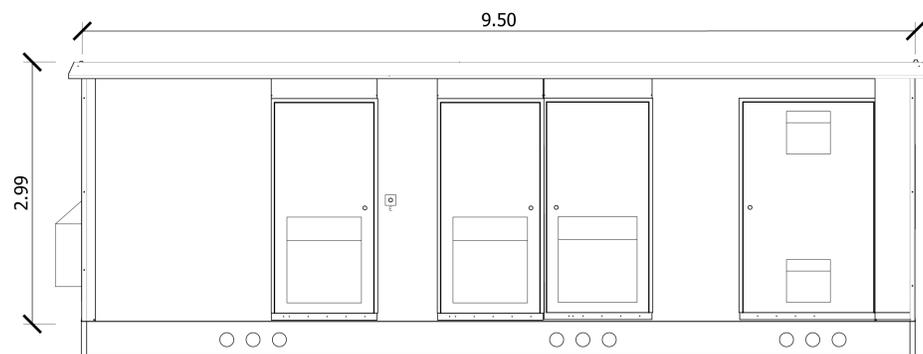


CABINA DI CONVERSIONE E TRASFORMAZIONE TIPO 2

FUORI SCALA










CABINA DI RACCOLTA

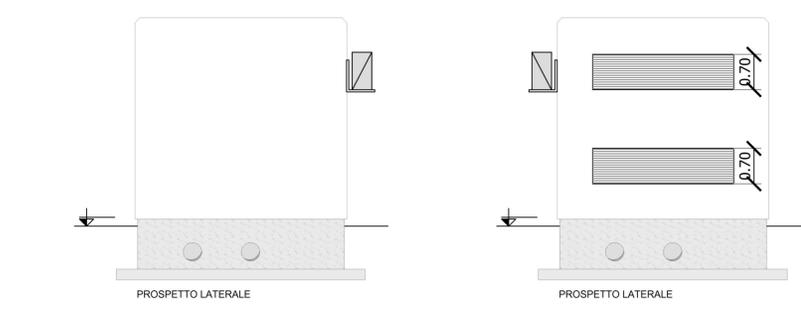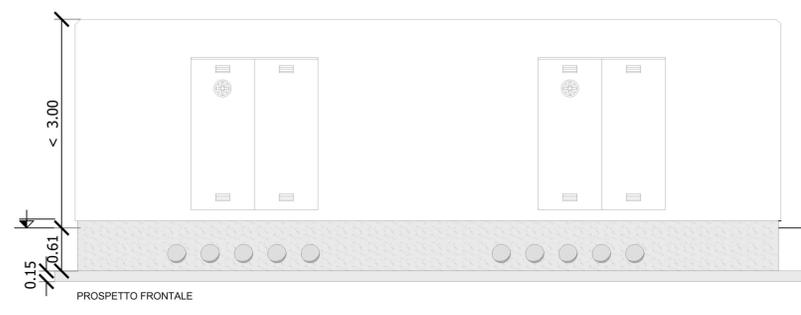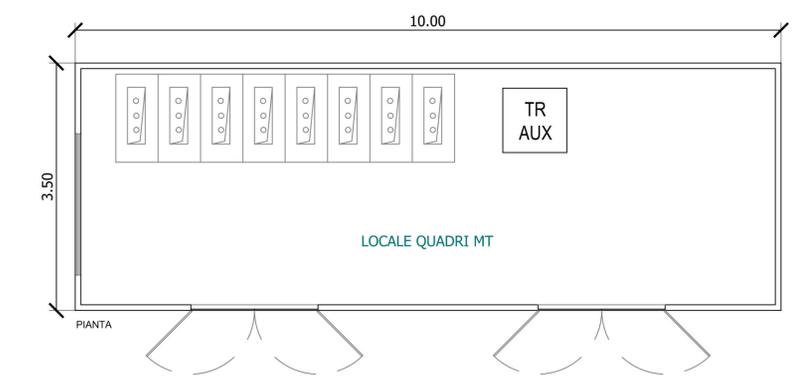

CABINA DI RACCOLTA

SCALA 1:50

CABINA DI MONITORAGGIO E MAGAZZINO

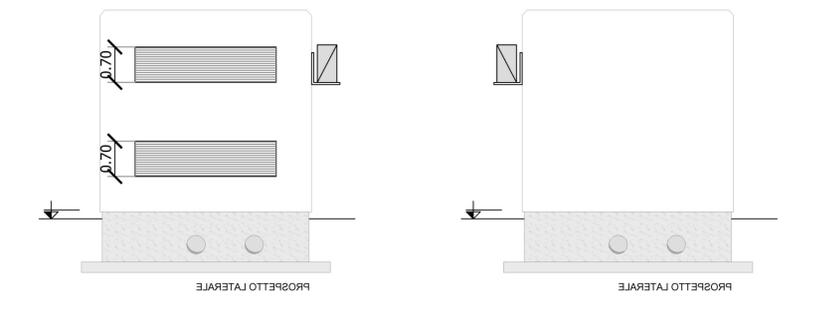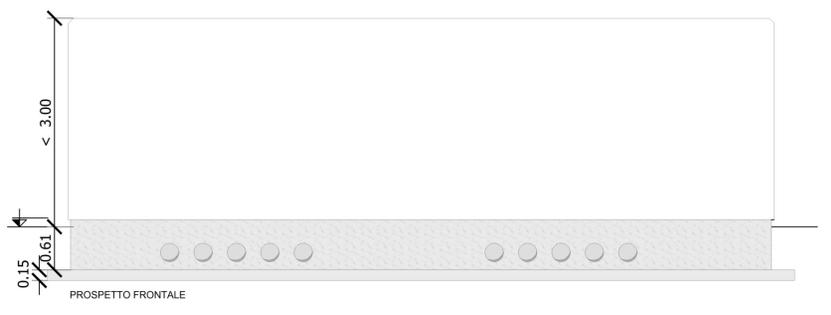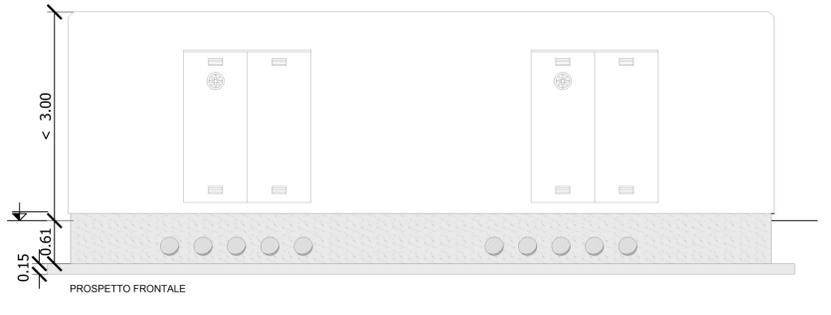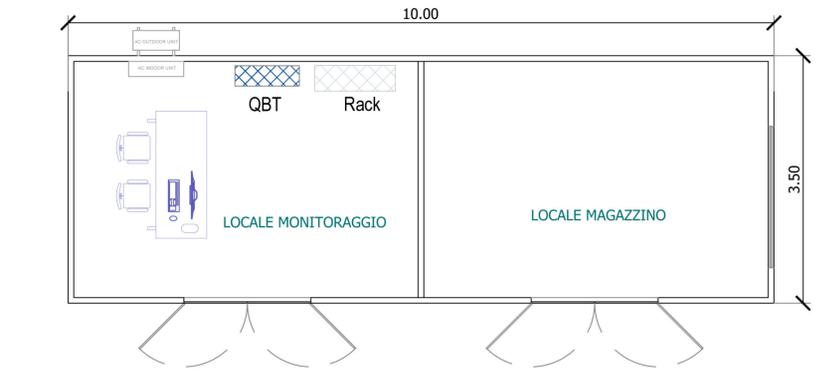

CABINA DI MONITORAGGIO E MAGAZZINO

SCALA 1:50

MINISTERO
TRANSIZIONE ECOLOGICA

REGIONE PUGLIA

PROVINCIA DI FOGGIA

COMUNE DI TROIA

NOME PROGETTO:
Costruzione ed esercizio di un impianto agrivoltaico avente potenza in immissione pari a 32,813MW, con relativo collegamento alla rete elettrica, sito nel Comune di Troia (FG) - Impianto "FESTA".

ID. PROGETTO DEL MITTENTE:

PROCEDURA:
Valutazione di impatto ambientale ai sensi dell'art. 23 c. 1 del D.Lgs. 152/2006 e Autorizzazione Unica ex art. 12 D.Lgs. 387/2003.

PROponente:
VESPERA DEVELOPMENT 6 S.R.L.
 Via Diaz 74/A, 74023 Grottaglie (TA)
 P. IVA 03328840735
 pec: vesperadevelopment06@legalmail.com
 Legale rappresentante: Ing. Aldo Giretti

IDENTIFICATORE ELABORATO:
VTY95R4_98_PD

ELABORATO REDATTO DA:

TITOLO ELABORATO:
Particolari cabine elettriche

SCALA:
1:50

PROGETTAZIONE E COORDINAMENTO
ARATO
 Aveto Srl
 Dott. Ing. Giada Stella Maria Bolignano
 Ordine degli Ingegneri, Prov. di Reggio Calabria, n. A 2508
 Via Diaz, 74 - 74023 Grottaglie (TA)
 info@aratosrl.com

OPERE ELETTRICHE
BFP
 Studio Tecnico BFP Srl
 Dott. Ing. Danilo Pomponio
 Ordine degli Ingegneri, Prov. di Bari, n. A 6222
 Via Via degli Ammirati 8, CAP 70028 Monopoli (BA)
 info@bfpgroup.net

ACUSTICA
M
 Dott. Ing. Marcello Lattanza
 Ordine degli Ingegneri, Prov. di Taranto, n. A 2166
 via Costa 25b - 74027 S. Giorgio Jonico (TA)
 marcolattanza@gmail.com

ARCHEOLOGIA
 Dott.ssa Archeologa Paola Iacovazzo
 Via Calata Rinalta 11
 74122 Taranto (TA)
 paolaiacovazzo27@gmail.com

GEOLOGIA E IDROLOGIA
gceexpert
 Dott. Geol. Domenico Boio
 Ordine dei Geologi della Sicilia, n. 1005
 Geocexpert di Maria Rita Arcidiacono
 via Panvillano, 10
 95024 Acireale (CT)

IDRAULICA
INGAMBIENTE srl
 INCAMBIENTE Srl
 Dott. Ing. Salvatore di Croce
 Ordine degli Ingegneri, Prov. di Potenza, n. A 1733
 Via Senna, 7 - 85025 Maffi (PZ)
 dicroce@ingambiente.net

STUDIO PEDO-AGRONOMICO
arturo unso
 Dott. Agr. Arturo Unso
 Ordine dei Dottori Agronomi e Forestali,
 Prov. di Catania, n. 1029
 Via Pulveranti, 10
 95131 Catania (CT)
 arturo.unso@gmail.com

STRUTTURE ED OPERE CIVILI
sep funari
 Dott. Ing. Giuseppe Funari
 Ordine degli Ingegneri, Prov. di Catania, n. A6223
 Viale del Rotolo, 44
 95126 Catania (CT)
 sep.funari@gmail.com

N. REV.	DATA	REVISIONE	ELABORATO	VERIFICATO	VALIDATO
0	07/2022	Emissione			
1	-	-			
2	-	-			
3	-	-			

Questo documento contiene informazioni di proprietà di Vespera Development 06 Srl e deve essere utilizzato esclusivamente dal destinatario in relazione alle finalità per le quali è stato ricevuto. E' vietata qualsiasi forma di riproduzione e di divulgazione senza l'esplicito consenso di Vespera Development 06 Srl.