


Planimetria Sottostazione Utente AT/MT- Scala 1:200

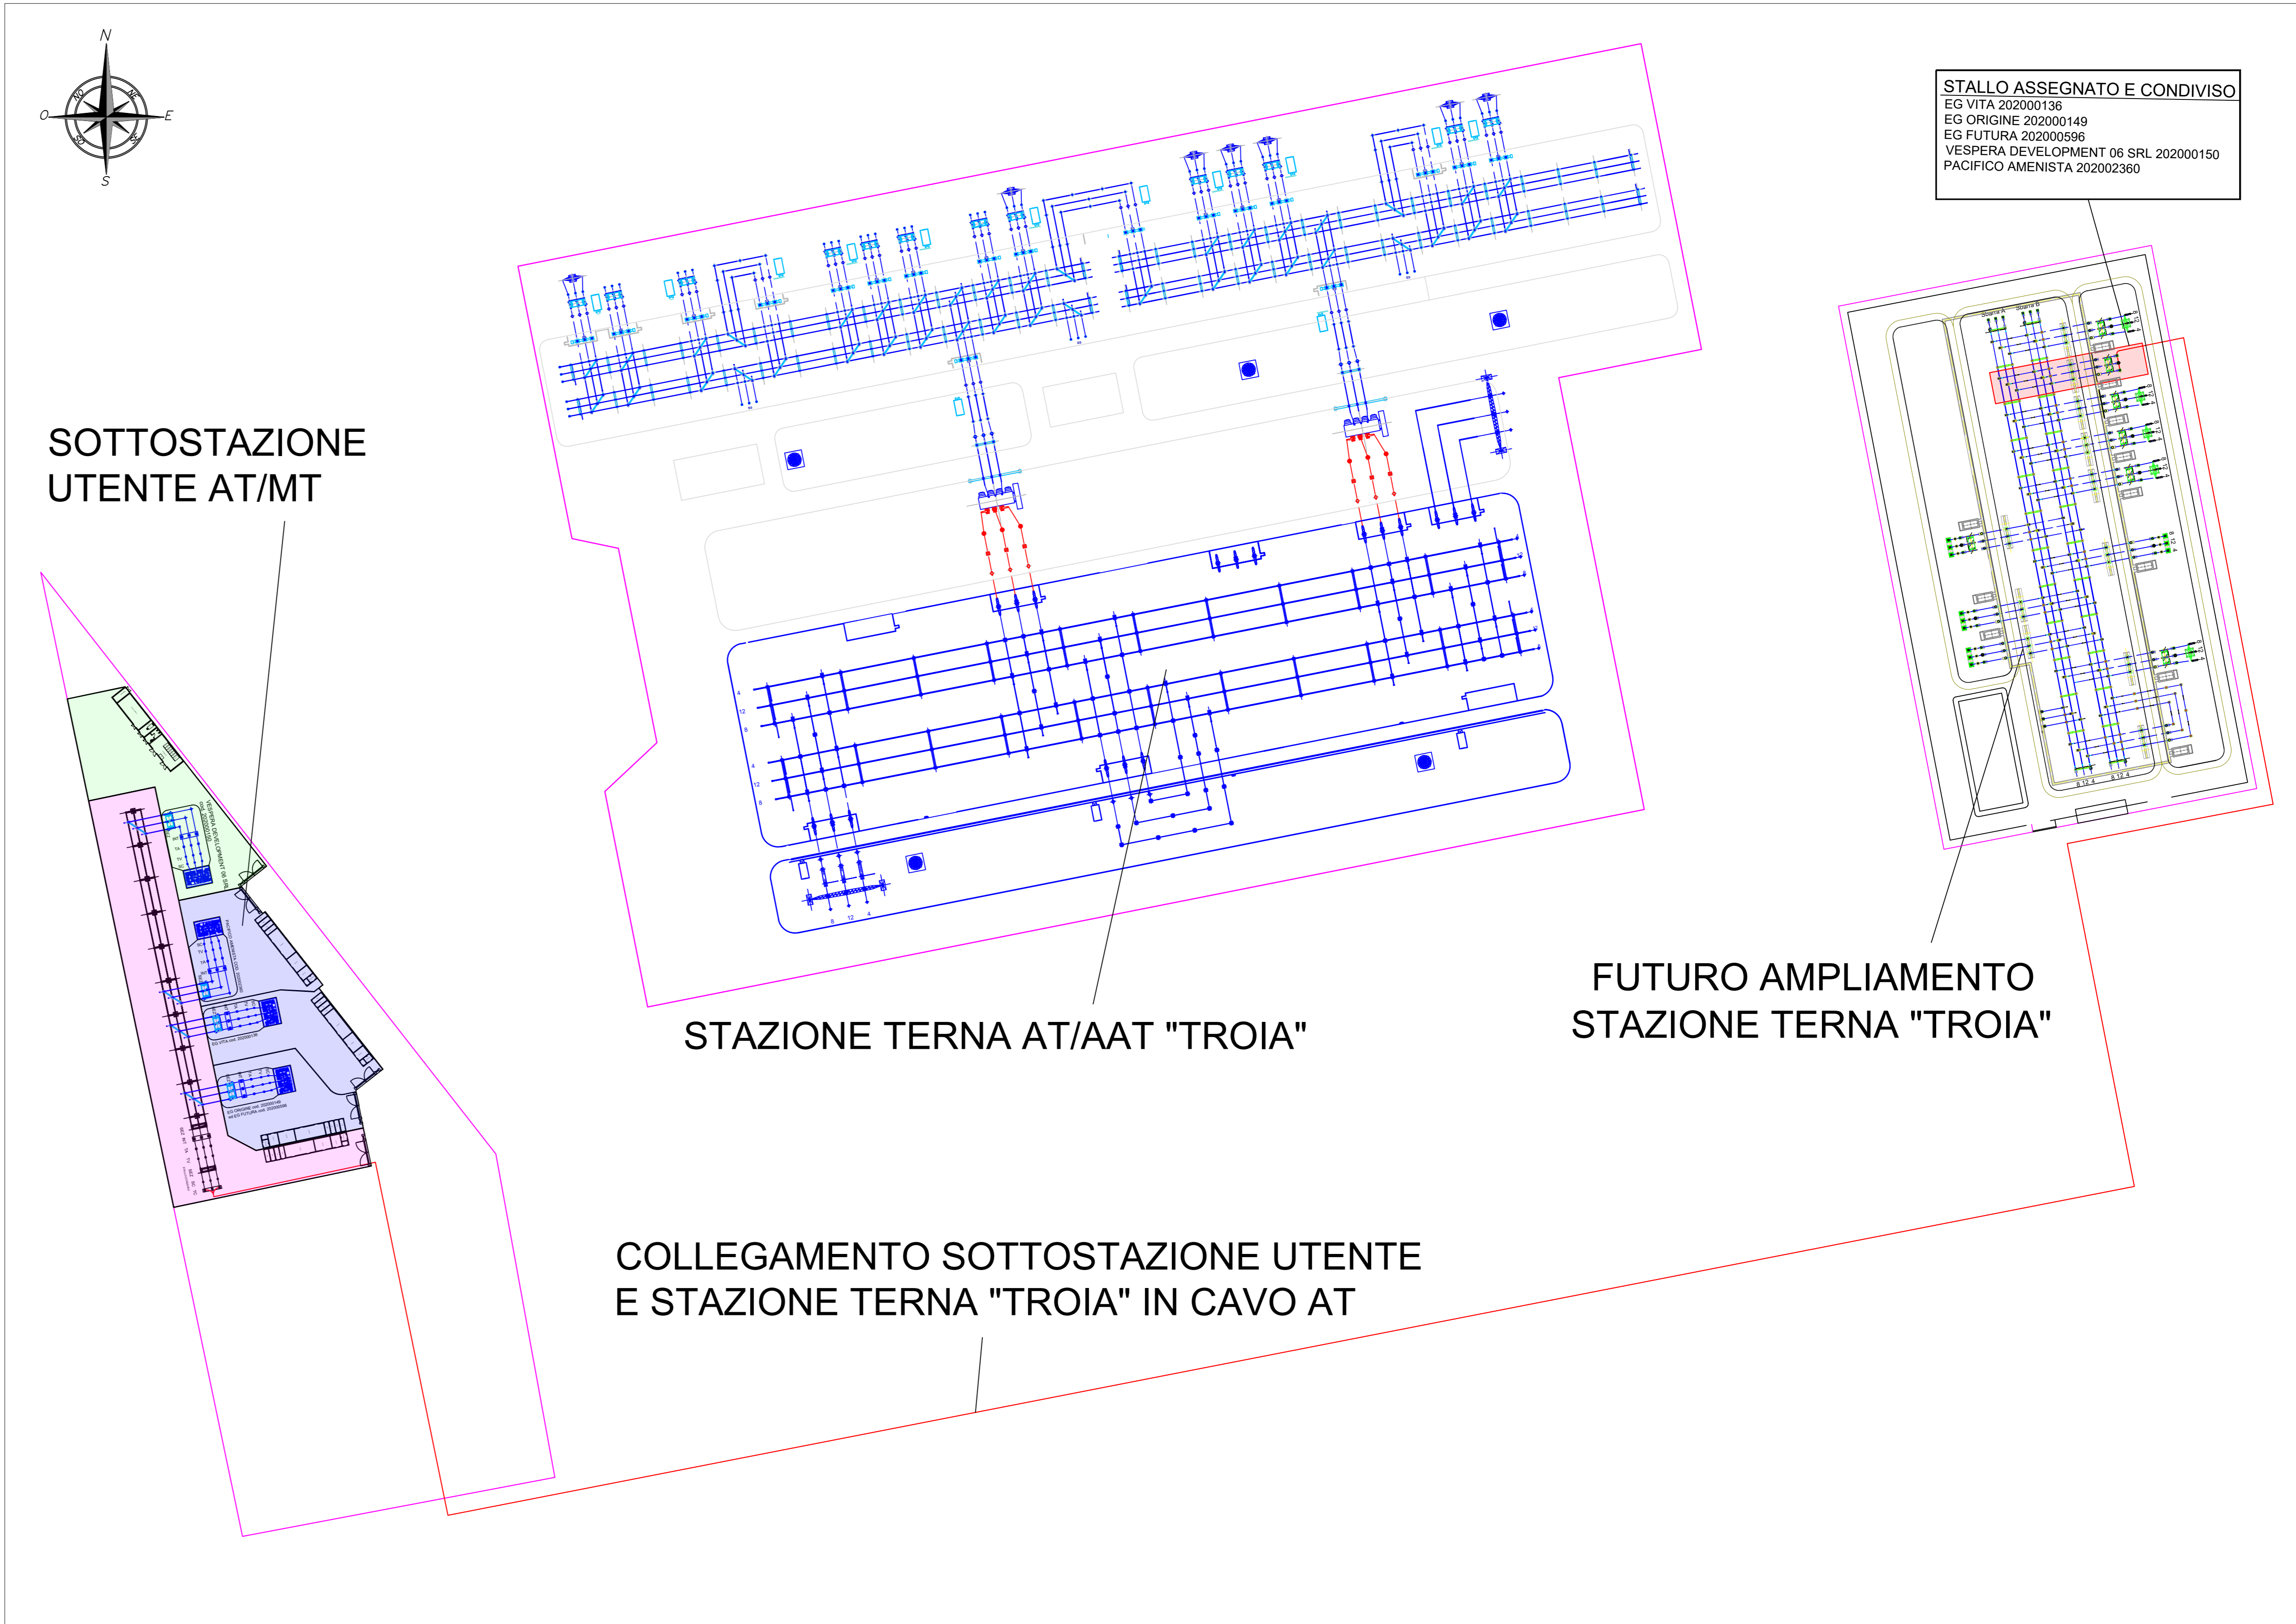

Planimetria Sottostazione Utente AT/MT e Stazione AT/AAT "Troia" - Scala 1:1000


- Aree di altri produttori Sottostazione Utente AT/MT
- Aree comuni Sottostazione Utente AT/MT
- Area produttore VESPERA DEVELOPMENT 06 S.R.L. Sottostazione Utente AT/MT

PAGINA 1/2


| MINISTERO TRANSIZIONE ECOLOGICA | REGIONE PUGLIA | PROVINCIA DI FOGGIA | COMUNE DI TROIA | | | | | | | | | | | | | | | | | | | | | | | | | | | | | | |
|--|--------------------|--|---------------------------|----------------|--------------|------------|----------|---|---------|-----------|---------------------------|----------------|--------------|---|---|---|---|---|---|---|---|---|---|---|---|---|---|---|---|---|---|---|--|
| NOME PROGETTO: Costituzione ed esercizio di un impianto agrivoltaico avente potenza in immissione pari a 32,813MW, con relativo collegamento alla rete elettrica, sito nel Comune di Troia (FG) - Impianto "FESTA". | | | | | | | | | | | | | | | | | | | | | | | | | | | | | | | | | |
| ID. PROGETTO DEL MITTENTE: VESPERA DEVELOPMENT 6 S.R.L. Via Ditta 7/1A, 74023 Grottole (FG) | | | | | | | | | | | | | | | | | | | | | | | | | | | | | | | | | |
| PROCEDURA: Valutazione di impatto ambientale ai sensi dell'art. 23 c. 1 del D.lgs. 152/2006 e Autorizzazione Unica ex art. 12 D.lgs. 387/2003. | | | | | | | | | | | | | | | | | | | | | | | | | | | | | | | | | |
| PROPRONTE: VESPERA VESPERA DEVELOPMENT 6 S.R.L. Via Ditta 7/1A, 74023 Grottole (FG) P. IVA 03328840735 PEC: vesperadevelopment6@legalmail.com Legale rappresentante: Ing. Aldo Grietti | | | | | | | | | | | | | | | | | | | | | | | | | | | | | | | | | |
| ELABORATO REDATTO DA: ARATO | | IDENTIFICATORE ELABORATO: VTY95R4_99_PD | | | | | | | | | | | | | | | | | | | | | | | | | | | | | | | |
| OPERE ELETTRICHE: Studio Tecnico BFP SRL Via S. Maria Maddalena, 11 74012 Troia (FG) | | TITOLO ELABORATO: Planimetria, pianta e sezioni elettromeccaniche Stazione Utente | | | | | | | | | | | | | | | | | | | | | | | | | | | | | | | |
| ACUSTICA: Ing. Roberto Latorre Oltre Segni Support. Prov. di Teramo, n. 42106 via Carlo Belli, 10/12 - Segni (TR) pec: robertolatorre@oltresegni.it | | SCALA: 1:200 | | | | | | | | | | | | | | | | | | | | | | | | | | | | | | | |
| ARCHEOLOGIA: Dott.ssa Antonella Paola Iacovazzo Via Carlo Belli, 11 74012 Troia (FG) pec: antonella@arato.it | | GEOLOGIA E IDROLOGIA: Dott. Ross. Domenico Basso Oltre Segni Support. Prov. di Teramo, n. 42106 via Carlo Belli, 10/12 - Segni (TR) pec: rossobasso@oltresegni.it | | | | | | | | | | | | | | | | | | | | | | | | | | | | | | | |
| STRUTTURE ED OPERE CIVILI: DOTT. ING. GIUSEPPE FERRARI Oltre Segni Support. Prov. di Teramo, n. 42106 via Carlo Belli, 10/12 - Segni (TR) pec: ferrari@oltresegni.it | | IDRAULICA: ING. GIUSEPPE FERRARI Oltre Segni Support. Prov. di Teramo, n. 42106 via Carlo Belli, 10/12 - Segni (TR) pec: ferrari@oltresegni.it | | | | | | | | | | | | | | | | | | | | | | | | | | | | | | | |
| STUDIO PEDAGOGICO: DOTT. ING. GIUSEPPE FERRARI Oltre Segni Support. Prov. di Teramo, n. 42106 via Carlo Belli, 10/12 - Segni (TR) pec: ferrari@oltresegni.it | | STUDIO PEDAGOGICO: DOTT. ING. GIUSEPPE FERRARI Oltre Segni Support. Prov. di Teramo, n. 42106 via Carlo Belli, 10/12 - Segni (TR) pec: ferrari@oltresegni.it | | | | | | | | | | | | | | | | | | | | | | | | | | | | | | | |
| REVISIONI: <table border="1"> <thead> <tr> <th>N. REV.</th> <th>DATA</th> <th>REVISIONE</th> <th>ELABORATO</th> <th>VERIFICATO</th> <th>VALIDATO</th> </tr> </thead> <tbody> <tr> <td>0</td> <td>08/2022</td> <td>Emissione</td> <td>Ing. Massimo Ing. Marconi</td> <td>Ing. Porporino</td> <td>Ing. Grietti</td> </tr> <tr> <td>1</td> <td>-</td> <td>-</td> <td>-</td> <td>-</td> <td>-</td> </tr> <tr> <td>2</td> <td>-</td> <td>-</td> <td>-</td> <td>-</td> <td>-</td> </tr> <tr> <td>3</td> <td>-</td> <td>-</td> <td>-</td> <td>-</td> <td>-</td> </tr> </tbody> </table> | | N. REV. | DATA | REVISIONE | ELABORATO | VERIFICATO | VALIDATO | 0 | 08/2022 | Emissione | Ing. Massimo Ing. Marconi | Ing. Porporino | Ing. Grietti | 1 | - | - | - | - | - | 2 | - | - | - | - | - | 3 | - | - | - | - | - | STUDIO PEDAGOGICO: DOTT. ING. GIUSEPPE FERRARI Oltre Segni Support. Prov. di Teramo, n. 42106 via Carlo Belli, 10/12 - Segni (TR) pec: ferrari@oltresegni.it | |
| N. REV. | DATA | REVISIONE | ELABORATO | VERIFICATO | VALIDATO | | | | | | | | | | | | | | | | | | | | | | | | | | | | |
| 0 | 08/2022 | Emissione | Ing. Massimo Ing. Marconi | Ing. Porporino | Ing. Grietti | | | | | | | | | | | | | | | | | | | | | | | | | | | | |
| 1 | - | - | - | - | - | | | | | | | | | | | | | | | | | | | | | | | | | | | | |
| 2 | - | - | - | - | - | | | | | | | | | | | | | | | | | | | | | | | | | | | | |
| 3 | - | - | - | - | - | | | | | | | | | | | | | | | | | | | | | | | | | | | | |

Questo documento contiene informazioni di proprietà di Vespera Development 06 Srl e deve essere utilizzato esclusivamente dal destinatario in relazione alle finalità per le quali è stato ricevuto. È vietata qualsiasi forma di riproduzione o di divulgazione senza l'esplicito consenso di Vespera Development 06 Srl.


Sezione A-A'

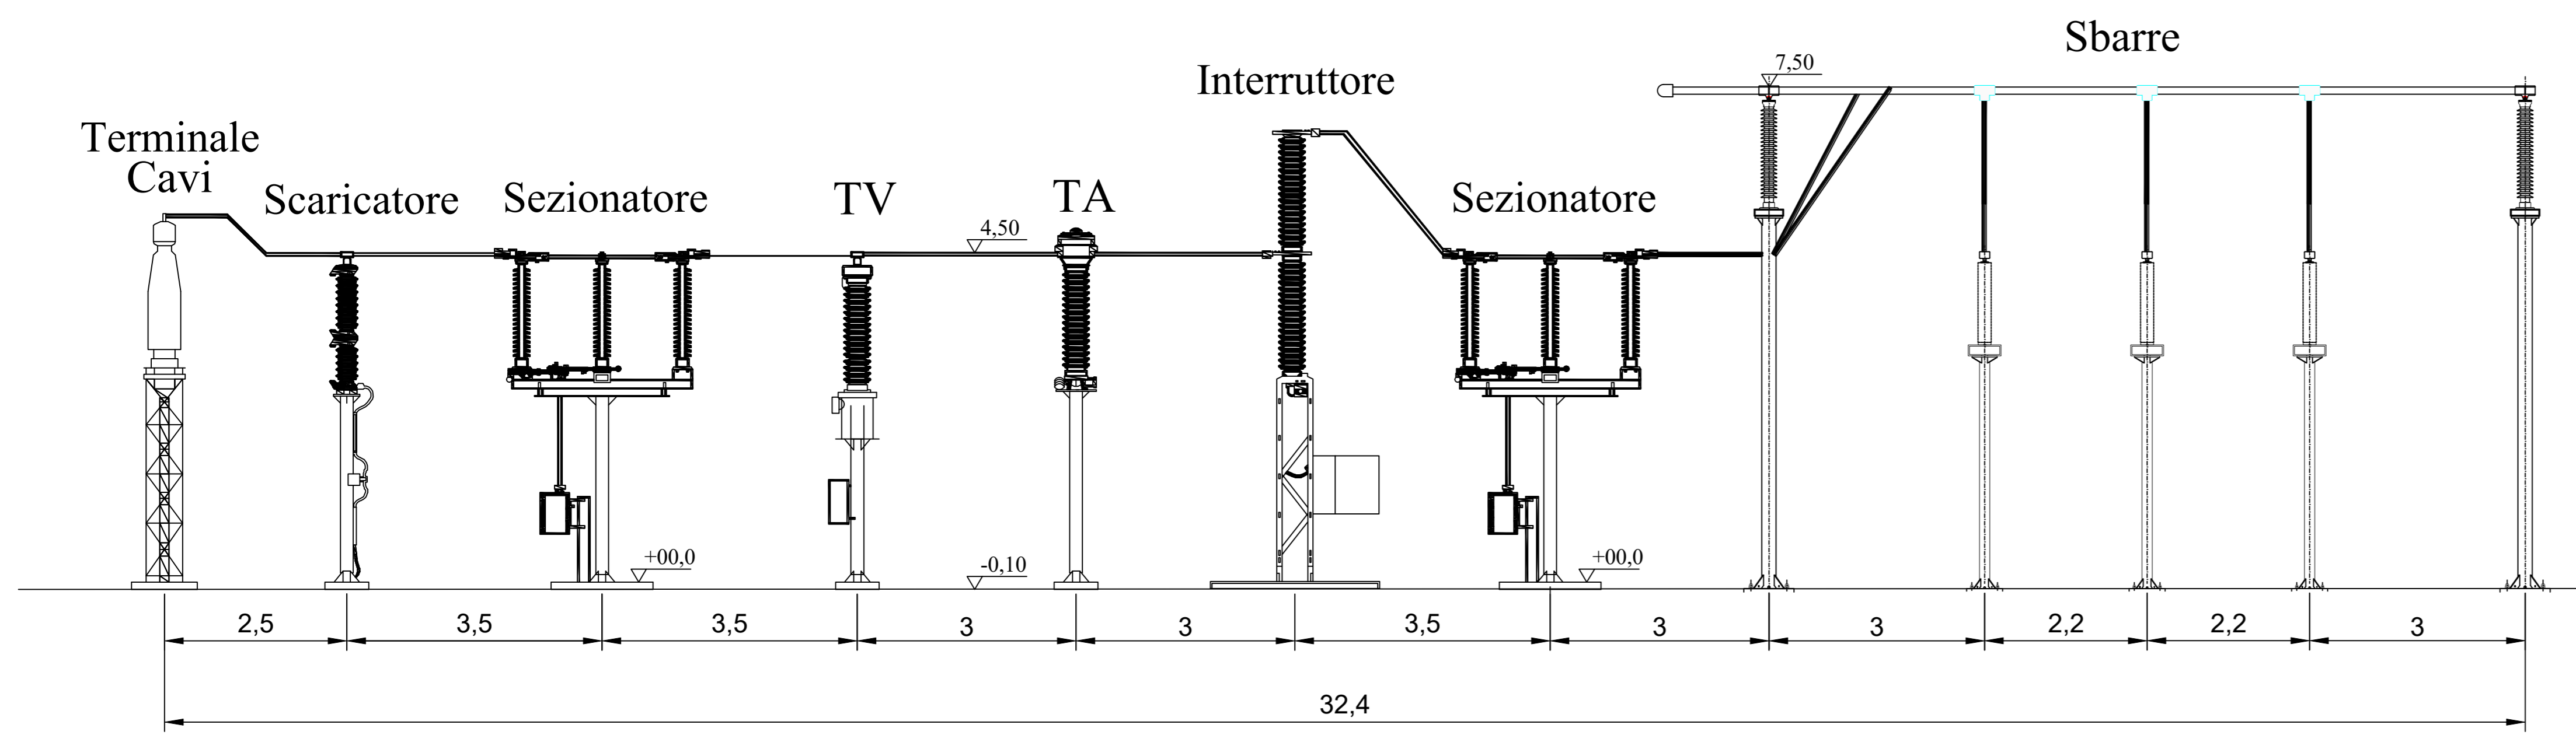

Sezione B-B'

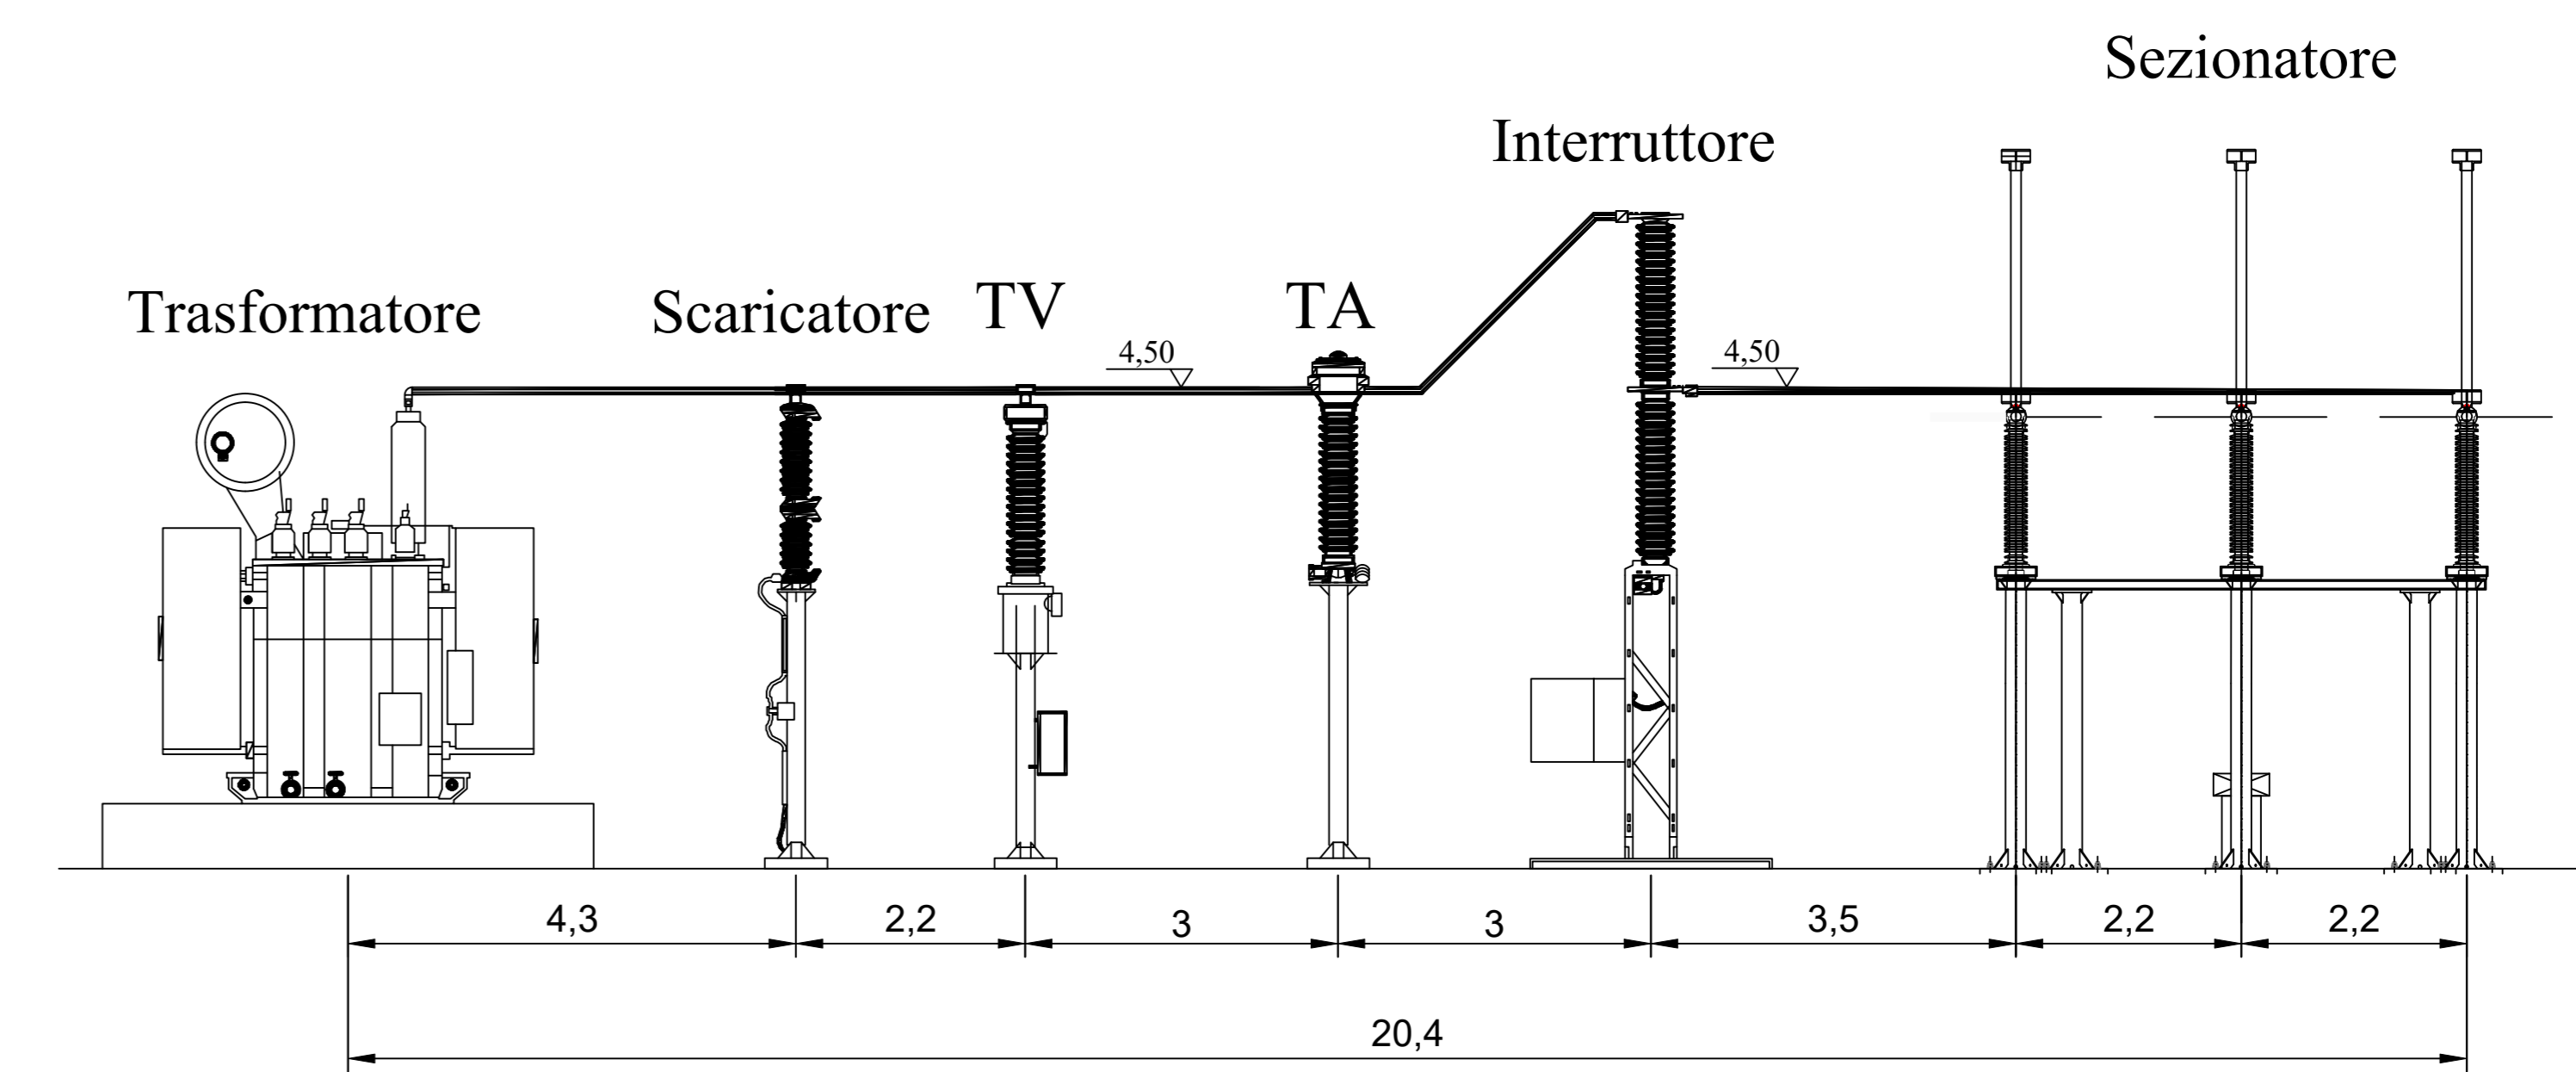

SOTTOSTAZIONE DI UTENZA MT/AT

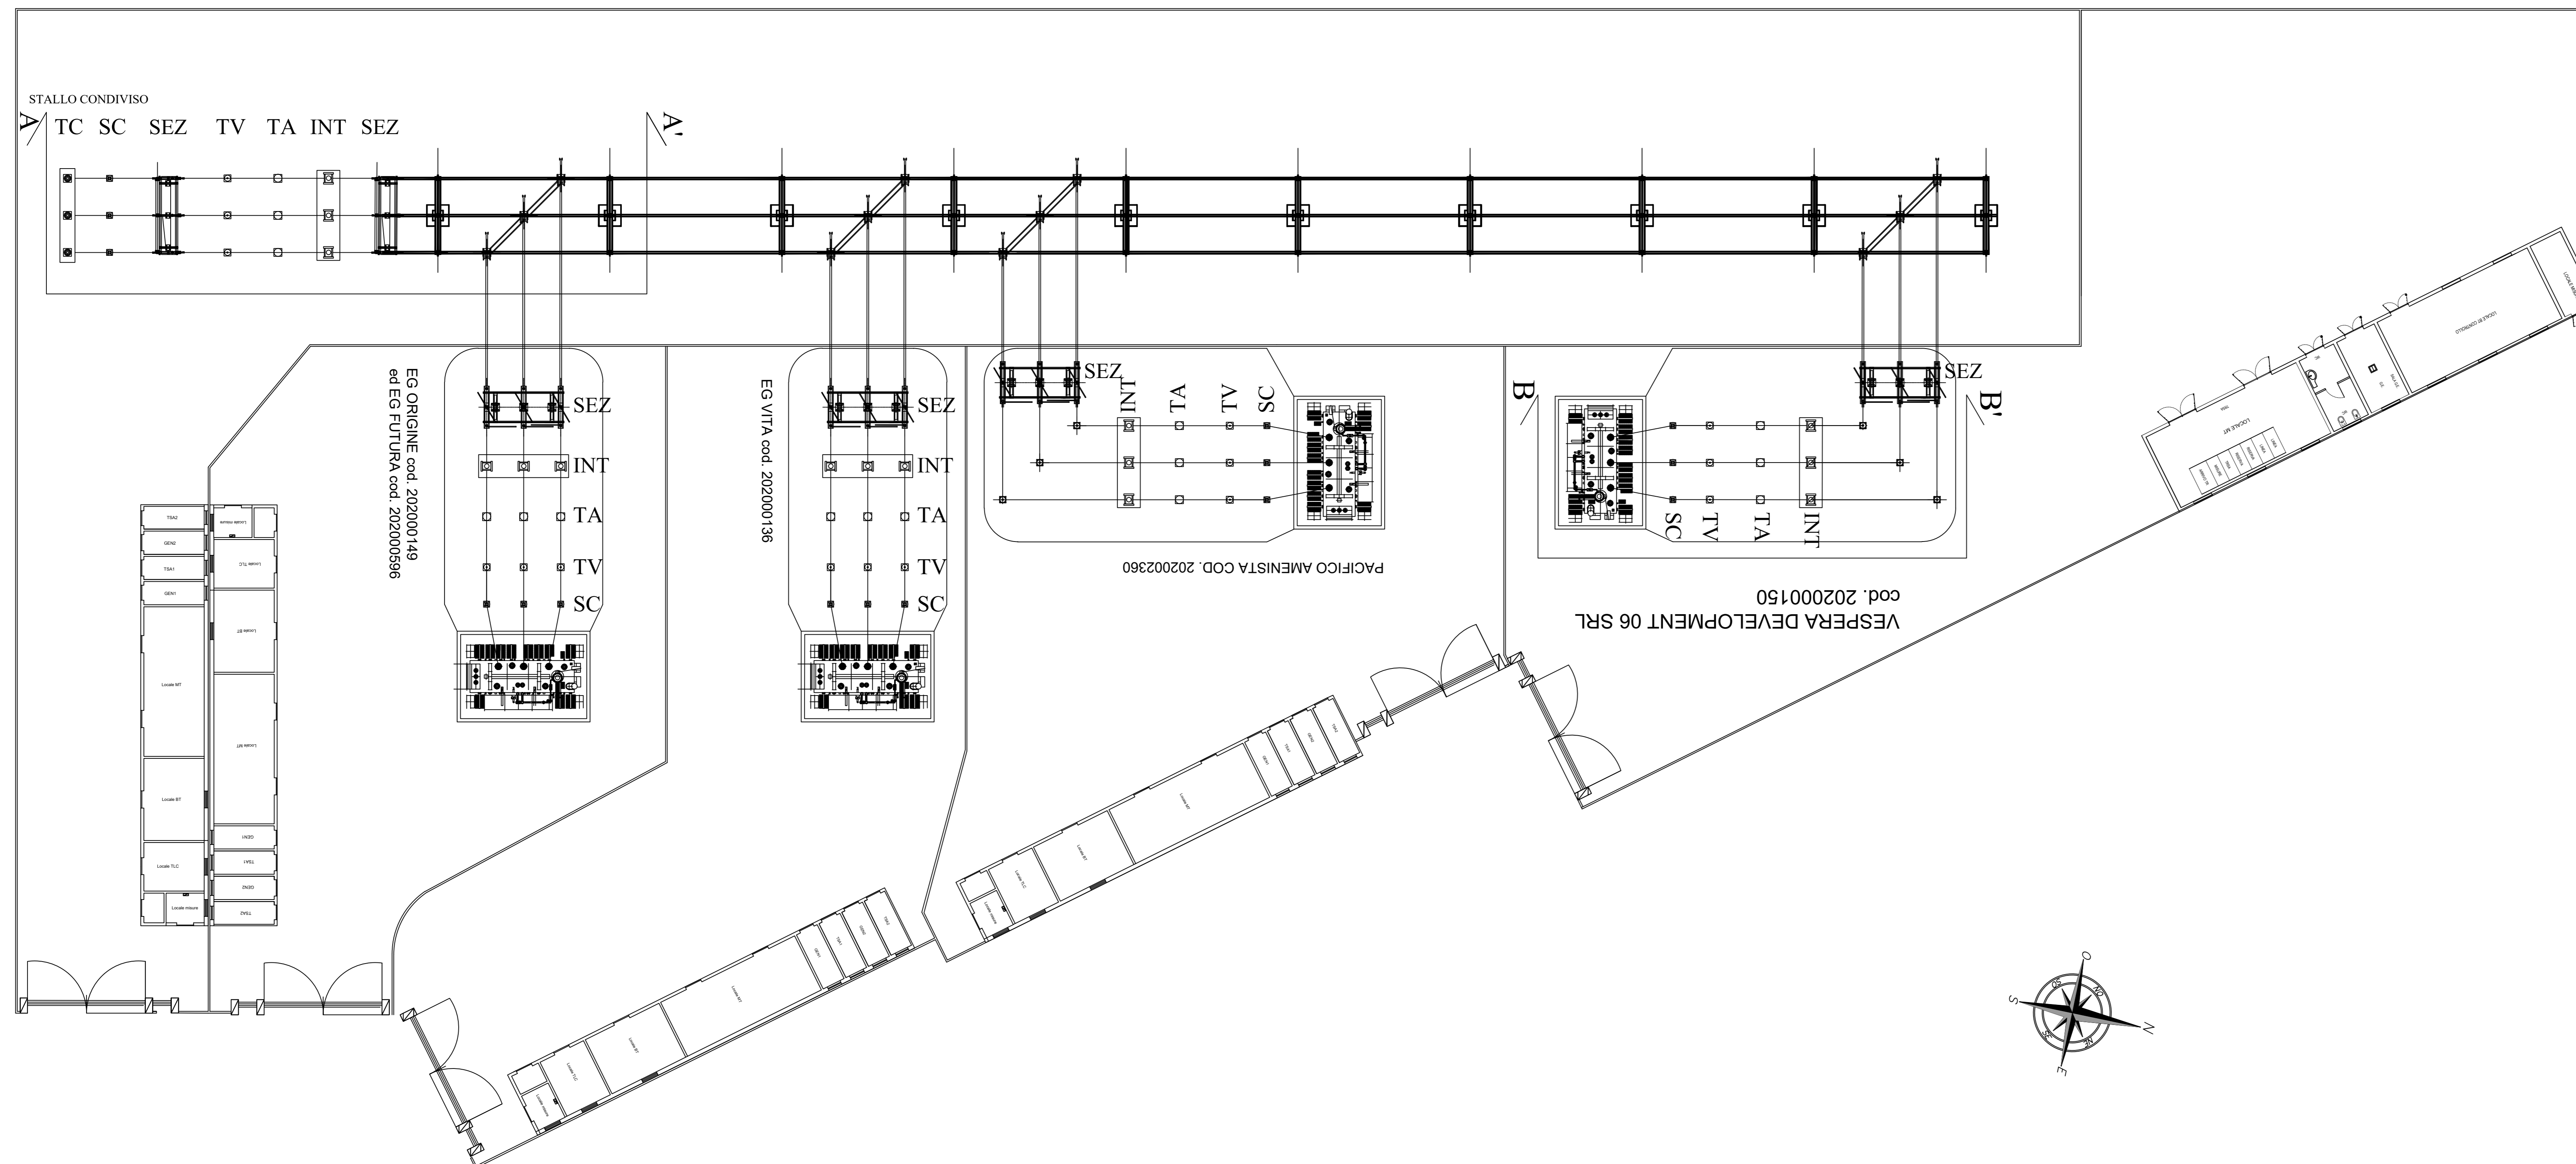

Planimetria Sottostazione Utente AT/MT e sezioni elettromeccaniche - Non in scala

| <p>NOME PROGETTO: Costruzione ed esercizio di un impianto agrivoltaco avente potenza in immissione pari a 32.813MW, con relativo collegamento alla rete elettrica, sito nel Comune di Troia (FG) - Impianto "FESTA".</p> <p>ID. PROGETTO DEL MITTENTE:</p> <p>PROCEDURA: Valutazione di impatto ambientale ai sensi dell'art. 23 c. 1 del D.Lgs. 152/2006 e Autorizzazione Unica ex art. 12 D.Lgs. 387/2003.</p> <p>PROponente: VESPERA DEVELOPMENT 6 S.R.L. Via S. Maria, 14023 Grottole (FG) P. IVA 0332884735 SOC: vesperadevelopment06@gmail.com Legale rappresentante: Ing. Aldo Girotti</p> | | | | | | | | | | | | | | | | | | | | | | | | | | | |
|---|---------|---|-----------------------|----------------------|--------------|------------|----------|---|---------|-----------|-----------------------|----------------------|--------------|---|---|---|---|---|---|---|---|---|---|---|---|---|--|
| <p>ELABORATO REDATTO DA:</p> <p>ARATO Via S. Maria, 14023 Grottole (FG) P. IVA 0332884735 SOC: vesperadevelopment06@gmail.com Legale rappresentante: Ing. Aldo Girotti</p> | | <p>IDENTIFICATORE ELABORATO: VTY95R4_99_PD</p> | | | | | | | | | | | | | | | | | | | | | | | | | |
| <p>PROGETTAZIONE E COORDINAMENTO: ARATO Via S. Maria, 14023 Grottole (FG) P. IVA 0332884735 SOC: vesperadevelopment06@gmail.com Legale rappresentante: Ing. Aldo Girotti</p> | | <p>TITOLO ELABORATO: Planimetria, pianta e sezioni elettromeccaniche Stazione Utente</p> | | | | | | | | | | | | | | | | | | | | | | | | | |
| <p>OPERE ELETTRICHE: Basso Tenore BT 10kV Dist. Ing. Gianni Scarpone Via S. Maria, 14023 Grottole (FG) P. IVA 0332884735 SOC: vesperadevelopment06@gmail.com Legale rappresentante: Ing. Aldo Girotti</p> | | <p>SCALA: FUORI SCALA</p> | | | | | | | | | | | | | | | | | | | | | | | | | |
| <p>ACUSTICA: Dist. Ing. Mirabella Laporta Via S. Maria, 14023 Grottole (FG) P. IVA 0332884735 SOC: vesperadevelopment06@gmail.com Legale rappresentante: Ing. Aldo Girotti</p> | | <p>GEOLGIA E IDROLOGIA: Dist. Geo. Domenico Biondi Via S. Maria, 14023 Grottole (FG) P. IVA 0332884735 SOC: vesperadevelopment06@gmail.com Legale rappresentante: Ing. Aldo Girotti</p> | | | | | | | | | | | | | | | | | | | | | | | | | |
| <p>ARCHITETTURA: Dist. Geo. Antonio Paolo Innocenzi Via S. Maria, 14023 Grottole (FG) P. IVA 0332884735 SOC: vesperadevelopment06@gmail.com Legale rappresentante: Ing. Aldo Girotti</p> | | <p>IDRAULICA: INGAMBERTI Srl Via S. Maria, 14023 Grottole (FG) P. IVA 0332884735 SOC: vesperadevelopment06@gmail.com Legale rappresentante: Ing. Aldo Girotti</p> | | | | | | | | | | | | | | | | | | | | | | | | | |
| <p>STRUTTURE ED OPERE CIVILI: Dist. Ing. Giuseppe Faraci Via S. Maria, 14023 Grottole (FG) P. IVA 0332884735 SOC: vesperadevelopment06@gmail.com Legale rappresentante: Ing. Aldo Girotti</p> | | <p>STUDIO PEDO-AGRONOMICO: Dist. Agr. Antonio Laporta Via S. Maria, 14023 Grottole (FG) P. IVA 0332884735 SOC: vesperadevelopment06@gmail.com Legale rappresentante: Ing. Aldo Girotti</p> | | | | | | | | | | | | | | | | | | | | | | | | | |
| <table border="1"> <thead> <tr> <th>N. REV.</th> <th>DATA</th> <th>REVISIONE</th> <th>ELABORATO</th> <th>VERIFICATO</th> <th>VALIDATO</th> </tr> </thead> <tbody> <tr> <td>0</td> <td>01/2022</td> <td>Emissione</td> <td>Ing. Antonino Laporta</td> <td>Ing. Giuseppe Faraci</td> <td>Ing. Girotti</td> </tr> <tr> <td>1</td> <td>-</td> <td>-</td> <td>-</td> <td>-</td> <td>-</td> </tr> <tr> <td>2</td> <td>-</td> <td>-</td> <td>-</td> <td>-</td> <td>-</td> </tr> </tbody> </table> | | N. REV. | DATA | REVISIONE | ELABORATO | VERIFICATO | VALIDATO | 0 | 01/2022 | Emissione | Ing. Antonino Laporta | Ing. Giuseppe Faraci | Ing. Girotti | 1 | - | - | - | - | - | 2 | - | - | - | - | - | <p>Questo documento contiene informazioni di proprietà di Vespera Development 06 Srl e deve essere utilizzato esclusivamente dal destinatario in relazione alle finalità per le quali è stato ricevuto. È vietata qualsiasi forma di riproduzione o di divulgazione senza l'esplicito consenso di Vespera Development 06 Srl.</p> | |
| N. REV. | DATA | REVISIONE | ELABORATO | VERIFICATO | VALIDATO | | | | | | | | | | | | | | | | | | | | | | |
| 0 | 01/2022 | Emissione | Ing. Antonino Laporta | Ing. Giuseppe Faraci | Ing. Girotti | | | | | | | | | | | | | | | | | | | | | | |
| 1 | - | - | - | - | - | | | | | | | | | | | | | | | | | | | | | | |
| 2 | - | - | - | - | - | | | | | | | | | | | | | | | | | | | | | | |