




PIANTINA DI RIFERIMENTO
Scala: 1:200

SCHEMA DELLA DIVISIONE DELLE SUPERFICI DA
BONIFICARE IN PROFONDITÀ TRAMITE PERFORAZIONI
DAL CAPITOLATO SPECIALE B.C.M. VIGENTE

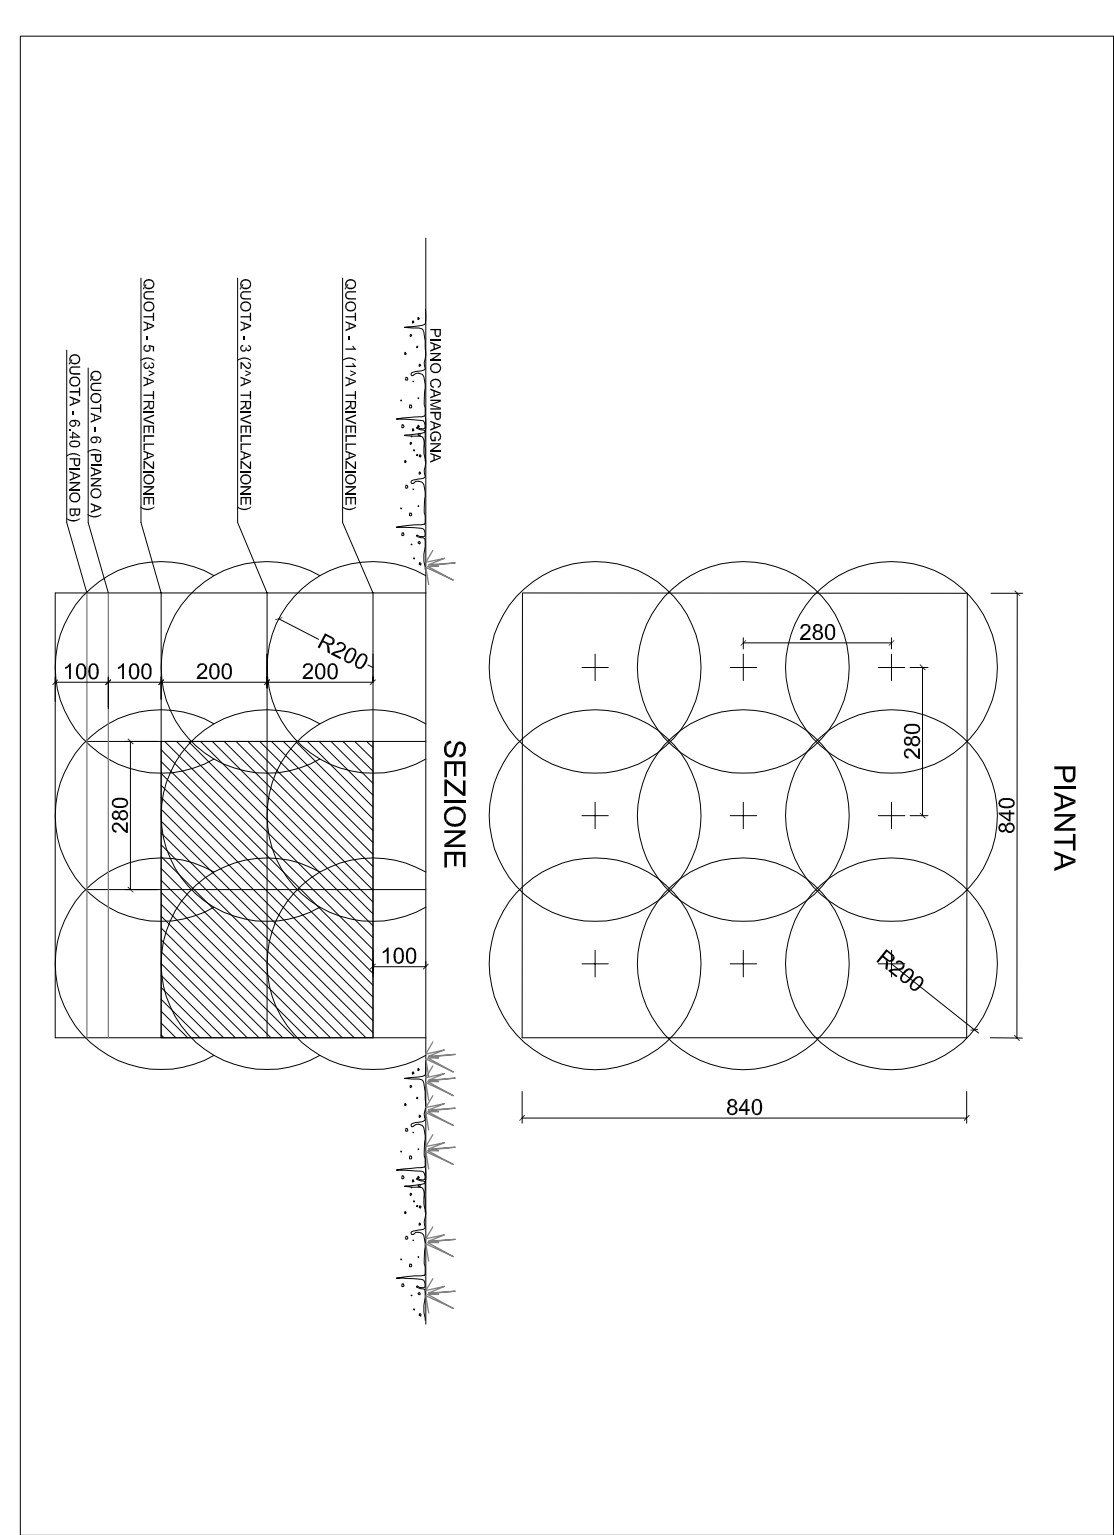

	BONIFICA SUPERFICIALE*	MQ 12.260,00
	BONIFICA FINO A mt. 3	MQ 12.190,00
	BONIFICA FINO A mt. 5	MQ 0,00
	BONIFICA FINO A mt. 7	MQ 70,00

* LA BONIFICA SUPERFICIALE E' DA INTENDERSI
DA ESEGUIRE SU TUTTE LE AREE

COMMITTENTE:



GENERAL CONTRACTOR:



INFRASTRUTTURE FERROVIARIE STRATEGICHE DEFINITE DALLA
LEGE OBBLIGATIVO N.443/01
TRATTA A.V./A.C. TERZO VALICO DEI GIOVI
PROGETTO ESECUTIVO

Linea III Valico

da PK 12+683,53 a 28+264,00
Puntamento per interventi di bonifica degli ordigni bellici
Tronchi 2/3

GENERAL CONTRACTOR	ITALFER S.p.A.	SCALE	1:200
