


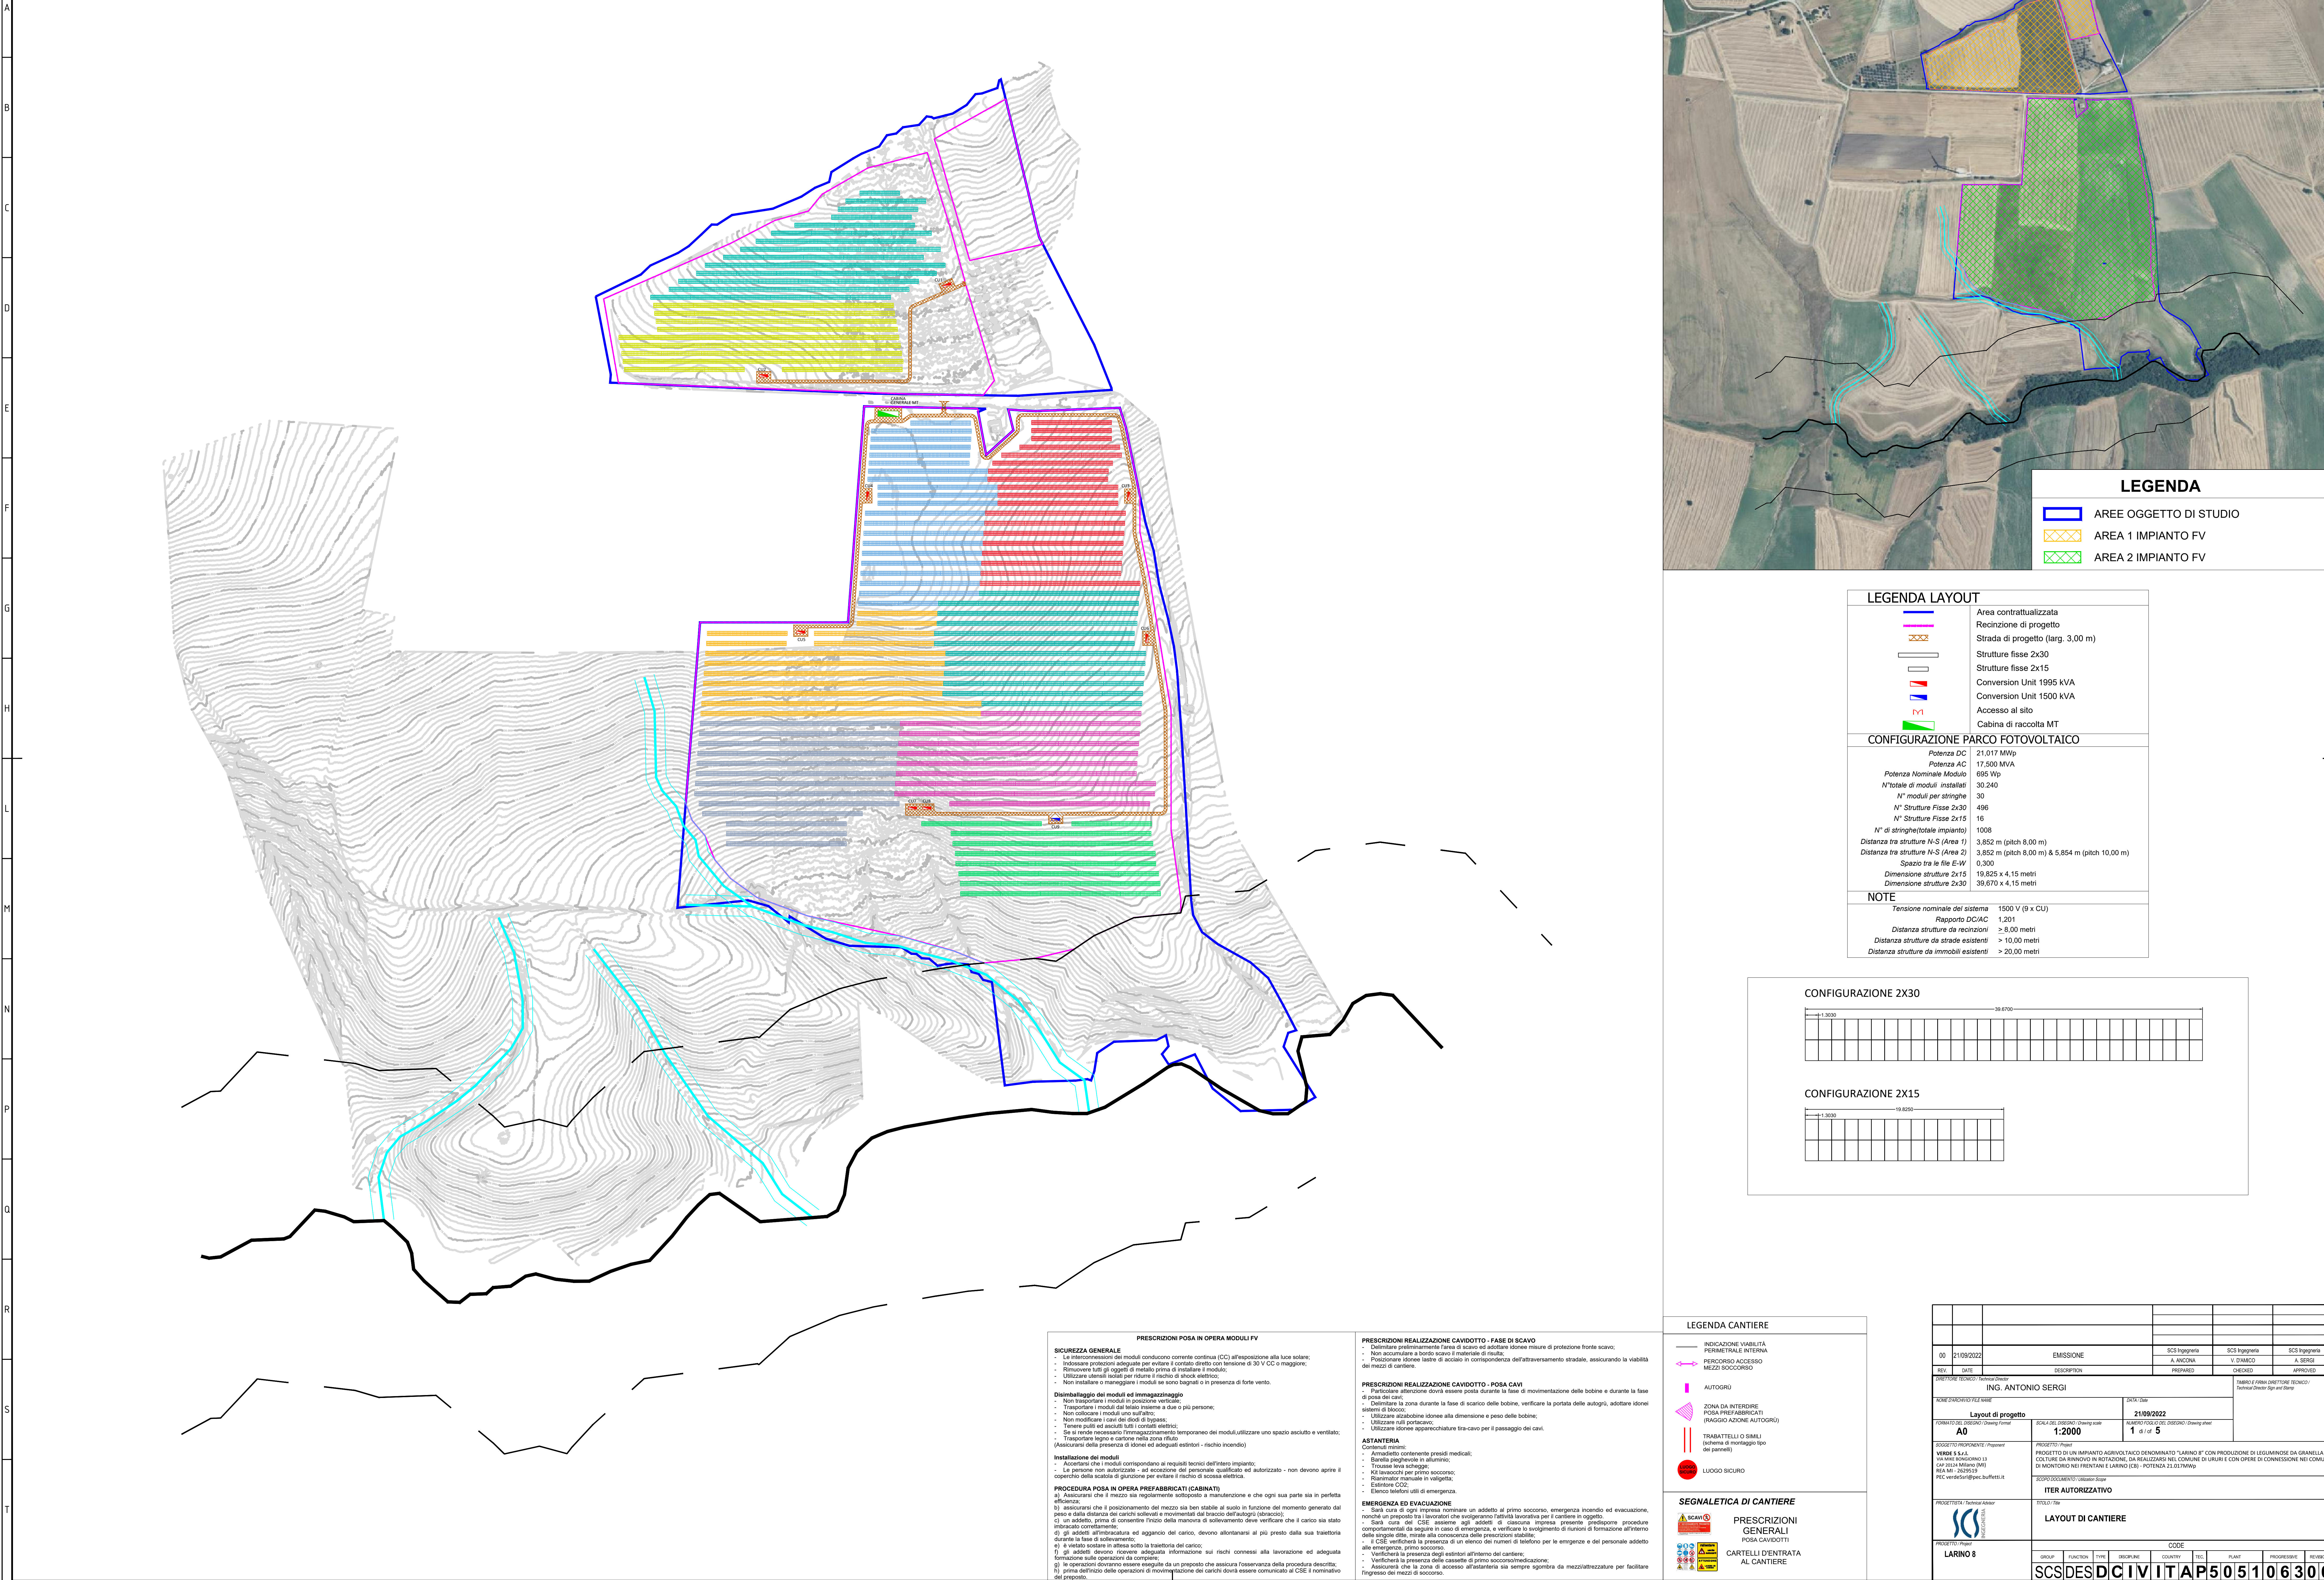

LEGENDA LAYOUT	
	Area contrattualizzata
	Recinzione di progetto
	Strada di progetto (larg. 3,00 m)
	Strutture fisse 2x30
	Strutture fisse 2x15
	Conversion Unit 1995 kVA
	Conversion Unit 1500 kVA
	Accesso al sito
	Cabina di raccolta MT

CONFIGURAZIONE PARCO FOTOVOLTAICO	
<i>Potenza DC</i>	21,017 MWp
<i>Potenza AC</i>	17,500 MVA
<i>Potenza Nominale Modulo</i>	695 Wp
<i>N°totale di moduli installati</i>	30.240
<i>N° moduli per stringhe</i>	30
<i>N° Strutture Fisse 2x30</i>	496
<i>N° Strutture Fisse 2x15</i>	16
<i>N° di stringhe/totale impianto</i>	1008
<i>Distanza tra strutture N-S (Area 1)</i>	3,852 m (pitch 8,00 m)
<i>Distanza tra strutture N-S (Area 2)</i>	3,852 m (pitch 8,00 m) & 5,854 m (pitch 10,00 m)
<i>Spazio tra le file E-W</i>	0,300
<i>Dimensione struttura 2x15</i>	19,825 x 4,15 metri
<i>Dimensione struttura 2x30</i>	39,670 x 4,15 metri
NOTE	
<i>Tensione nominale del sistema</i>	1500 V (9 x CU)
<i>Rapporto DC/AC</i>	1,201
<i>Distanza strutture da recinzioni</i>	> 8,00 metri
<i>Distanza strutture da strade esistenti</i>	> 10,00 metri
<i>Distanza strutture da immobili esistenti</i>	> 20,00 metri



CONFIGURAZIONE 2X30

The diagram shows a rectangular grid representing a 2x30 configuration. The grid is divided into two horizontal sections. The top section is labeled '39.6700' and the bottom section is labeled '1.3030'. The grid consists of 30 columns and 2 rows of cells.

[illegible]

LEGENDA CANTIERE																															
 	INDICAZIONE VISIBILITÀ POSIZIONE TIRANTE INTERNA PERCORSO ACCESSO MEZZI SOCCORSO AUTOGUO ZONA DA INTERDIRE POSA PREFABBRICATI (AGGIUNGE AUTOGUO) TRABATTELLI O SIMILI (schermi di montaggio tipo da parete) LUGOGO SICURO																														
ING. ANTONIO SERGI																															
DATA DEL DISEGNO: 21/09/2022 Layout di progetto				DATA: 21/09/2022 NUMERO FOGLIO DI DISEGNO: Drawing sheet 1 di 5																											
FORMATO DEL DISEGNO: Drawing sheet A0 SCALA DEI QUOTI: Drawing scale 1:2000 TITOLO: PROGETTO: "Pianta" VERDE S.p.A. VIA MILLE CRISTOFORI 12 00124 ROMA (RM) TEL. 06 - 20091519 PEC verde@pec.buffetti.it				PROGETTO: "Pianta" PROGETTO DI UN IMPIANTO AGROFOTVOLTAICO DENOMINATO "LARIINO 8" CON PRODUZIONE DI LEGUMINOSSE DA GRANAIO CULTURE DA BRANCO IN SOSTAUCO, DA REALIZZAZIONE IN 120 CANTIERI E CON OPERE DI CONNESSIONE NEI COMUNI DI MONITORIO NEI FRENTANE E LARIINO (CB) - POTENZA 21,05 MWp. SCOPO DOCUMENTO: Utilizzo Scale ITER AUTORIZZATIVO																											
PROGETTISTA: Technical Assist LARINO 8				TITOLO: "Pianta" LAYOUT DI CANTIERE																											
PROGETTO: "Pianta" LARINO 8				<table border="1" style="width: 100%; border-collapse: collapse; text-align: center;"> <thead> <tr> <th colspan="2" style="text-align: left;">GROUP</th> <th style="text-align: left;">FUNCTION</th> <th style="text-align: left;">TYPE</th> <th style="text-align: left;">DESCRIPTION</th> <th style="text-align: left;">CONTRACT</th> <th style="text-align: left;">TEL.</th> <th style="text-align: left;">PLANT</th> <th style="text-align: left;">PROGRESSIVE</th> <th style="text-align: left;">REVISION</th> </tr> </thead> <tbody> <tr> <td colspan="2" style="text-align: left;">SCS</td> <td style="text-align: left;">DES</td> <td style="text-align: left;">DC</td> <td style="text-align: left;">IV</td> <td style="text-align: left;">IT</td> <td style="text-align: left;">A</td> <td style="text-align: left;">5</td> <td style="text-align: left;">10</td> <td style="text-align: left;">63</td> </tr> </tbody> </table>								GROUP		FUNCTION	TYPE	DESCRIPTION	CONTRACT	TEL.	PLANT	PROGRESSIVE	REVISION	SCS		DES	DC	IV	IT	A	5	10	63
GROUP		FUNCTION	TYPE	DESCRIPTION	CONTRACT	TEL.	PLANT	PROGRESSIVE	REVISION																						
SCS		DES	DC	IV	IT	A	5	10	63																						

LEGENDA CANTIERE											
 	INDICAZIONE VISIBILITÀ POSIZIONE TAVOLA INTERNA PERCORSO ACCESSO MEZZI SOCCORSO AUTOGUO ZONA DA INTERDIRE POSA PREFABBRICATI (AGGIUNGE AUTOGUO) TRABATTELLO AI SIMILI (schermi di montaggio tipo da parete) 										
LUOGO SICURO											
SEGNALETICA DI CANTIERE											
 PRESCRIZIONI GENERALI POSA CHIAVITTI CARTELLI D'ENTRATA AL CANTIERE PROGETTO PROGETTO PROGETTO PROGETTO											

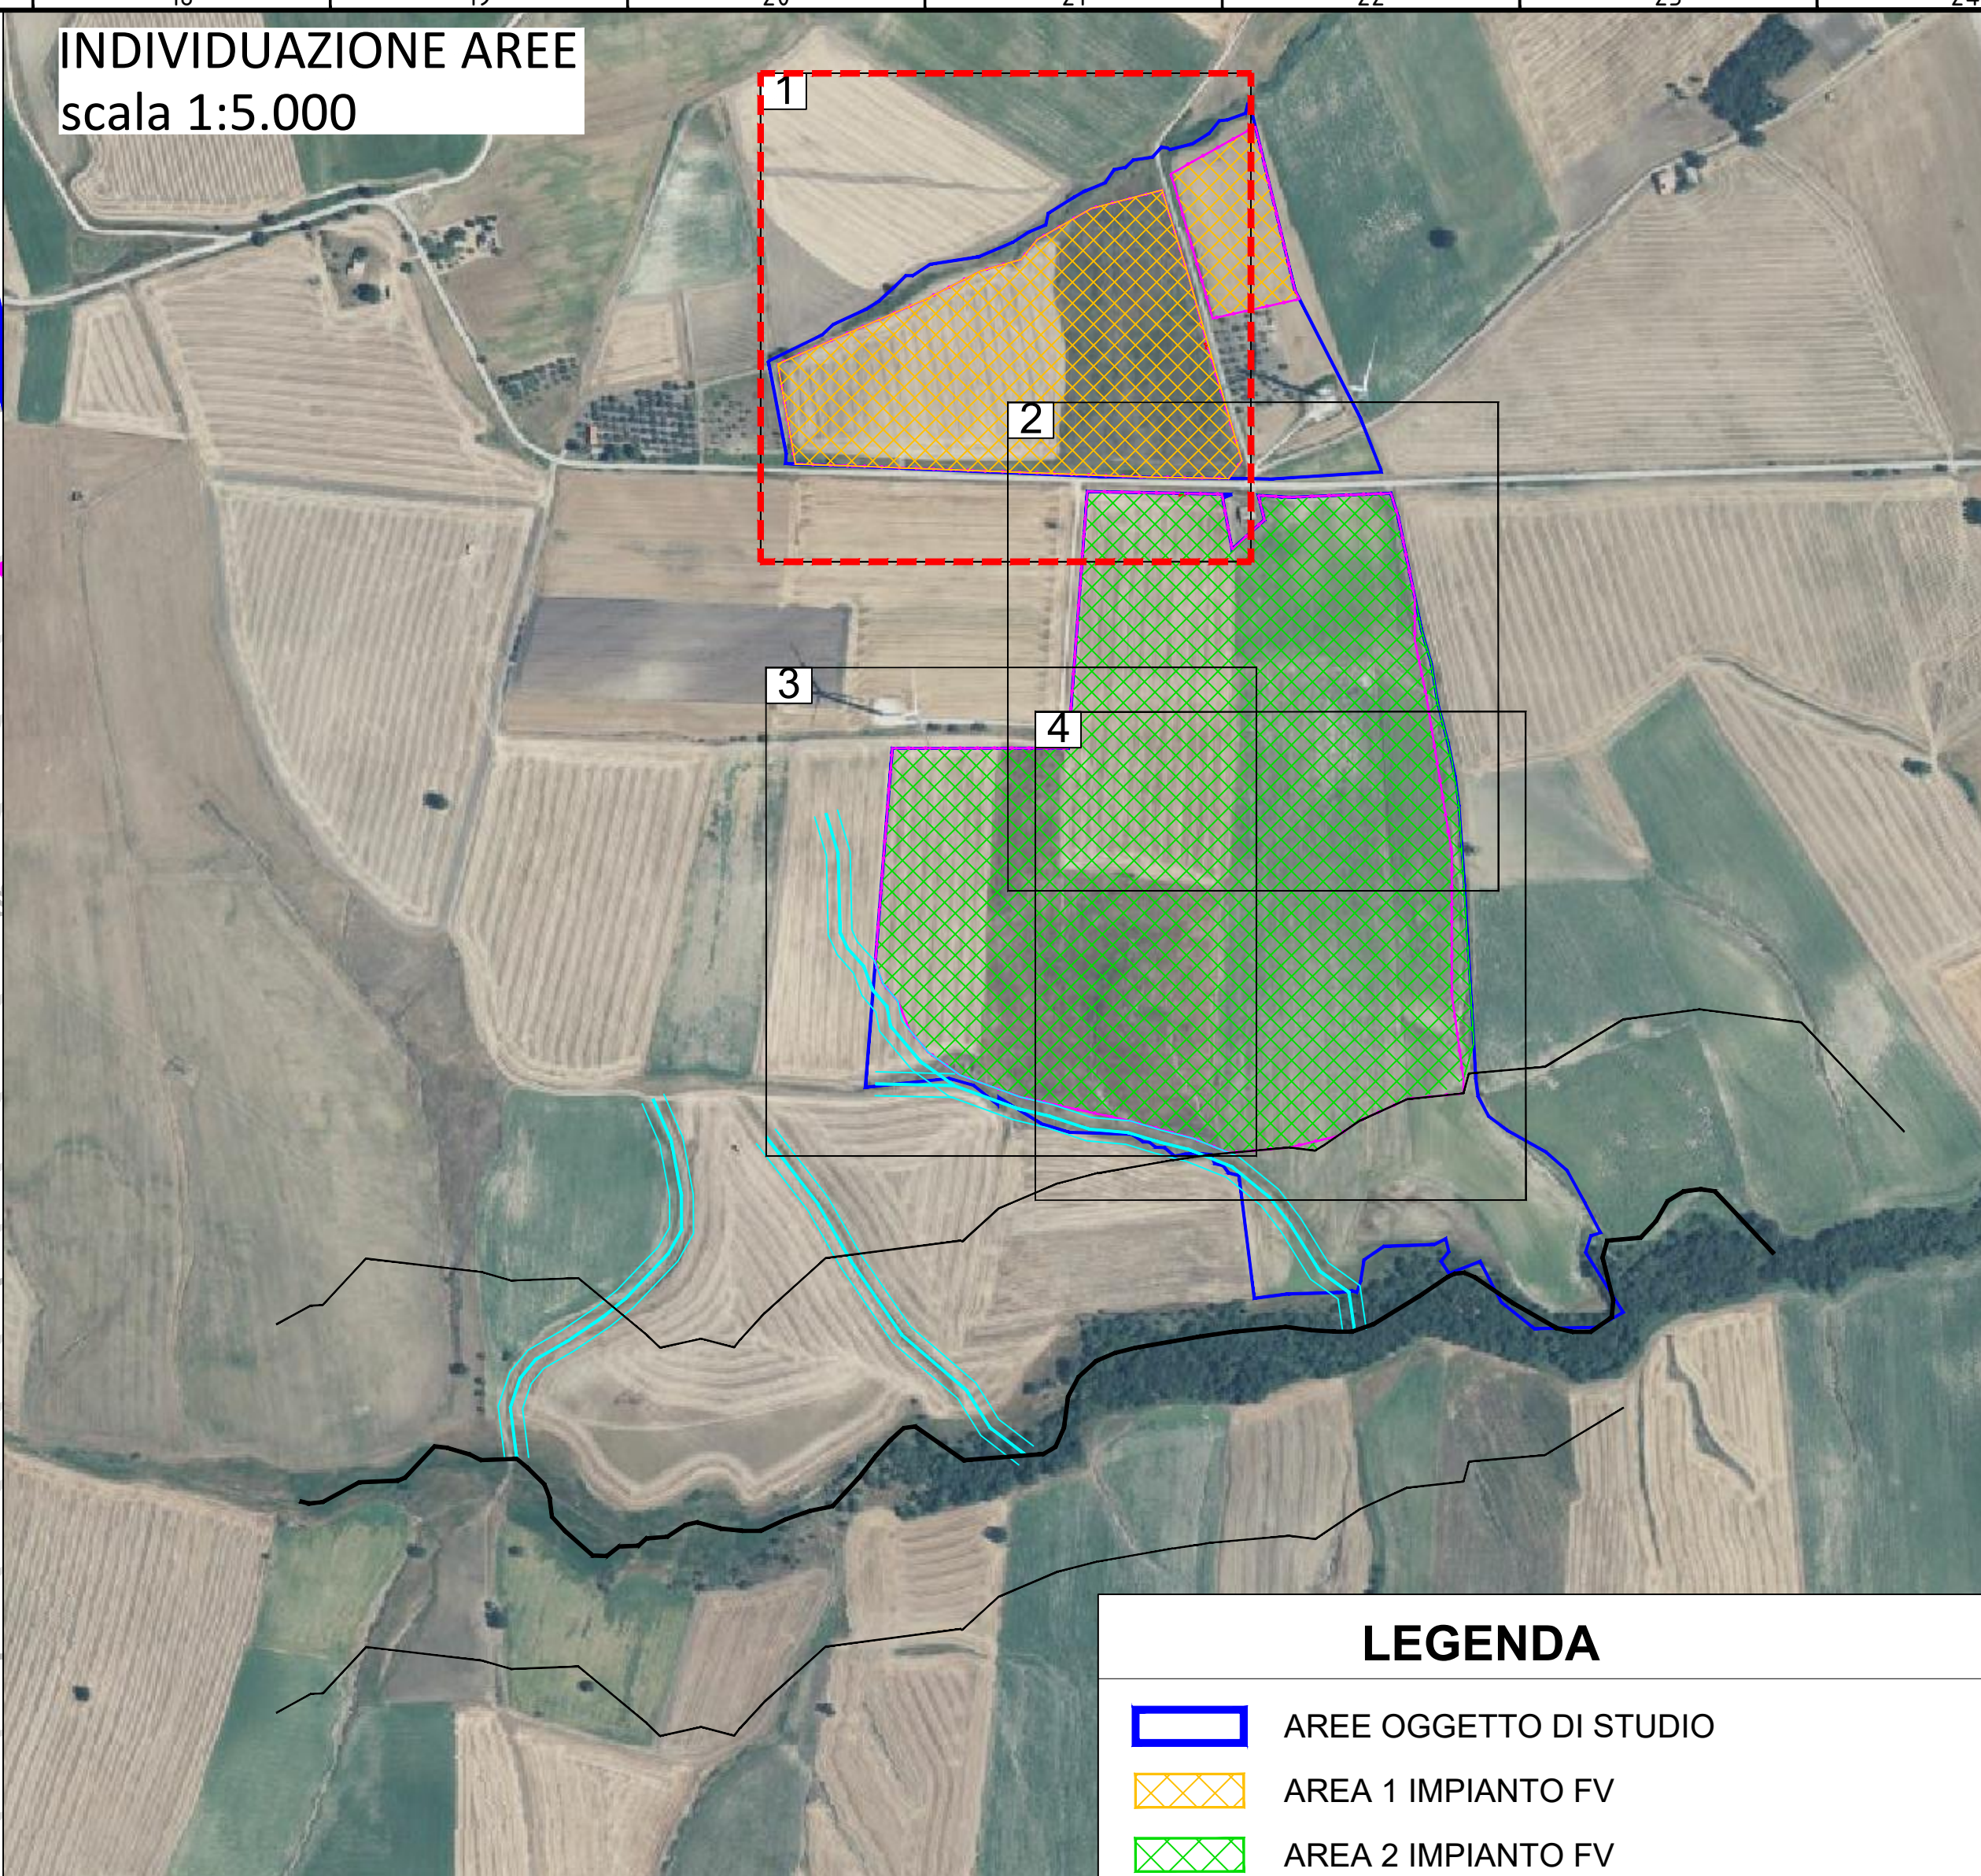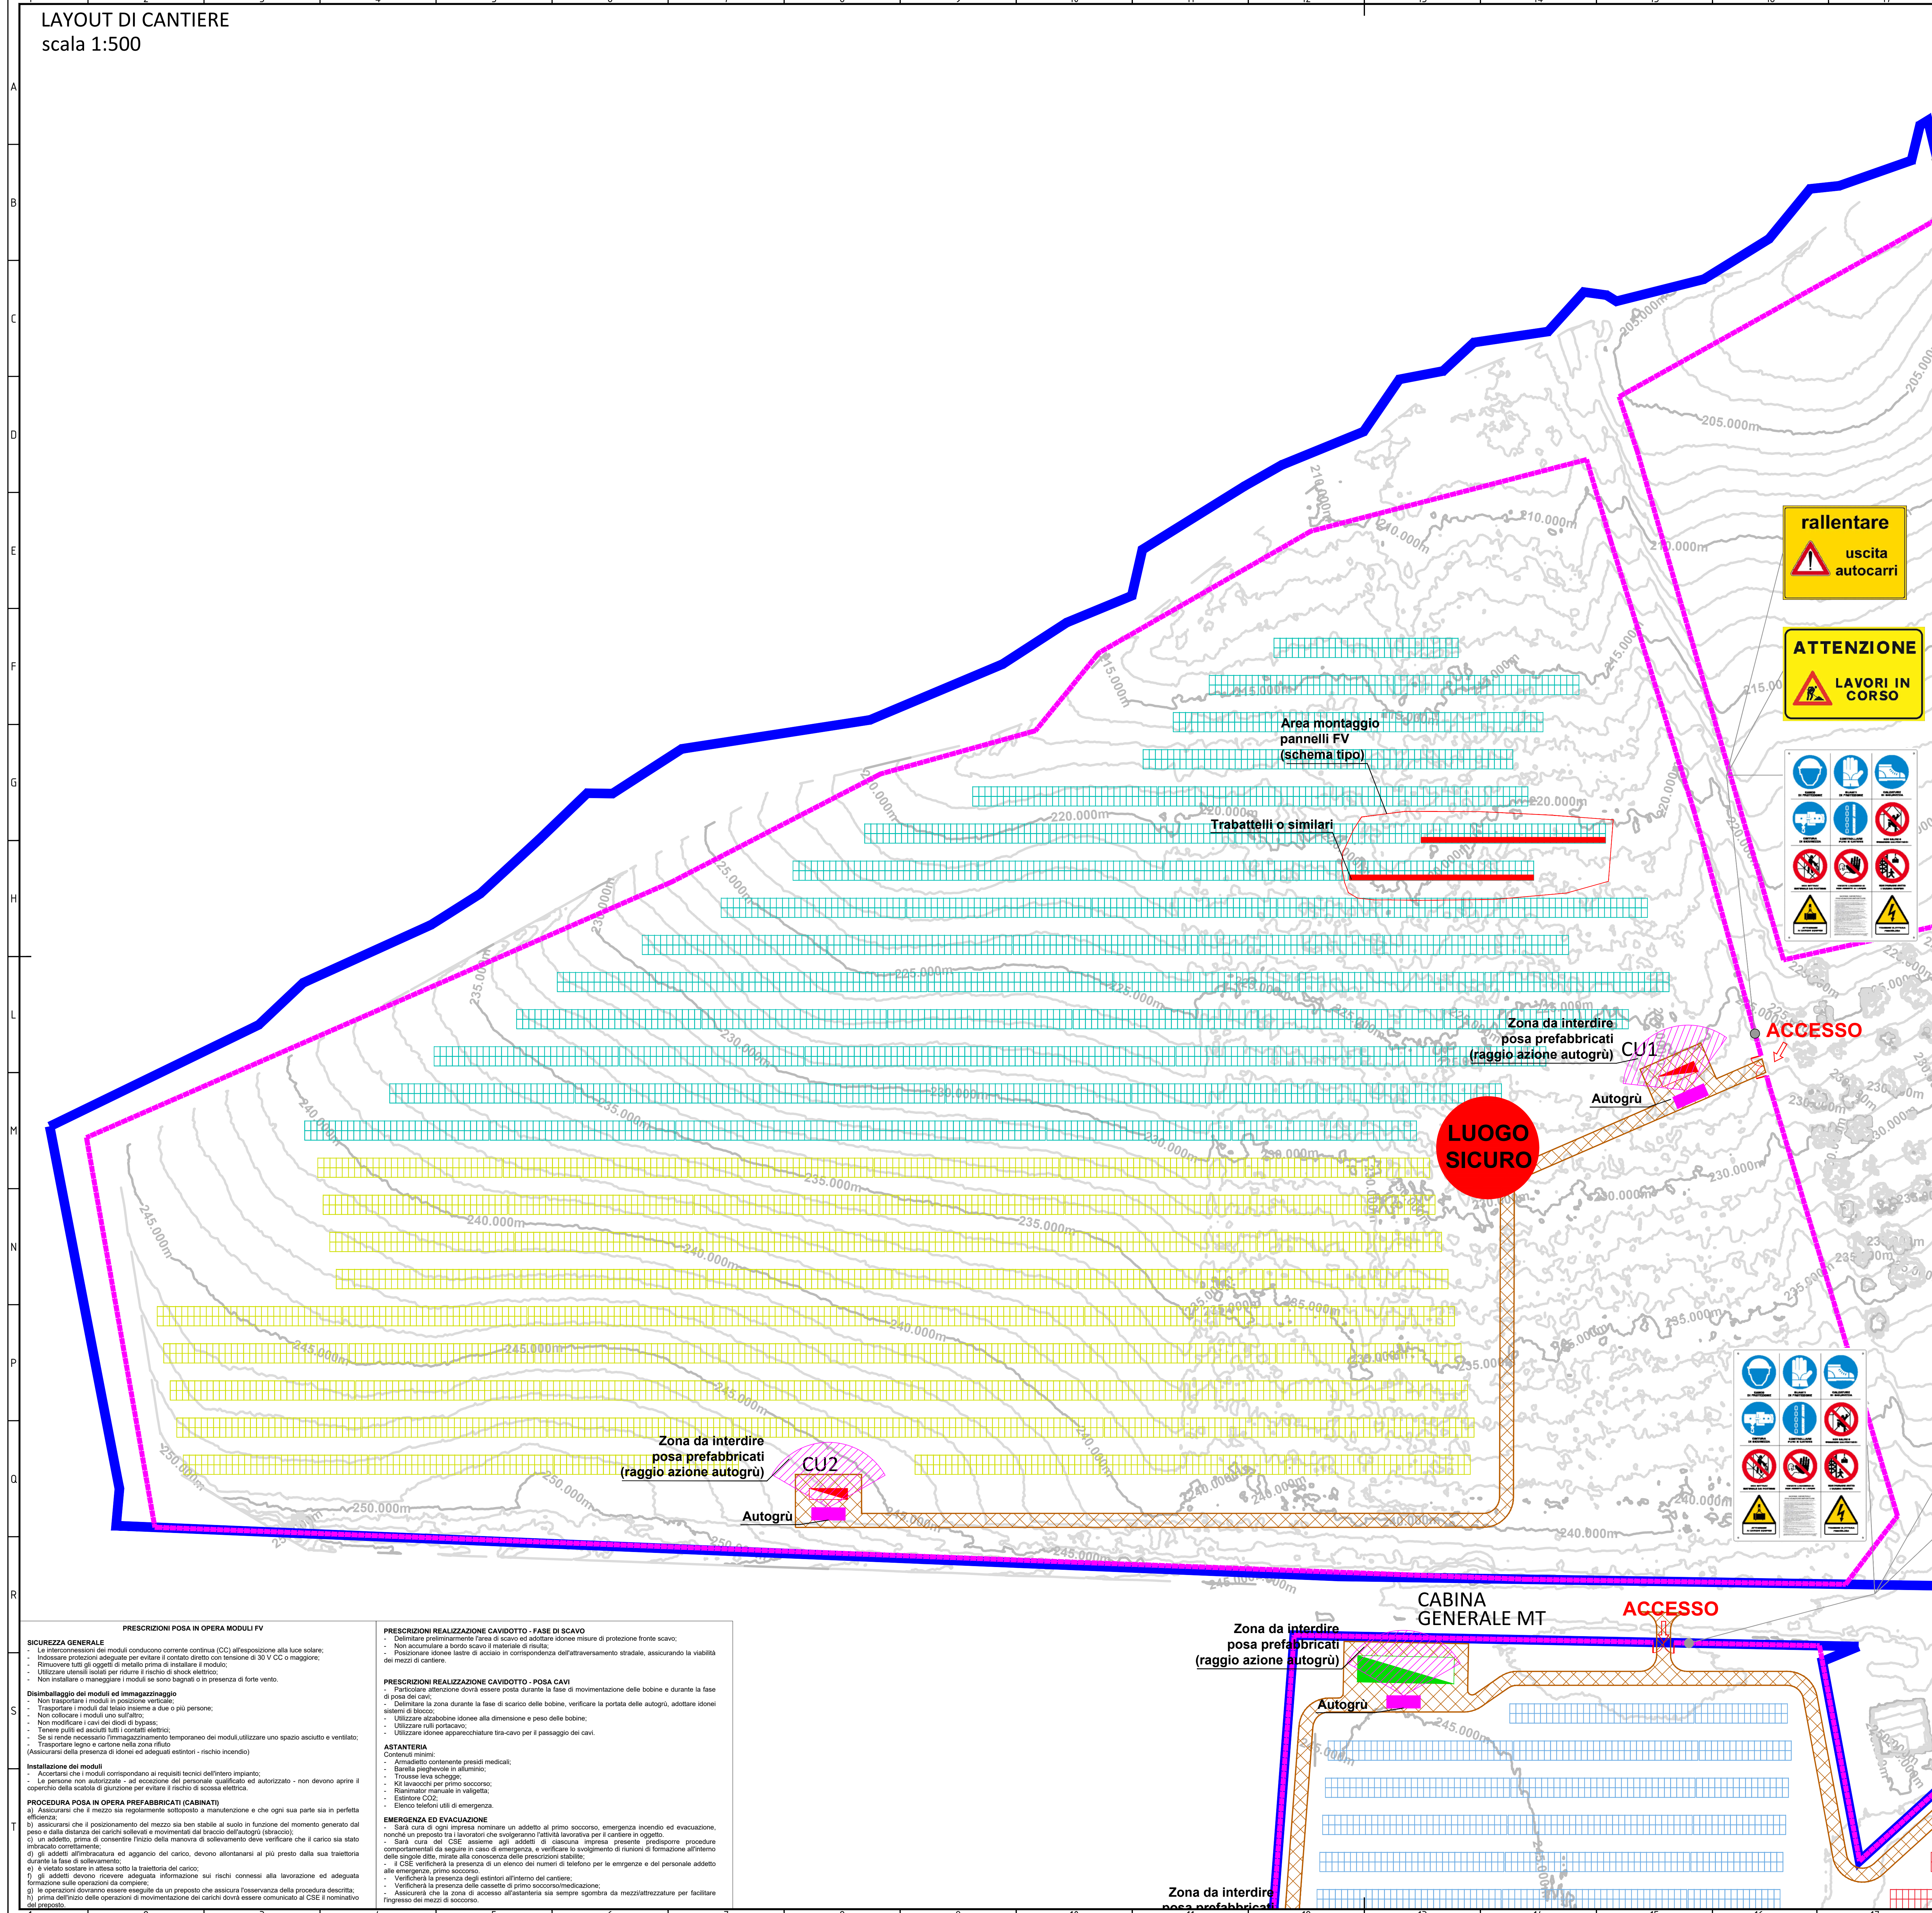

LEGENDA LAYOUT

	Area contrattualizzata
	Recinzione di progetto
	Strada di progetto (larg. 3,00 m)
	Strutture fisse 2x30
	Strutture fisse 2x15
	Conversion Unit 1995 KVA
	Conversion Unit 1500 KVA
	Accesso al sito
	Cabina di raccolta MT

CONFIGURAZIONE PARCO FOTVOLTAICO

Potenza DC	21.017 MWp
Potenza AC	17.500 MVA
Potenza Normale Modulo	695 Wp
N°totale di moduli installati	30.240
N° moduli per stringhe	30
N° Strutture Fisse 2x30	496
N° Strutture Fisse 2x15	18
N° di stringhe/totale impianto	1008
Distanza tra strutture N-S (Area 1)	3,852 m (pitch 8,00 m)
Distanza tra strutture N-S (Area 2)	3,852 m (pitch 8,00 m) & 5,854 m (pitch 10,00 m)
Spazio tra le file E-W	0,300
Dimensione strutture 2x15	19,825 x 4,15 metri
Dimensione strutture 2x30	39,670 x 4,15 metri

NOTE

Tensione nominale del sistema	1500 V (9 x CU)
Rapporto DC/AC	1,201
Distanza strutture da recinzioni	> 6,00 metri
Distanza strutture da strade esistenti	> 10,00 metri
Distanza strutture da immobili esistenti	> 20,00 metri

CU1 (TIPO 1)	CU2 (TIPO 1)
Potenza DC 2,419 MWp	Potenza DC 2,419 MWp
Potenza AC 2,000 MVA	Potenza AC 2,000 MVA
P _{DC} / P _{AC} 1,209	P _{DC} / P _{AC} 1,209
N°totale di moduli installati 3.480	N°totale di moduli installati 3.480
N° moduli per stringhe 30	N° moduli per stringhe 30
N° Strutture Fisse 2x30 58	N° Strutture Fisse 2x30 58
N° di stringhe per struttura 2	N° di stringhe per struttura 2
N° Strutture Fisse 2x15 -	N° Strutture Fisse 2x15 -
N° di stringhe per struttura 1	N° di stringhe per struttura 1
Distanza tra strutture N-S 3,852 m (pitch 8,00 m)	Distanza tra strutture N-S 3,852 m (pitch 8,00 m)
Spazio tra le file E-W 0,30 m	Spazio tra le file E-W 0,30 m
1/CGR 1,93	1/CGR 1,93

LEGENDA CANTIERE

	INDICAZIONE VIABILITÀ PERMETTERE INTERNA
	PERCORSO ACCESSO MEZZI SOCCORSO
	AUTOGRÙ
	ZONA DA INTERDIRE POSA PREFABBRICATI (raggio azione autogrù)
	TRABATTELLI O SIMILI (schema di montaggio tipo dei pannelli)
	LUOGO SICURO

SEGNALLETICA DI CANTIERE



	PRESCRIZIONI GENERALI POSA CAVIDOTTI
	CARTELLI D'ENTRATA AL CANTIERE

PROGETTO DI UN IMPIANTO AGROFOTOLTAICO DENOMINATO "LARIANO 8" CON PRODUZIONE DI LEGUMINOSE DA GRANELLA E CULTURE DA RINNOVO IN ROTAZIONE DA REALIZZARE NEL COMUNE DI URBILE E CON OPERE DI CONNESSIONE NEL COMUNE DI MONTEBELLUNA (TREVISO) E LARINO (CB) - POTENZA 21,017 MWp

ITER AUTORIZZATIVO

LAYOUT DI CANTIERE

GROUP	FUNCTION	TYPE	DISCIPLINE	TEC.	PLANT	PROGRESSIVE	REVISION
SCS	DESIGN	CIVIL	ITAP	50	51	106	300

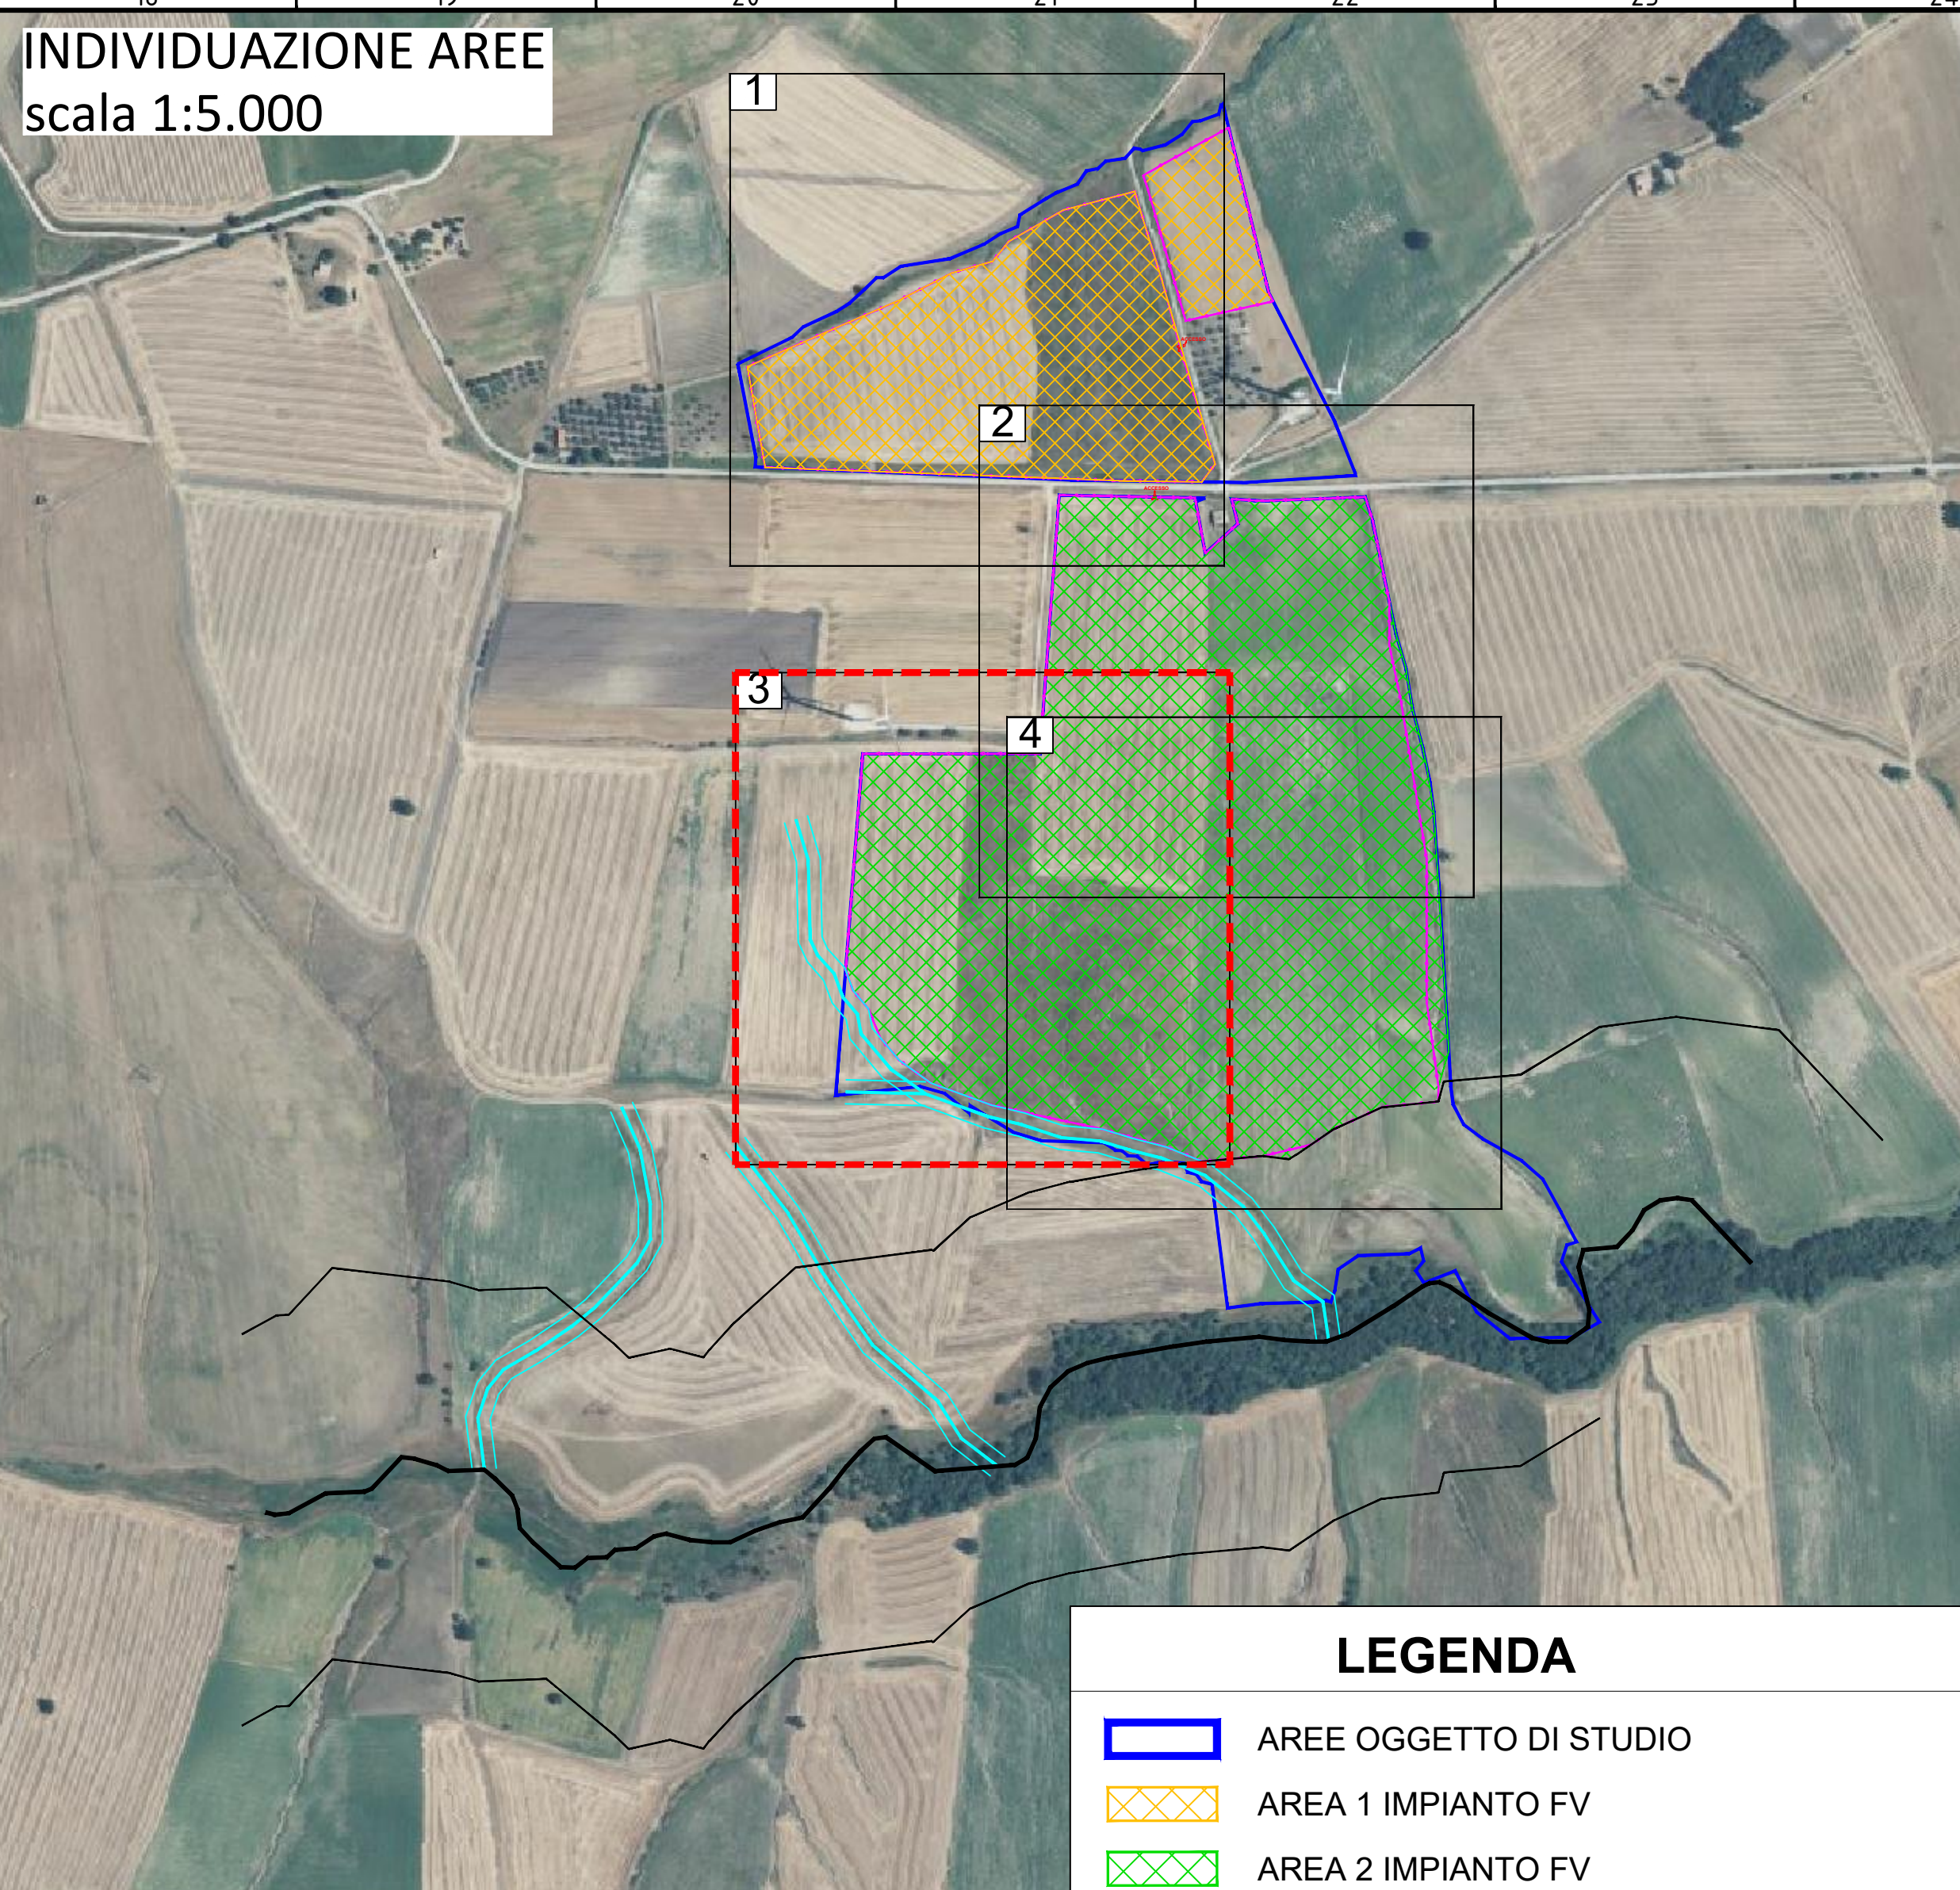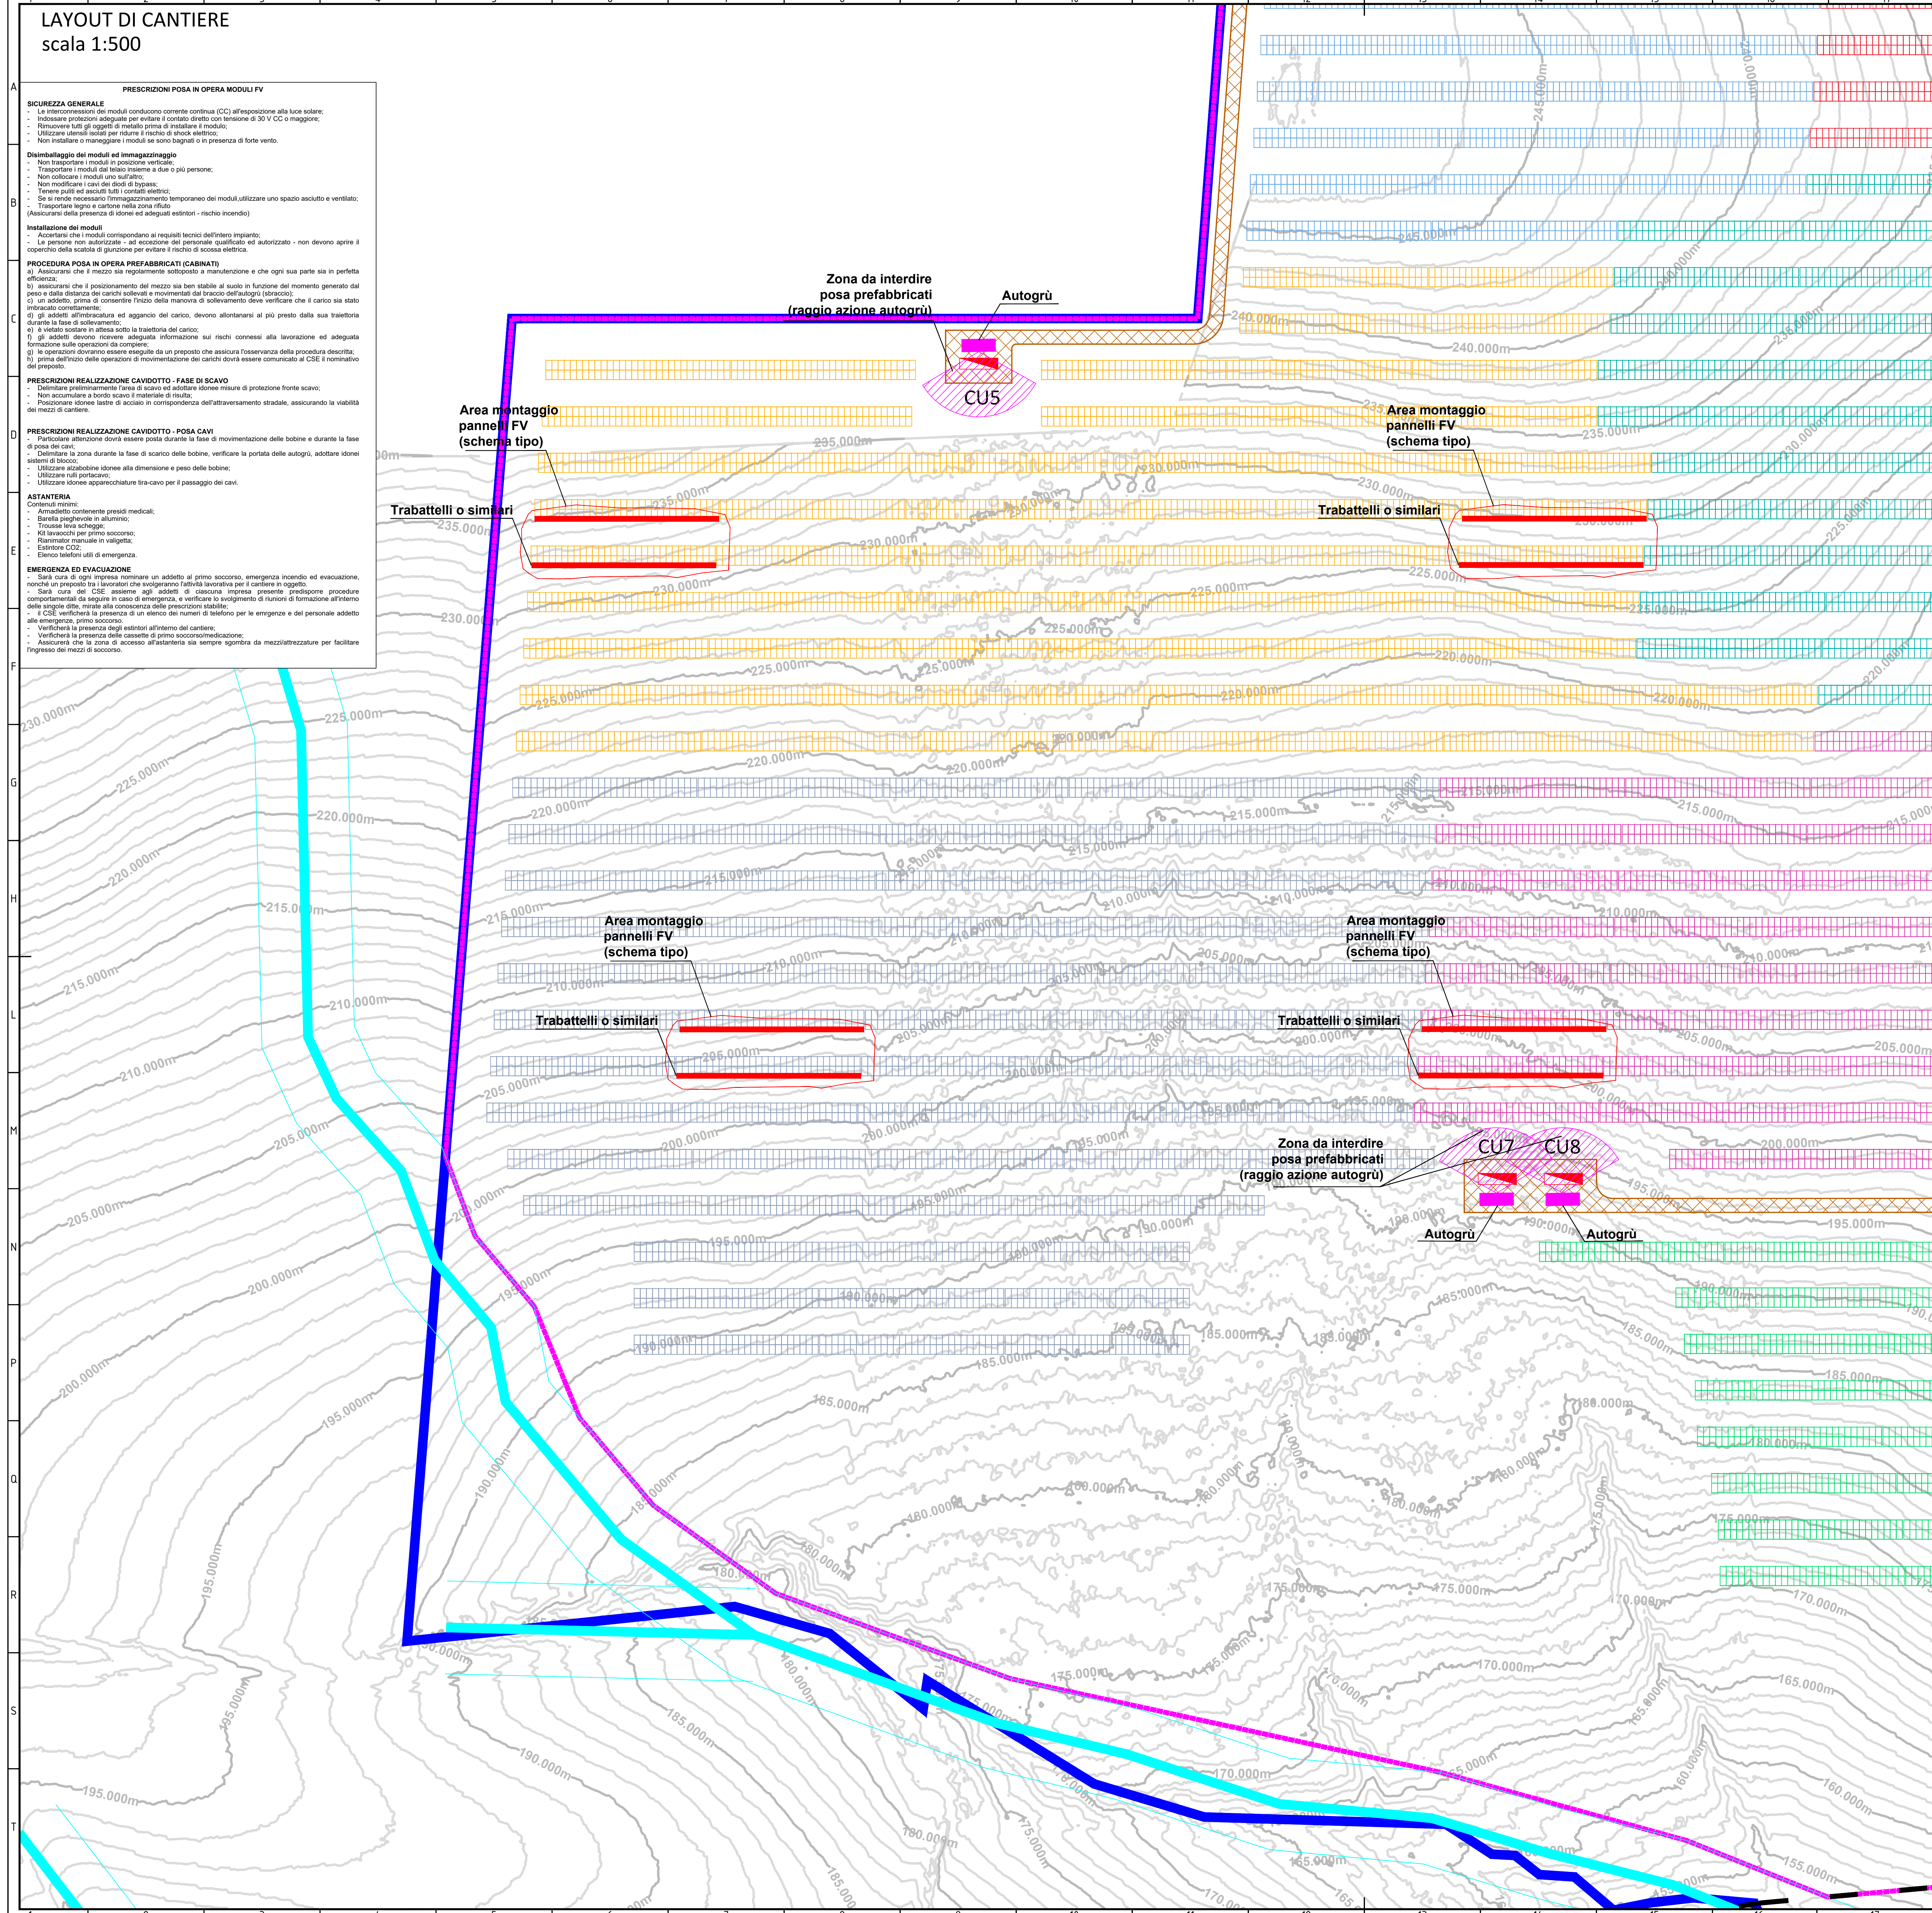

LEGENDA LAYOUT

Area contrattualizzata

Recinzione di progetto

Strada di progetto (larg. 3,00 m)

Strutture fisse 2x30

Strutture fisse 2x15

Conversion Unit 1995 KVA

Conversion Unit 1500 KVA

Accesso al sito

Cabina di raccolta MT

CONFIGURAZIONE PARCO FOTVOLTAICO

Potenza DC 21.017 MWp

Potenza AC 17.500 MVA

Potenza Nominale Modulo 695 Wp

N°totale di moduli installati 30.240

N° moduli per stringhe 30

N° Strutture Fisse 2x30 496

N° Strutture Fisse 2x15 18

N° di stringhe/totale impianto 1008

Distanza tra strutture N-S (Area 1) 3,852 m (pitch 8,00 m)

Distanza tra strutture N-S (Area 2) 3,852 m (pitch 8,00 m) e 5,854 m (pitch 10,00 m)

Spazio tra le file E-W 0,300

Dimensione strutture 2x15 19,825 x 4,15 metri

Dimensione strutture 2x30 39,670 x 4,15 metri

NOTE

Tensione nominale del sistema 1500 V (9 x CU)

Rapporto DC/AC 1,201

Distanza strutture da recinzioni > 5,00 metri

Distanza strutture da strade esistenti > 10,00 metri

Distanza strutture da immobili esistenti > 20,00 metri

CU5 (TIPO 1)	CU7 (TIPO 1)	CU8 (TIPO 1)
Potenza DC 2.419 MWp	Potenza DC 2.419 MWp	Potenza DC 2.419 MWp
Potenza AC 2.000 MVA	Potenza AC 2.000 MVA	Potenza AC 2.000 MVA
P _{DC} / P _{AC} 1,209	P _{DC} / P _{AC} 1,209	P _{DC} / P _{AC} 1,209
N°totale di moduli installati 3.480	N°totale di moduli installati 3.480	N°totale di moduli installati 3.480
N° moduli per stringhe 30	N° moduli per stringhe 30	N° moduli per stringhe 30
N° Strutture Fisse 2x30 58	N° Strutture Fisse 2x30 58	N° Strutture Fisse 2x30 58
N° di stringhe per struttura 2	N° di stringhe per struttura 2	N° di stringhe per struttura 2
N° Strutture Fisse 2x15 -	N° Strutture Fisse 2x15 -	N° Strutture Fisse 2x15 -
N° di stringhe per struttura 1	N° di stringhe per struttura 1	N° di stringhe per struttura 1
Distanza tra strutture N-S 5,853 m (pitch 10,00 m)	Distanza tra strutture N-S 5,853 m (pitch 10,00 m)	Distanza tra strutture N-S 5,853 m (pitch 10,00 m)
Spazio tra le file E-W 0,30 m	Spazio tra le file E-W 0,30 m	Spazio tra le file E-W 0,30 m
1/CGR 2,41	1/CGR 2,41	1/CGR 2,41

LEGENDA CANTIERE

INDICAZIONE VIABILITÀ PERMETTERE INTERNA

PERCORSO ACCESSO MEZZI SOCCORSO

AUTOGRÙ

ZONA DA INTERDIRE POSA PREFABBRICATI (RAGGIO AZIONE AUTOGRÙ)

TRABATTELLI O SIMILI (schema di montaggio tipo dei pannelli)

LUOGO SICURO

SEGNALETICA DI CANTIERE

PRESCRIZIONI GENERALI POSA CAVIDOTTI

CARTELLI D'ENTRATA AL CANTIERE

ING. ANTONIO SERGI

21/09/2022

LAYOUT DI CANTIERE

SCALE 1:500

4 di 5

PROGETTO: Piano

VERDE S.p.A.

VIA MARELLA 13

CAV 20124 Milano (MI)

REA MI-202015

PEC: verde.sergi@pec.buffetti.it

PROGETTO DI UN IMPIANTO AGRIVOLTAICO DENOMINATO "LARINO 8" CON PRODUZIONE DI LEGUMINOSE DA GRANELLA E CULTURE DA RINNOVO IN ROTAZIONE DA REALIZZARE NEL COMUNE DI URBILE E CON OPERE DI CONNESSIONE NEL COMUNE DI MONTORIO NEI FRENTANI E LARINO (CB) - POTENZA 21,017 MWp

BOZZA DOCUMENTO / Revisioni

ITER AUTORIZZATIVO

PROGETTO: Piano

SCS Ingegneria

LARINO 8

LAYOUT DI CANTIERE

GROUP FUNCTION TYPE DISCIPLINE TEL. PLANT PROGRESSIVE REVISION

SCSDESDCIVITAP505106300

