
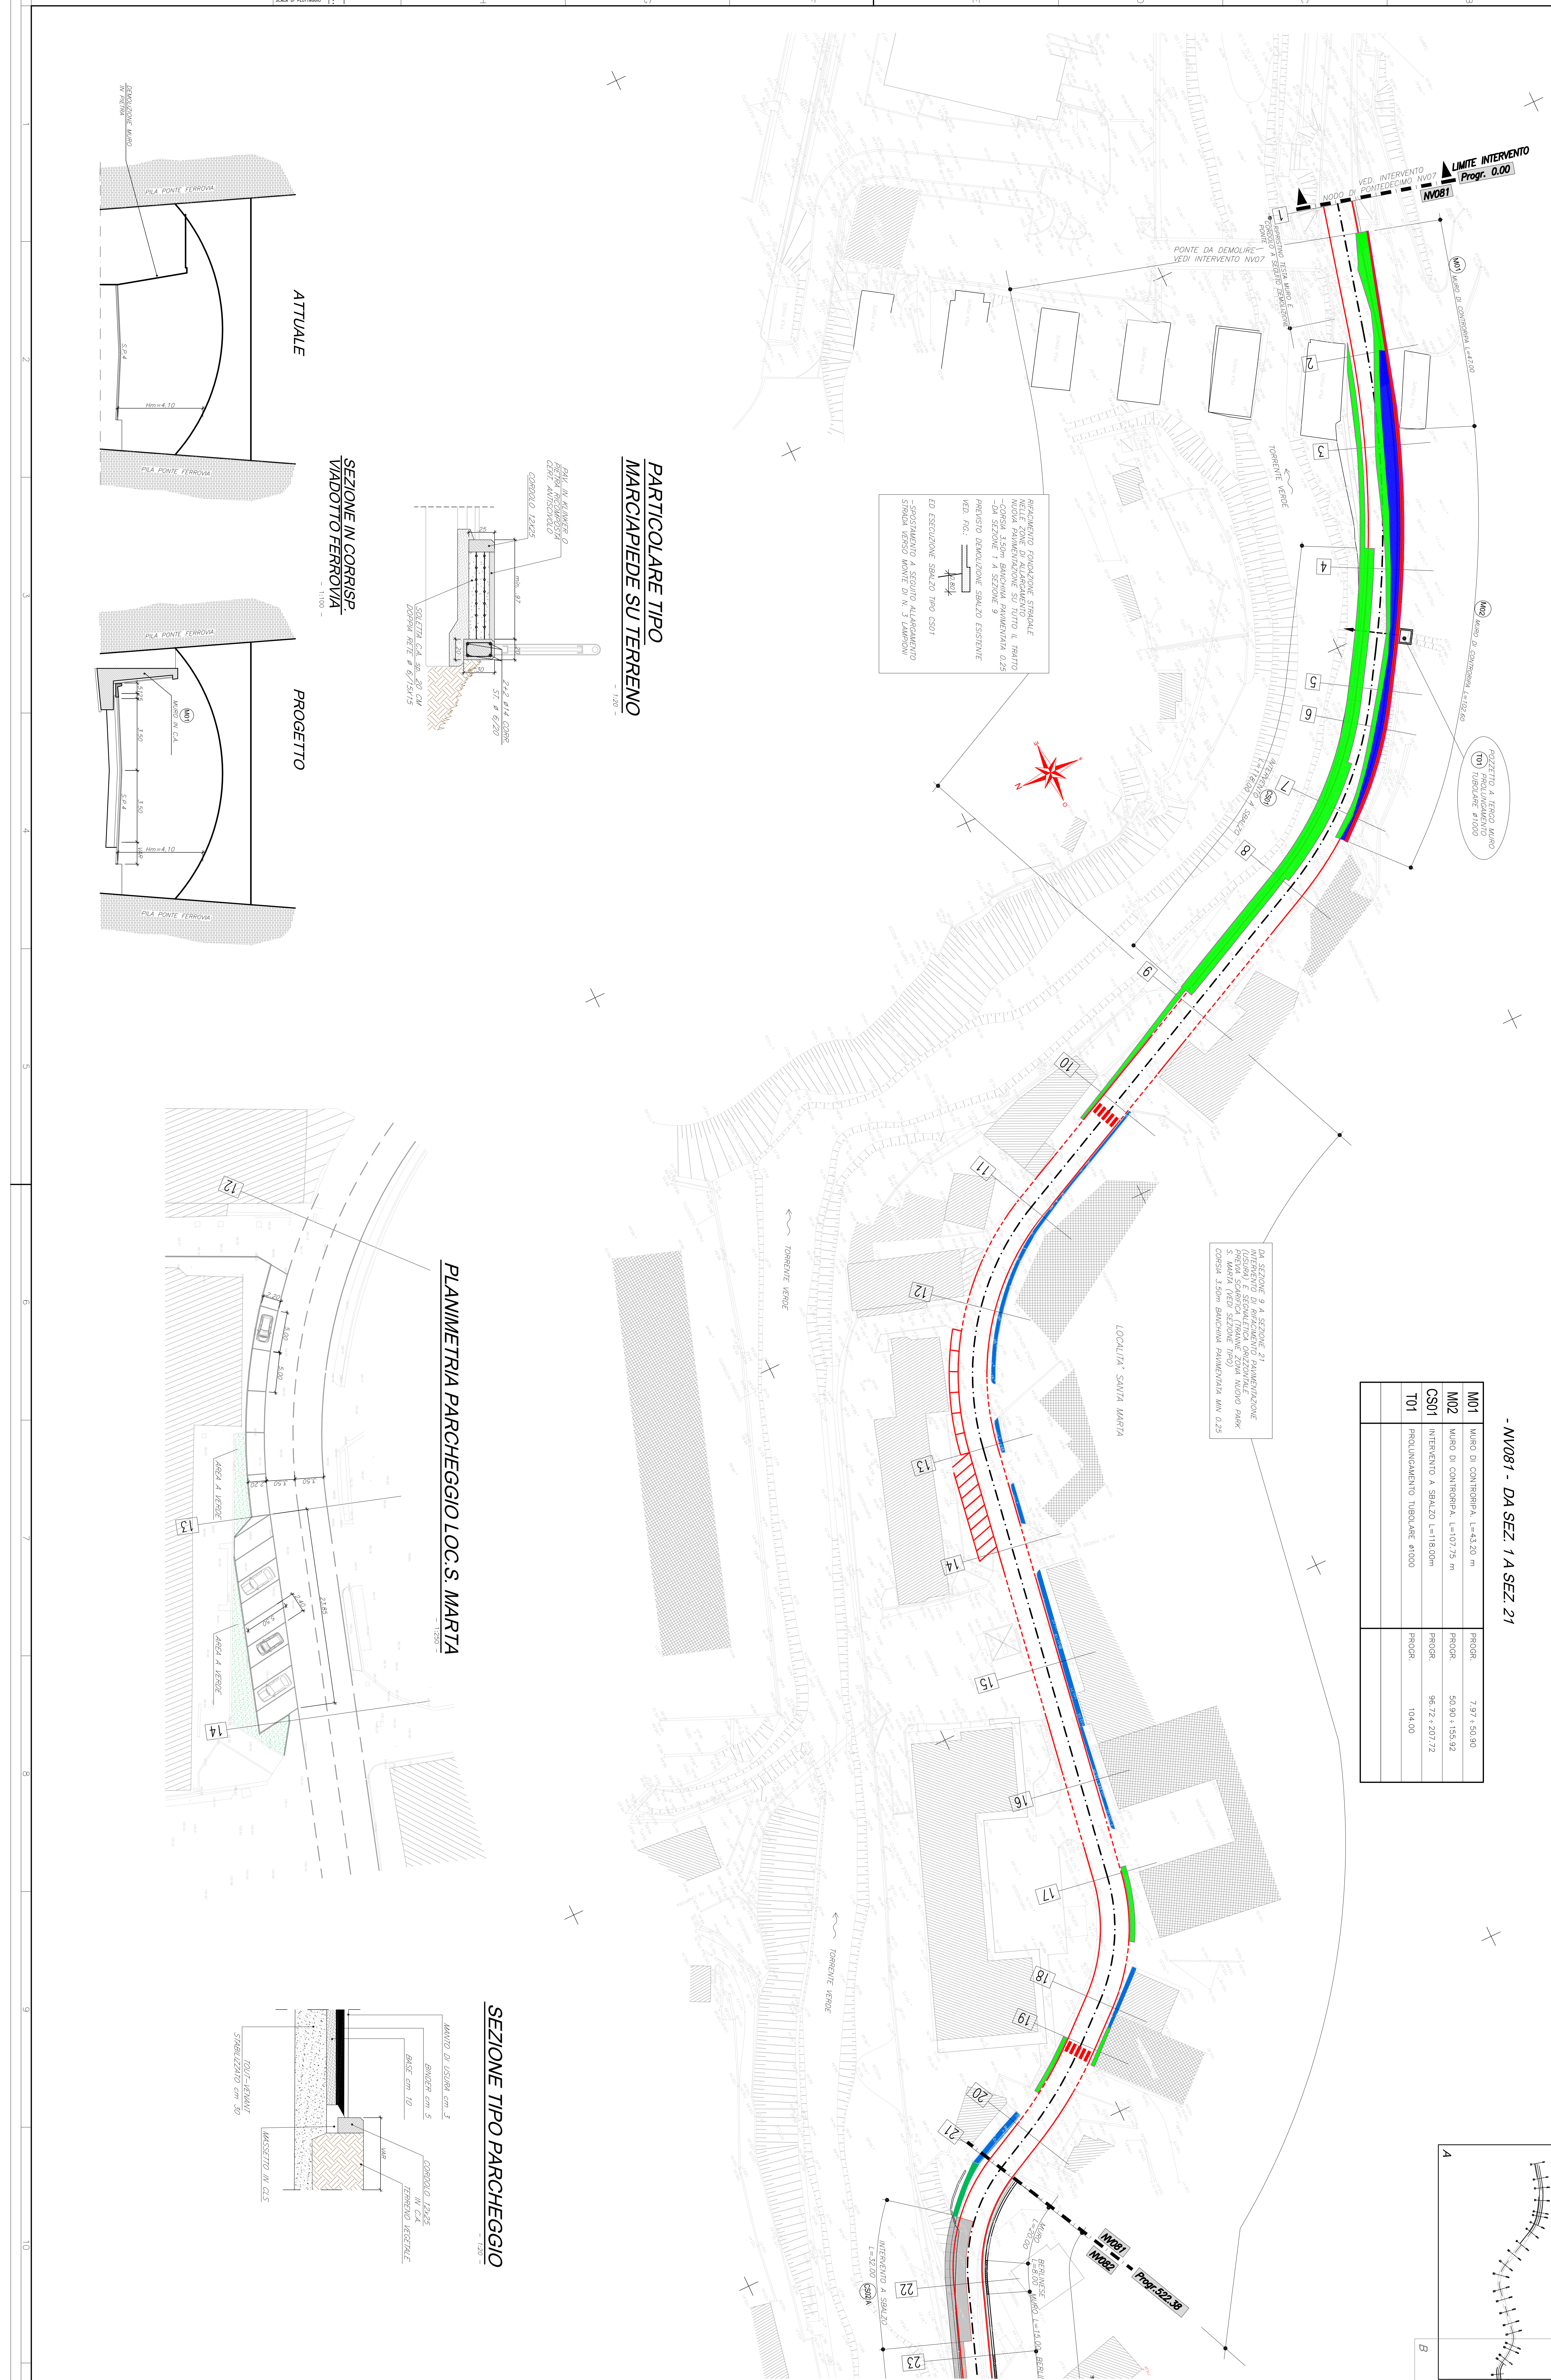




<b>T01</b>	104,00		

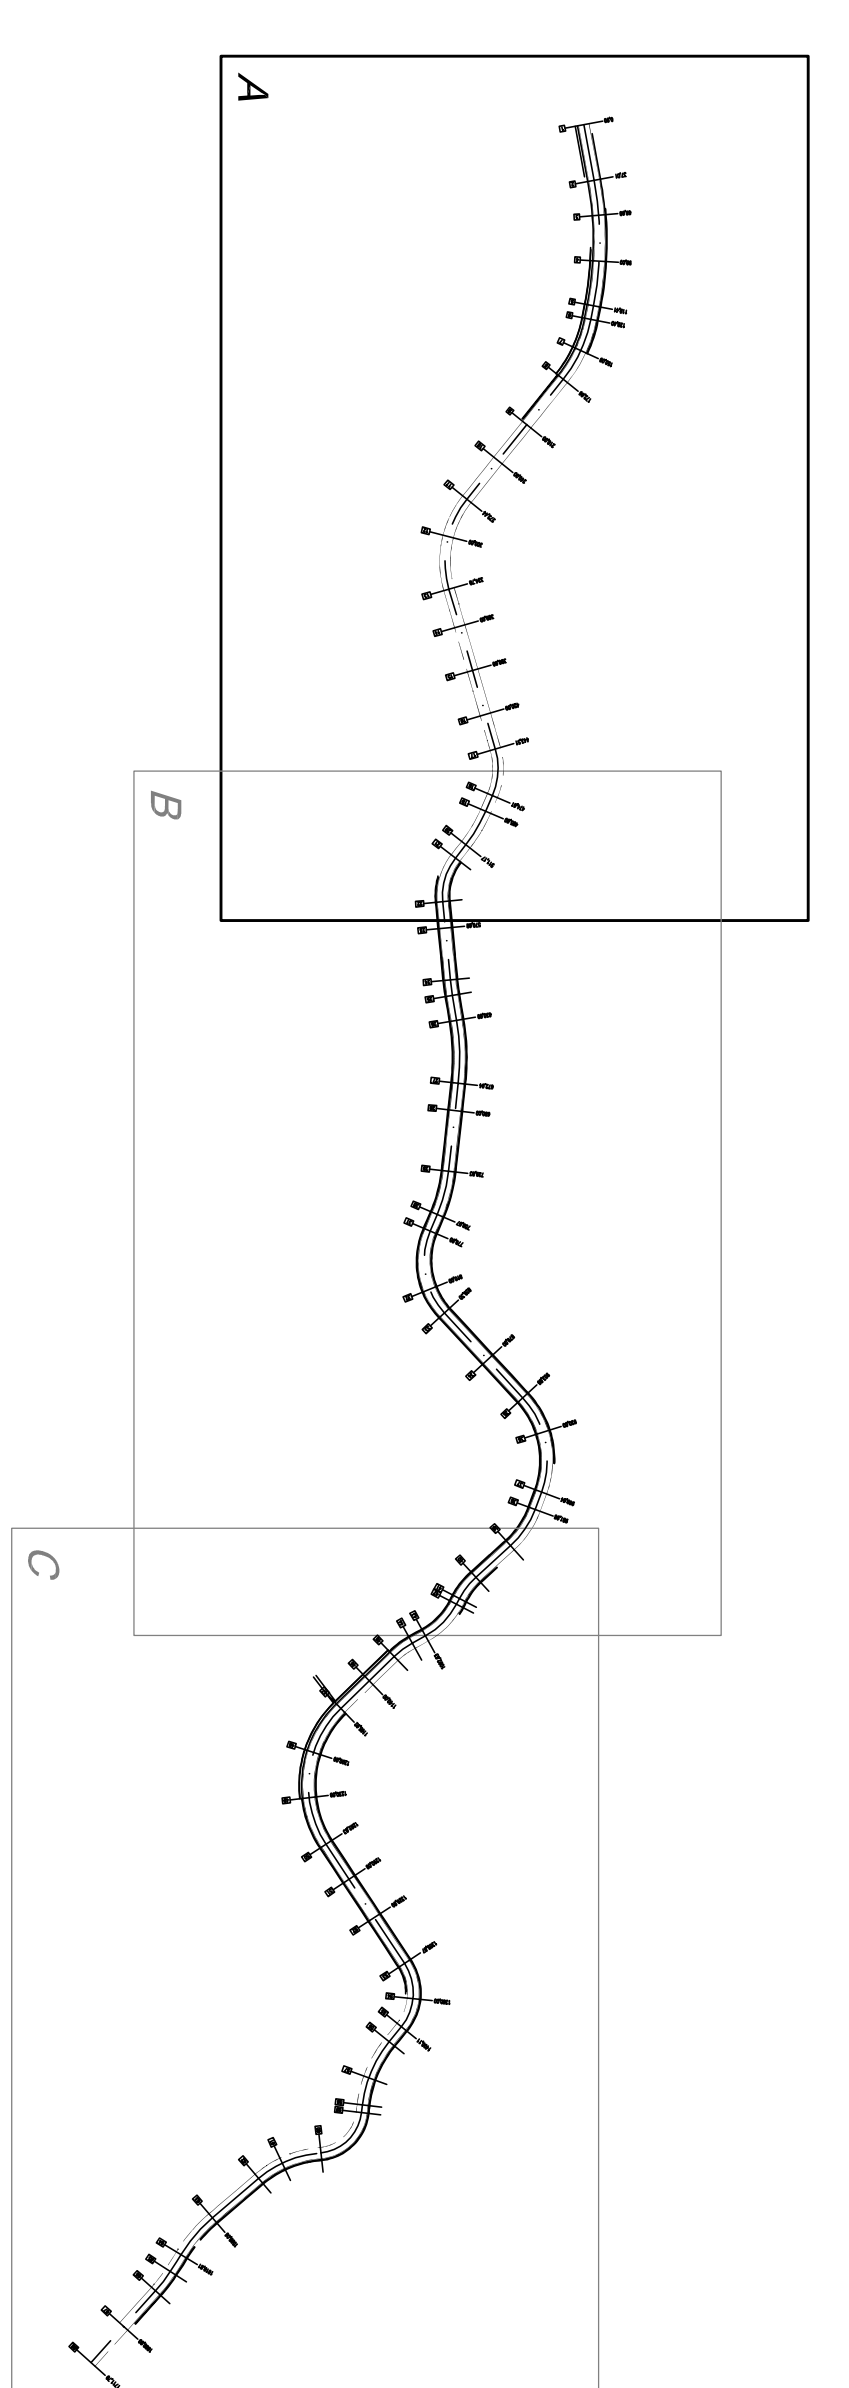




**PARTICOLARE TIPO MARCIAPIEDE SU TERRENO**

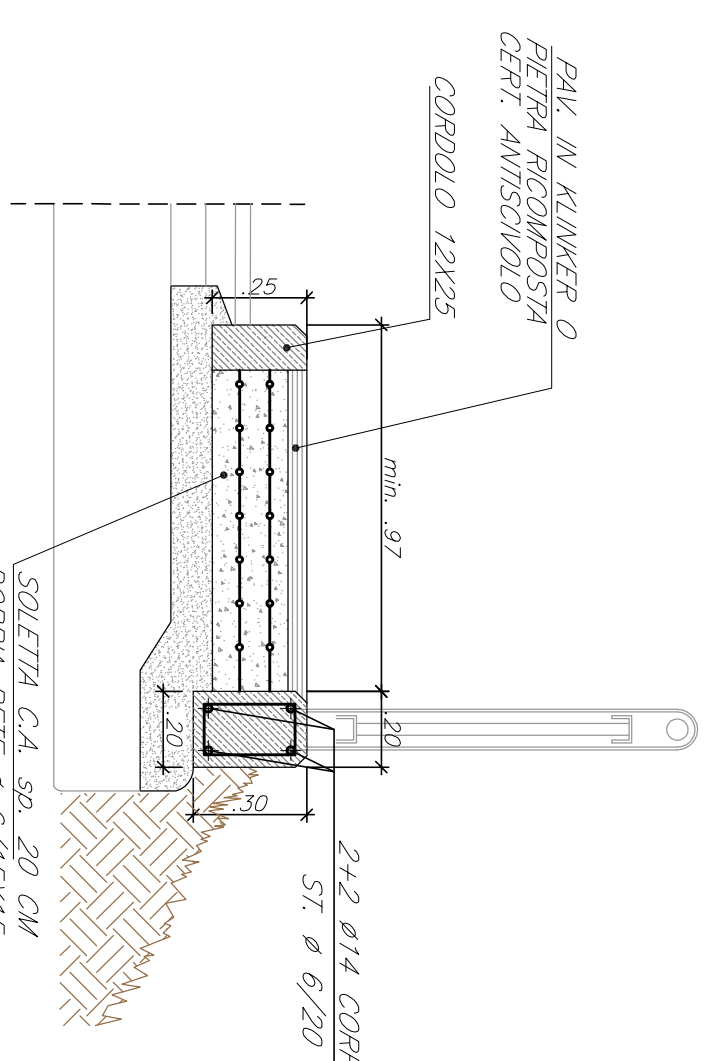



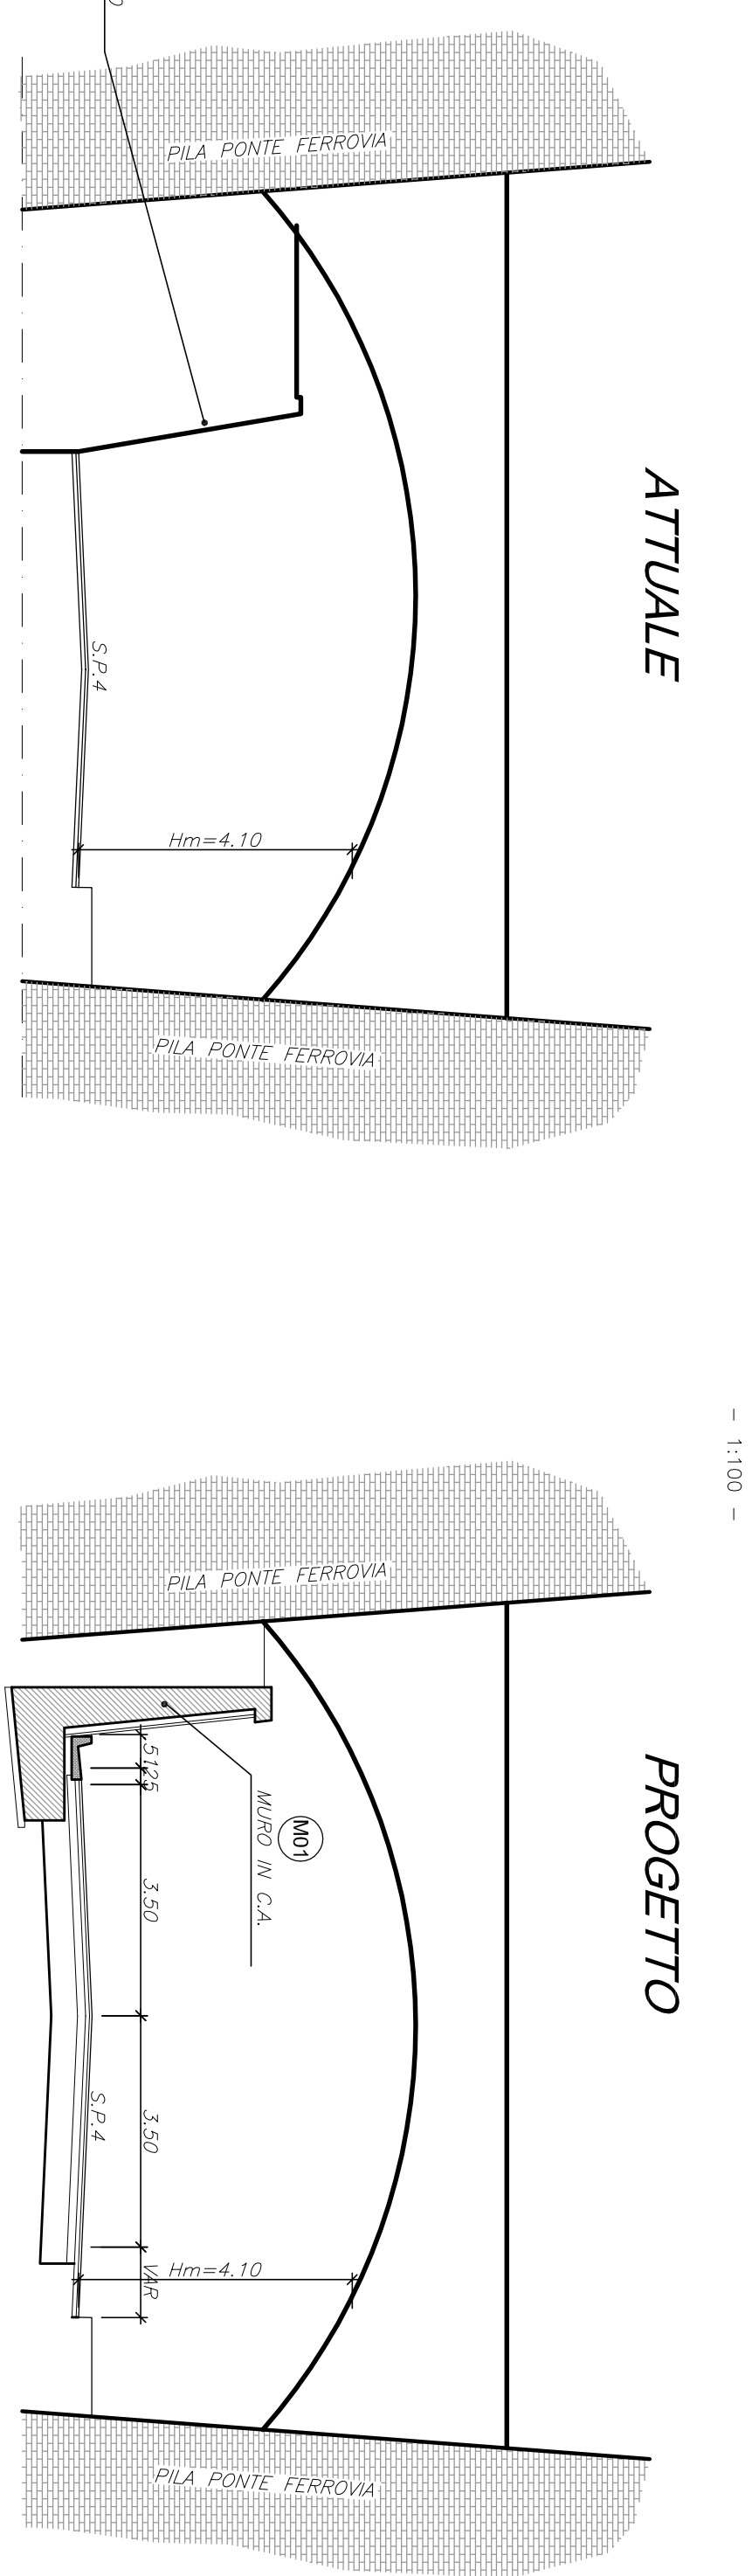

**PLANIMETRIA PARCHEGGIO LOC.S. MARTA**



**SEZIONE TIPO PARCHEGGIO**

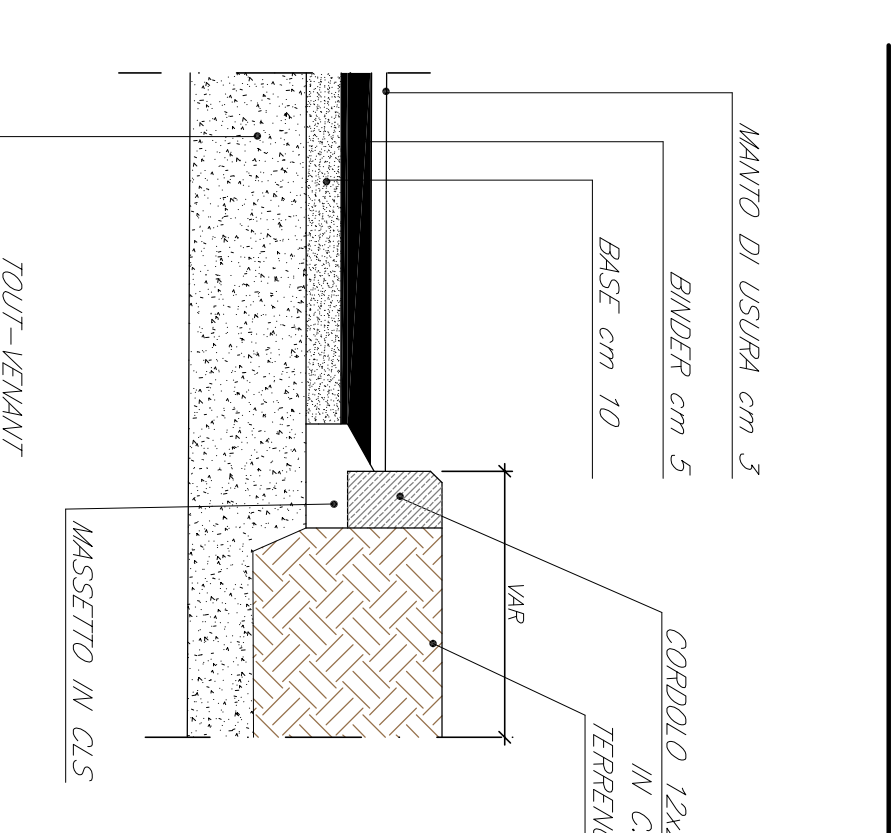


**TABELLA SUPERFICI DA BONIFICARE**

	BONIFICA SUPERFICIALE*	MQ 1.187,00
	BONIFICA FINO A mt. 3	MQ 819,00
	BONIFICA FINO A mt. 5	MQ 243,00
	BONIFICA FINO A mt. 7	MQ 125,00

\* LA BONIFICA SUPERFICIALE E' DA INTENDERSI DA ESEGUIRE SU TUTTE LE AREE

SCHEMA DELLA DIVISIONE DELLE SUPERFICI DA BONIFICARE IN PROFONDITA' TRAMITE PERFORAZIONI DAL CAPITOLATO SPECIALE B.C.M. VIGENTE

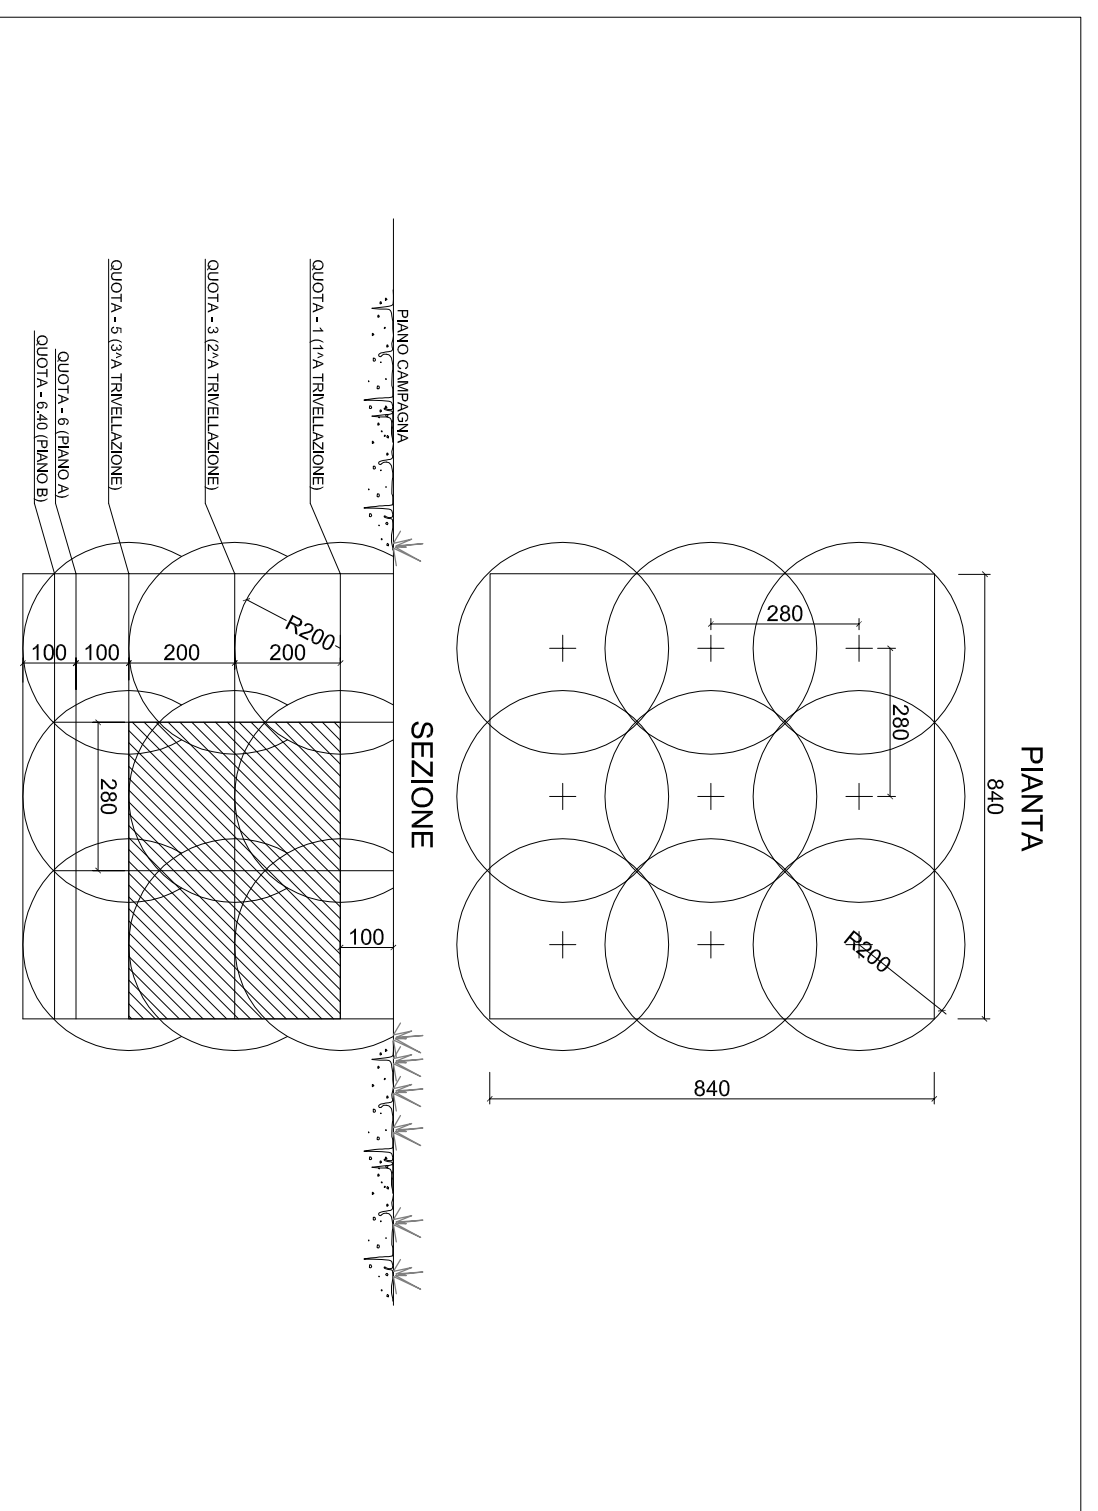



**RFI**  
 GRUPPO IRI  
 CENTRO NAZIONALE SERVIZI PER I TIRANZI

**ITALFER**

DIRETTORE COGITIV

INFRASTRUTTURE FERROVIARIE STRATEGICHE DEFINITE DALLA LEGGE OBBIETTIVO N.443/01

TRATTA A.V./A.C. TERZO VALICO BEI GOVI

PROGETTO ESECUTIVO

**Adeguamento S.P.4**



Scala: 1:500


