DA SE2 43 A FINE INTERVENTO
- RIFACIMENTO FONDAZIONE STRADALE
NELLE ZONE DI ALLARGAMENTO
- NUOVA PAVIMENTAZIONE (PREVIA SCARIFICA)
SU TUTTO IL TRATTO
- CORSIA 3.50 BANCHINA PAVIMENTATA MIN. 0.25

SU TUTTO IL TRATTO
SCARIFICA E RIPAVIMENTAZIONE (USURA)
NUOVA FONDAZIONE STRADALE E PAVIMENTAZIONE
NEI TRATTI DI ALLARGAMENTO LATO VOTE
(VEDI PAVIMA)

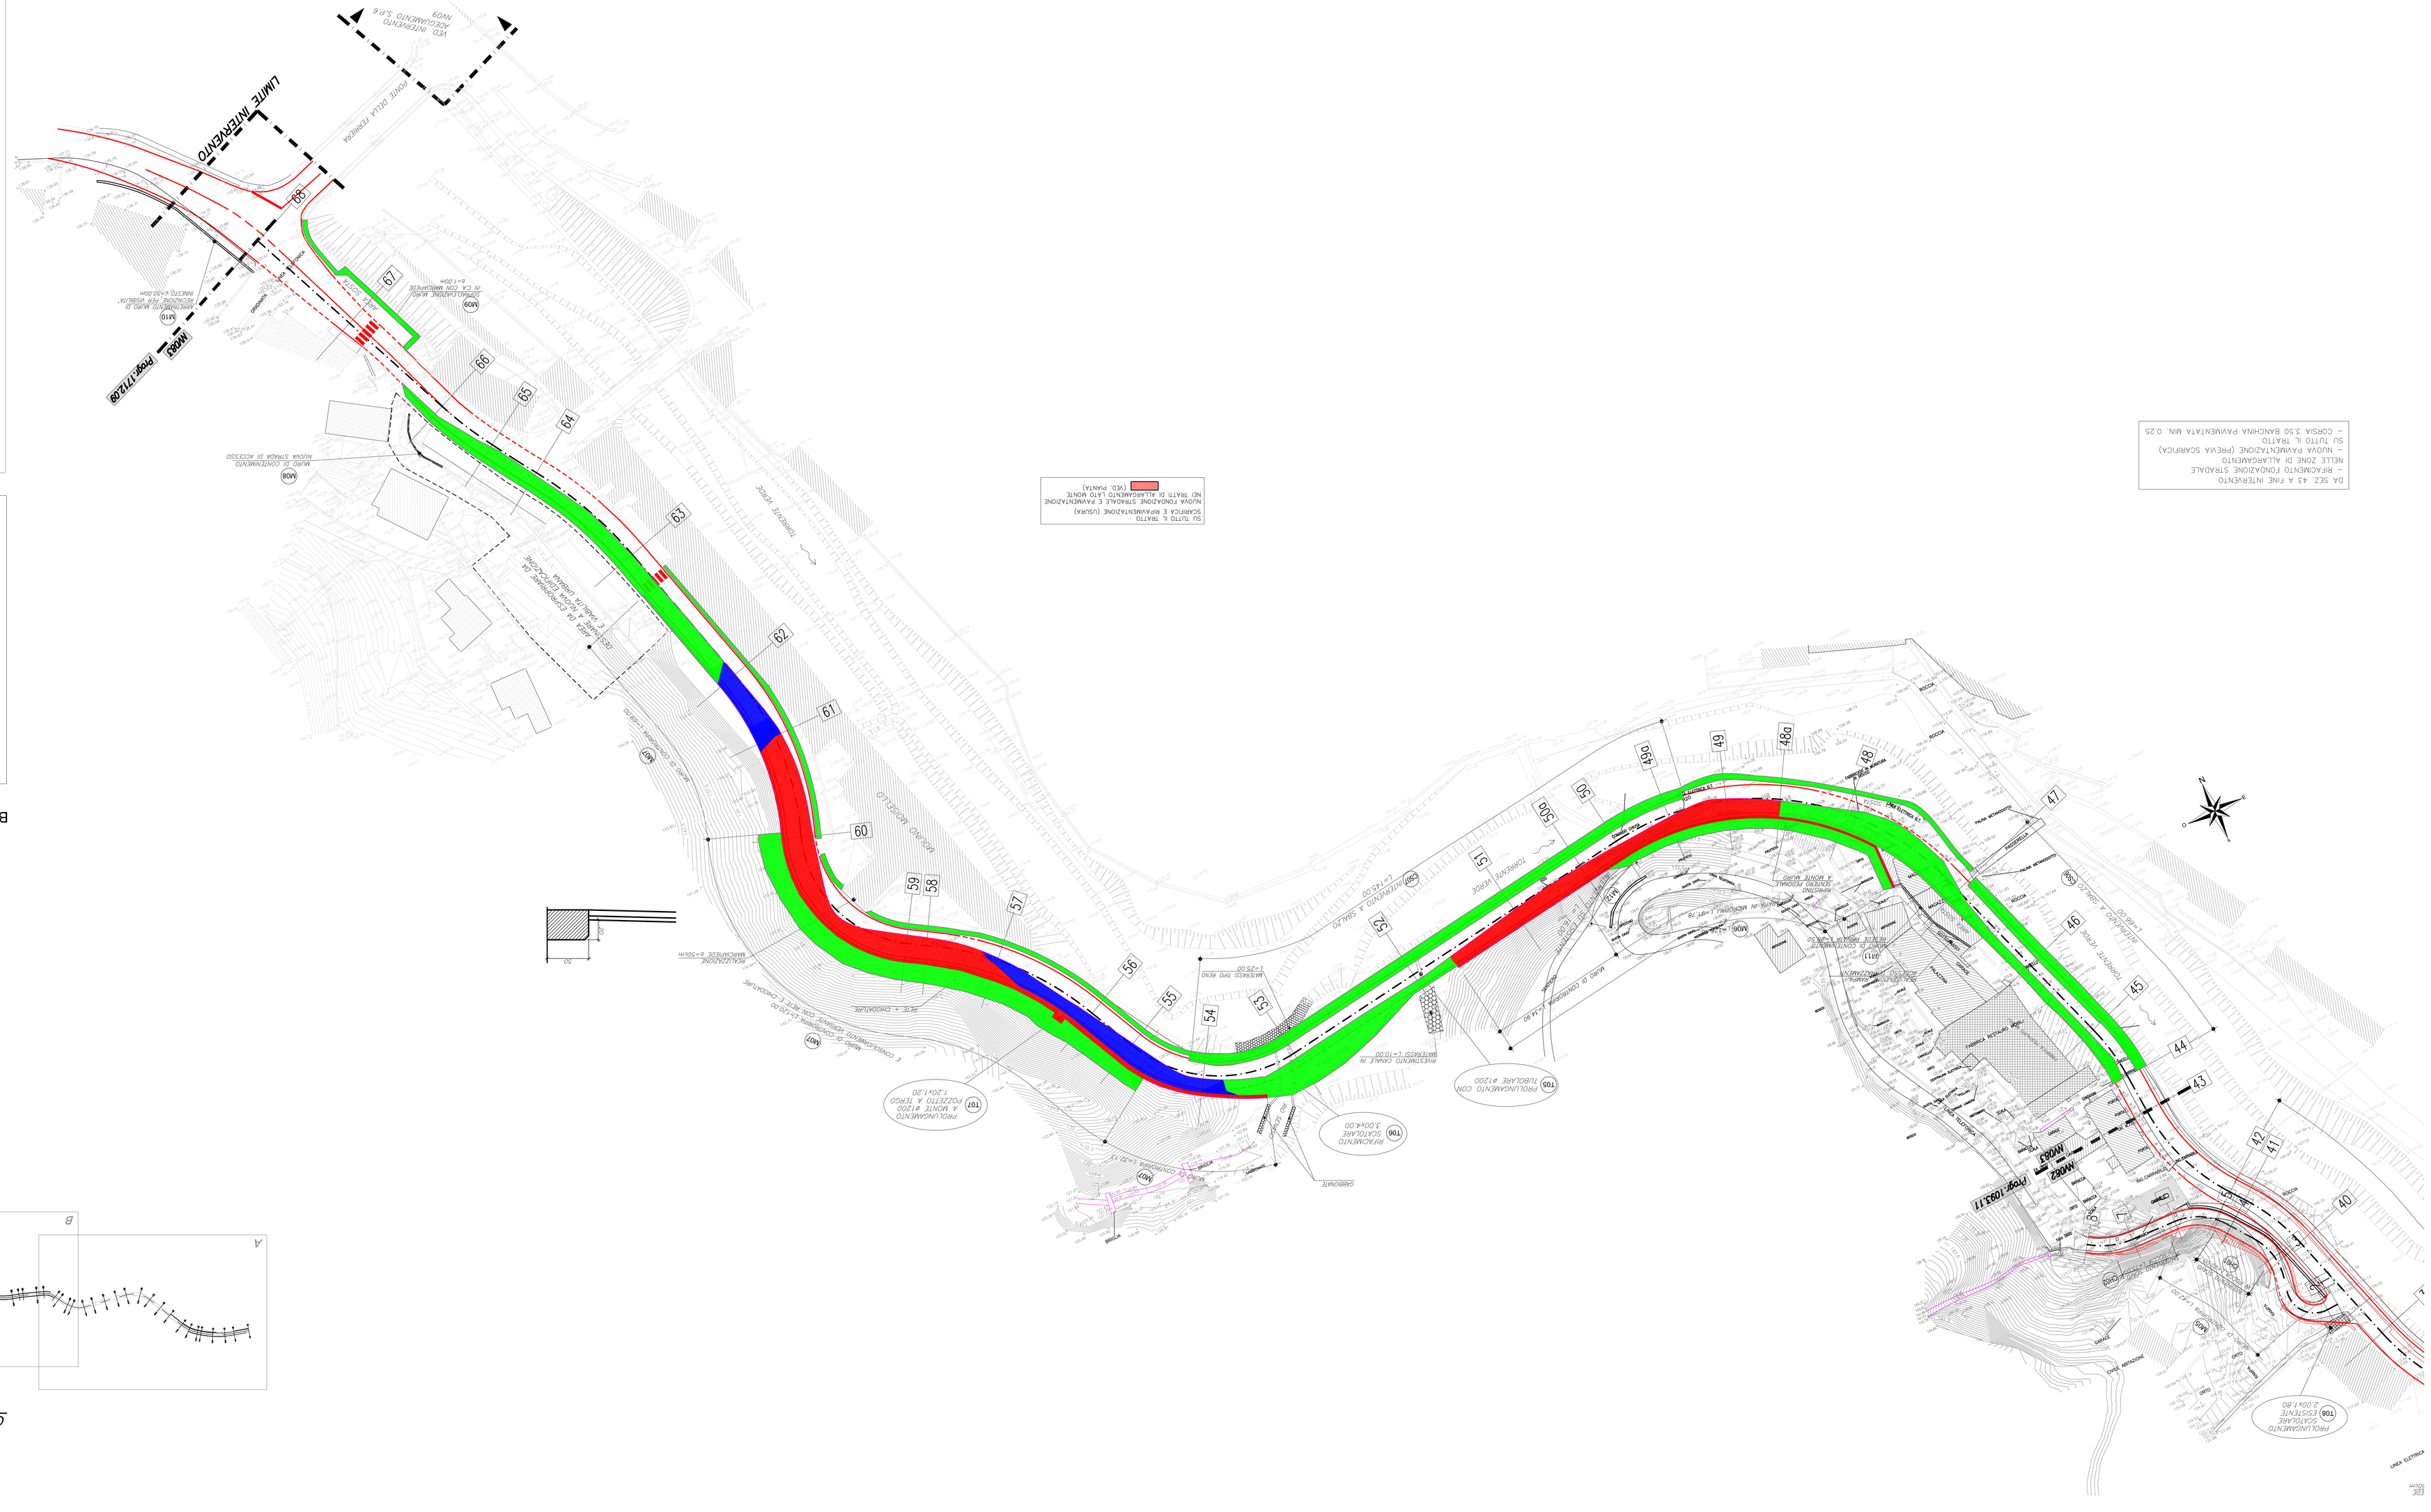
LIMITE INTERVENTO
MOD2
Progr.1712.09
MOD3
Progr.1083.11
PROLUNGAMENTO CON TUBOLARE #1200
PROLUNGAMENTO ESISTENTE 2.00X1.80
PROLUNGAMENTO A MONTE #1200 POZZETTO A TERGO 1.20X1.20
