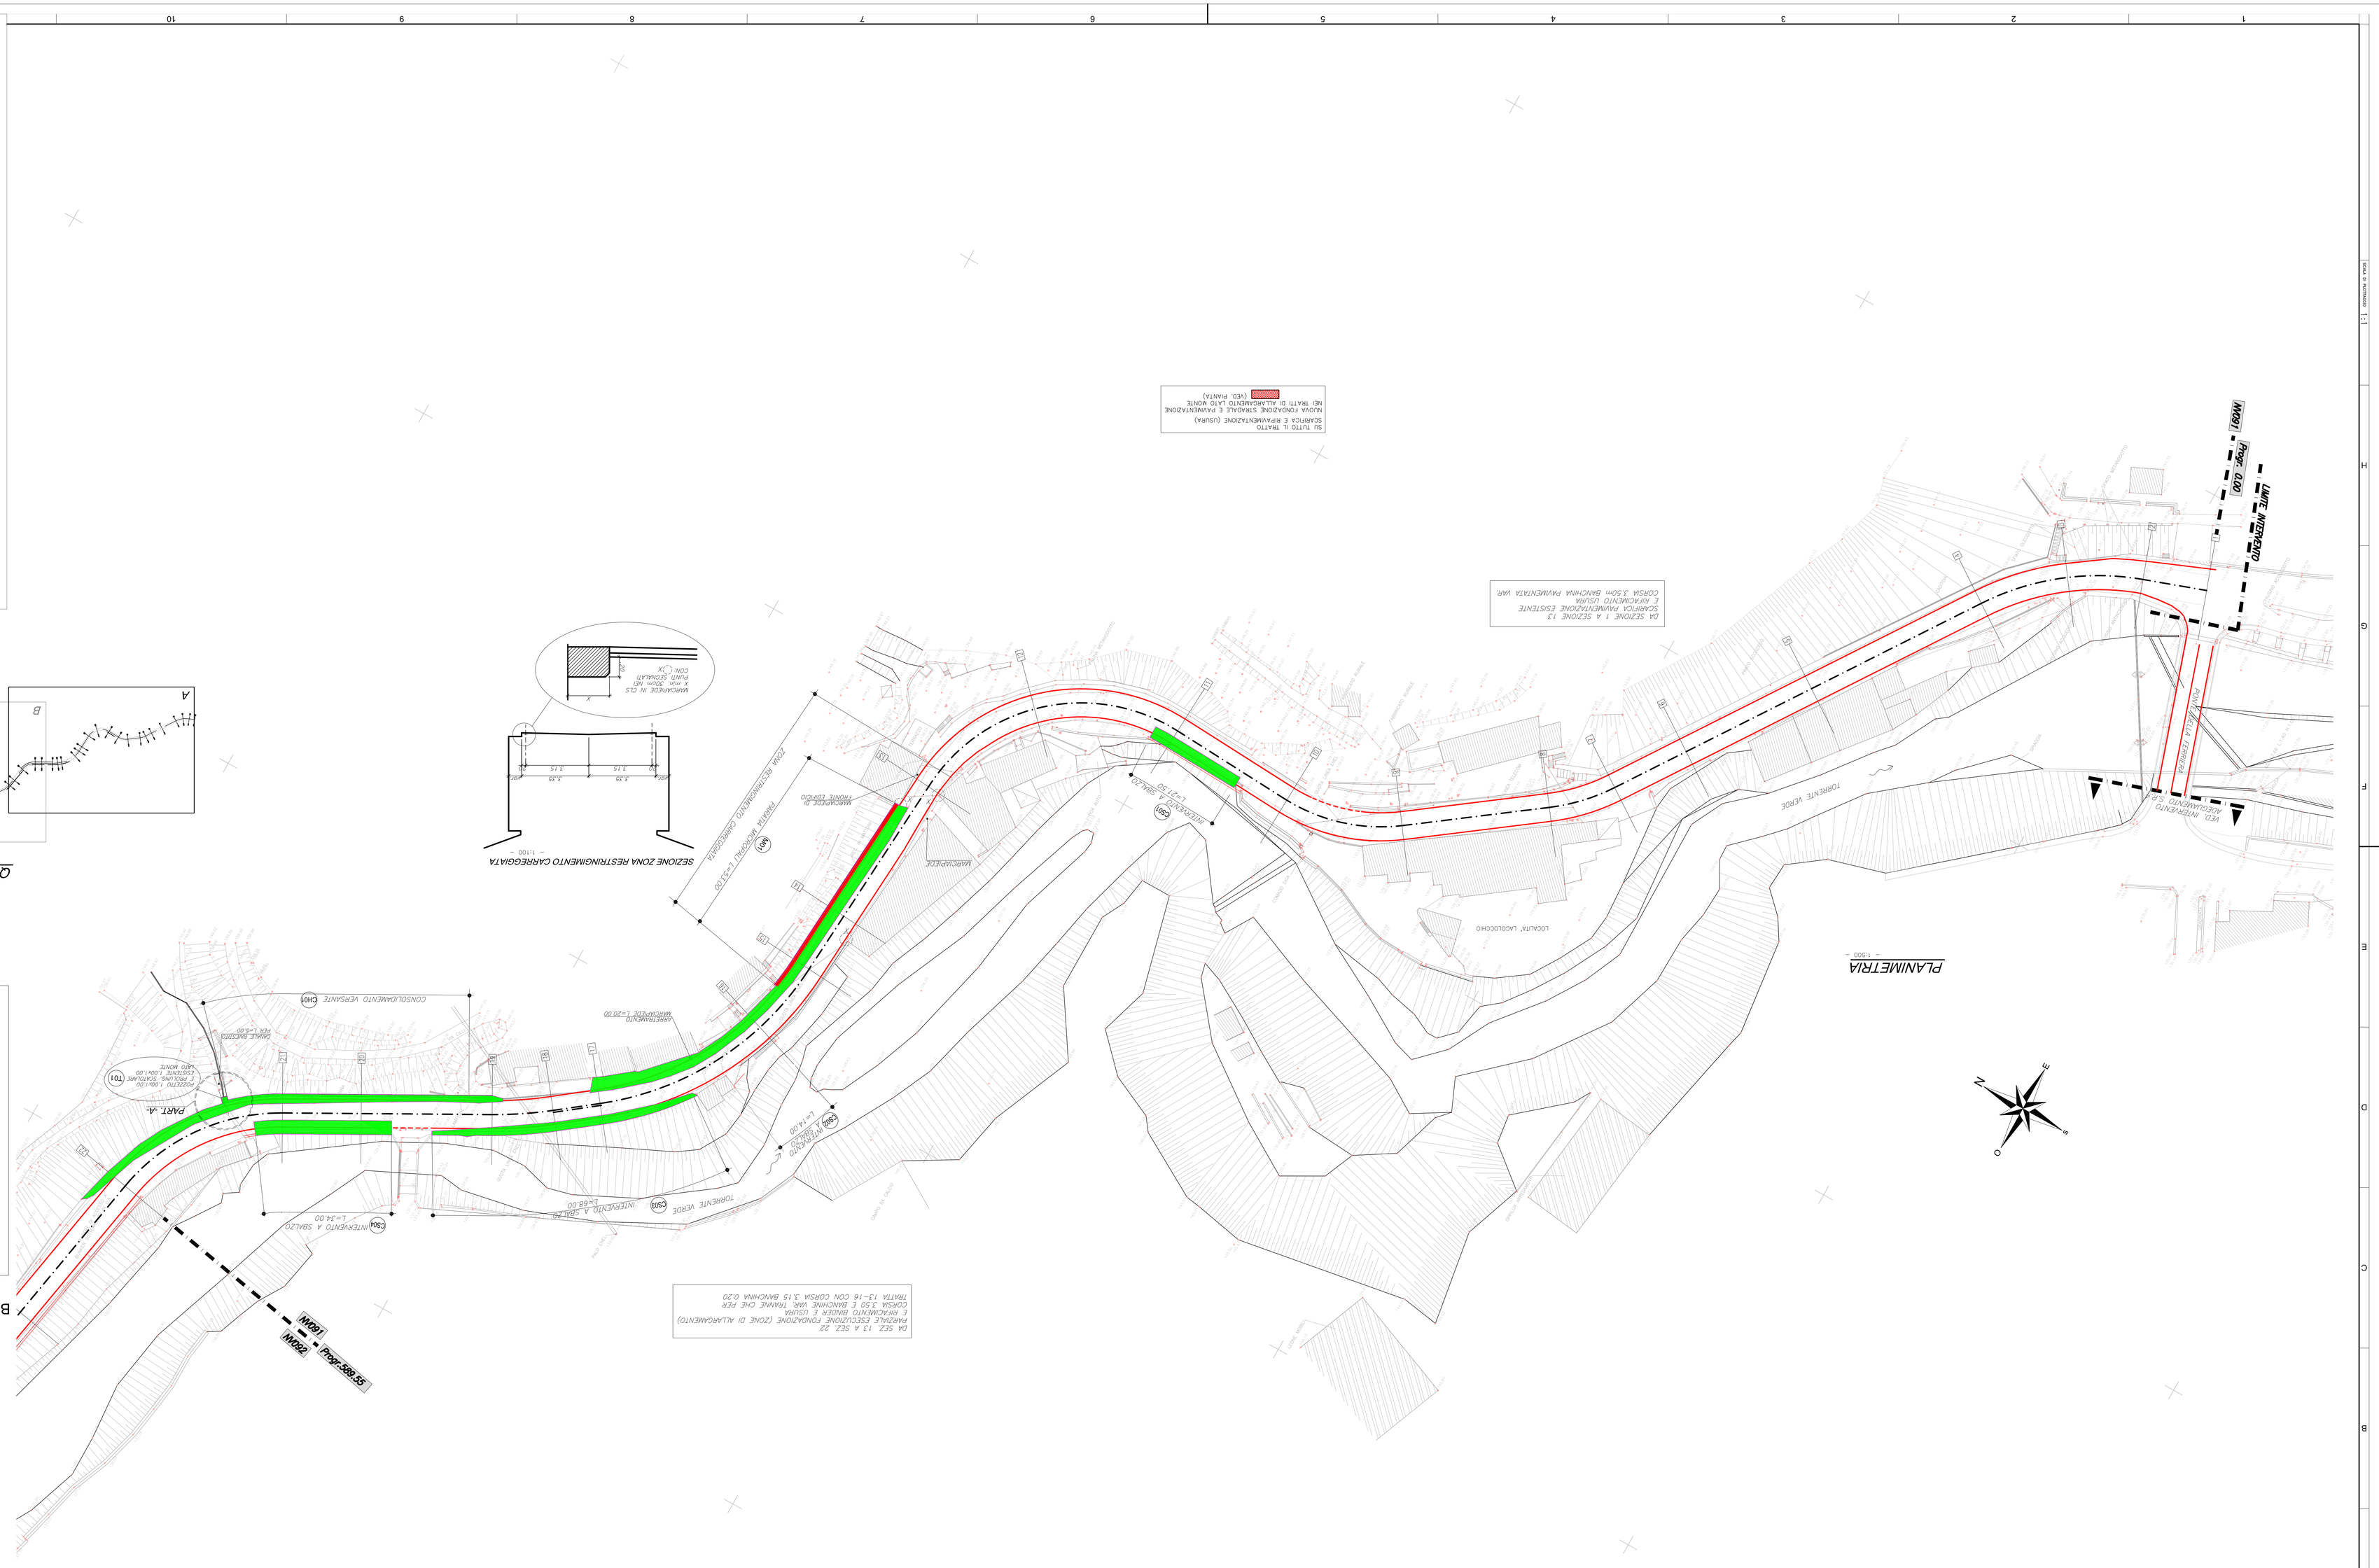
DA SEZ. 1 A SEZ. 23
PARZIALE ESCLUDENDO FONDAZIONE (ZONE DI ALLARGAMENTO)
E RIPRISTINO BANDIE E LISTAR
COPSA 1.50 E BANCHINE VAR. TRANNE CHE PER
TRATTA 13-16 CON COPSA 1.15 BANCHINA 0.20
DA SEZIONE 1 A SEZIONE 11
SCARPICA PARAMENTAZIONE ESISTENTE
E RIPRISTINO LISTAR
COPSA 1.50m BANCHINA PAVIMENTATA VAR.
SU TUTTO IL TRATTO
NUOVA FONDAZIONE STRADALE E PAVIMENTAZIONE
NO TRATTO DI ALLARGAMENTO LATO MONTE
(VEDI PARTIC)
SEZIONE ZONA RESTRINGIMENTO CARREGGIATA
- 1:100 -
MACCHIA A MONTE TIPICO
MACCHIA DI ULIVO
A max. 30cm NEI PUNTI SCHIACC. CON L'CA
ZONA RESTRINGIMENTO CARREGGIATA
PLANIMETRIA
- 1:500 -
VEDI INTERVENTO S.P.6
LIMITE INTERVENTO
PROgr. 0.00
PROgr. 585.55
PART. A
LOCALITA' LADOLOCCHIO
TOMBINO A SEZIONE
INTERVENTO A SEZIONE
L=66.00
TOMBINO A SEZIONE
L=34.00
CONSOLIDAMENTO VERSANTE
CH01
CH02
CH03
CH04
T01
SCHEMA DELLA DIVISIONE DELLE SUPERFICI DA BONIFICARE IN PROFONDITA' TRAMITE PERFORAZIONI DAL CAPITOLATO SPECIALE B.C.M. VIGENTE
PIANTA
SEZIONE
TABELLA SUPERFICI DA BONIFICARE
BONIFICA SUPERFICIALE* MQ 931,00
BONIFICA FINO A mt. 3 MQ 876,00
BONIFICA FINO A mt. 5 MQ 0,00
BONIFICA FINO A mt. 7 MQ 55,00
* LA BONIFICA SUPERFICIALE E' DA INTENDERSI DA ESEGUIRE SU TUTTE LE AREE
QUADRO DI UNIONE
A
B
C
COMMITTENTE
RFI RETE FERROVIARIA ITALIANA
GRUPPO FERROVIE DELLO STATO ITALIANE
ALTA SORVEGLIANZA
ITALFERR
GRUPPO FERROVIE DELLO STATO ITALIANE
GENERAL CONTRACTOR
COOPSE
Consorzio Cooperativo Imprese Emilia
INFRASTRUTTURE FERROVIARIE STRATEGICHE DEFINITE DALLA LEGGE OBIETTIVO N.443/01
TRATTA A.V./A.C. TERZO VALICO DEI GIOVI
PROGETTO ESECUTIVO
Adeguamento S.P.6 da Campomorone a Isoverde
Fiumarella per interventi di bonifica degli ordigni bellici Fase A
NV09
GENERAL CONTRACTOR
Consorzio Cooperativo Imprese Emilia
Direttore Tecnico
Cociv
Progetti Speciali
Ing.Giampaolo Bruno
ITALFERR S.p.A.
Direttore Tecnico
Ing.Giampaolo Bruno
SCALA:
1: 500
PROGETTAZIONE
I G 5 1 | 0 1 | E | C V | P 7 | B B 4 6 0 1 | 0 0 1 | A
CODIFICA | FASE | ENTE | TIPO DOC. | OPERA/DISCIPLINA | PROGR. | REV.
Data
Bart. | Descrizione emissione | Redatto | Data | Verificato | Data | Definizione aggiornamento | Data | IL PROGETTISTA
A00 | Prima emissione | SIGNAS 13/09/12 | SIGNAS 13/09/12 | SIGNAS 13/09/12 | E.PASANI 11/09/12
B00
Ordine Tecnici Architetti Pianificatori Paesaggisti e Conservatori della Provincia di Genova
Dott. Arch. Pianf. Paesaggista E. PASANI
Iscritto all'Albo al n. 1147
Ordine Ingegneri della Provincia di Genova
Dott. Ing. Carlo SIGNAS
Iscritto all'Albo al n. 5232
Elenco di Genova n. 1.1