SUPPORTO TRASFORMATORE

DETTAGLIO INGHISAGGI TRASFORMATORE

Effettuare le operazioni di zincatura e posa in modo da assicurare che la piastra di appoggio del trasformatore sia perfettamente rettilinea in senso longitudinale e trasversale

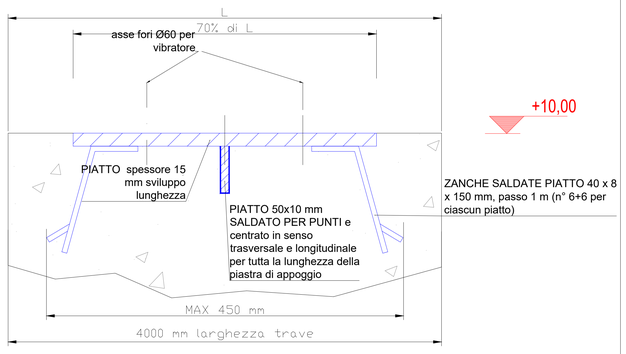

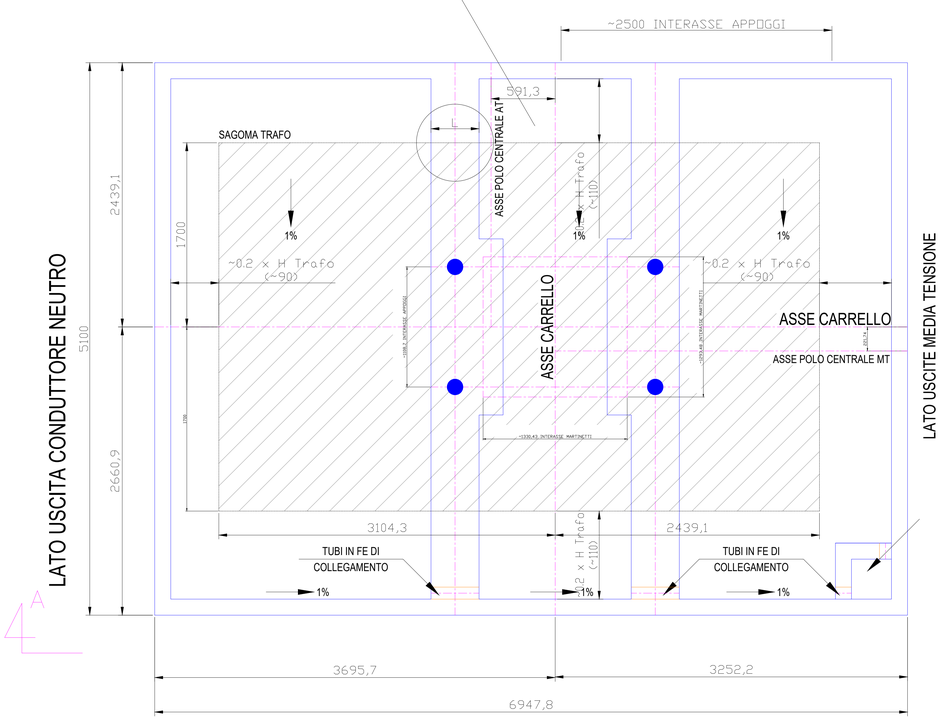

POZZETTO DI RACCOLTA ACQUA-OLIO 50x50 INTERNO

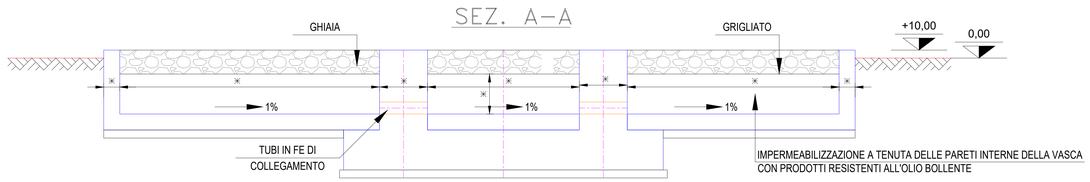

NOTA: LA PROFONDITÀ DELLA VASCA DI FONDAZIONE DOVRÀ ESSERE ADEGUATA AD ACCOGLIERE IL VOLUME DI OLIO CONTENUTO NEL TRASFORMATORE COMPRESO IL QUANTITATIVO SECONDO NORMA CEI DI ACQUA PIOVANA

SEZIONATORE DI LINEA

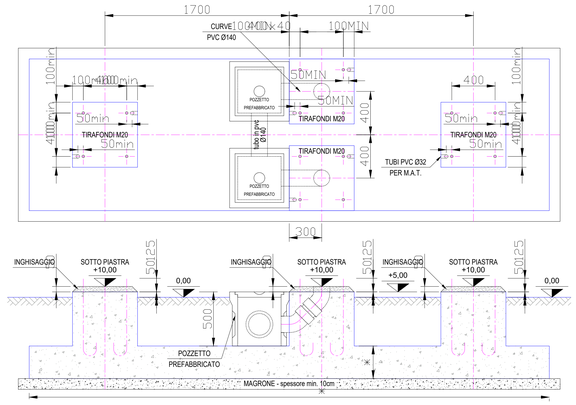

INTERRUTTORE TRIPOLARE

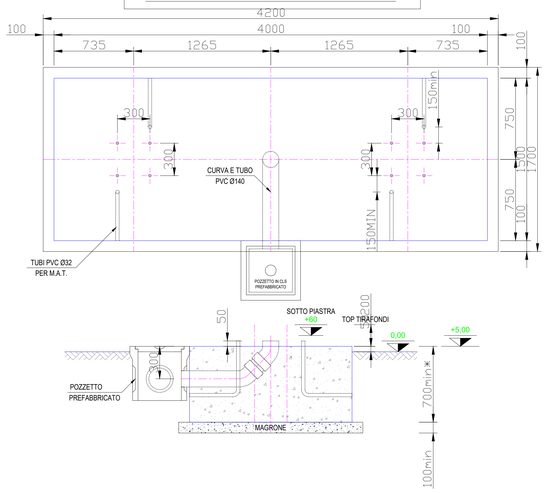

TA

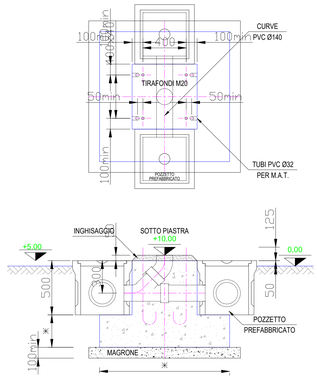

TV

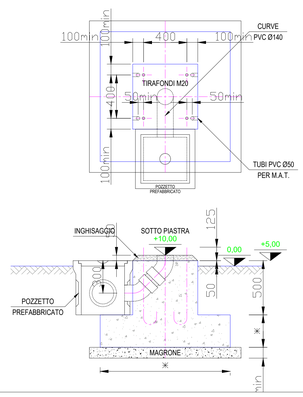

PORTALE DI COLLEGAMENTO SCARICATORE

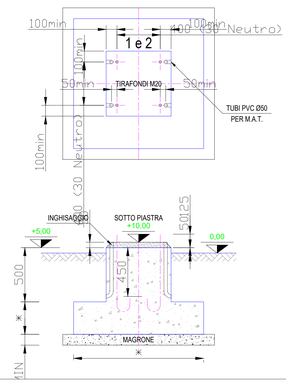

TIPICO CUNICOLI M.T.

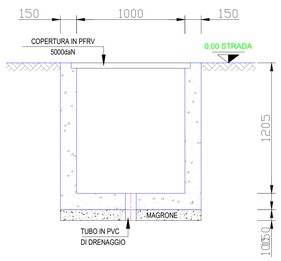

TIPICO CUNICOLI B.T.

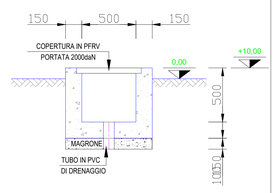

VERDE 5 SRL

PROGETTO DI UN IMPIANTO AGRIVOLTAICO DENOMINATO "LARINO 8" CON PRODUZIONE DI LEGUMINOSE DA GRANELLA E COLTURE DA RINNOVO IN ROTAZIONE, DA REALIZZARSI NEL COMUNE DI URURI E CON OPERE DI CONNESSIONE NEI COMUNI DI MONTORIO NEI FRENTANI E LARINO (CB) - POTENZA 21.017MWp

SCM INGEGNERIA
Tecnico
Ing. Daniele Cavallo

ORDINE INGEGNERI PROVINCIA DI BENEVENTO
Dott. Ing. Daniele CAVALLO n° 1220
SETTORE: Civile - Ambientale
Industriale
Dell'Informazione

TAVOLA	TITOLO	COMMESSA	TIPOLOGIA
107	PARTICOLARI COSTRUTTIVI - FONDAZIONI APPARECCHIATURE AT	5051	P
REVISIONE 01		CODICE ELABORATO SCS.DES.R.ELE.ITA.P.5051.107.00	
		SOSTITUISCE ----	SOSTITUITO DA ----
FOGLIO 1/1		NOME FILE SCS.DES.R.ELE.ITA.P.5051.107.00.dwg	SCALA 1:100

REV	DATA	MODIFICA	DISEGNATO	CONTROLLATO	APPROVATO
00	27/04/2022	Emissione	Cavallo	Cavallo	Cavallo
01	26/09/2022	Variazione potenza	Cavallo	Cavallo	Cavallo
02					
03					
04					
05					

Disegno elaborato con sistema CAD. E' vietata la modifica manuale.
Regol. 2/2010 rev.4 18.11.2020

Tutte le informazioni tecniche contenute nel presente documento sono di proprietaf esclusiva della Studio Tecnico BPF S.r.l e non possono essere riprodotte, divulgate o comunque utilizzate senza la sua preventiva autorizzazione scritta. All technical information contained in this document is the exclusive property of Studio Tecnico BPF S.r.l. and may neither be used nor disclosed without its prior written consent. (art. 2575 c.c.)