

PLANIMETRIA
1:500




DA SEZ. 21.A. SEZ. 25
CANTIERE SUPERFICIALE*
AREA DI 555,00




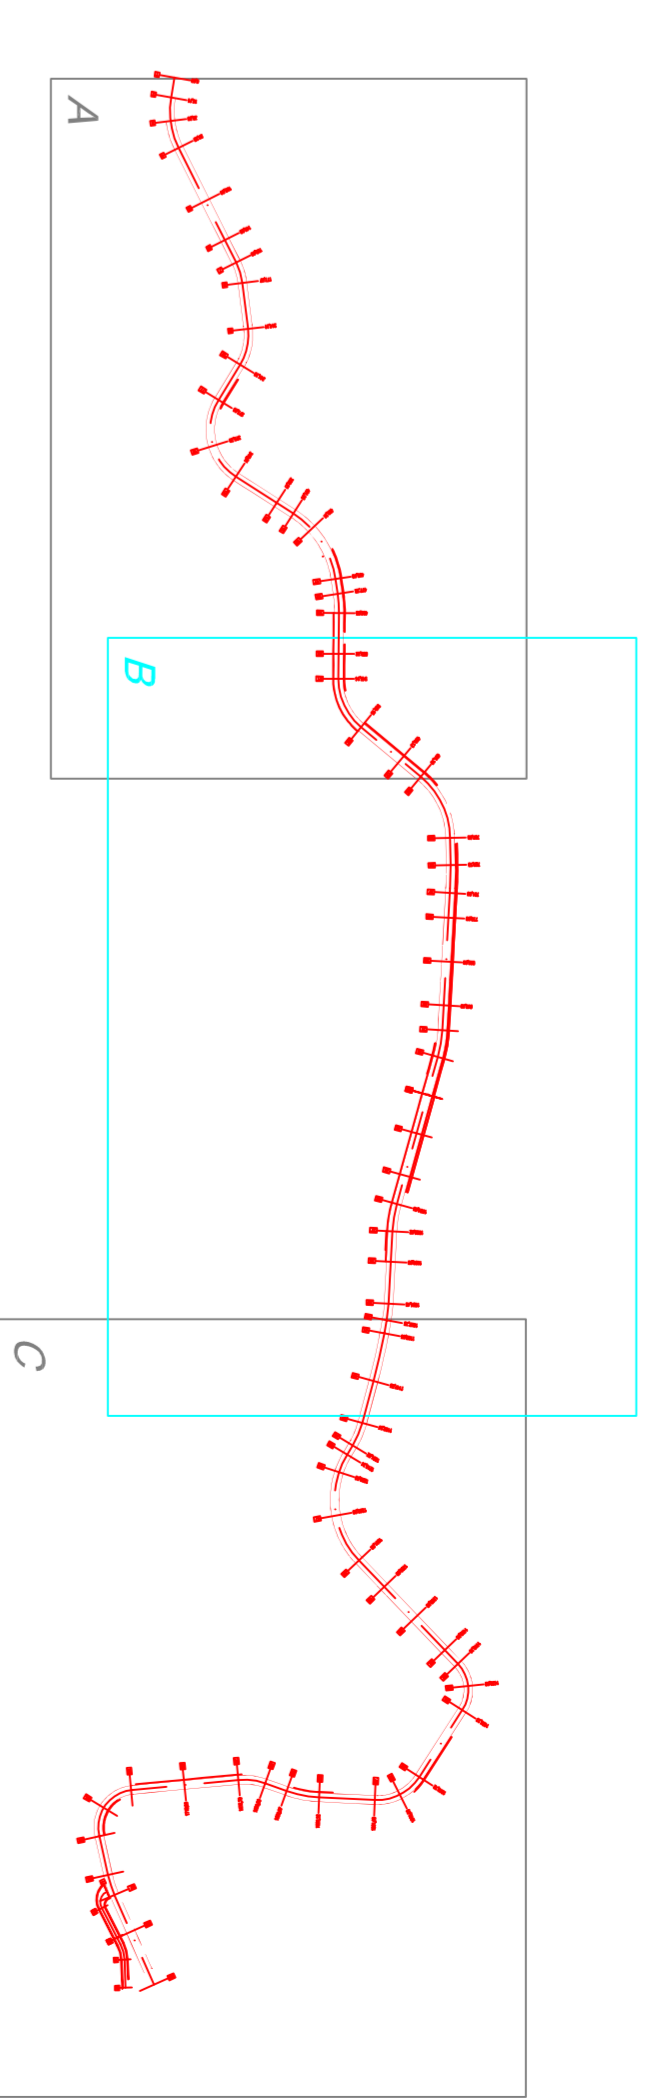


QUADRO DI UNIONE

TABELLA SUPERFICI DA BONIFICARE	
	BONIFICA SUPERFICIALE* MQ 1.768,00
	BONIFICA FINO A mt. 3 MQ 1.344,00
	BONIFICA FINO A mt. 5 MQ 424,00
	BONIFICA FINO A mt. 7 MQ 0,00

* LA BONIFICA SUPERFICIALE E' DA INTENDERSI DA ESEGUIRE SU TUTTE LE AREE

SCHEMA DELLA DIVISIONE DELLE SUPERFICI DA BONIFICARE IN PROFONDITA' TRAMITE PERFORAZIONI DAL CAPITOLATO SPECIALE B.C.M. VIGENTE

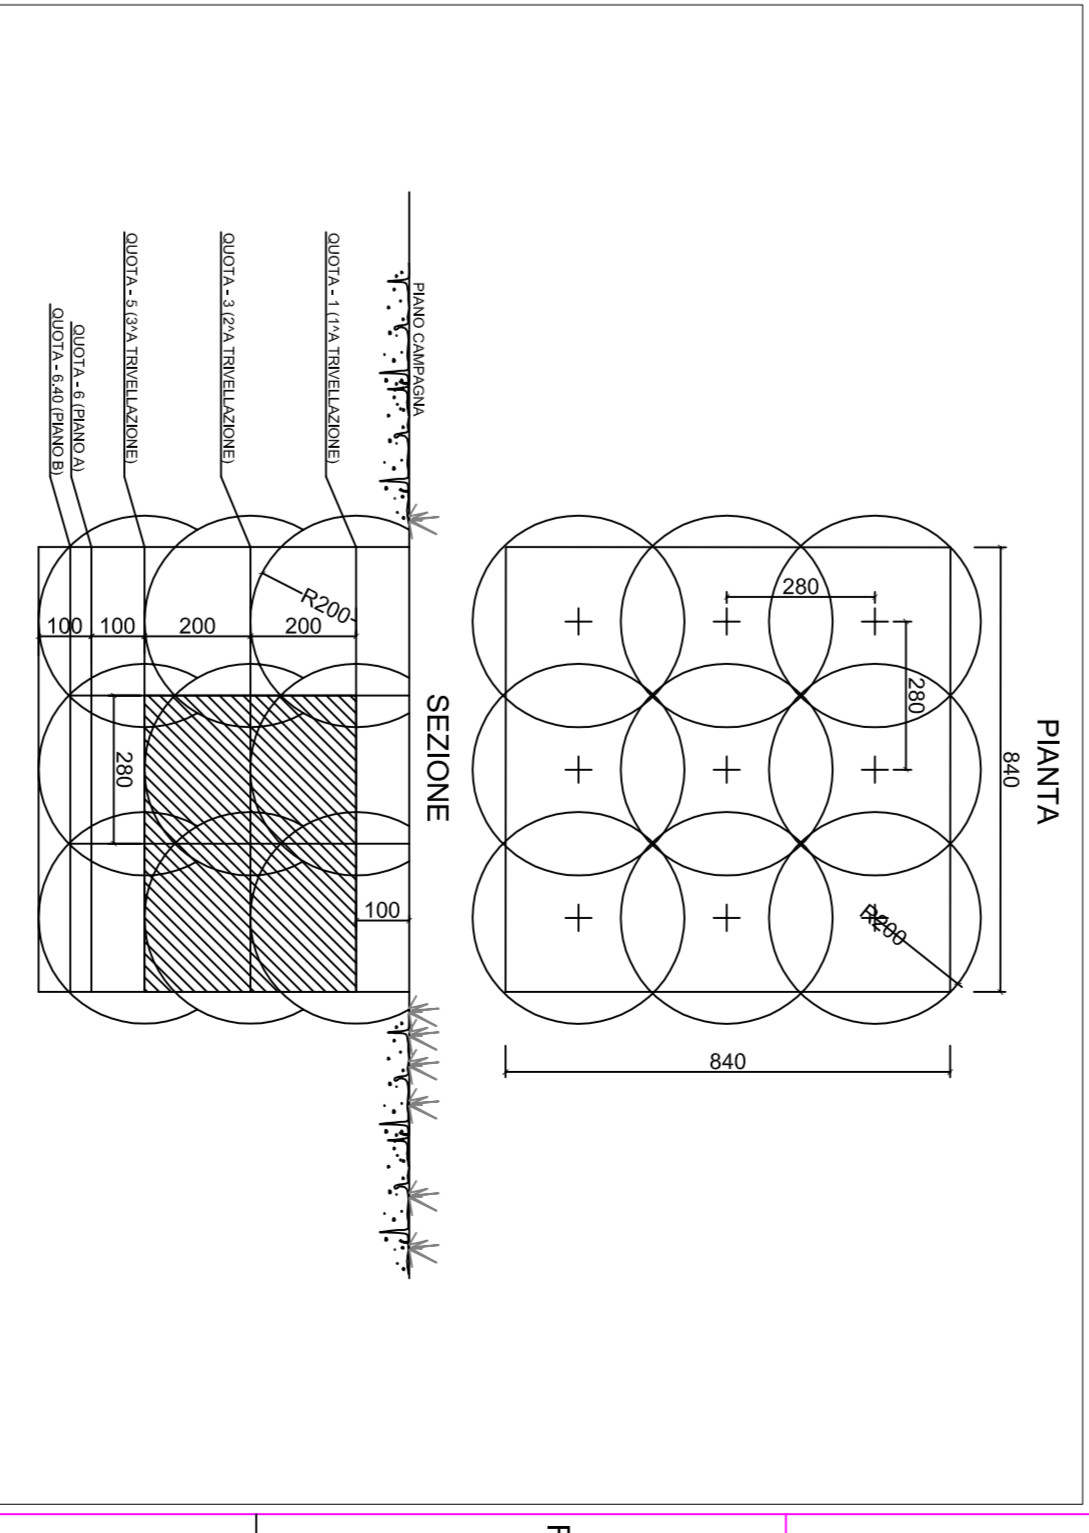

COMITENTE:


TRATTA AV/AAC. TERZO VALICO DEI GIOVI
PROGETTO ESECUTIVO

Adeguamento S.P.6 da Campomonte a Isorverde

Permessi per interventi di bonifica sugli edifici della Parte B



SCALE: 1:500

PROGETTISTI:

PROGETTO: 16811
LIVELLO: 01
FOUR: E
DATE: CV
PLOT: P7
PROGETTO: BB1601
REVISIONI: 002
AUTORE: A

DATA: 11/2018