
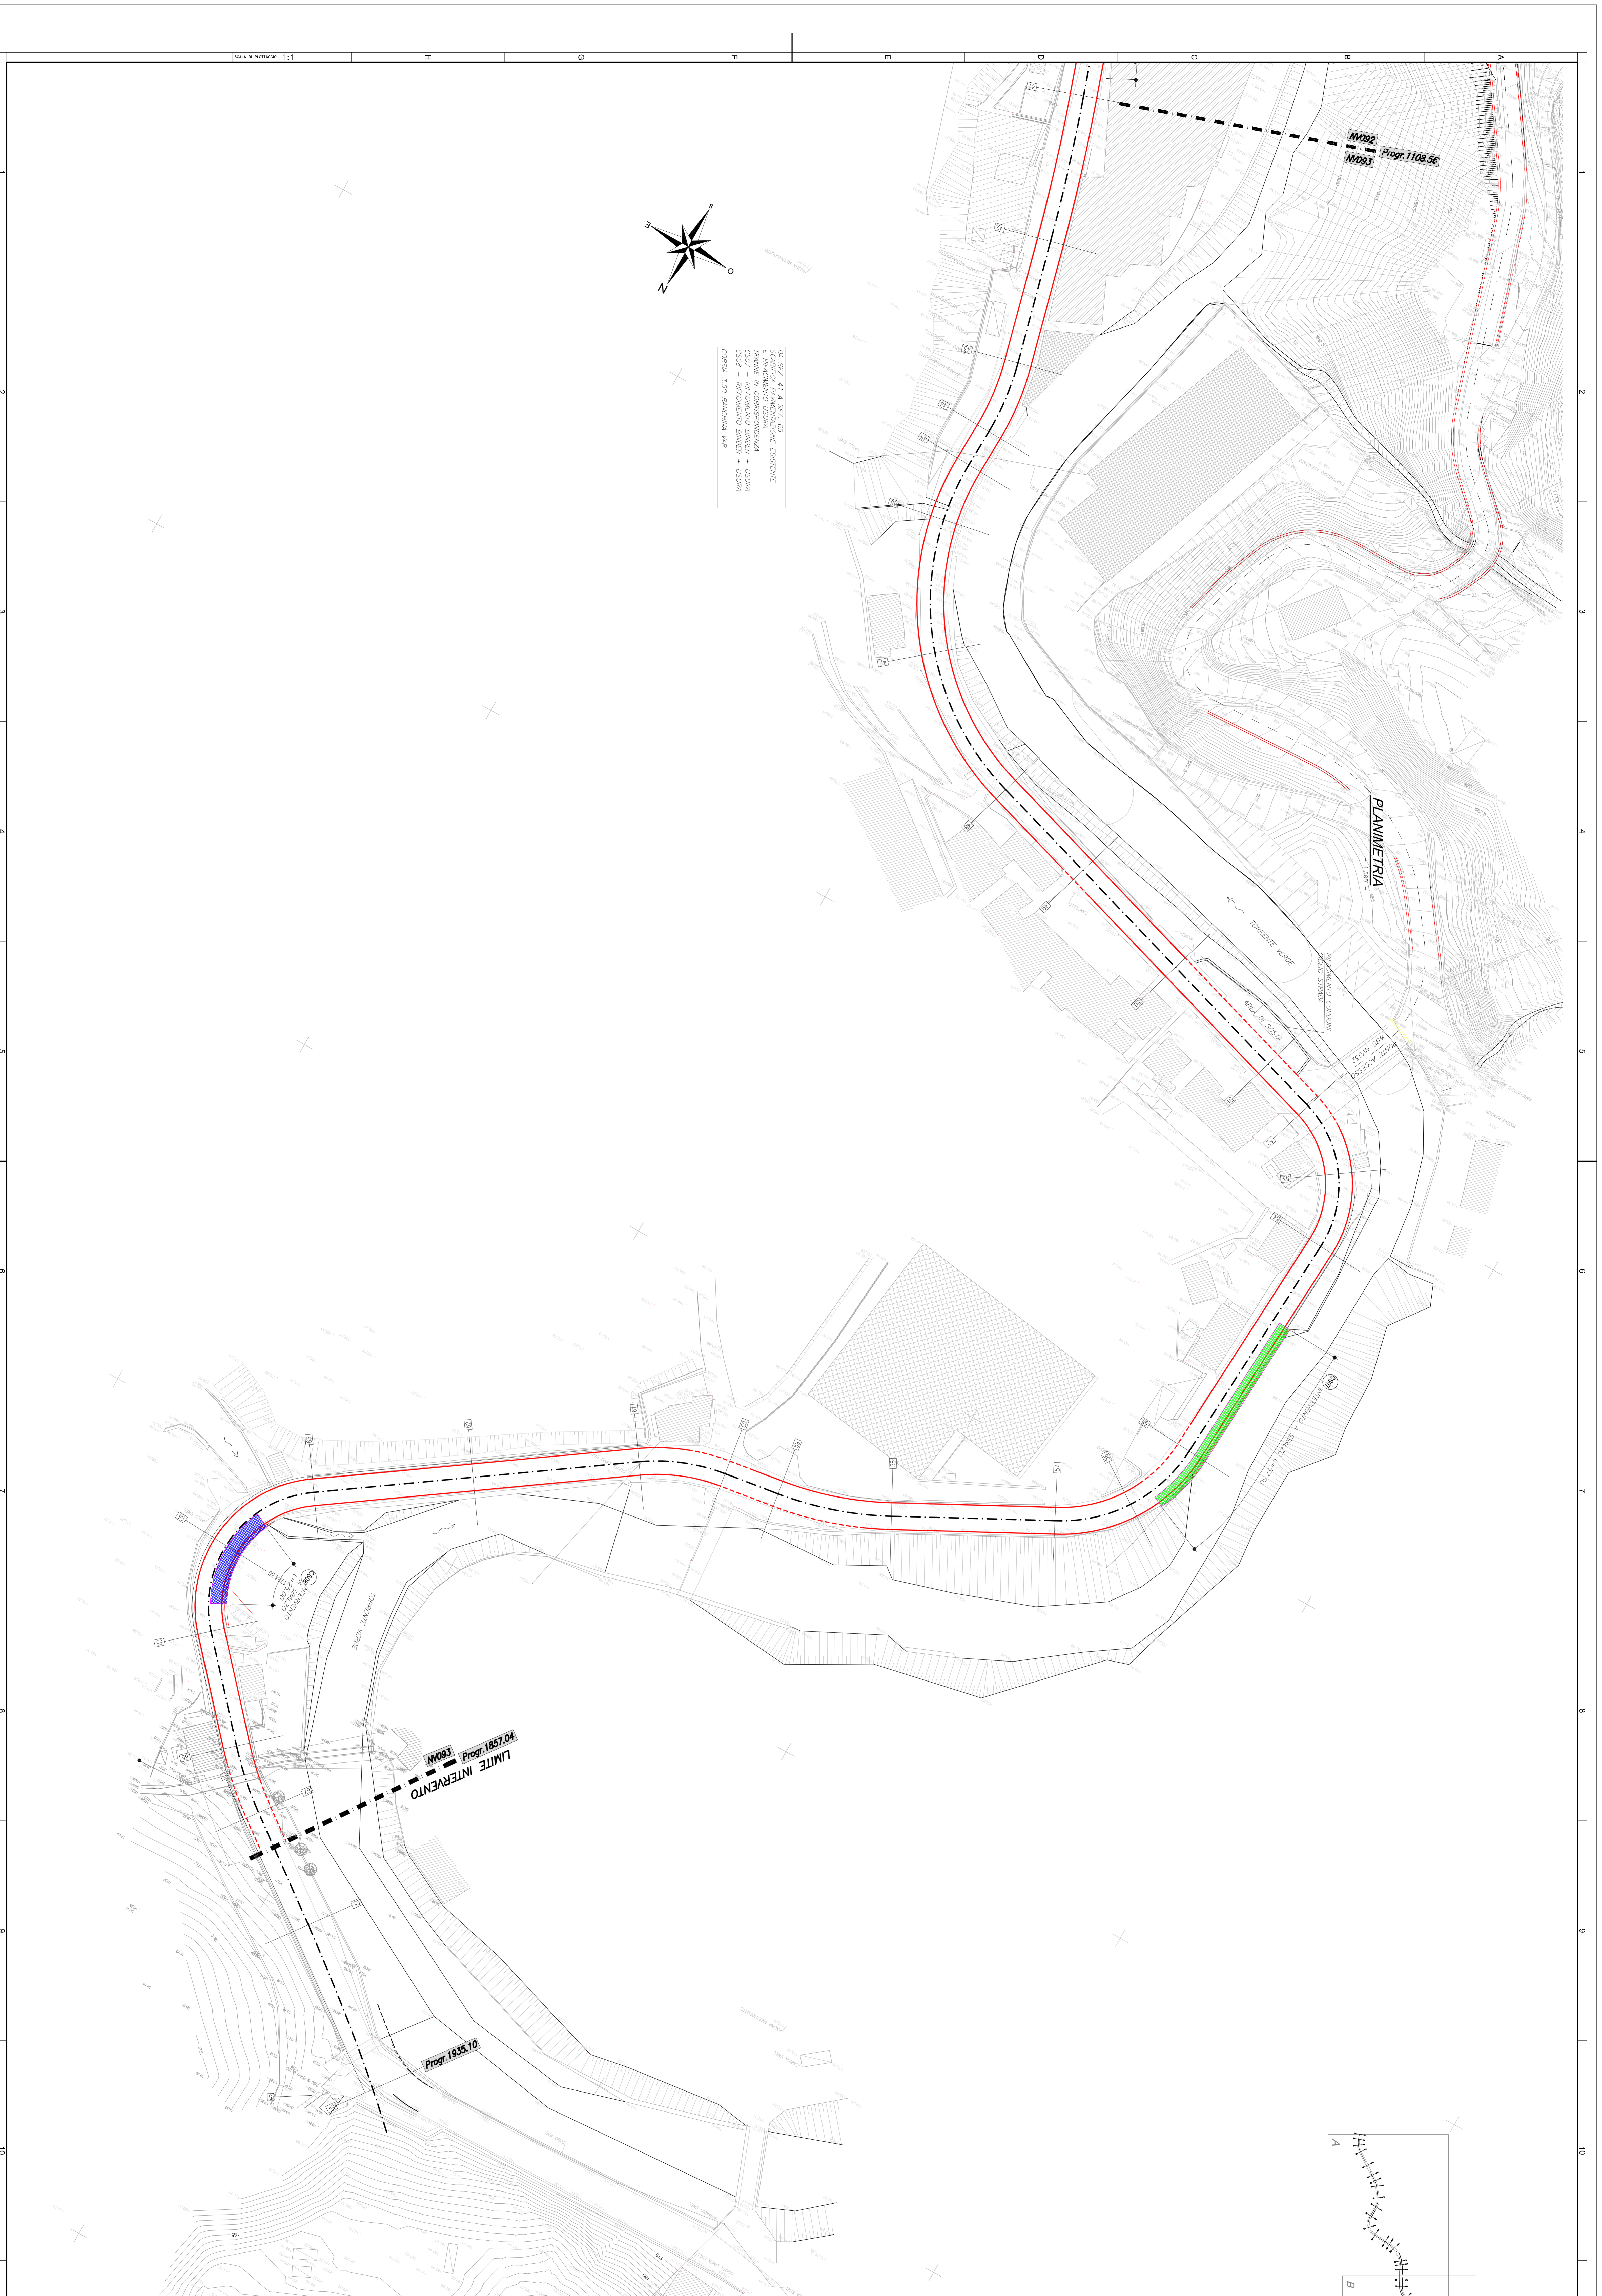


**TABELLA SUPERFICI DA BONIFICARE**

BONIFICA SUPERFICIALE*	MQ 293,00
BONIFICA FINO A mt. 3	MQ 184,00
BONIFICA FINO A mt. 5	MQ 109,00
BONIFICA FINO A mt. 7	MQ 0,00

\* LA BONIFICA SUPERFICIALE E' DA INTENDERSI DA ESEGUIRE SU TUTTE LE AREE

SCHEMA DELLA DIVISIONE DELLE SUPERFICI DA BONIFICARE IN PROFONDITA' TRAMITE PERFORAZIONI DAL CAPITOLATO SPECIALE B.C.M. VIGENTE

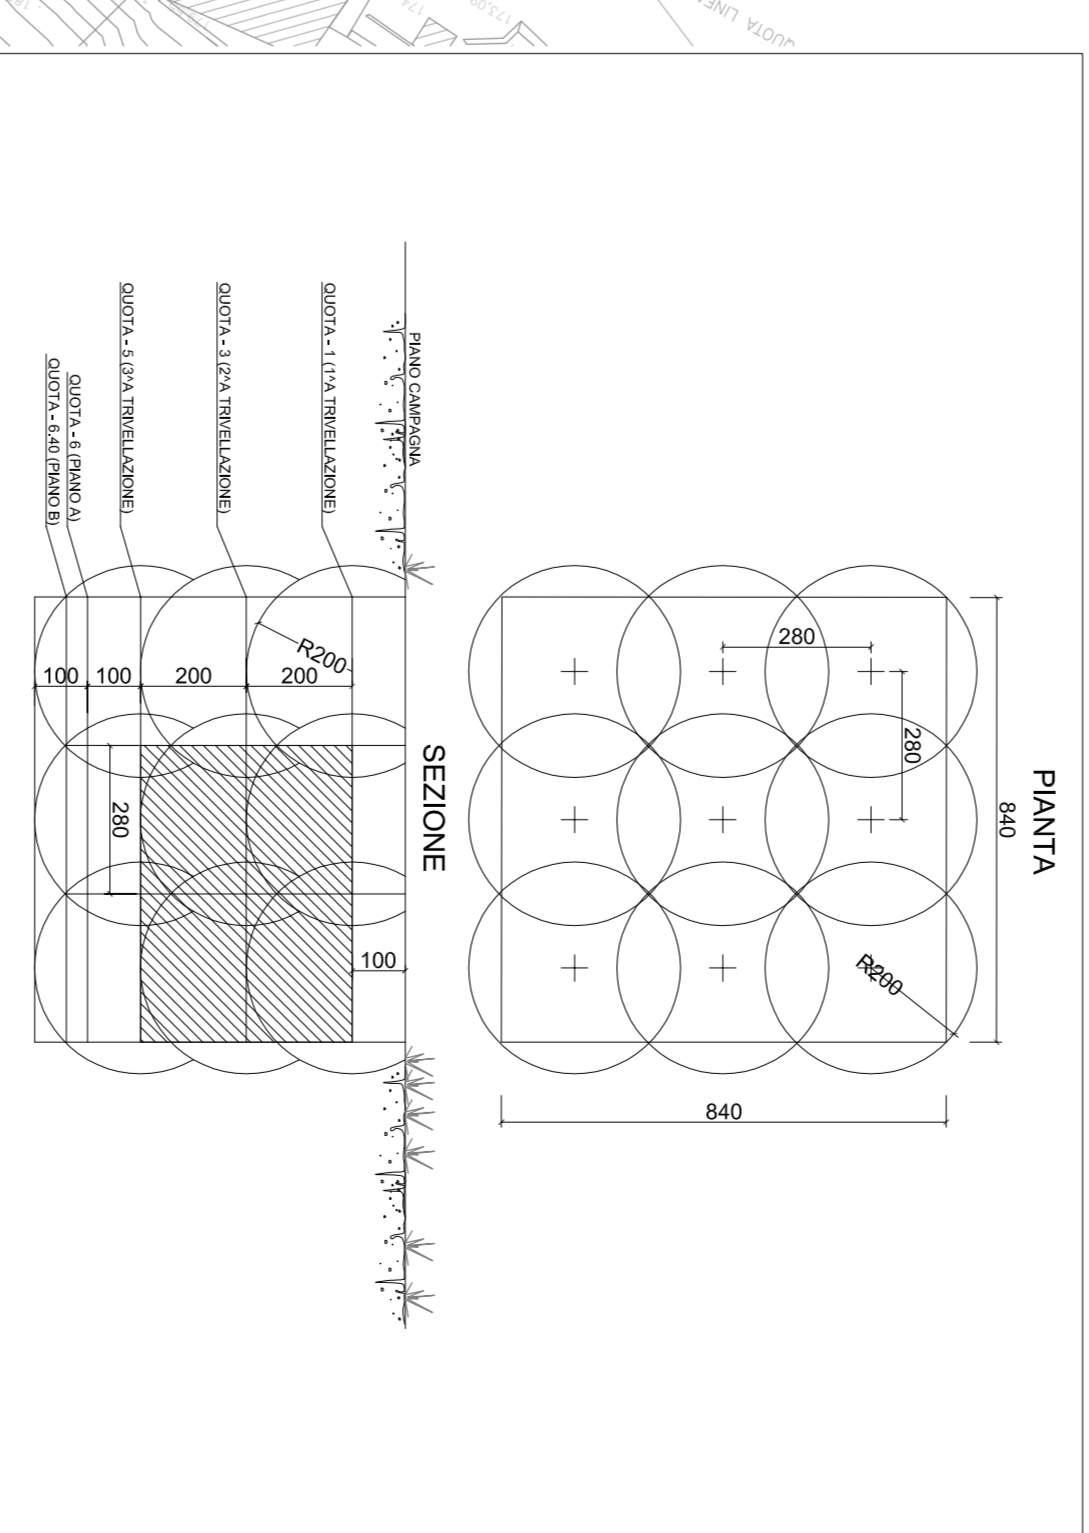

DA SEZZ. A-A SEZZ. 69  

COMITENTE:





INFRASTRUTTURE FERROVIARIE STRATEGICHE DEFINITE DALLA LEGGE OBETTIVO N.443/01

PRATICA A.V./A.C. TERZO VALICO DEI GIOVI

PROGETTO ESECUTIVO

**Adeguamento S.P.6 da Campomonte a Isoverde**






PROGETTO: 10/01/11

REVISIONI:

NO.	DESCRIZIONE	DATA	PROGETTISTA	VERIFICATA	APPROVATA
01	PROGETTO	10/01/11	...	...	...










