

QUADRO DI UNIONE



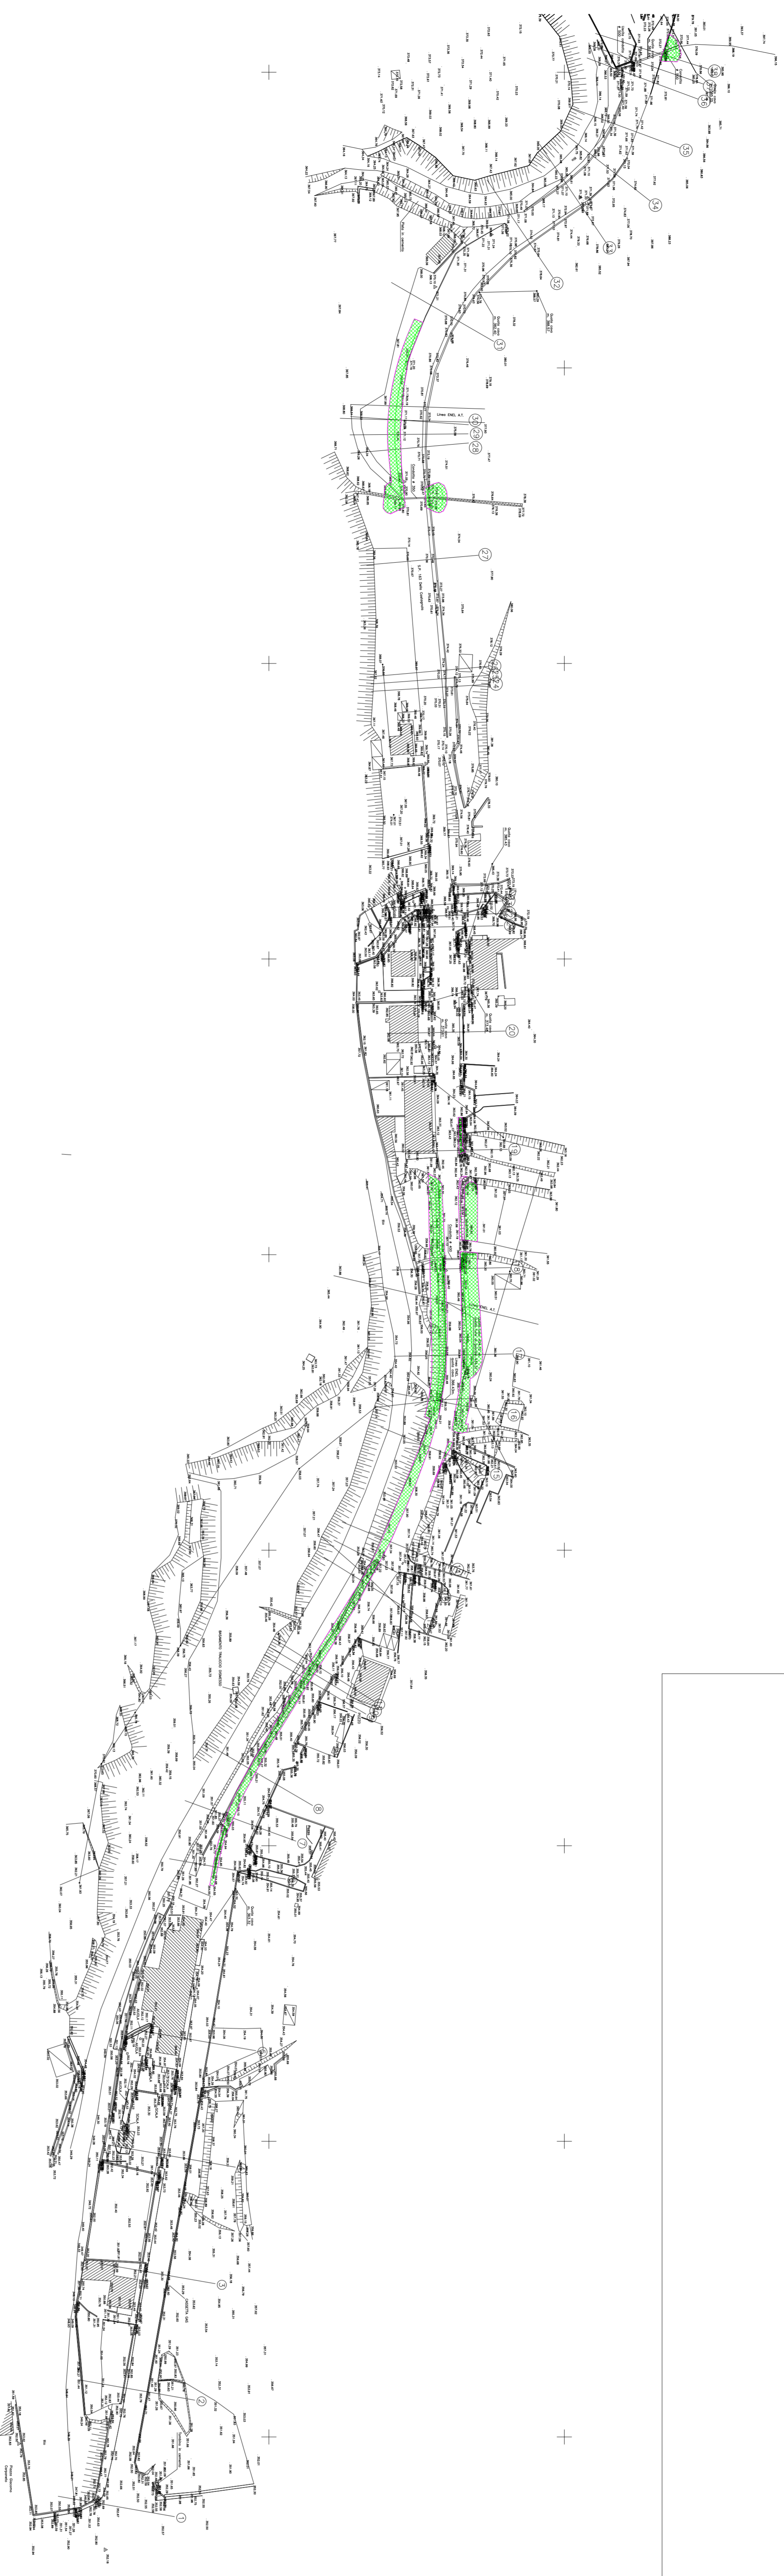


TABELLA SUPERFICI DA BONIFICARE	
	BONIFICA SUPERFICIALE* MQ 1.770,00
	BONIFICA FINO A mt. 3 MQ 1.770,00
	BONIFICA FINO A mt. 5 MQ 0,00
	BONIFICA FINO A mt. 7 MQ 0,00

* LA BONIFICA SUPERFICIALE E' DA INTENDERSI DA ESEGUIRE SU TUTTE LE AREE

NOTA: IL PRESENTE ELABORATO SOSTITUISCE IL DOCUMENTO IG51-01-E-CV-P7-MV13-01-001-A

SCHEMA DELLA DIVISIONE DELLE SUPERFICI DA BONIFICARE IN PROFONDITA' TRAMITE PERFORAZIONI DAL CAPITOLATO SPECIALE B.C.M. VIGENTE

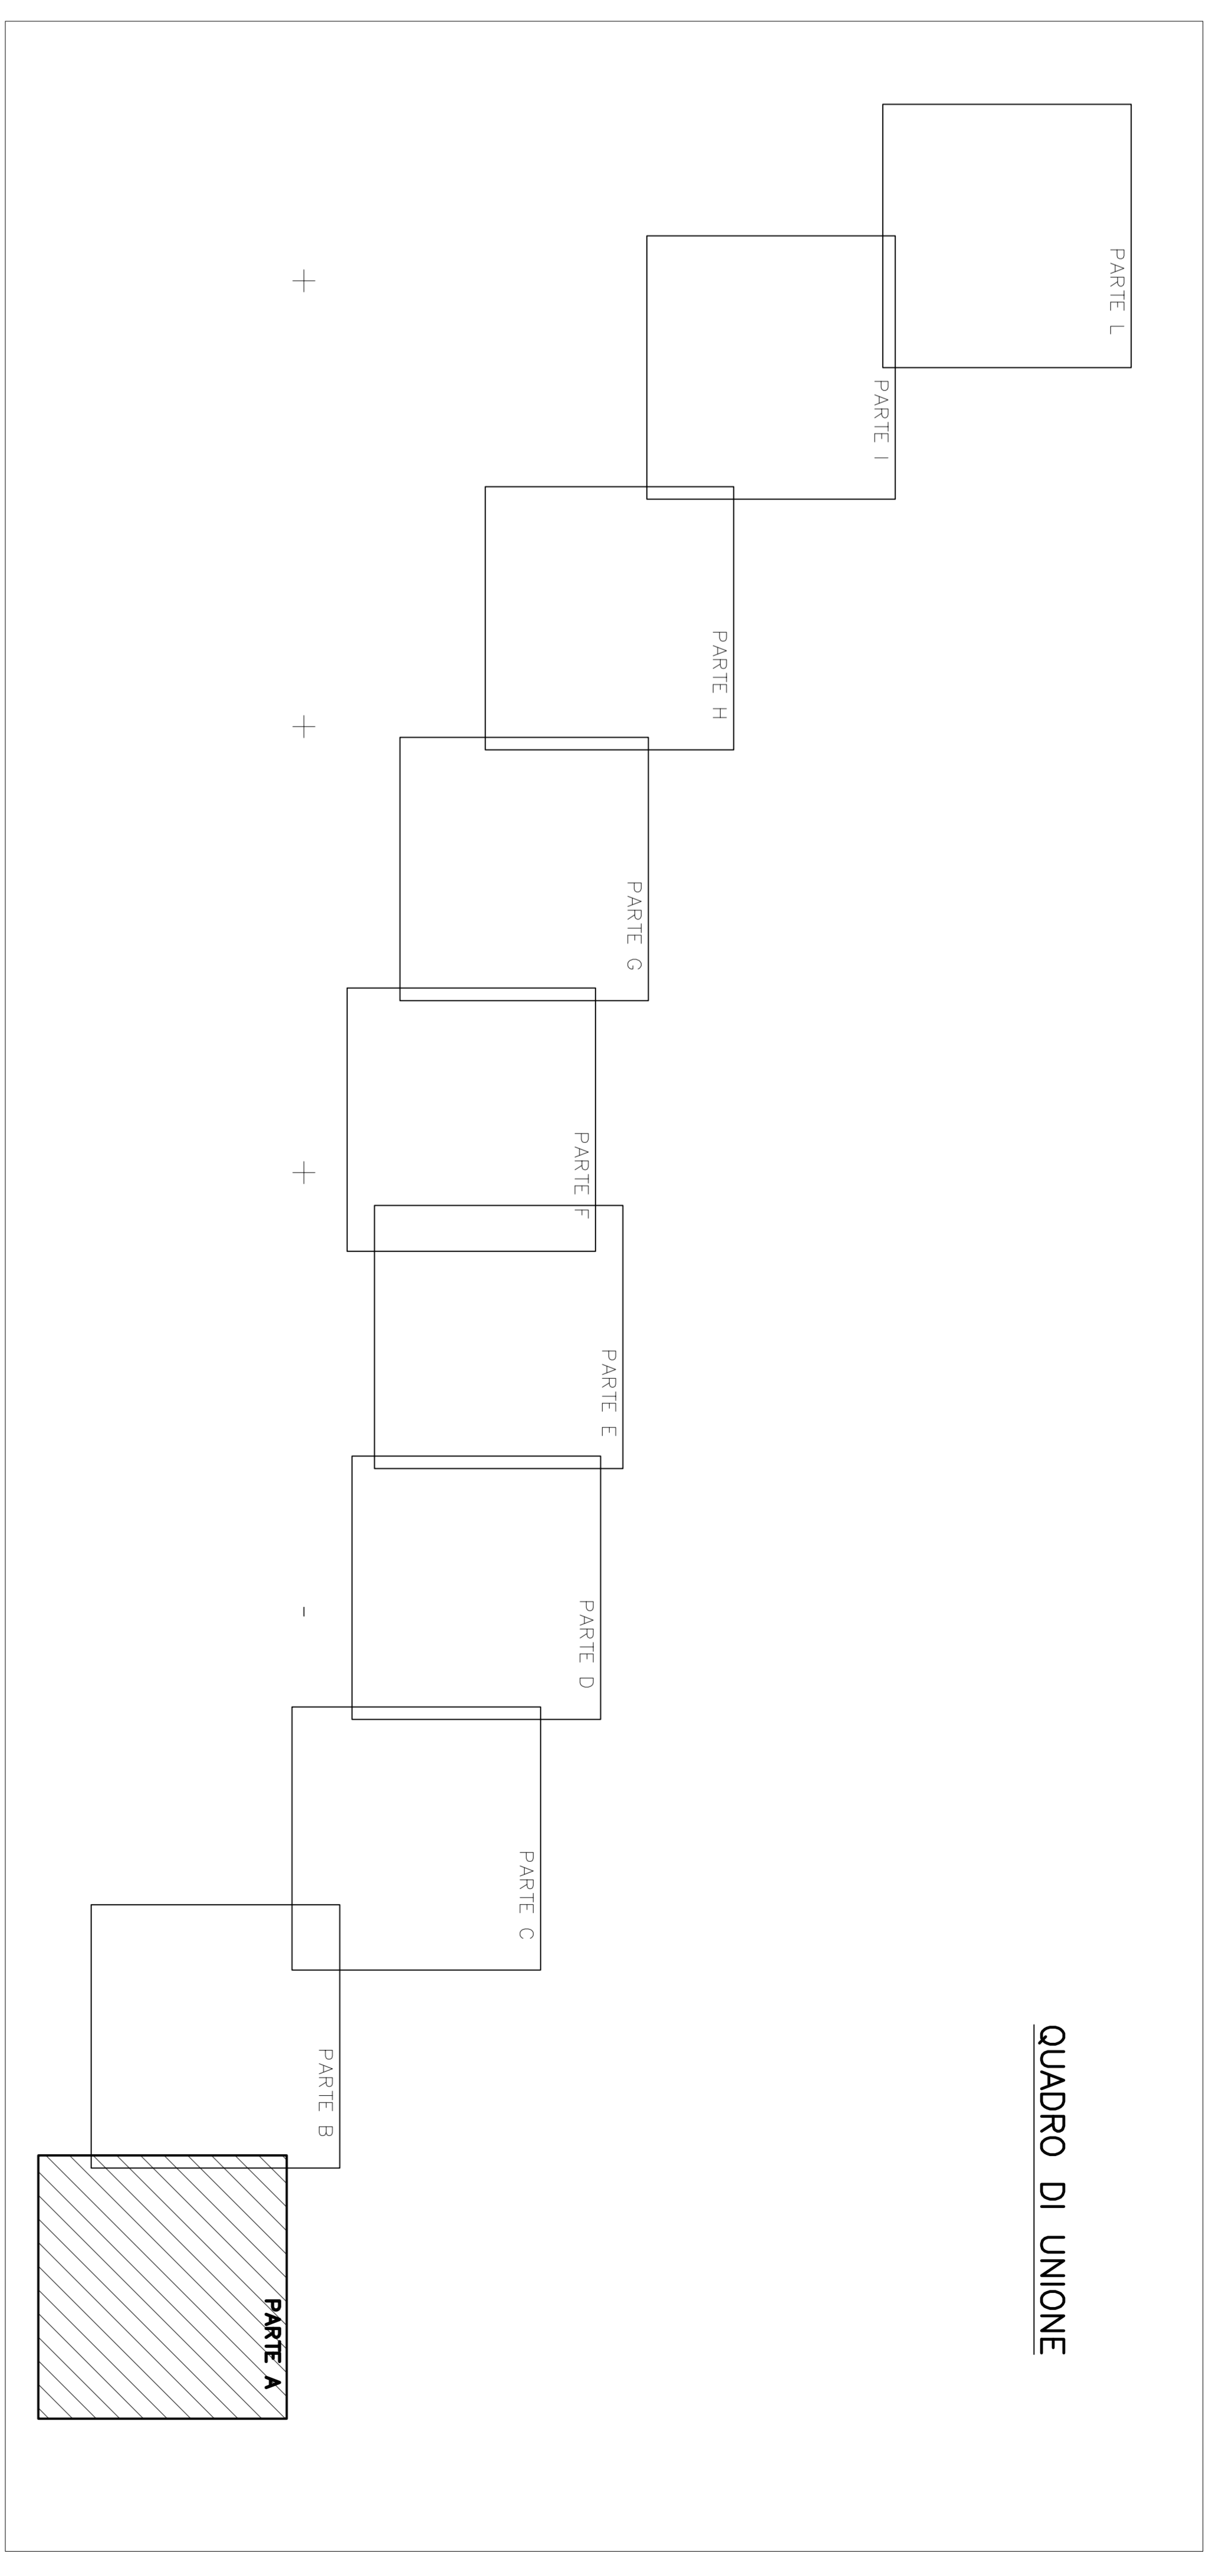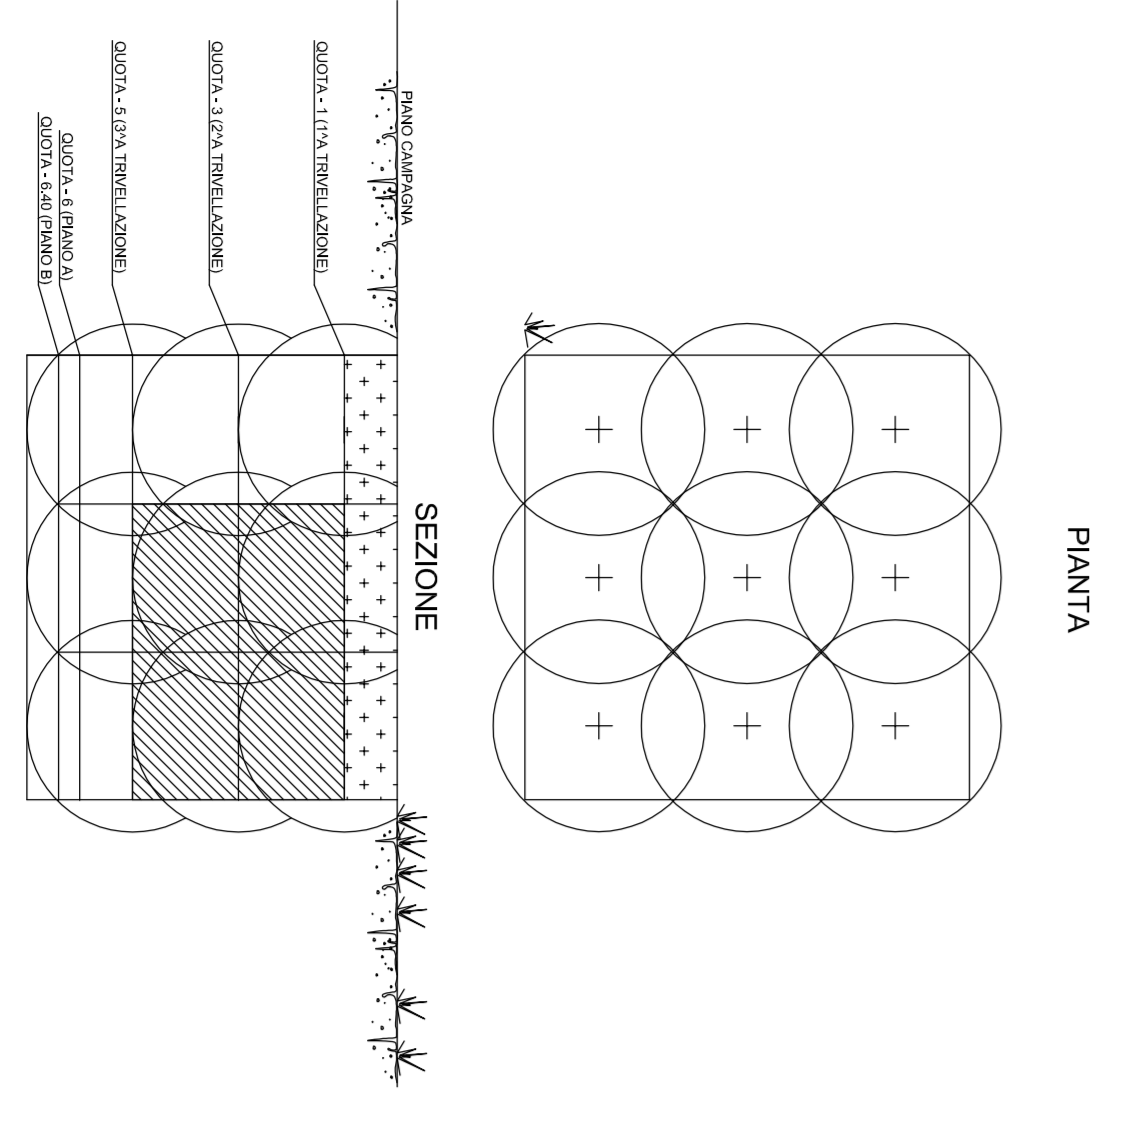

PLANIMETRIA INTERVENTI DI BONIFICA ORDIGNI BELLCI - PARTE A

Scala 1:1.000

COMITENTE:

RFI
 RETE FERROVIARIA ITALIANA
 GRUPPO ENTRADE SPA
 GRUPPO ENTRADE SPA

ALTA SORVEGLIANZA:

ITALFER
 GRUPPO ITALFER SPA

GENERAL CONTRACTOR:

COV
 COV S.p.A.

INFRASTRUTTURE FERROVIARIE STRATEGICHE DEFINITE DALLA LEGGE OBBIETTIVO N.443/01

TRATTA A.V./A.C. TERZO VALICO DEI GIOVI PROGETTO ESECUTIVO

Adeguamento S.P.7/S.P.163 tra Borgo Fornori e Innesio S.P. 160
 Planimetria per interventi di bonifica degli ordigni bellici
 Parte A

GENERAL CONTRACTOR	ITALFER S.P.A.	SCALE	1:1000
COMITENTE	RFI	PROGETTO	001
ALTA SORVEGLIANZA	ITALFER	REVISIONE	001
GENERAL CONTRACTOR	COV	APPROVAZIONE	001

PROGETTO	DATA	REVISIONE	REVISIONE	REVISIONE	REVISIONE	REVISIONE	REVISIONE
1	01/11/15	01	01	01	01	01	01