


QUADRO DI UNIONE

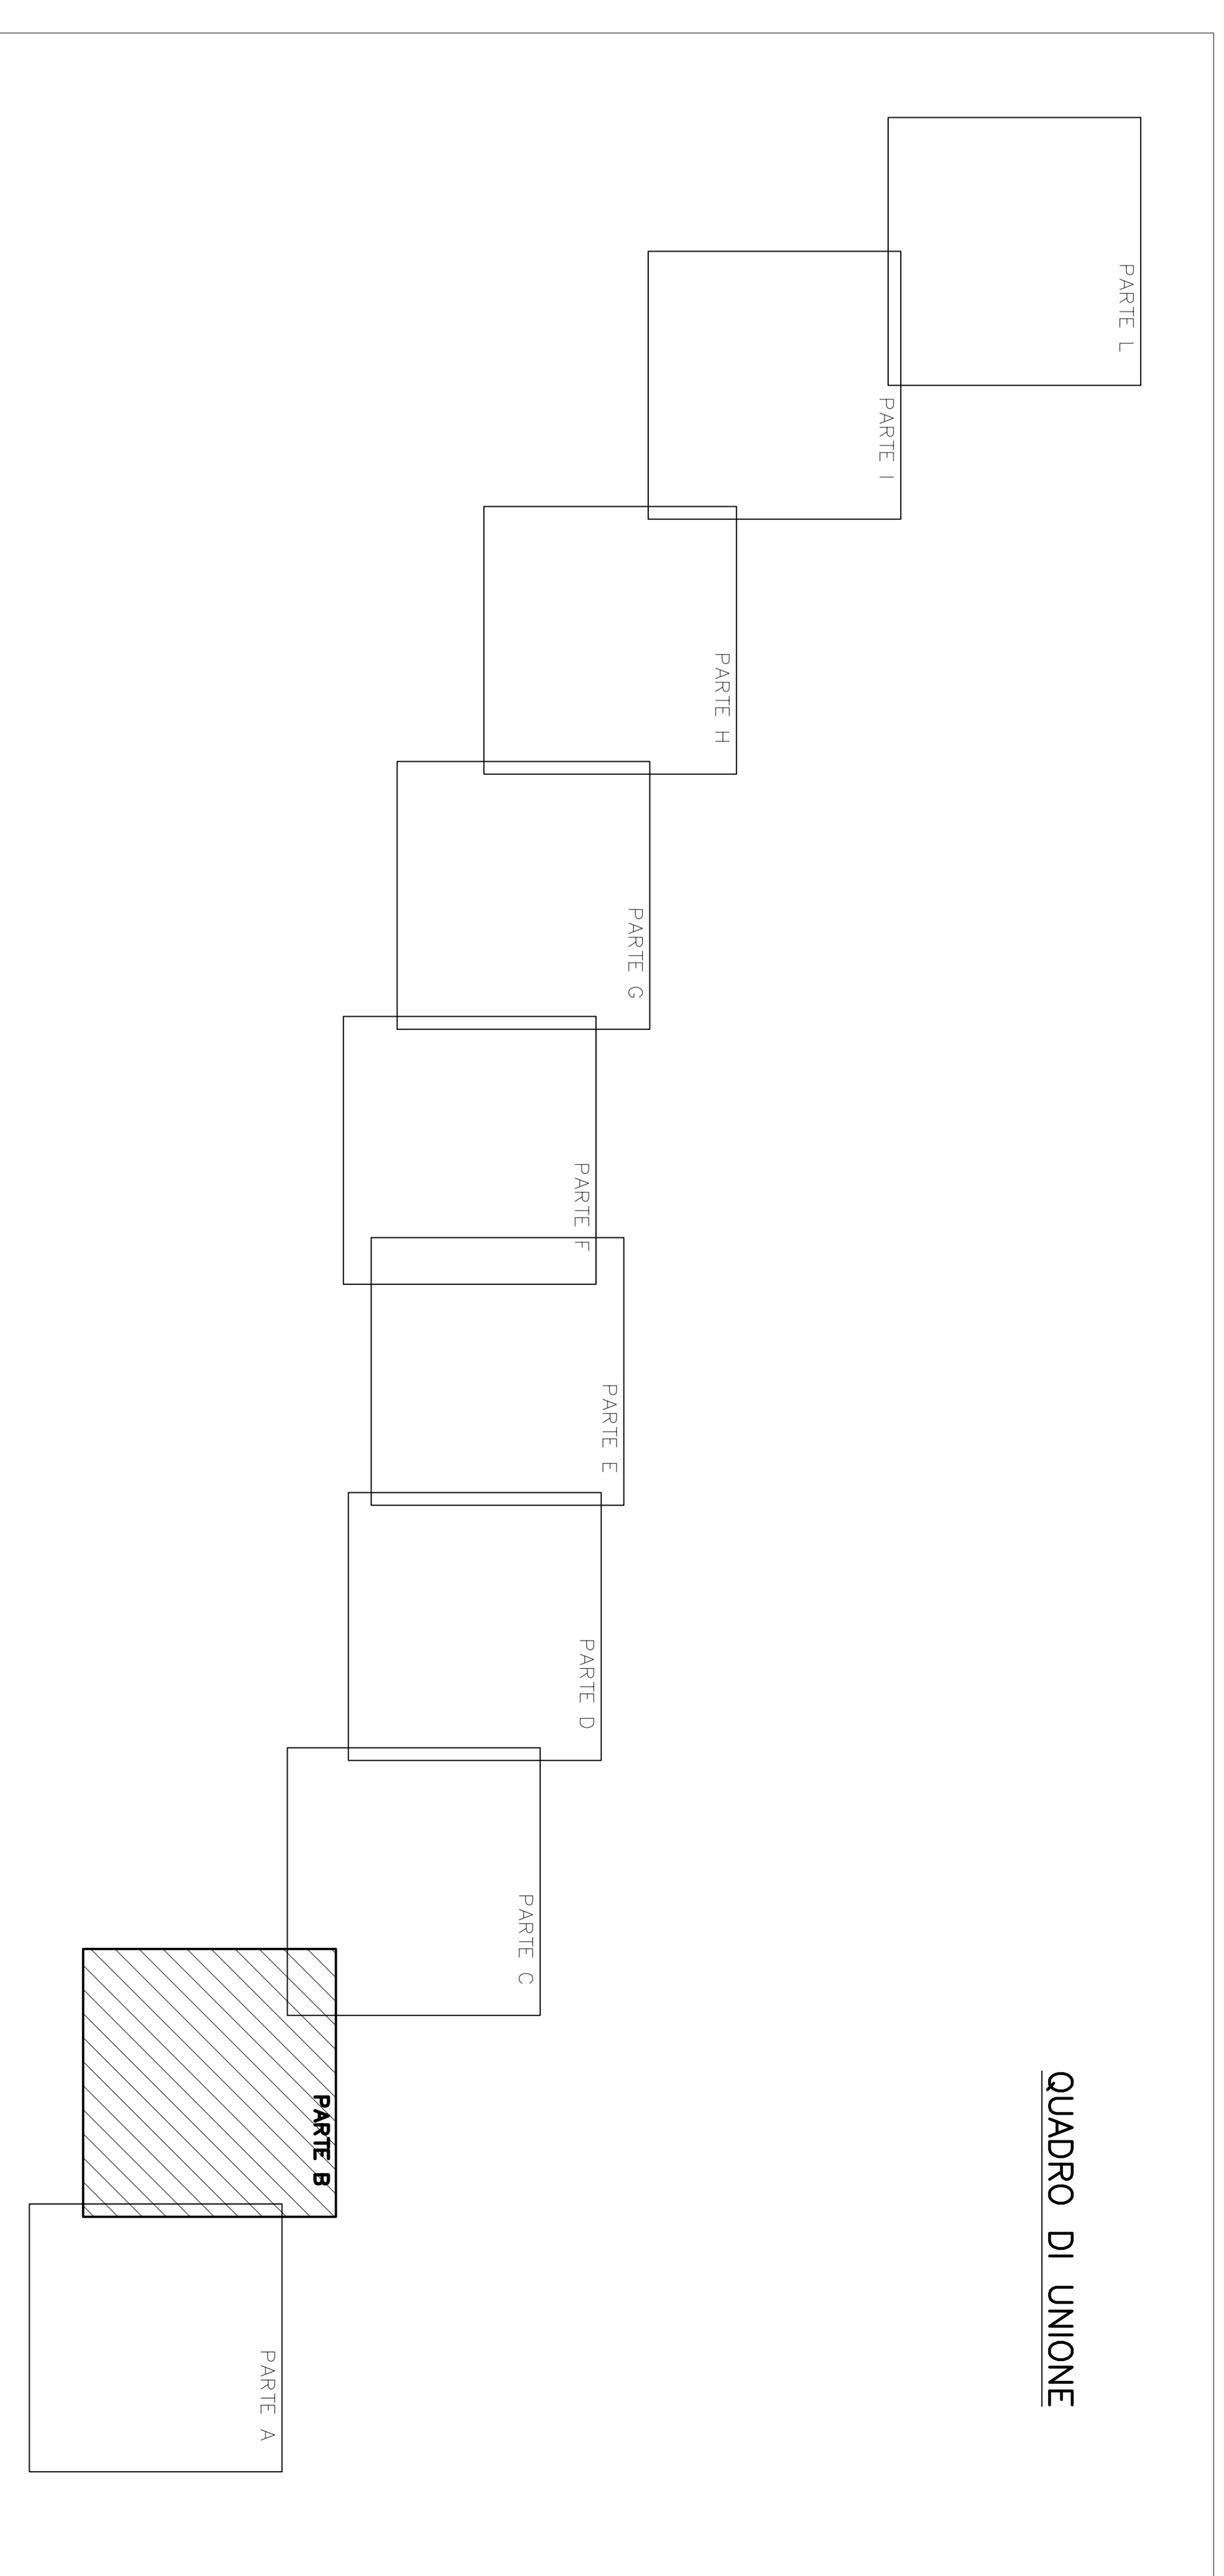


	BONIFICA SUPERFICIALE*	MQ 3.339,00
	BONIFICA FINO A mt. 3	MQ 3.339,00
	BONIFICA FINO A mt. 5	MQ 0,00
	BONIFICA FINO A mt. 7	MQ 0,00

* LA BONIFICA SUPERFICIALE E' DA INTENDERSI DA ESEGUIRE SU TUTTE LE AREE



SCHEMA DELLA DIVISIONE DELLE SUPERFICI DA BONIFICARE IN PROFONDITA' TRAMITE PERFORAZIONI DAL CAPITOLATO SPECIALE B.C.M. VIGENTE

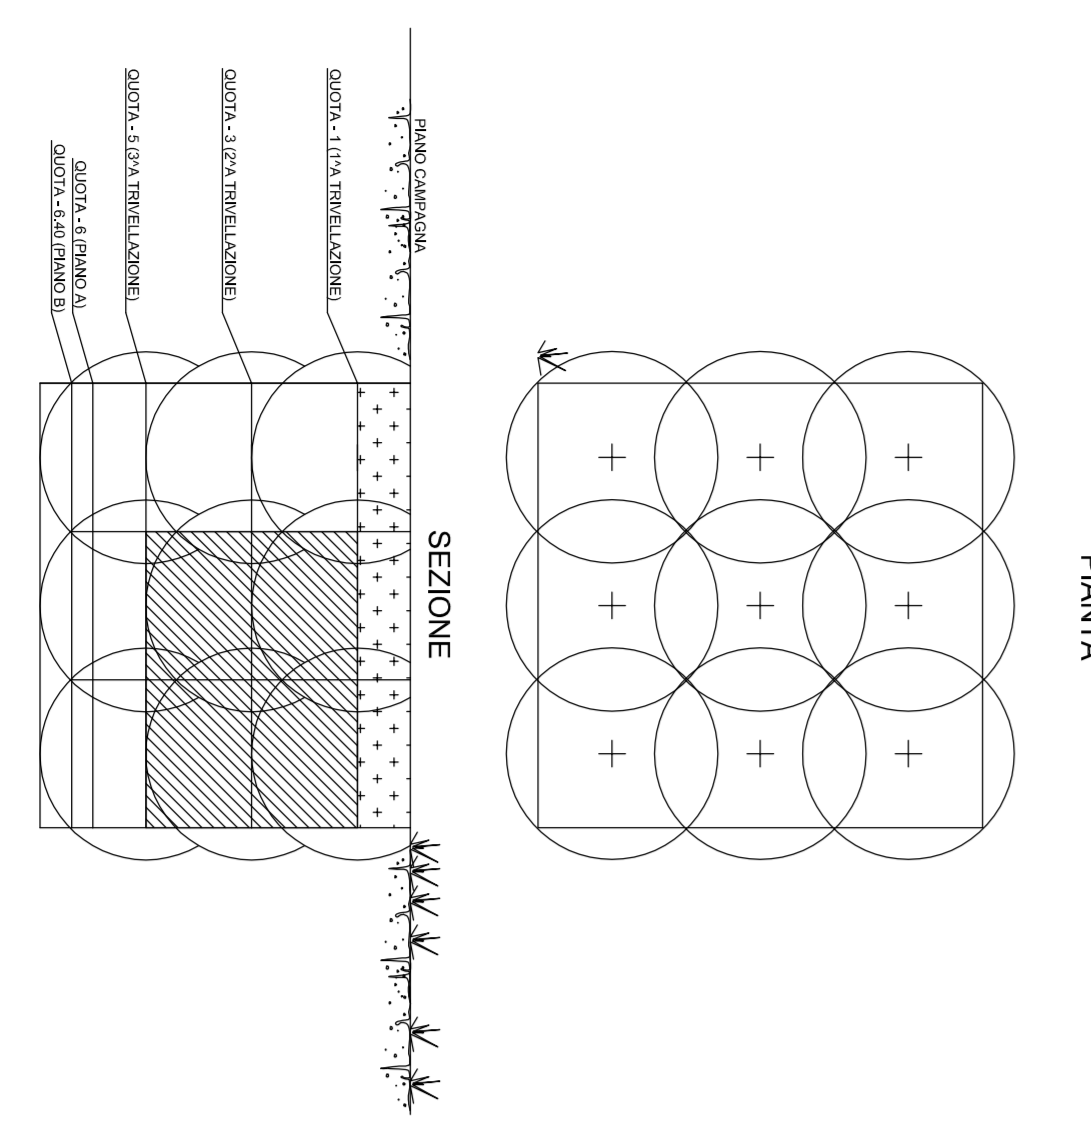

PLANIMETRIA INTERVENTI DI BONIFICA ORDIGNI BELLI - PARTE B

Scala 1:1.000

NOTA: IL PRESENTE ELABORATO SOSTITUISCE IL DOCUMENTO IG51-01-E-CV-P7-MV13-01-002-A

COMITENTE:			
ALTA SUPERVIGILANZA:			
GENERAL CONTRACTOR:			
INFRASTRUTTURE FERROVIARIE STRATEGICHE DEFINITE DALLA LEGGE OBETTIVO N.443/01			
TRATTA A V./A.C. TERZO VALICO DEI GIOVI			
Adeguamento S.P.7/S.P.163 tra Borgo Fornori e Innesio S.P. 160			
Planimetria per interventi di bonifica degli ordigni bellici Parte B			
GENERAL CONTRACTOR	ITALFER S.P.A.	SCALE	1:1.000
COMITENTE			
PROGETTISTA	ING. ...	DATA	...
REDAZIONE	...	VERIFICA	...
APPROVAZIONE	...	DATA	...