



QUADRO DI UNIONE

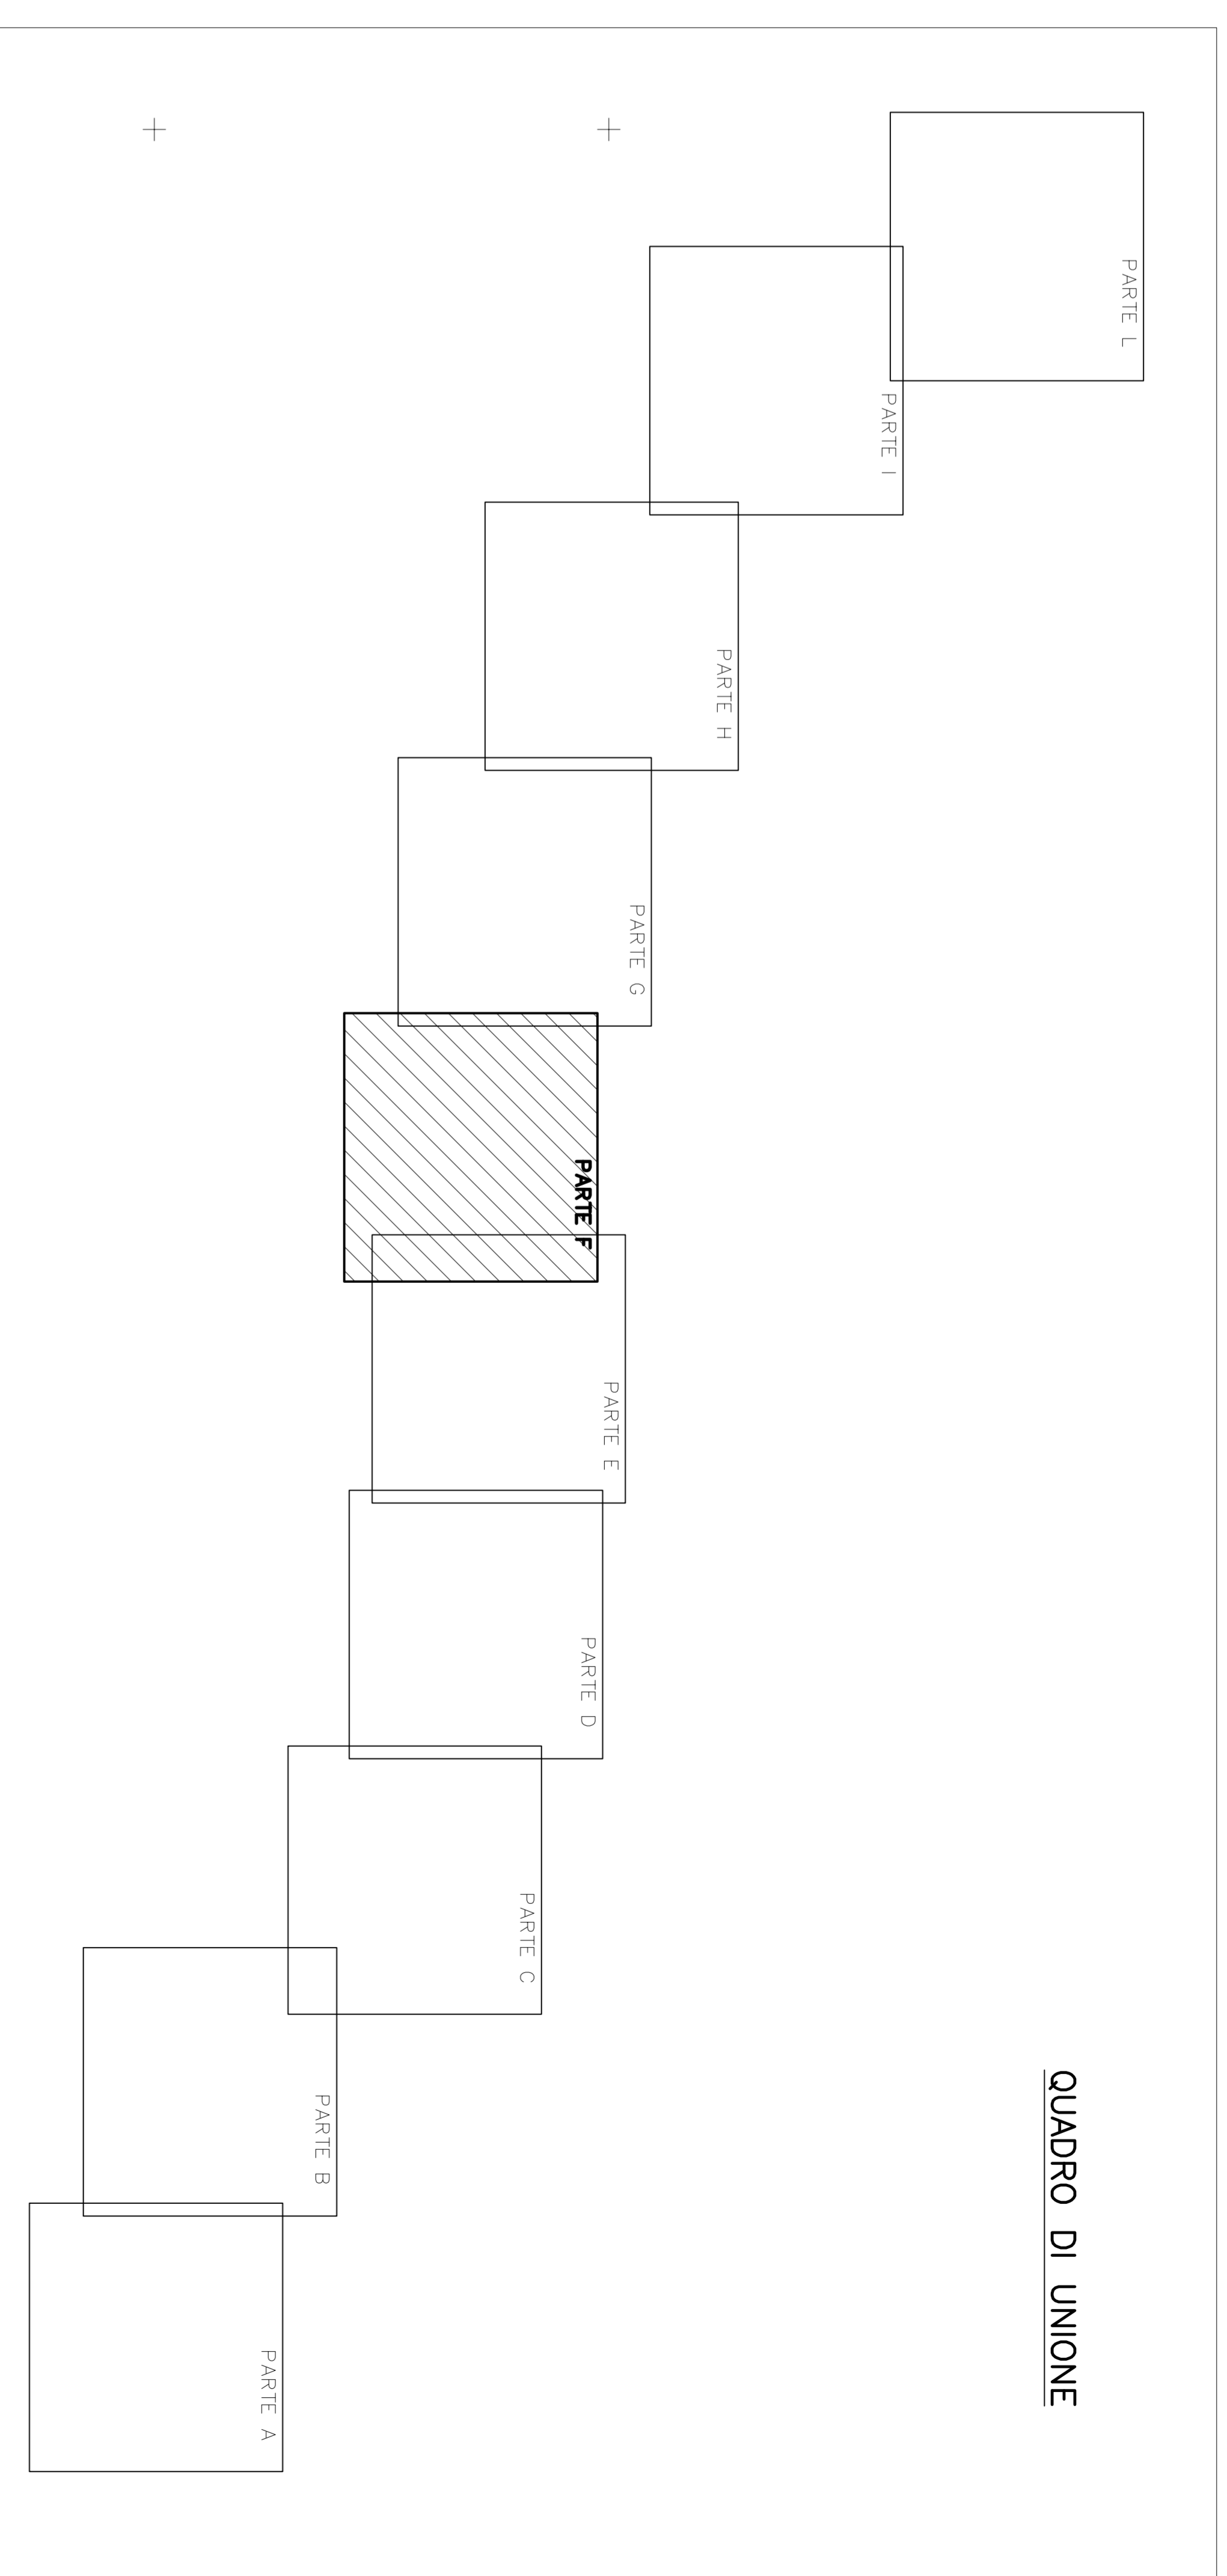

SCHEMA DELLA DIVISIONE DELLE SUPERFICI DA BONIFICARE IN PROFONDITÀ TRAMITE PERFORAZIONI DAL CAPITOLATO SPECIALE B.C.M. VIGENTE

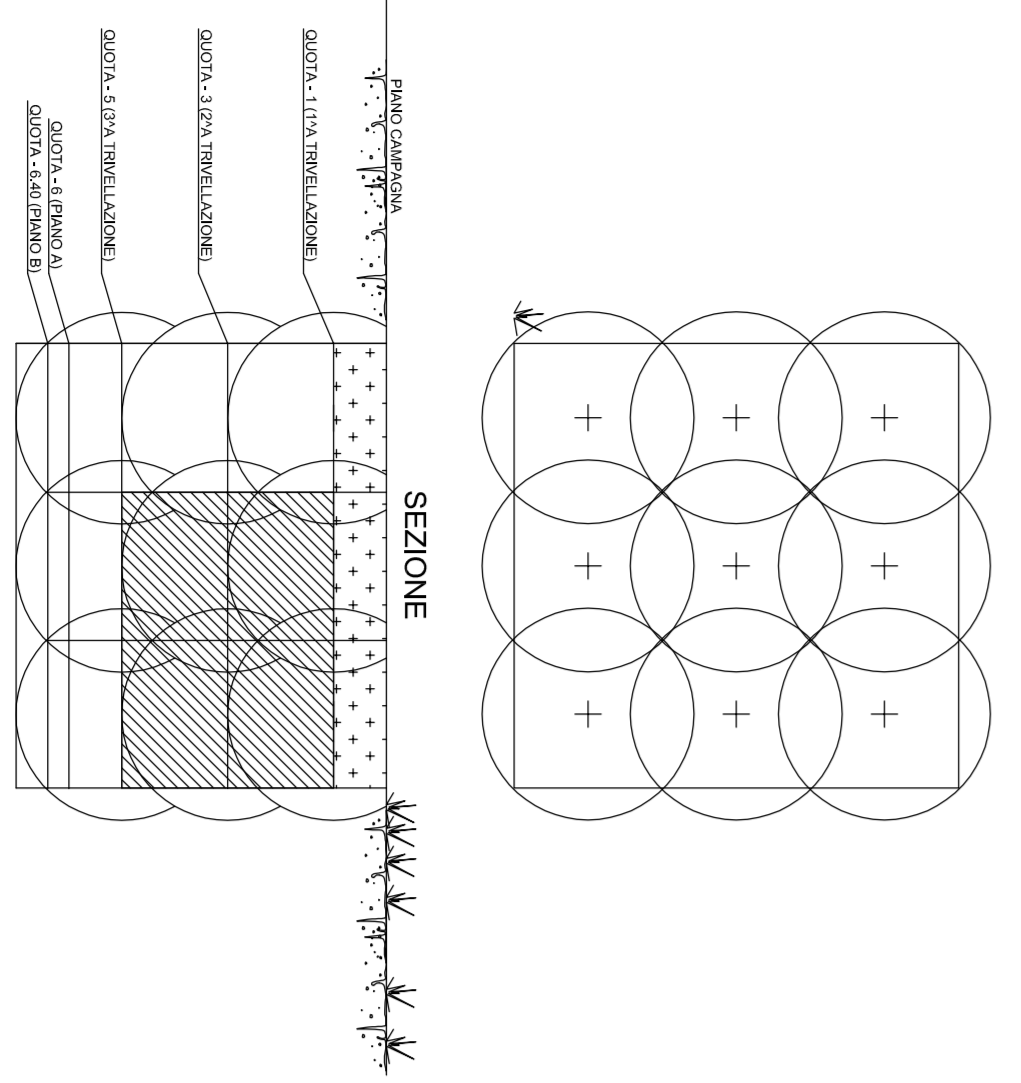

PLANIMETRIA INTERVENTI DI BONIFICA ORDIGNI BELLI - PARTE F

Scala 1:1000

TABELLA SUPERFICI DA BONIFICARE	
	BONIFICA SUPERFICIALE* MQ 7.943,00
	BONIFICA FINO A mt. 3 MQ 7.368,00
	BONIFICA FINO A mt. 5 MQ 280,00
	BONIFICA FINO A mt. 7 MQ 295,00

* LA BONIFICA SUPERFICIALE E' DA INTENDERSI DA ESEGUIRE SU TUTTE LE AREE

NOTA: IL PRESENTE ELABORATO SOSTITUISCE IL DOCUMENTO IG51-01-E-CV-P7-MV13-01-006-A


ALTA SORVEGLIANZA: **ITALFERRA** Gruppo Ferrovie dello Stato

GENERAL CONTRACTOR: **COIV** Costruzioni Italiane

INFRASTRUTTURE FERROVIARIE STRATEGICHE DEFINITE DALLA LEGGE OBIETTIVO N.443/01

TRATTA A.V./A.C. TERZO VALICO DEI GIOVI PROGETTO ESECUTIVO

Adeguamento S.P.7/S.P.163 tra Borgo Fomori e Innesio S.P. 160
 Planimetria per interventi di bonifica degli ordigni bellici
 Parte F

GENERAL CONTRACTOR: **ITALFERRA S.p.A.** SCALE 1:1000

GENERAL CONTRACTOR: **Coiv** Paolo Lanzetta - Responsabile

COMPLESSO	LOTTO	TRAC.	INT.	SP. DOC.	DATA OPERAZIONE	PROG.	REV.
IG51	01	E	CV	P7	05/01	006	A

REVISIONI: SPECIFICAZIONE, REVISIONE A MODIFICAZIONE PER IL TRATTO A.V./A.C. TERZO VALICO DEI GIOVI

REVISIONI: 01, 02, 100

Nome: E.L. 01/04/2008
 Data: 11/03/2008